

仕 様 書

1. 件名 市川市西部公民館体育館床修繕
2. 施工場所 市川市中国分 2 丁目 13 番 8 号
3. 施工目的 本修繕は、西部公民館の体育館の床を修繕することにより使用環境を改善することを目的とする。
4. 施工期間 令和 6 年 12 月 9 日（月）から令和 7 年 2 月 28 日（金）まで
(現場での作業は令和 7 年 2 月 3 日から令和 7 年 2 月 21 日までとする。)
5. 施工時間 平日：午前 9 時から午後 5 時まで（進行状況により協議を行うこと）
6. 担当部署 市川市教育委員会 生涯学習部 社会教育課
住 所：市川市南八幡 2 丁目 20 番 2 号 市川市役所 第 2 庁舎 4 階
電話：047-320-3343
7. 修繕内容
 - 下地処理修繕
 - 塗床修繕
8. 添付資料
 1. 修繕場所案内図 別紙 1
 2. 修繕図 別紙 2-1、2-2、2-3、2-4
 3. 修繕内訳書 別紙 3
9. 適用規格 日本工業規格（JIS）、その他関係諸規格
10. 責任者 本修繕を迅速、確実に処理できる技量を有し、かつ安全で円滑な作業管理を行い得る人格及び経験を有する責任者を常駐させ、担当部署と連絡を緊密に取り修繕の推進を図ること。
11. 施工条件 すべて作業は、仕様書および契約書によって実地しなければならない。また、これらに明示されていない施工条件および明示条件が不明確な施工条件については、担当部署と協議し決定するものとする。

1 2. 作業員の選択

受注者は、本修繕施工に適した作業員を選び、熟練を要する作業には相当な経験を有する熟練工を使用しなければならない。

1 3. 危険防止

作業中は、所要の人員を配置し、現場内の整理整頓および十分な危険防止処置を施すとともに事故防止に努めなければならない。周辺道路の通行人、通行車両、本施設の利用者に対し支障のないよう対策を実施する。

1 4. 検査

- (1) 市指定の完了届を提出すること。
- (2) 本修繕完了後、担当部署の検査を受けること。

1 5. 報告書

修繕の施工に際し、修繕前、修繕中、修繕後の写真を報告書とともに提出すること。

1 6. 荷造運搬

受注者は、材料等の運送途中において、材料等に破損をあたえぬように念入りに行い途中の破損等については、すべて受注者の責任において処理すること。

1 7. 契約不適合責任

発注者は、本契約による作業の結果が、約款及び仕様書等に定めた業務の内容に適合しないことを認識した場合、当該不適合が受注者の責に帰すべき事由によるものであるときは、認識した時点から1年以内の間に受注者に対する通知を行うことにより、受注者に対して不適合部分の補修を請求し、又は修補に代えて若しくは修補とともに損害の賠償を請求することができる。


1 8. 受注者

- (1) 受注者は、その使用人と適正な雇用契約を結び、労働関係法令を遵守しなければならない。
- (2) 本修繕において必要に応じ、関連機関の立会いを求めること。
- (3) 本修繕において事前に工程表を担当部署へ提出すること。

1 9. 協議事項

上記、施工条件（1 1 施工条件）において、これらに明記されていない施工条件が不明確なものについては、担当部署と協議のうえ履行すること。



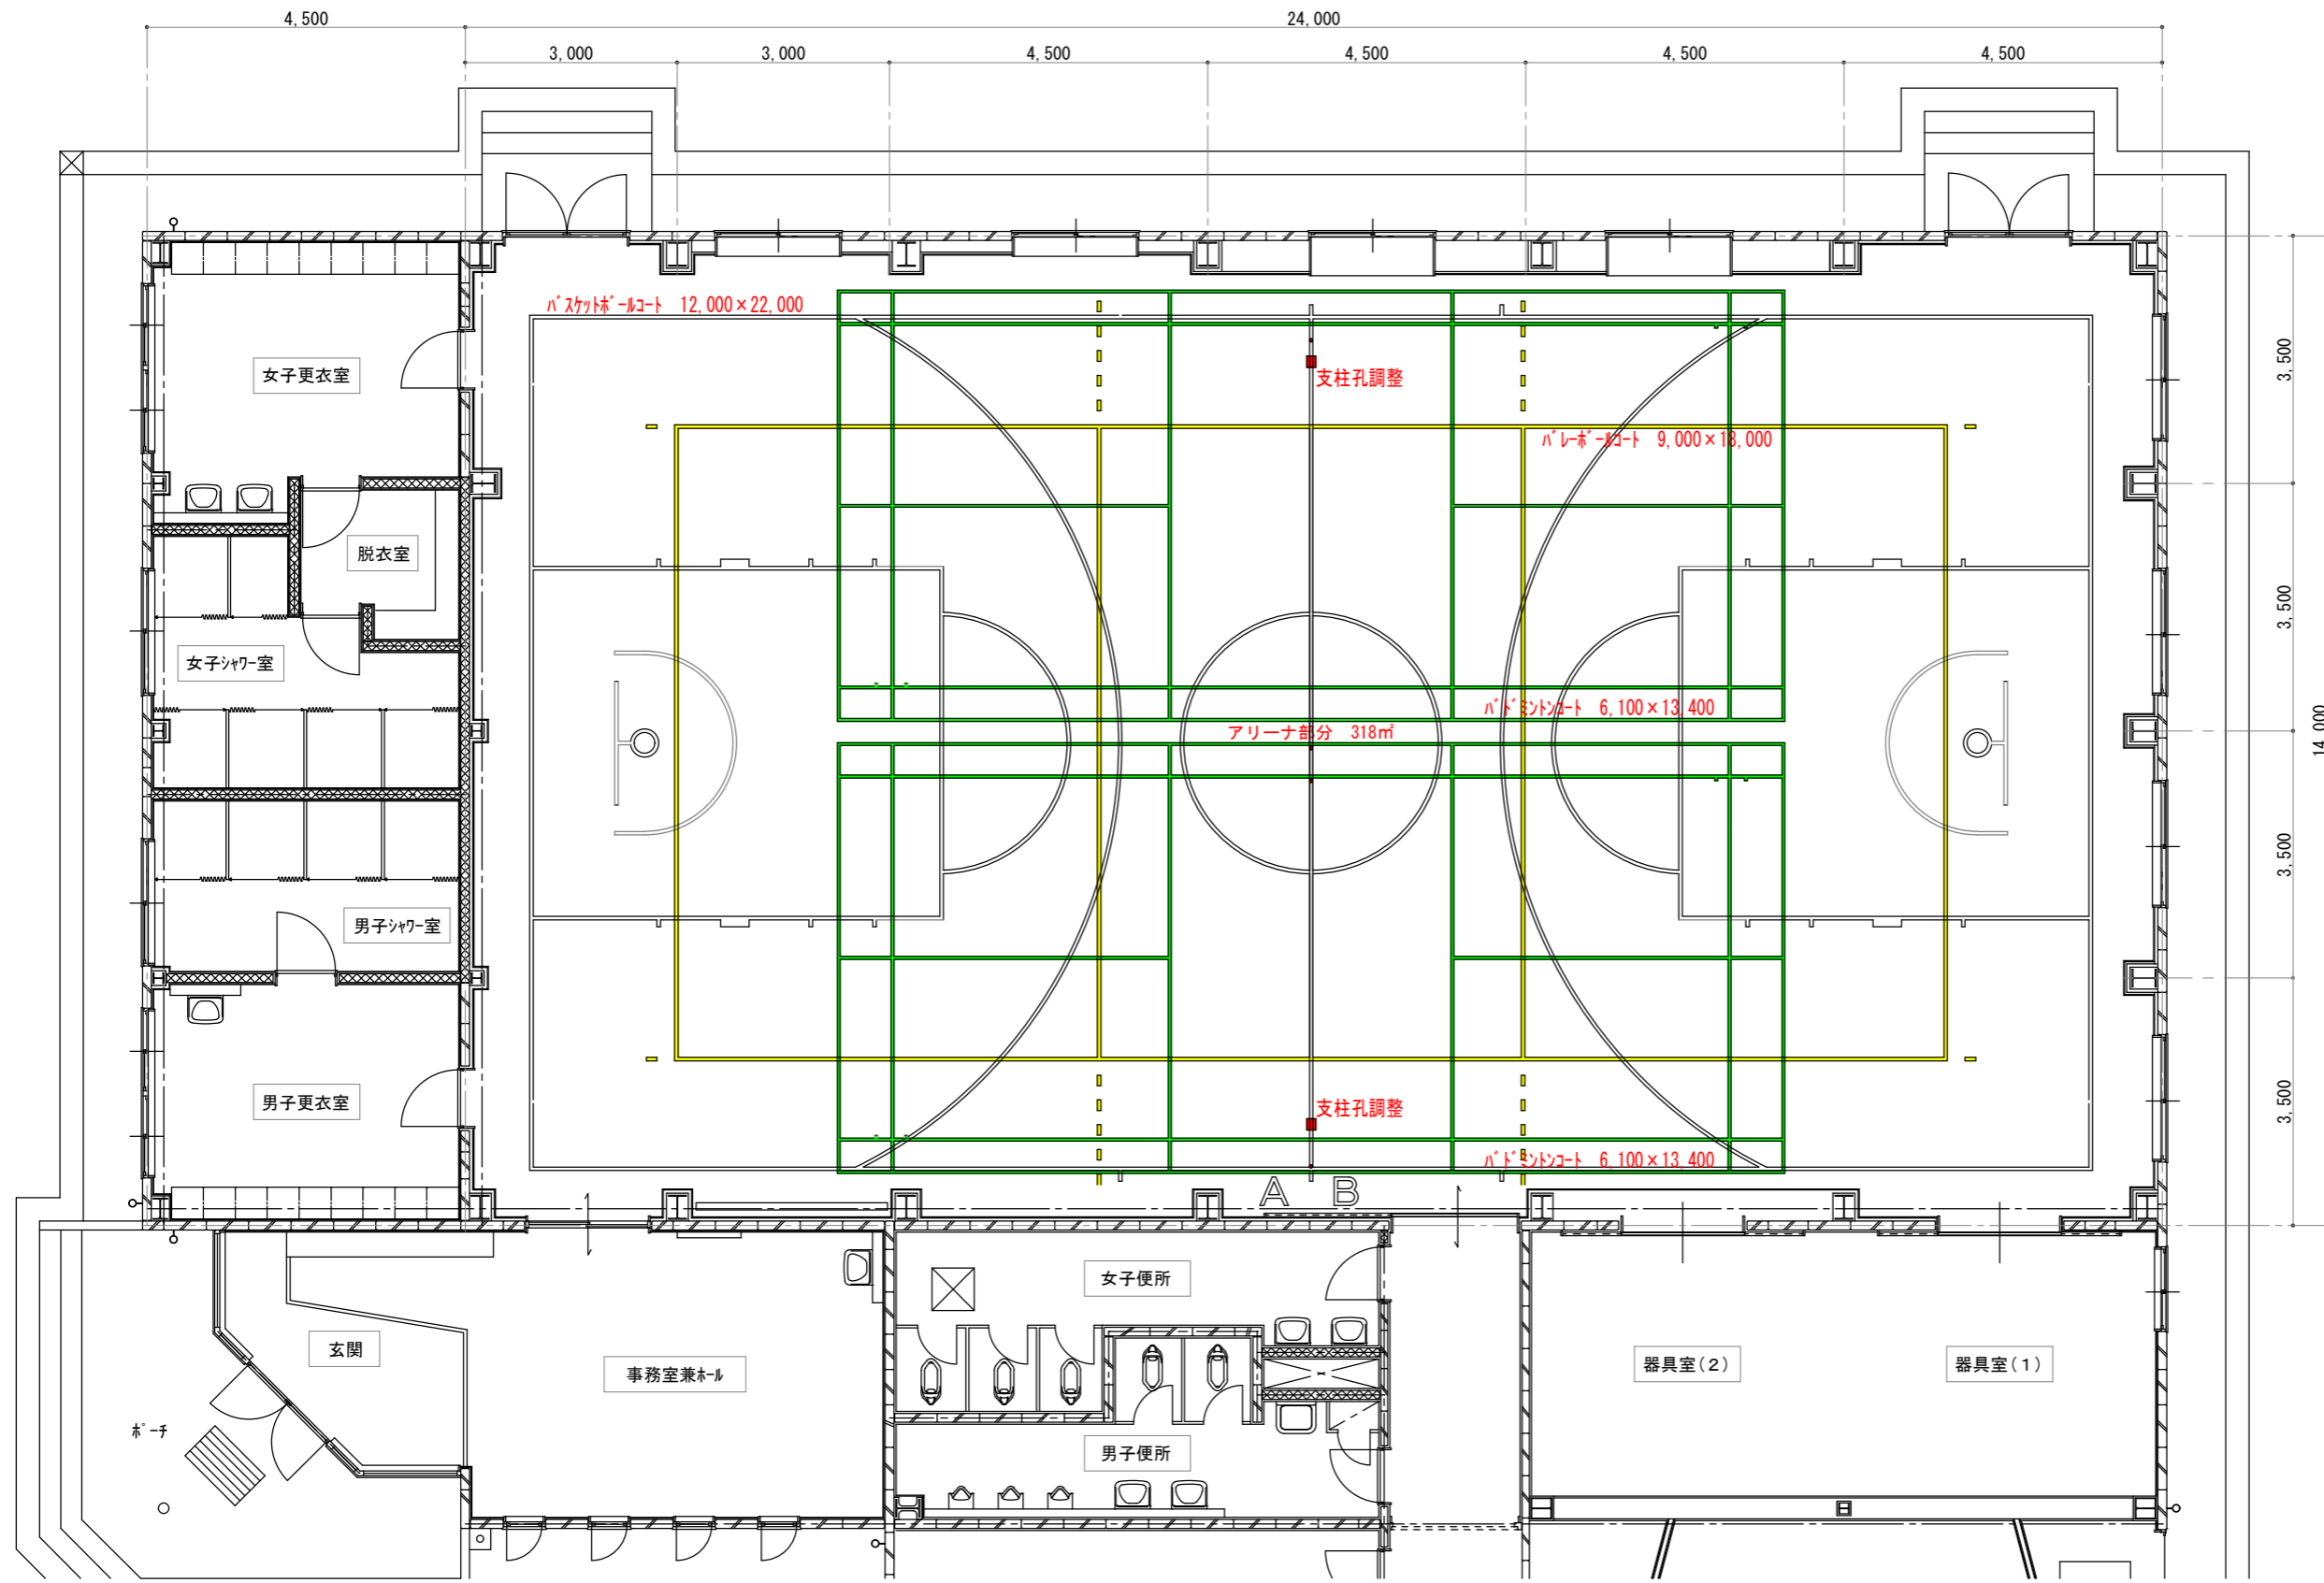


1階体育館床修繕仕様

- 既存床下地調整
 - ・ワックス層の除去、キズ補修 (ホリツヤ-使用、専用剥離剤)
 - ・アリーナ部分 318㎡
- 塗床修繕
 - ・フロアクリアー (3回塗り) (F☆☆☆☆)
 - (素地調整、5工程)
 - ・アリーナ部分 318㎡
- 競技用コート：ライン引き
 - ・2液水性UV床用塗料 (F☆☆☆☆)
 - (コーティング工法、4工程)
 - ・バスケットボールコート (白色) 169.40m x 50mm
 - ・6人制バレーボールコート (黄色) 75.40m x 50mm
 - ・バドミントンコート (緑色) 198.08m x 40mm
- 文字：4文字
 - ・A、B各1箇所
 - ・400 x 400 (白色)
- 支柱孔調整：2箇所
 - ・既存支柱孔の清掃及び調整

体育館平面図

バスケットボールコート

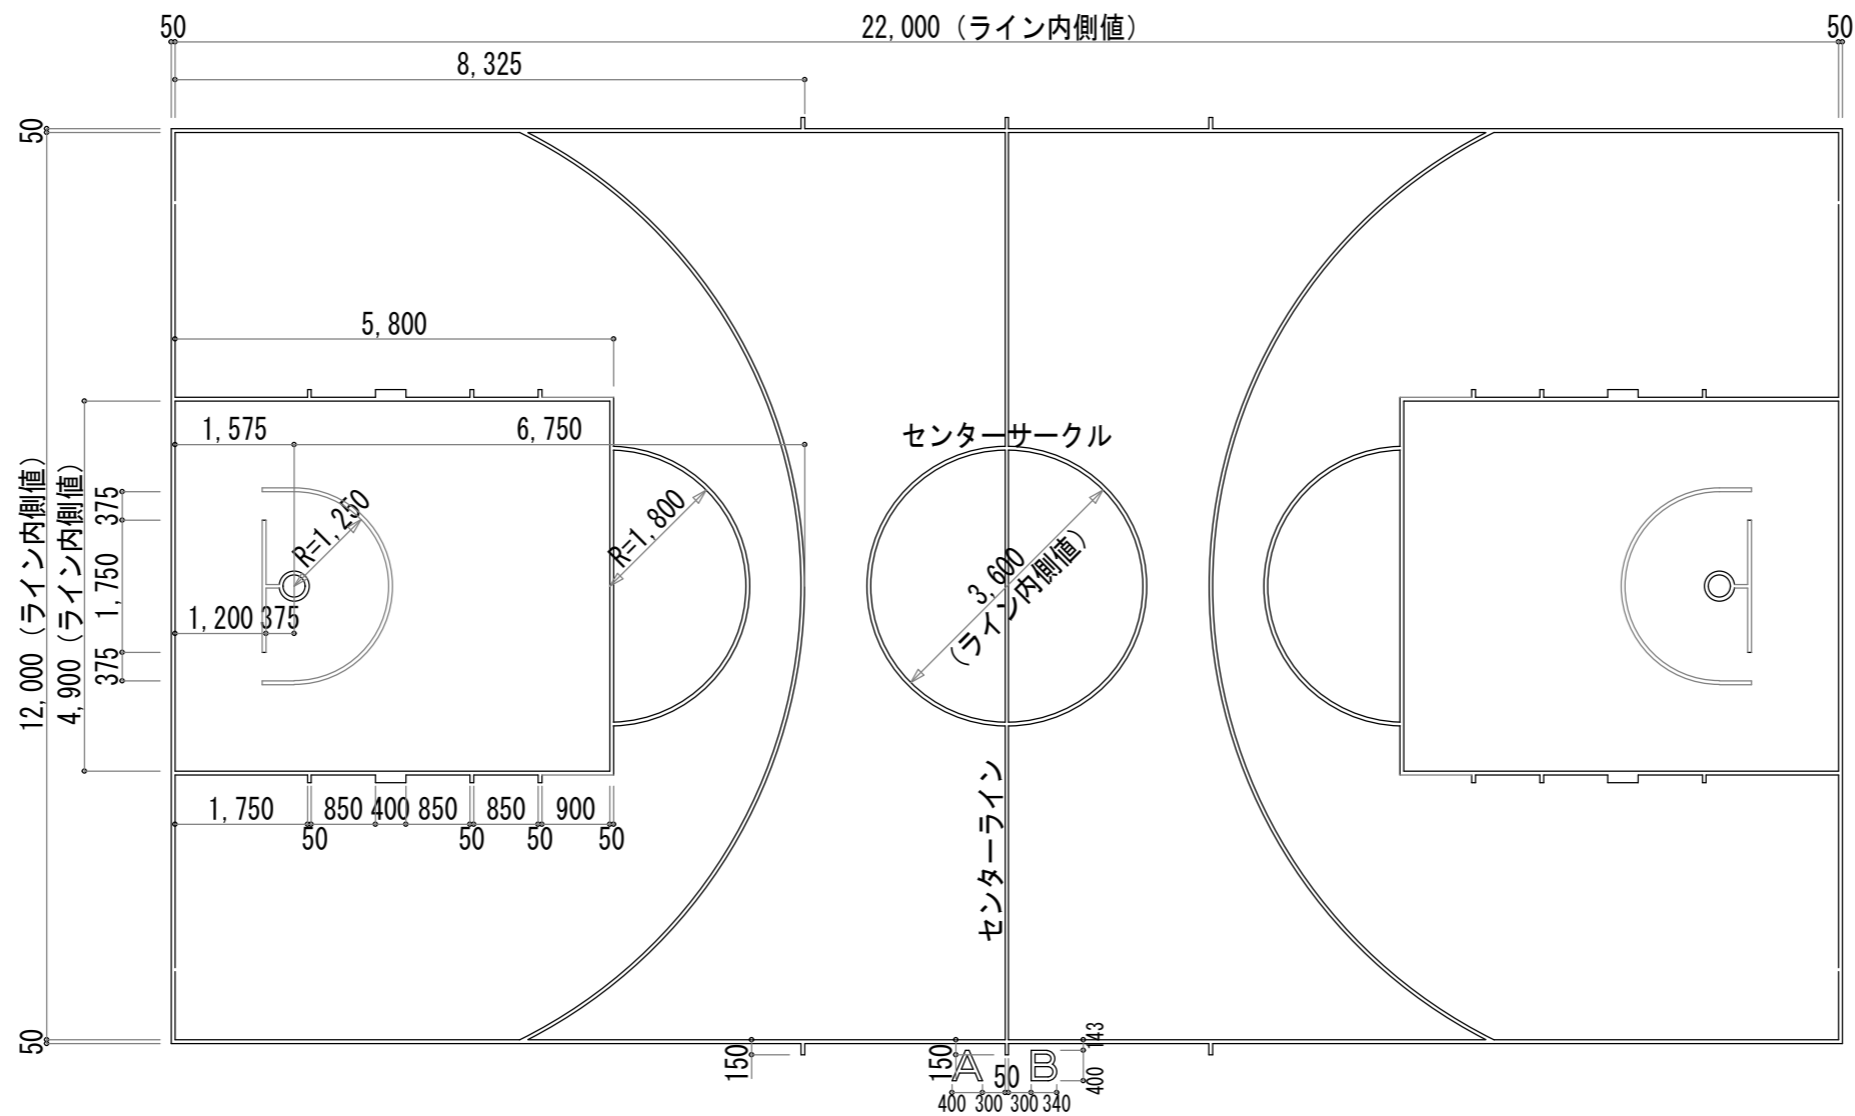

文字：400×400×線幅50（白色）

※ ラインは白色とし、幅は全て50mm

平面図


課長	主幹	係長	担当

修繕名	市川市西部公民館体育館床修繕
-----	----------------

修繕場所	市川市中国分2丁目13番8号
------	----------------

図面種別	図示
縮尺	
図面番号	A-2

6人制バレーボールコート

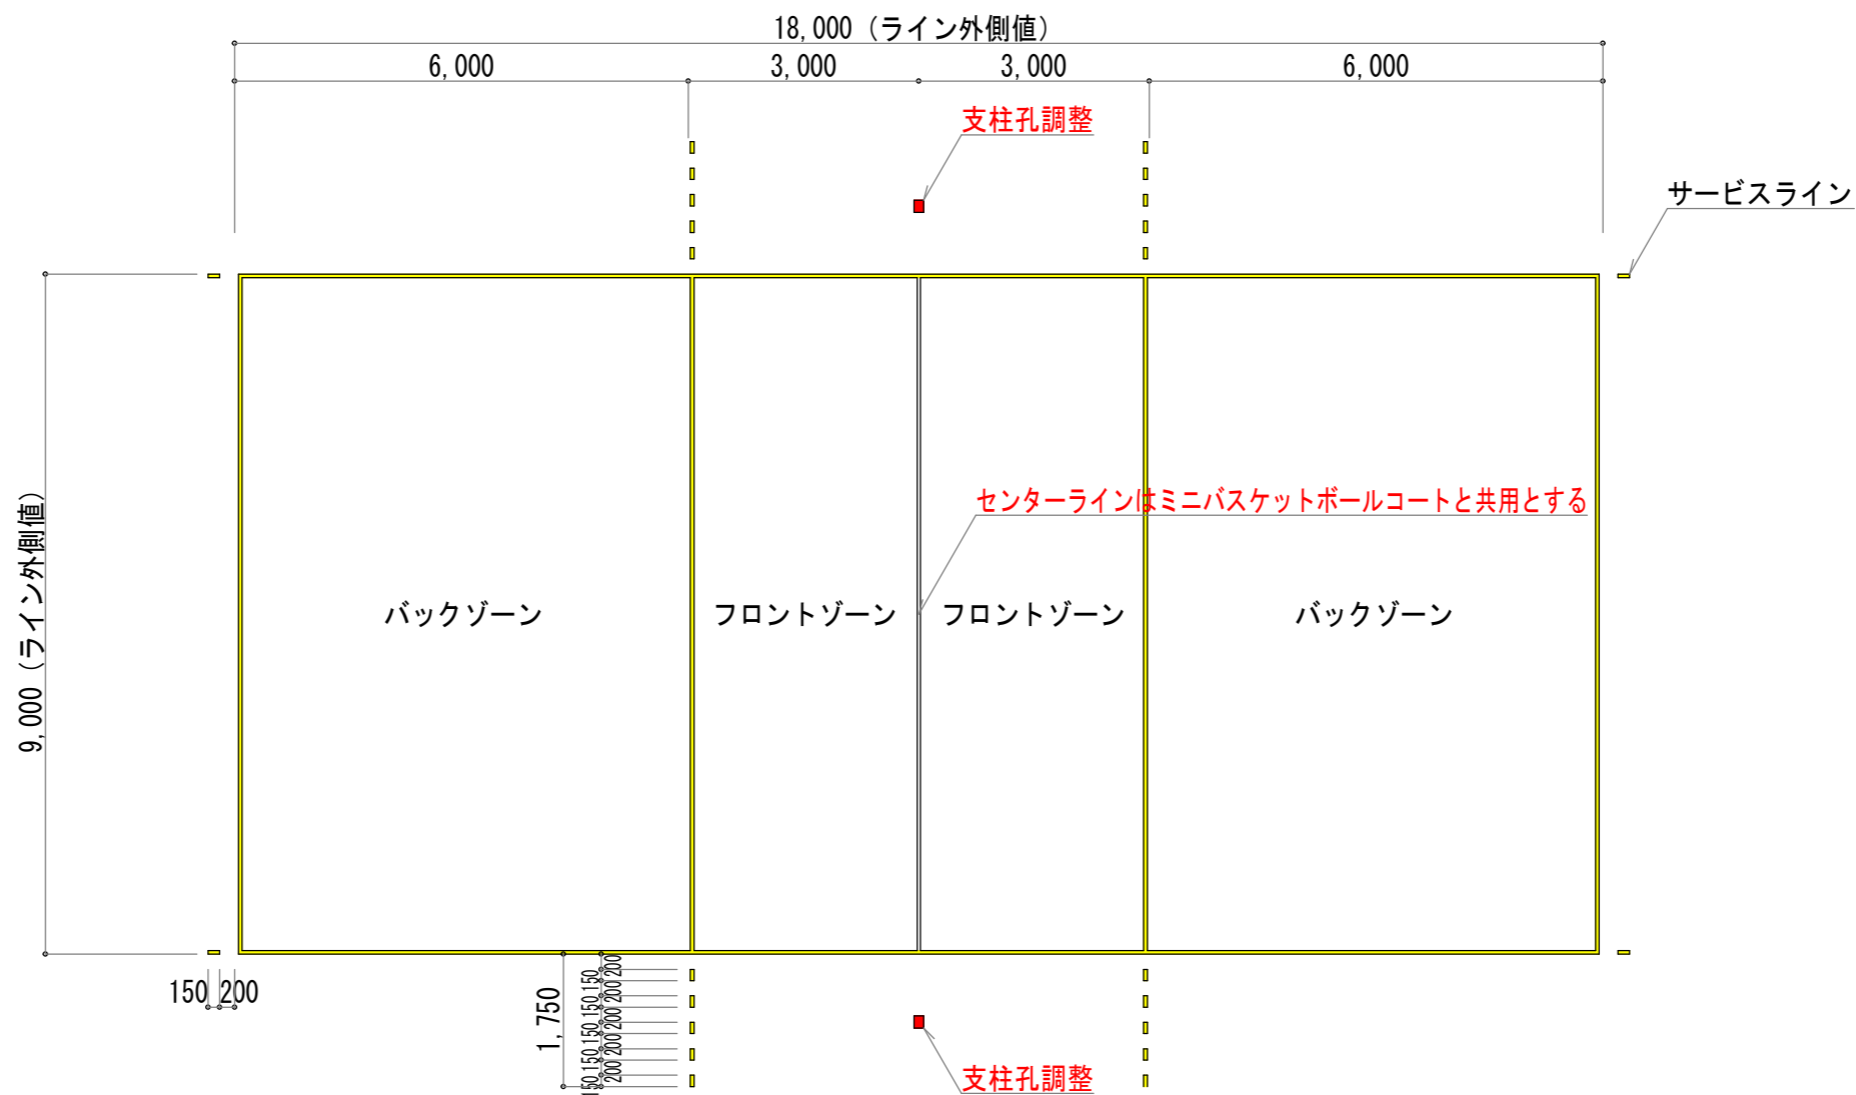

※ ラインは黄色とし、幅は全て50mm

平面図

市川市生涯学習部社会教育課


課長	主幹	係長	担当

修繕名	市川市西部公民館体育館床修繕
-----	----------------

修繕場所	市川市中国分2丁目13番8号
------	----------------

図面種別	縮尺	図面番号
図示		A-3

バトミントンコート

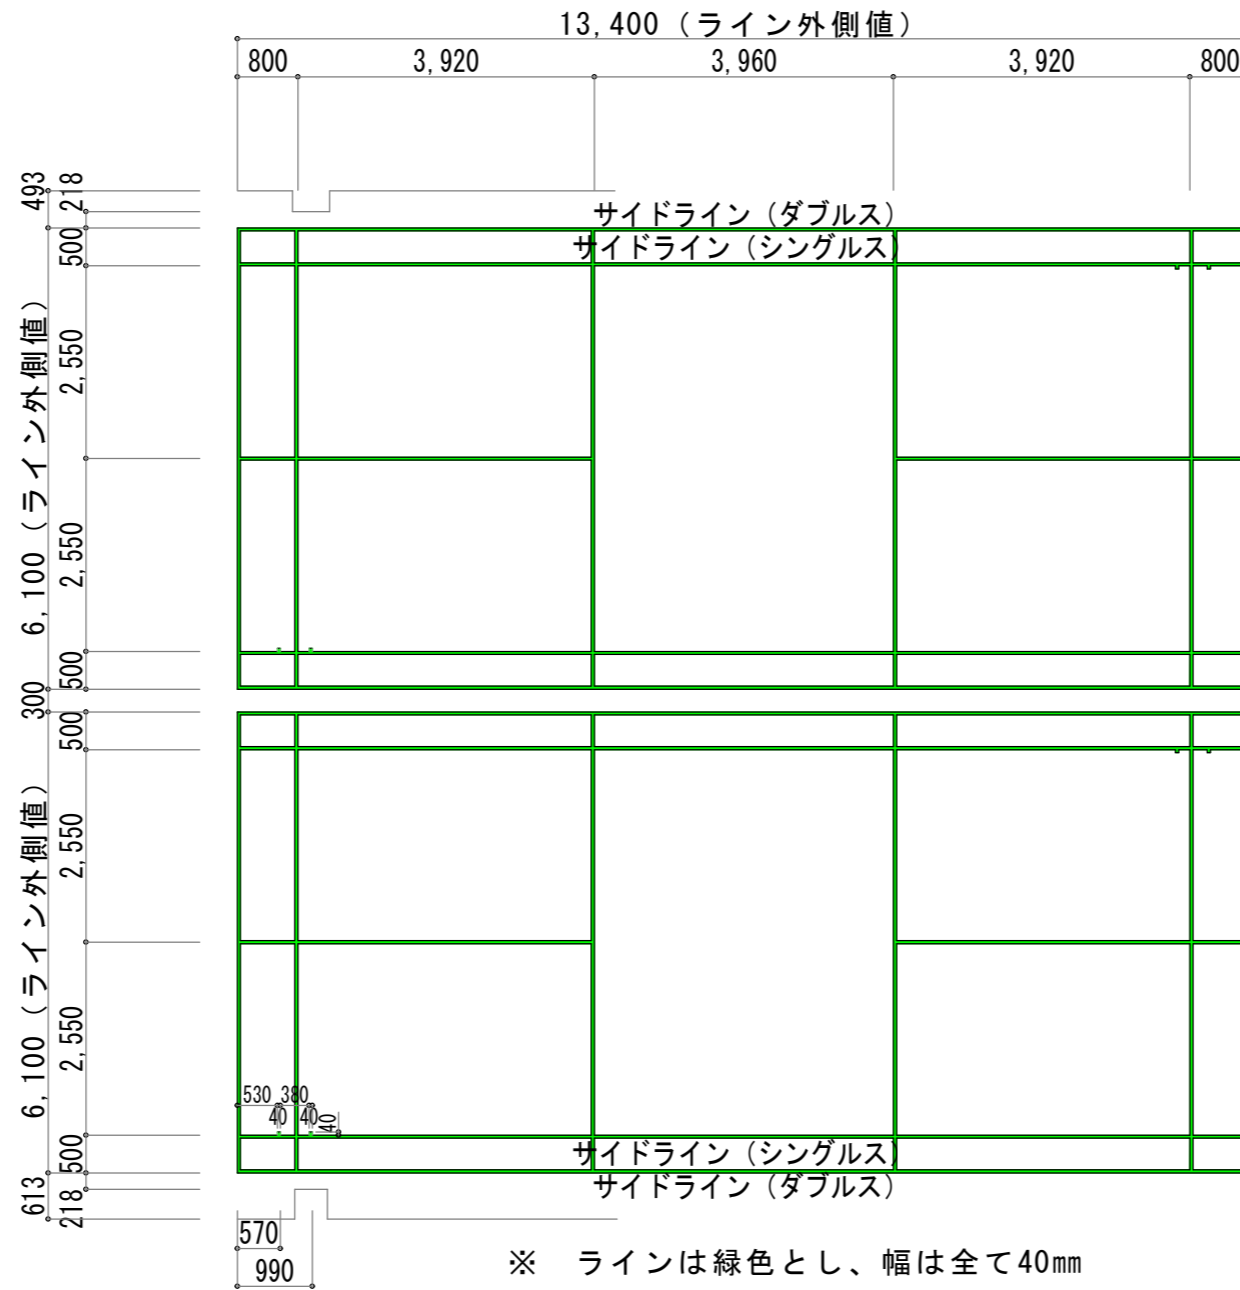

平面図

市川市生涯学習部社会教育課

課長	主幹	係長	担当

修繕名
市川市西部公民館体育館床修繕

修繕場所
市川市中国分2丁目13番8号

図面種別	縮尺	図面番号
図示		A-4

修繕内訳書

件名	市川市西部公民館体育館床修繕		
施工場所	市川市中国分2丁目13番8号	業務種別	修繕
		施工期間	令和6年12月9日より 令和7年2月28日まで
修繕料計	(税込価格) 円		
修繕価格計	(税抜き価格) 円		
消費税相当額			

修繕内訳書

工種	種別	細別	単位	数量	単価	金額	適用
本修繕費							
	直接修繕費計						
	共通仮設費			一式			
	純修繕費						
	現場管理費			一式			
	修繕原価						
	一般管理費等			一式			
	修繕価格						
	消費税相当額		%	10.00			
本修繕費総計							

修繕内訳書

工種	種別	細別	単位	数量	単価	金額	備考
直接修繕費							
IV	その他・雑工修繕						
	1	支柱孔調整	既存支柱孔の清掃及び調整	箇所	2.00		
直接修繕費計							