

案内図



業 務 完 了 報 告 書（第 期支払分）

令和 年 月 日

市 川 市 長 様

住 所

氏 名 印

下記の通り業務が完了したので、報告をします。

1. 委託事務（事業名） _____

2. 施行（納入）場所 _____

3. 契 約 年 月 日 令和 年 月 日

4. 支払期委託金額 金 _____ 円

5. 支払期業務期間 令和 年 月 日 から

令和 年 月 日 まで

6. 支払期業務期間に 令和 年 月 日
おける完了年月日

7. 作 業 報 告 別紙、作業報告書のとおり

完了屈

令和 年 月 日

市川市長

住所

氏 名 印

下記のとおり業務が完了したので、届出をします。

1. 委託事務(事業名)

- ## 2. 施行(納入)場所


3. 契約年月日 令和 年 月 日

4. 委託金額 円
(単価契約の場合は「委託金額」を選び、総額を記入してください)


5. 委託期間
- | | | | | |
|----|---|---|---|----|
| 令和 | 年 | 月 | 日 | から |
| 令和 | 年 | 月 | 日 | まで |

6. 完了年月日 令和 年 月 日


※通路幅：1・2-①池通路間:4m、1・2-②、1・2-③、2・3-①池通路間：2m、2・3-②、2・3-③池通路間：2m

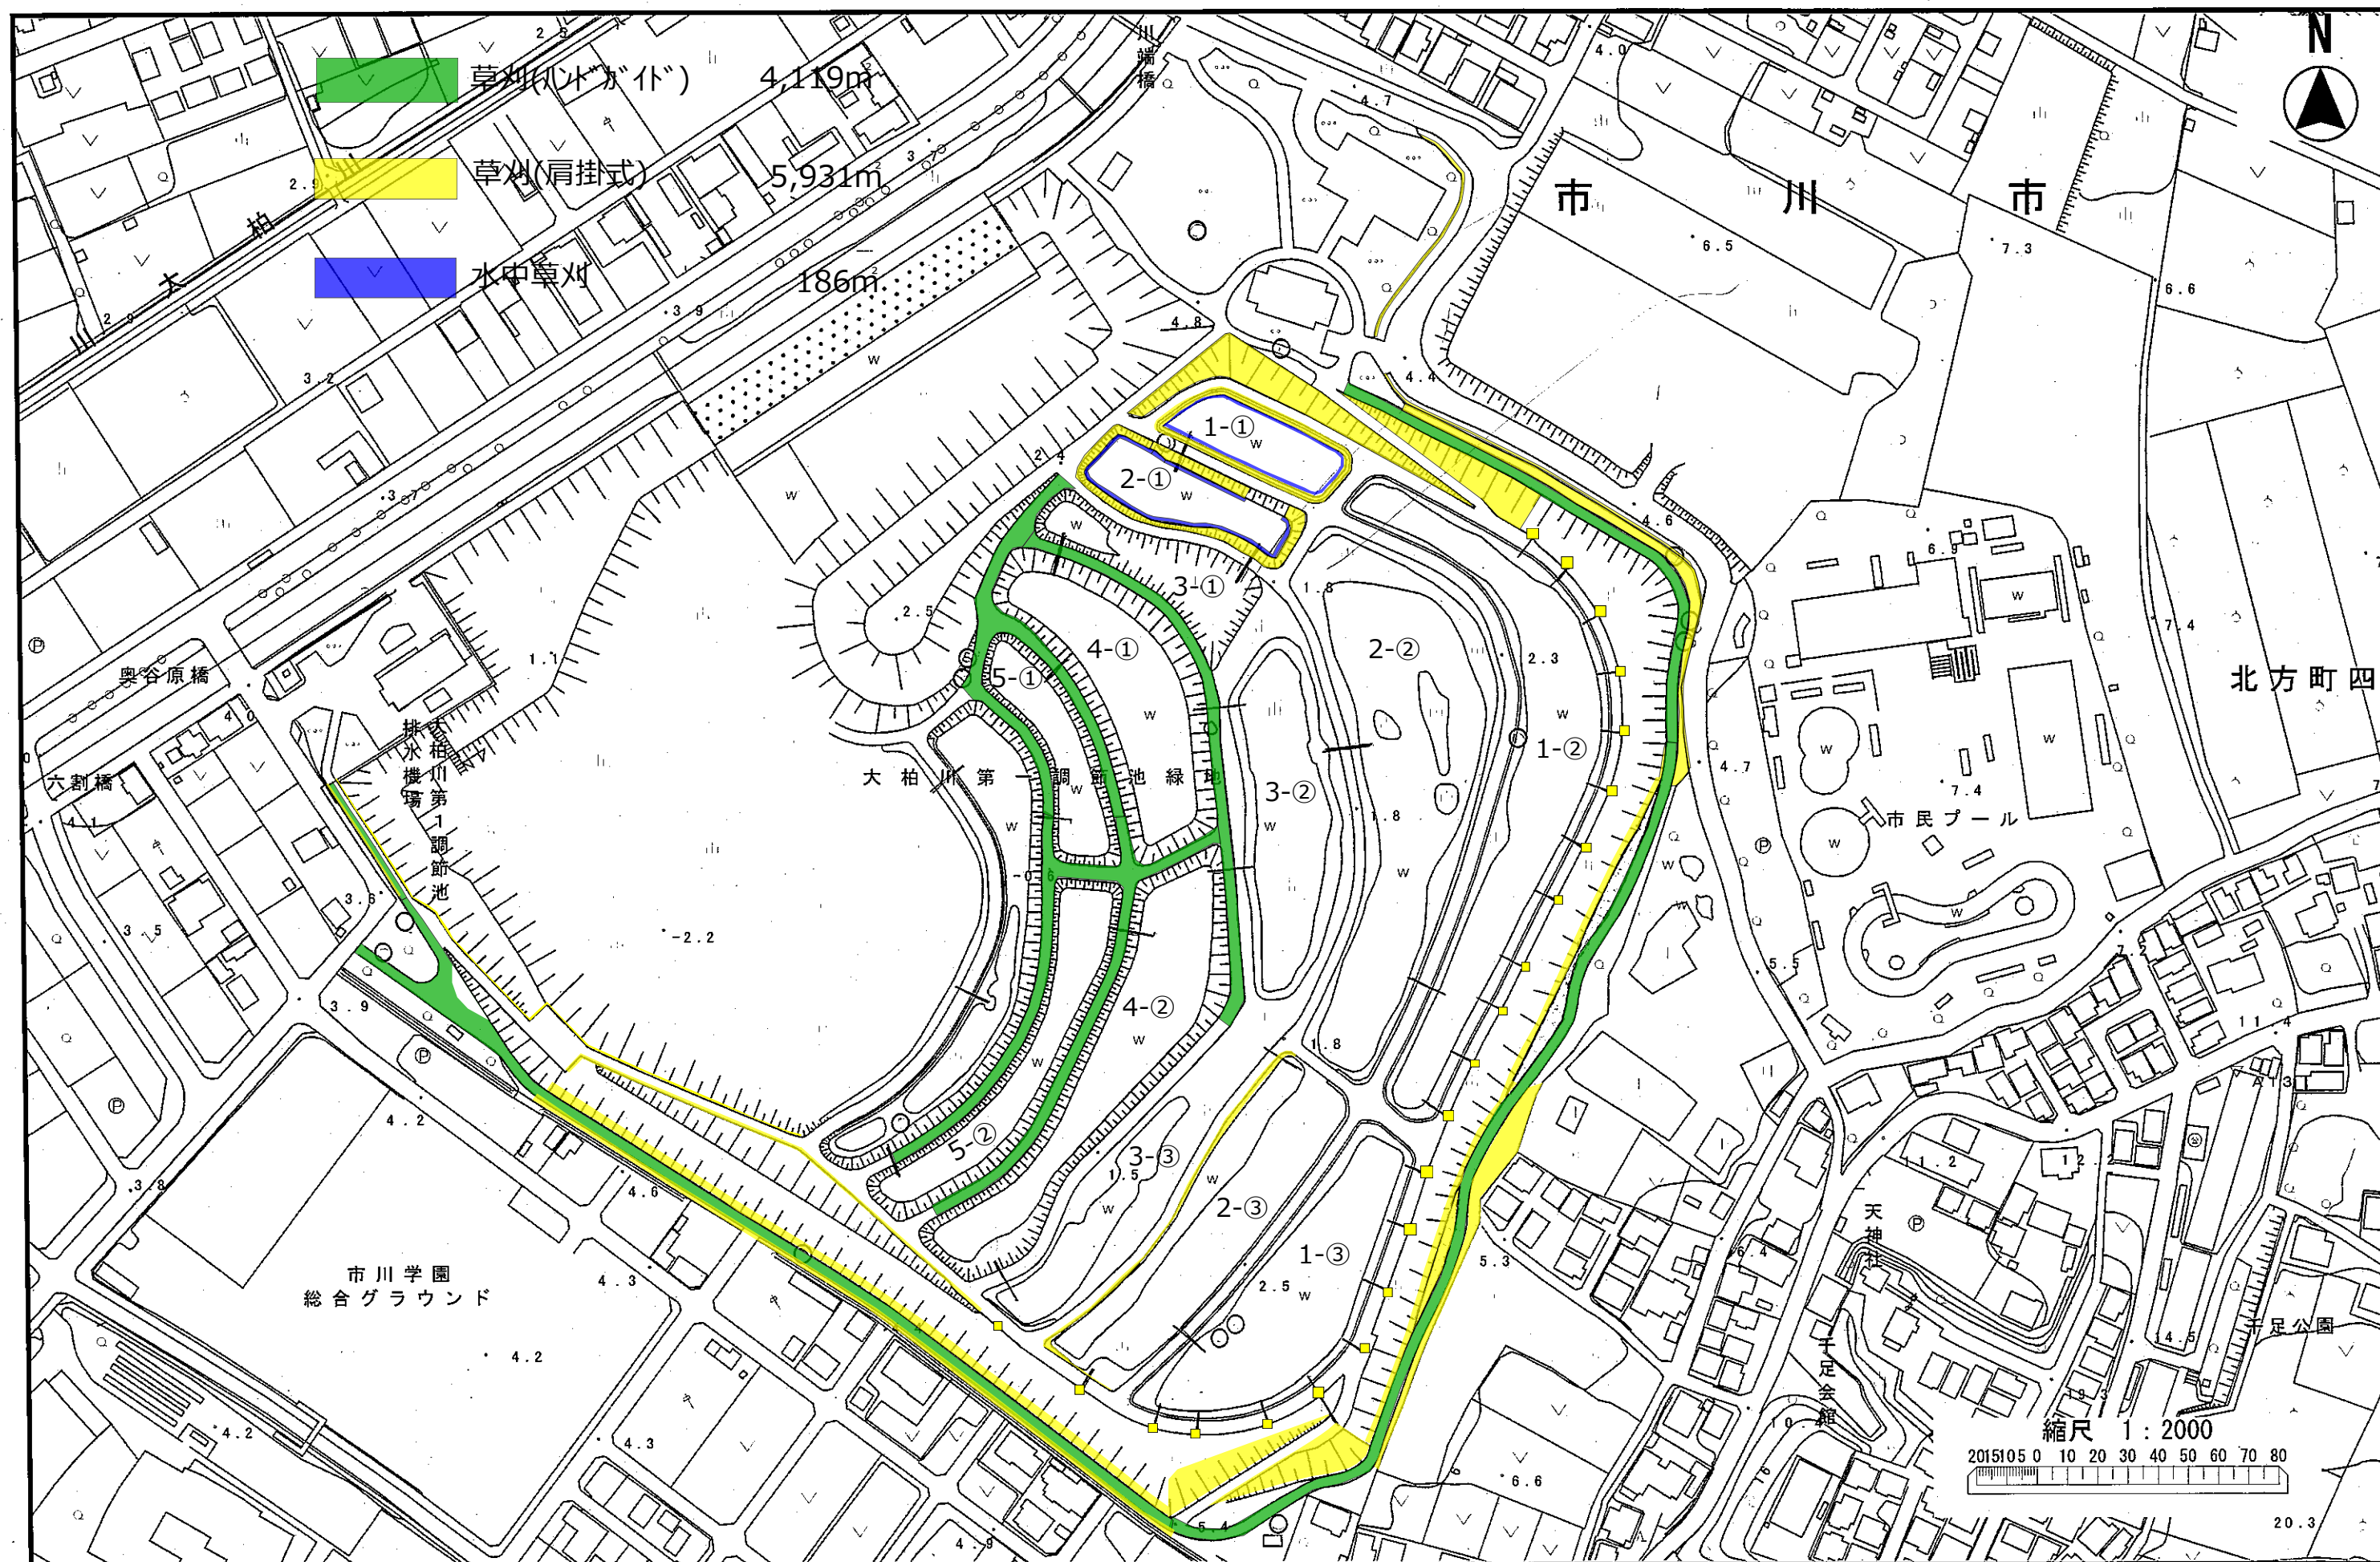


※通路幅：1・2-①池通路間:4m、1・2-②、1・2-③、2・3-①池通路間：2m、2・3-②、2・3-③池通路間：2m

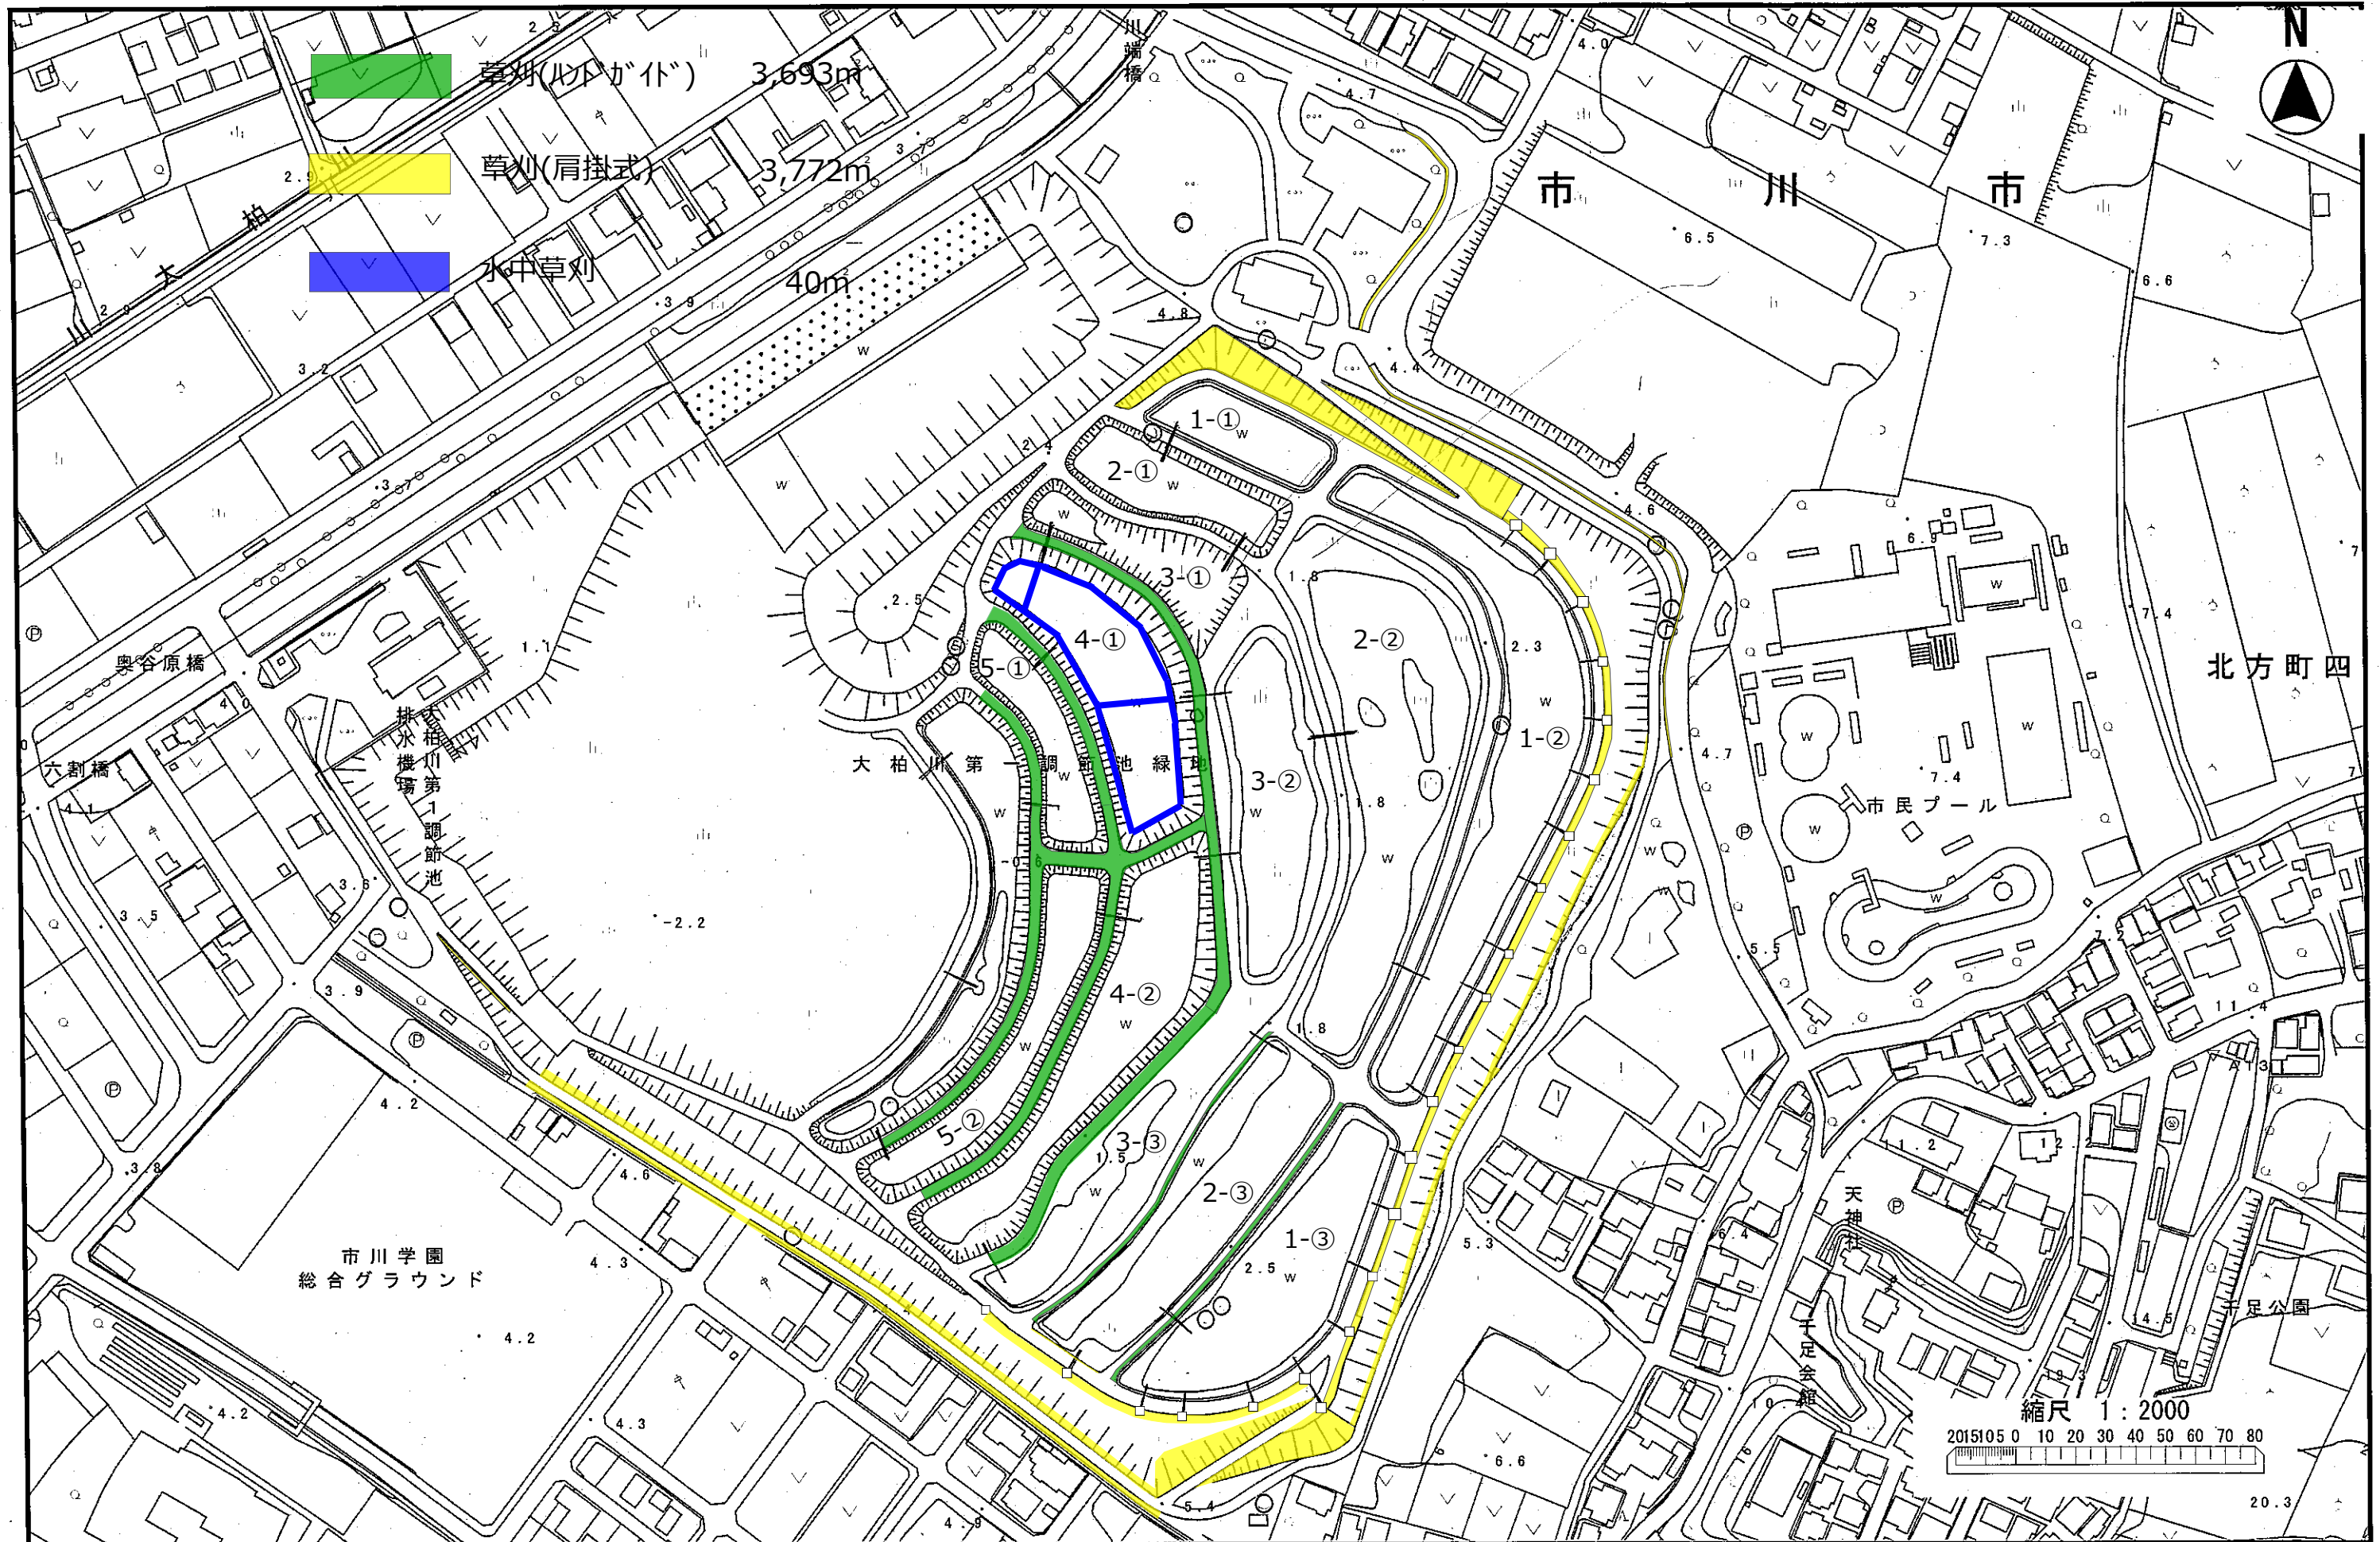


※通路幅：1・2-①池通路間:4m、1・2-②、1・2-③、2・3-①池通路間：2m、2・3-②、2・3-③池通路間：1m

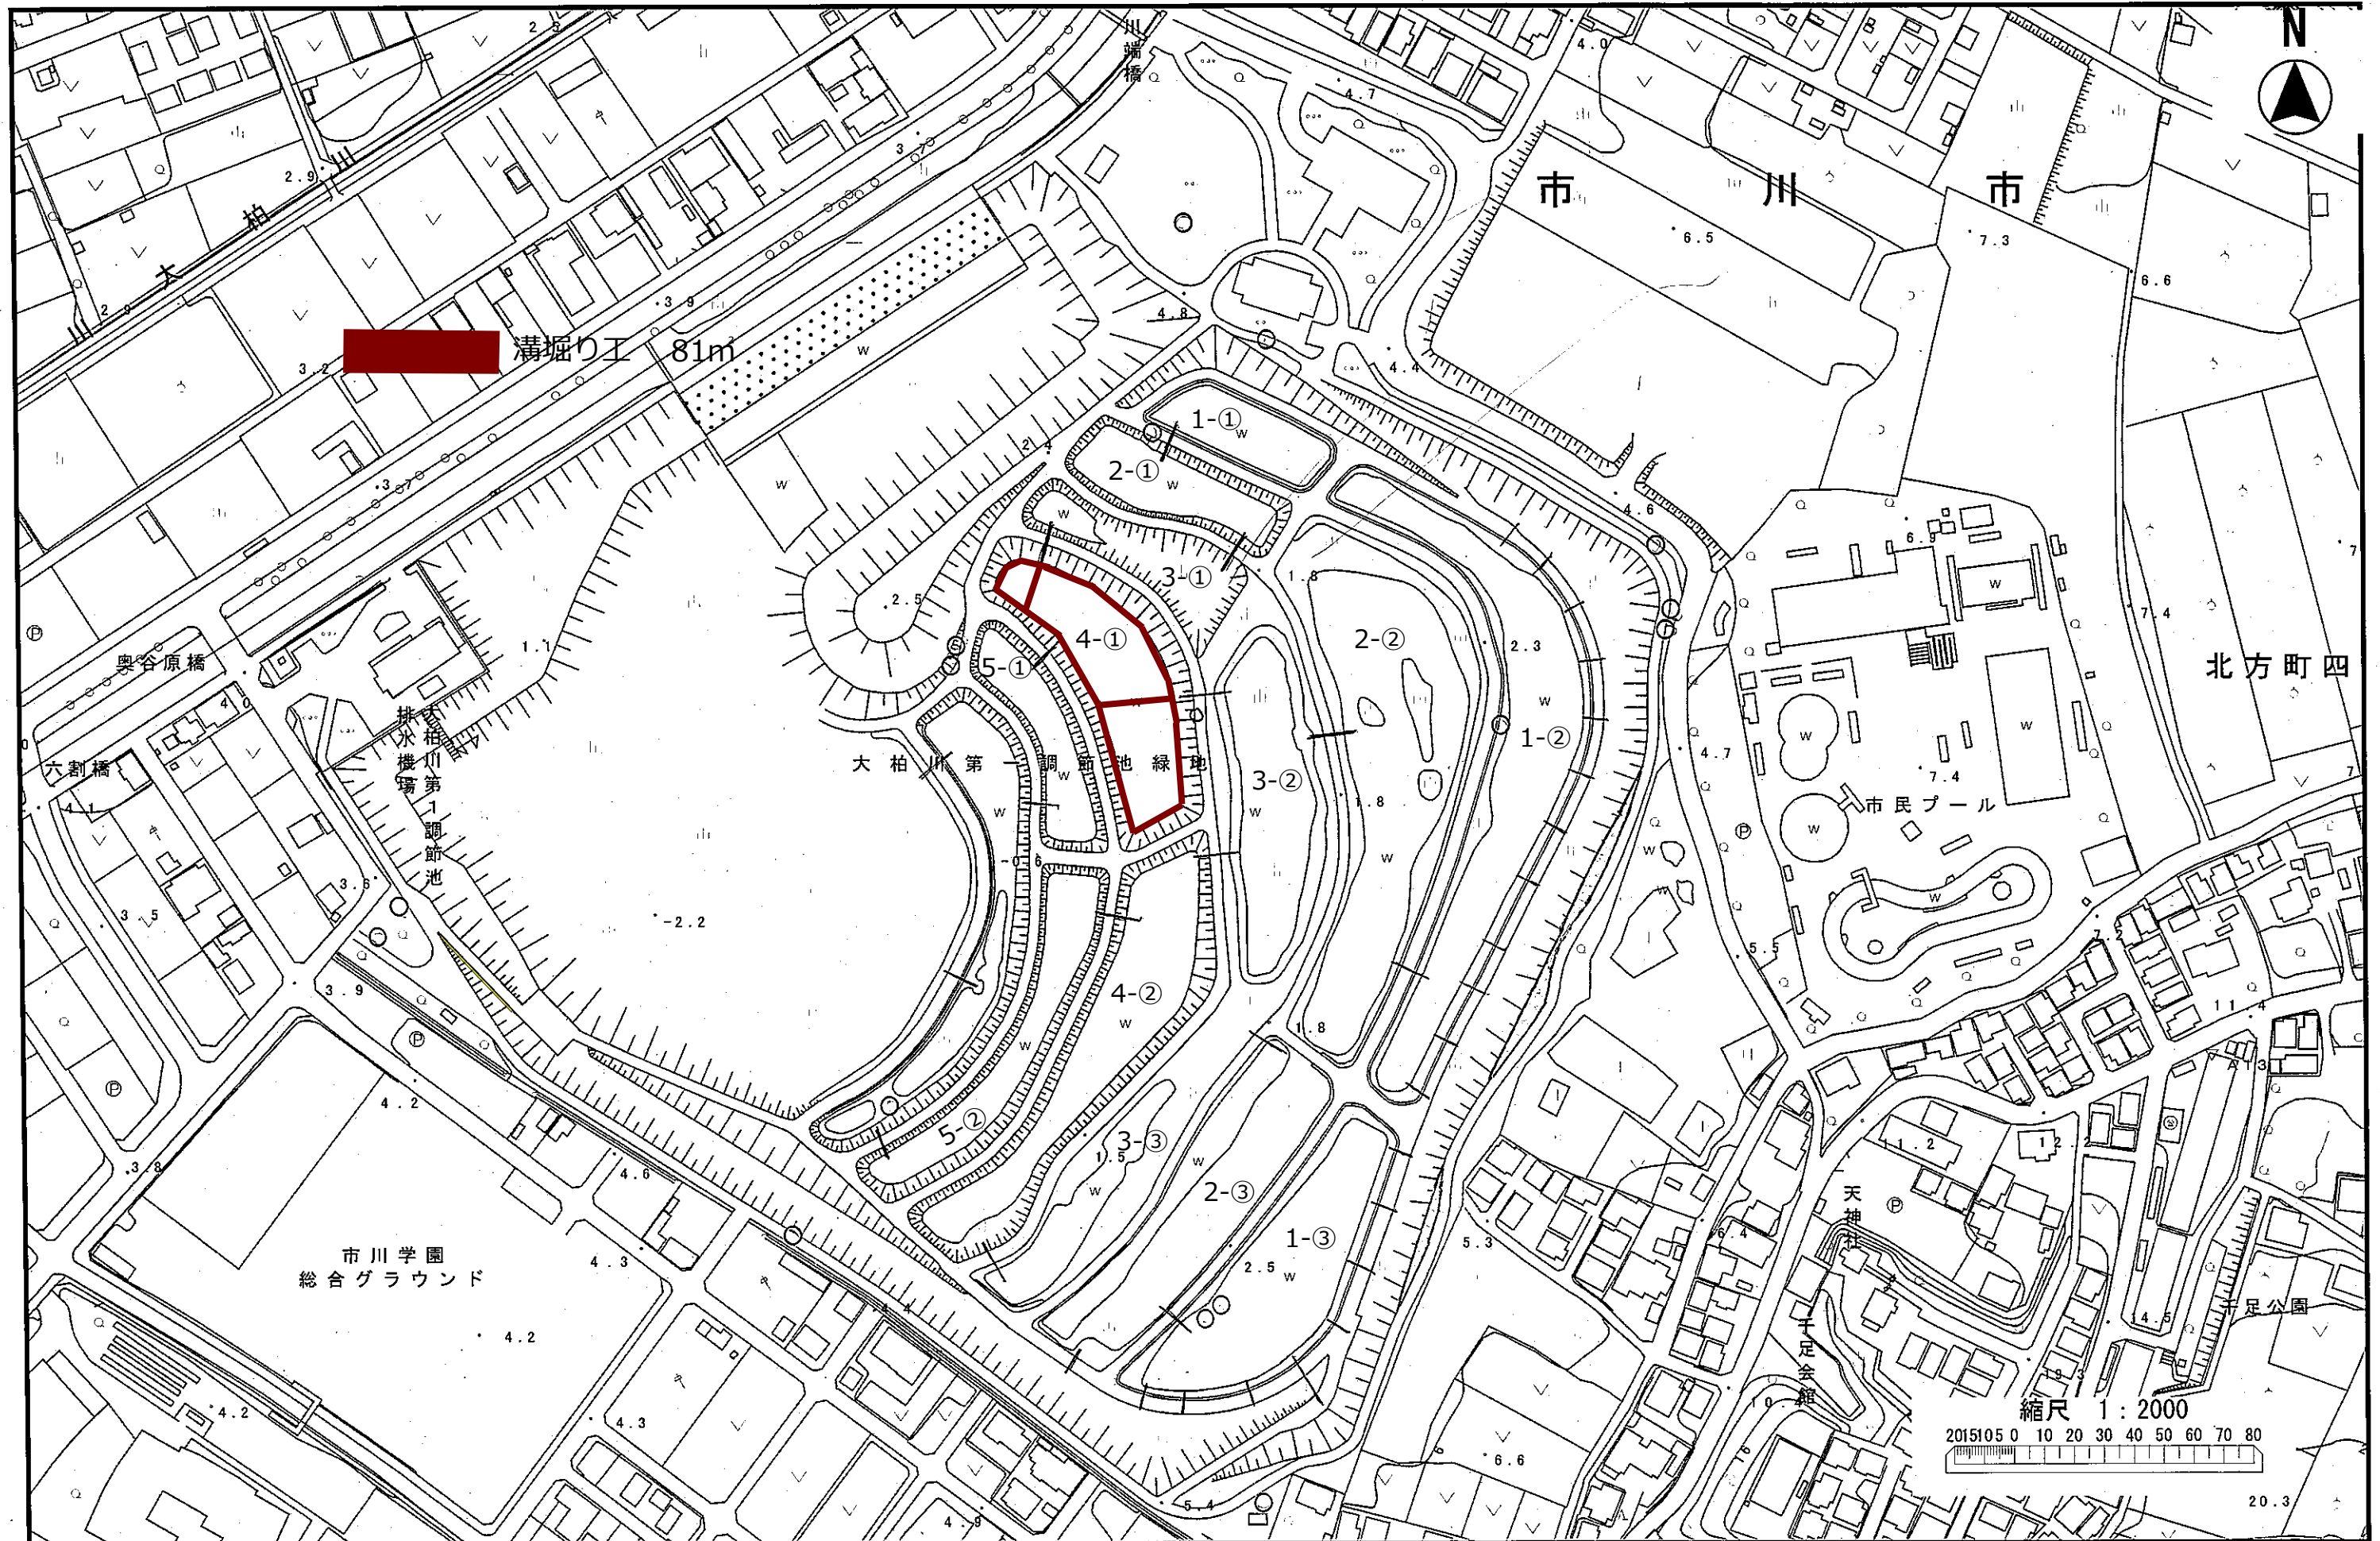


※通路幅：1・2-①池通路間:4m、1・2-②、1・2-③、2・3-①池通路間：2m、2・3-②、2・3-③池通路間：2m

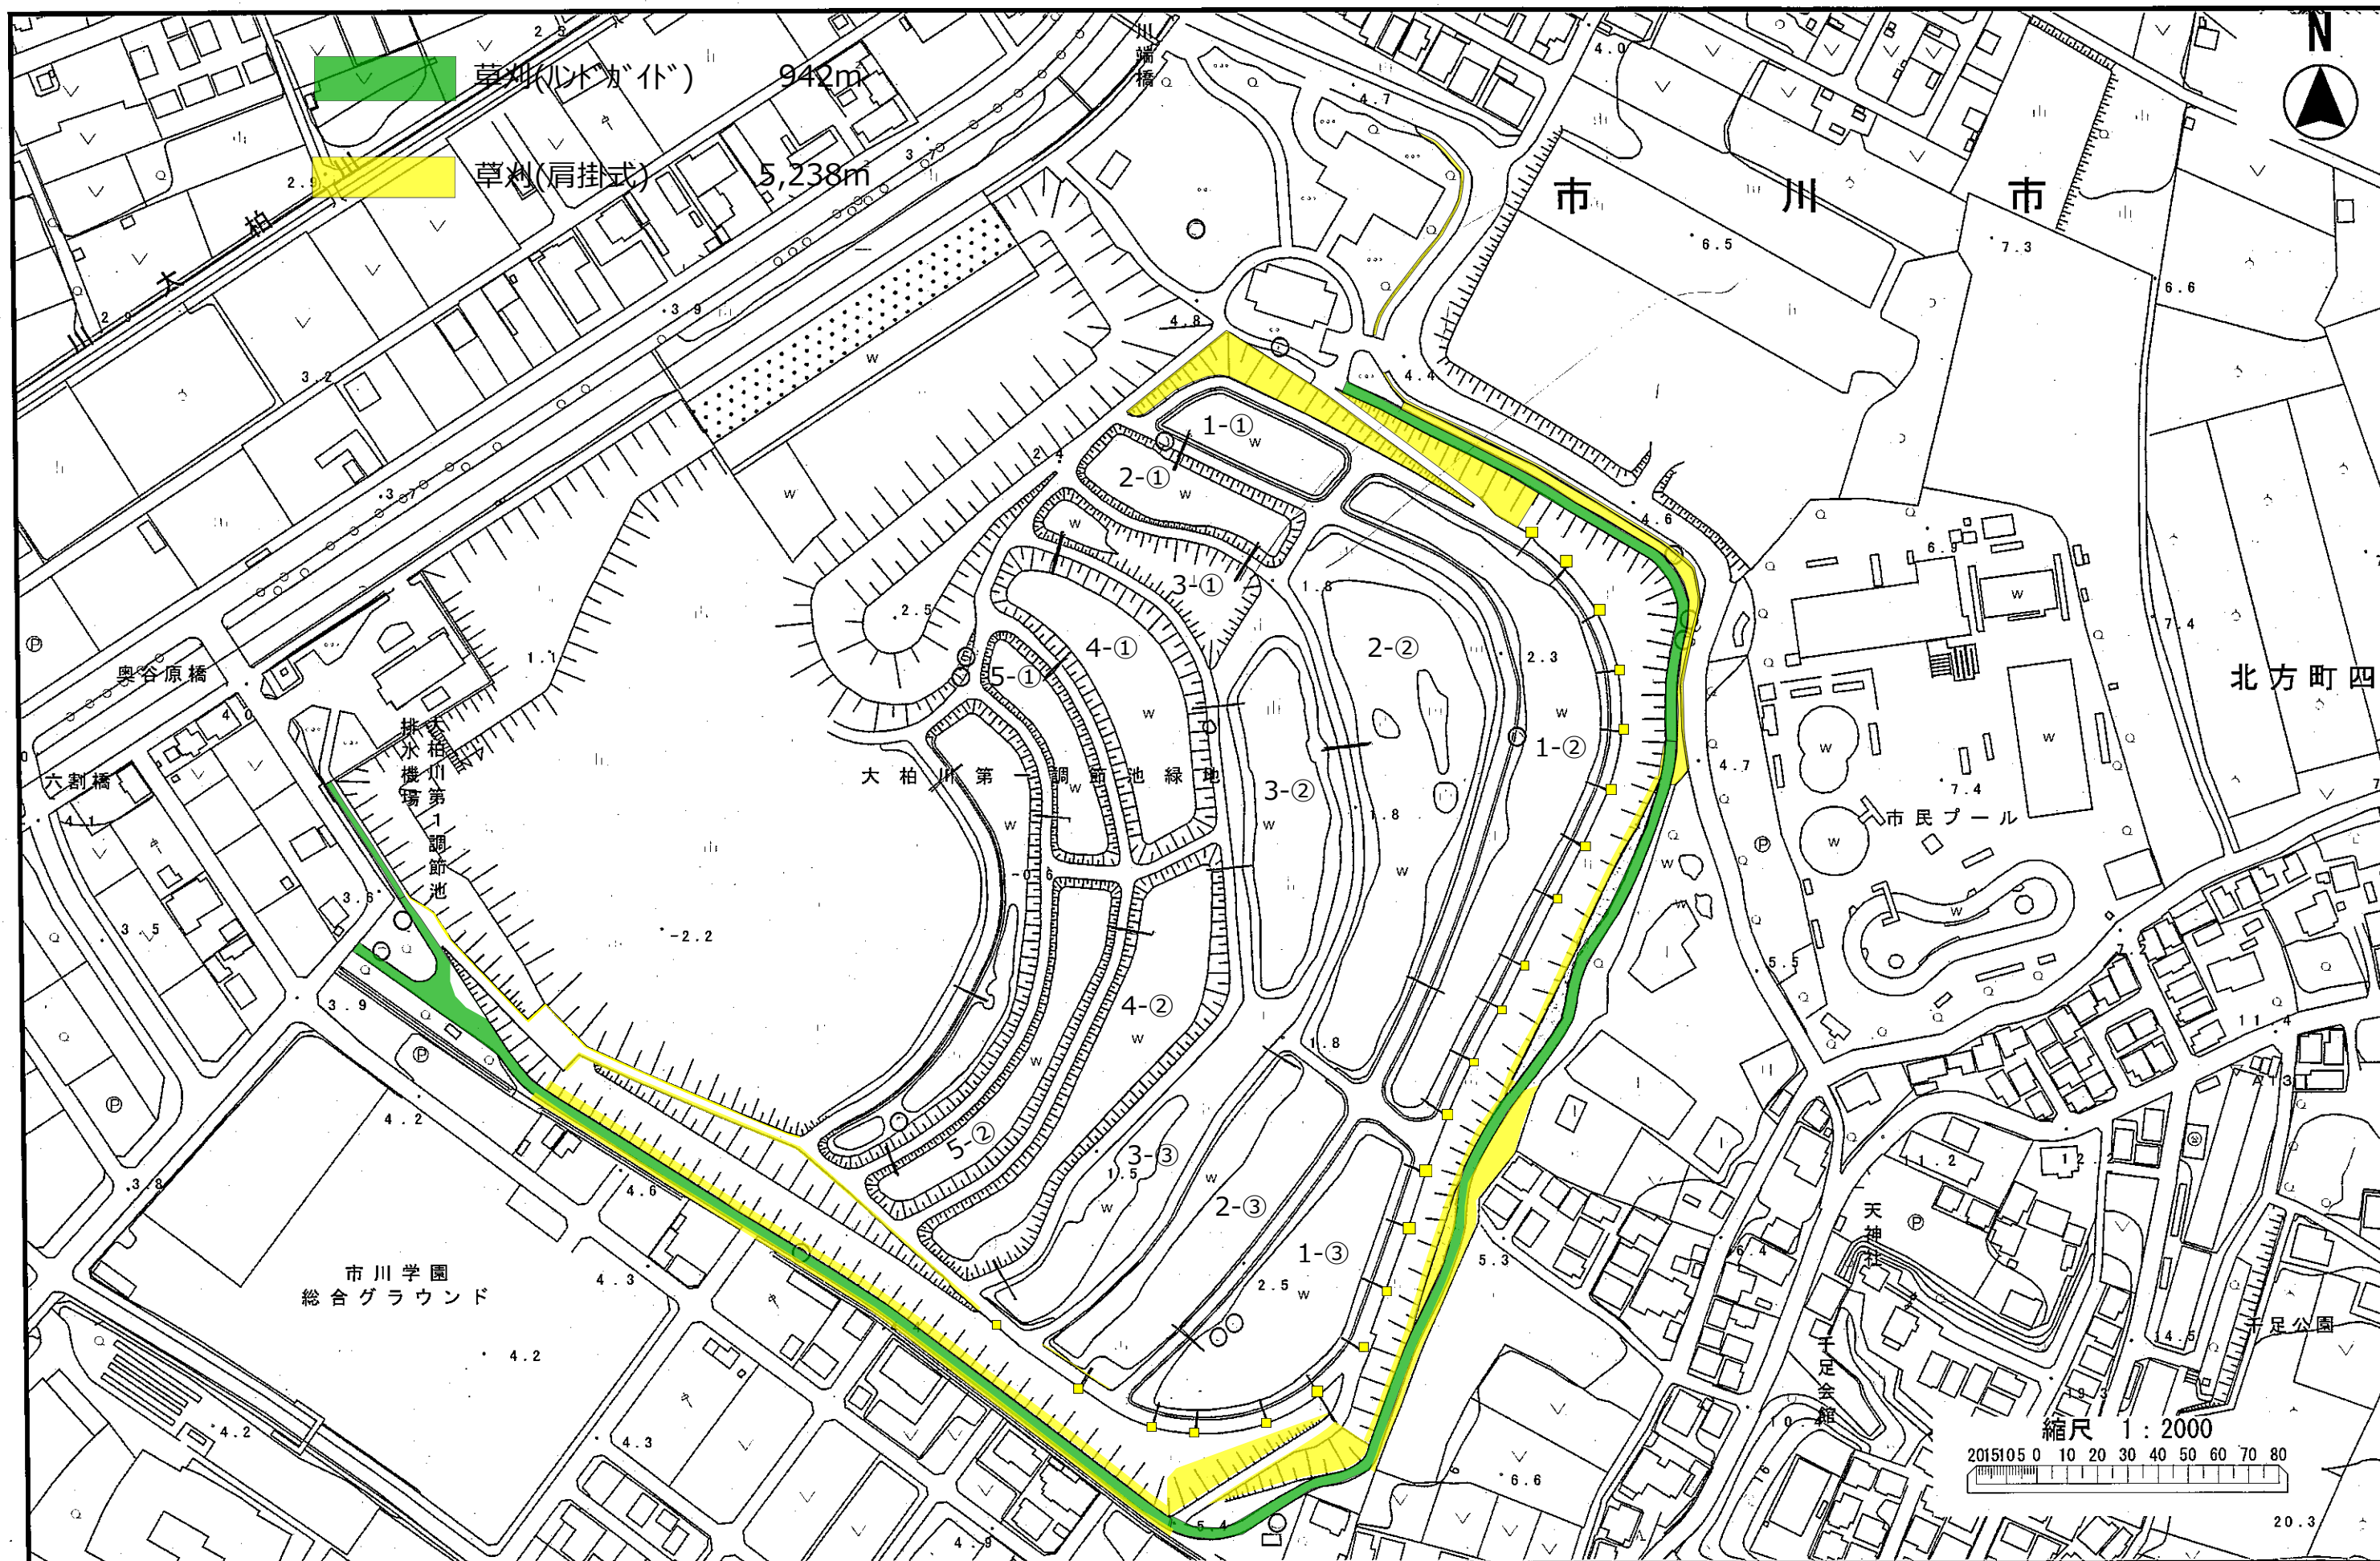

※通路幅：1・2-①池通路間:4m、1・2-②、1・2-③、2・3-①池通路間：2m、2・3-②、2・3-③池通路間：2m

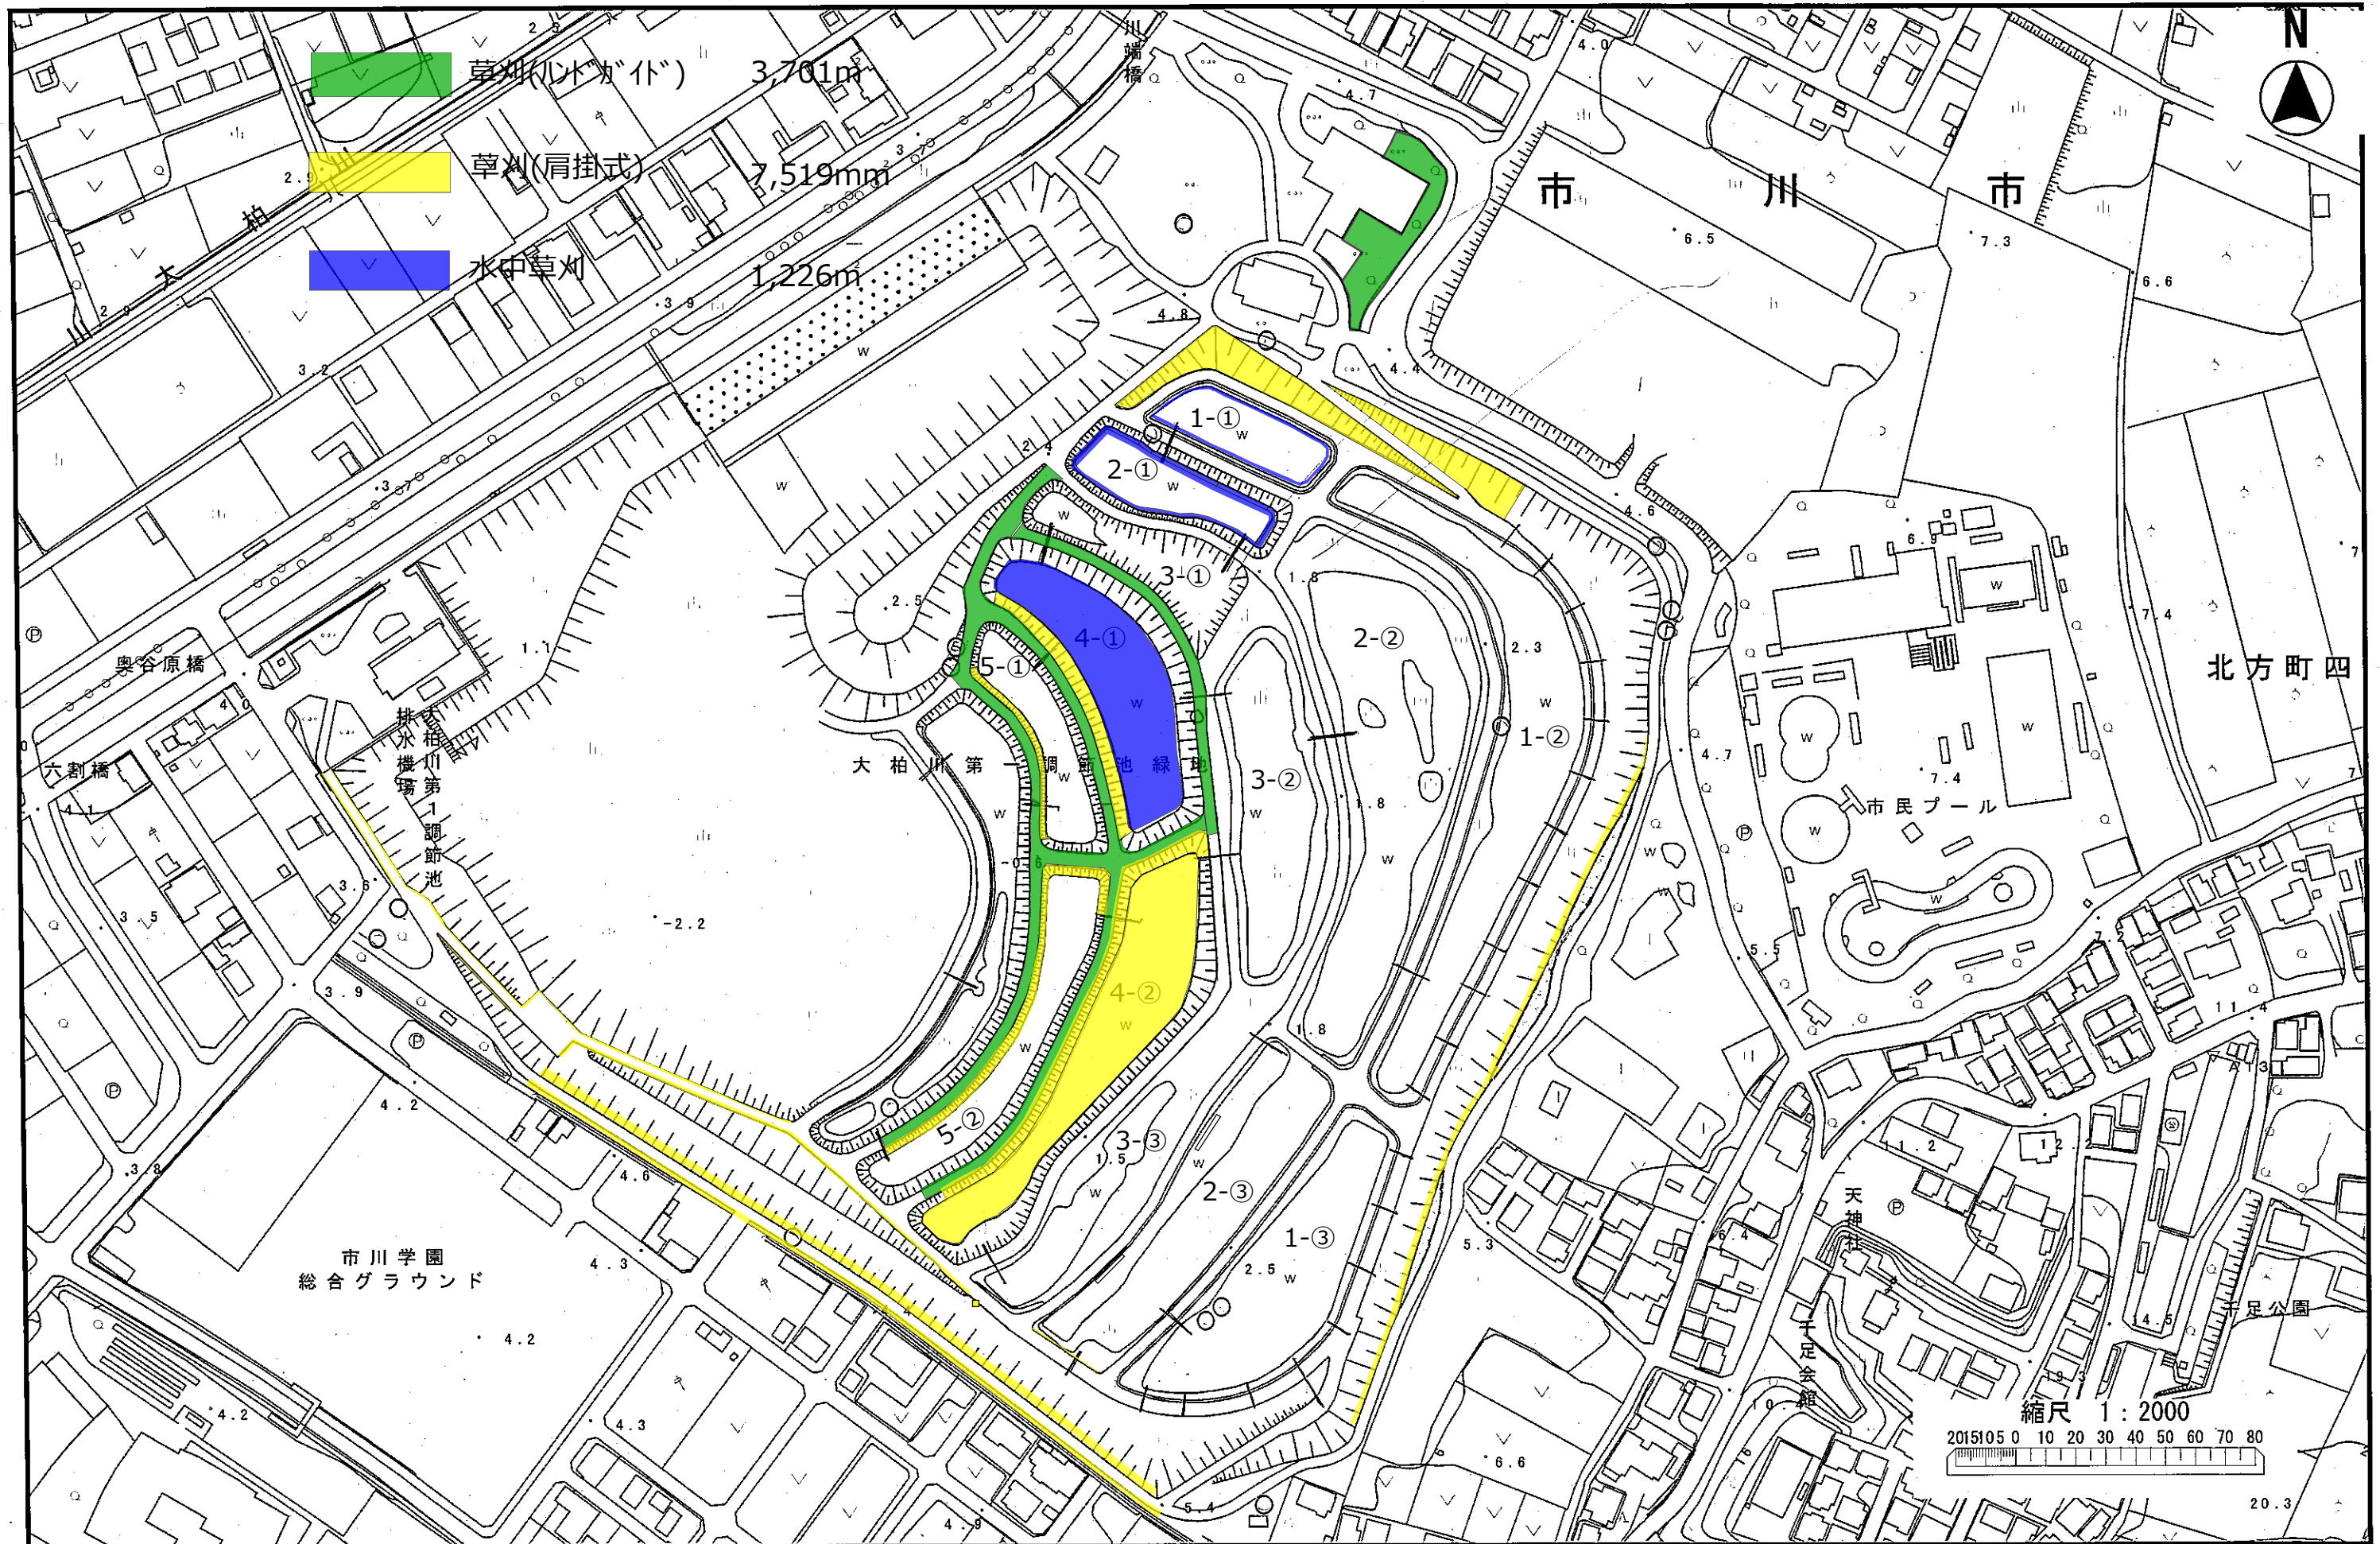

※通路幅：1・2-①池通路間:4m、1・2-②、1・2-③、2・3-①池通路間：2m、2・3-②、2・3-③池通路間：1m

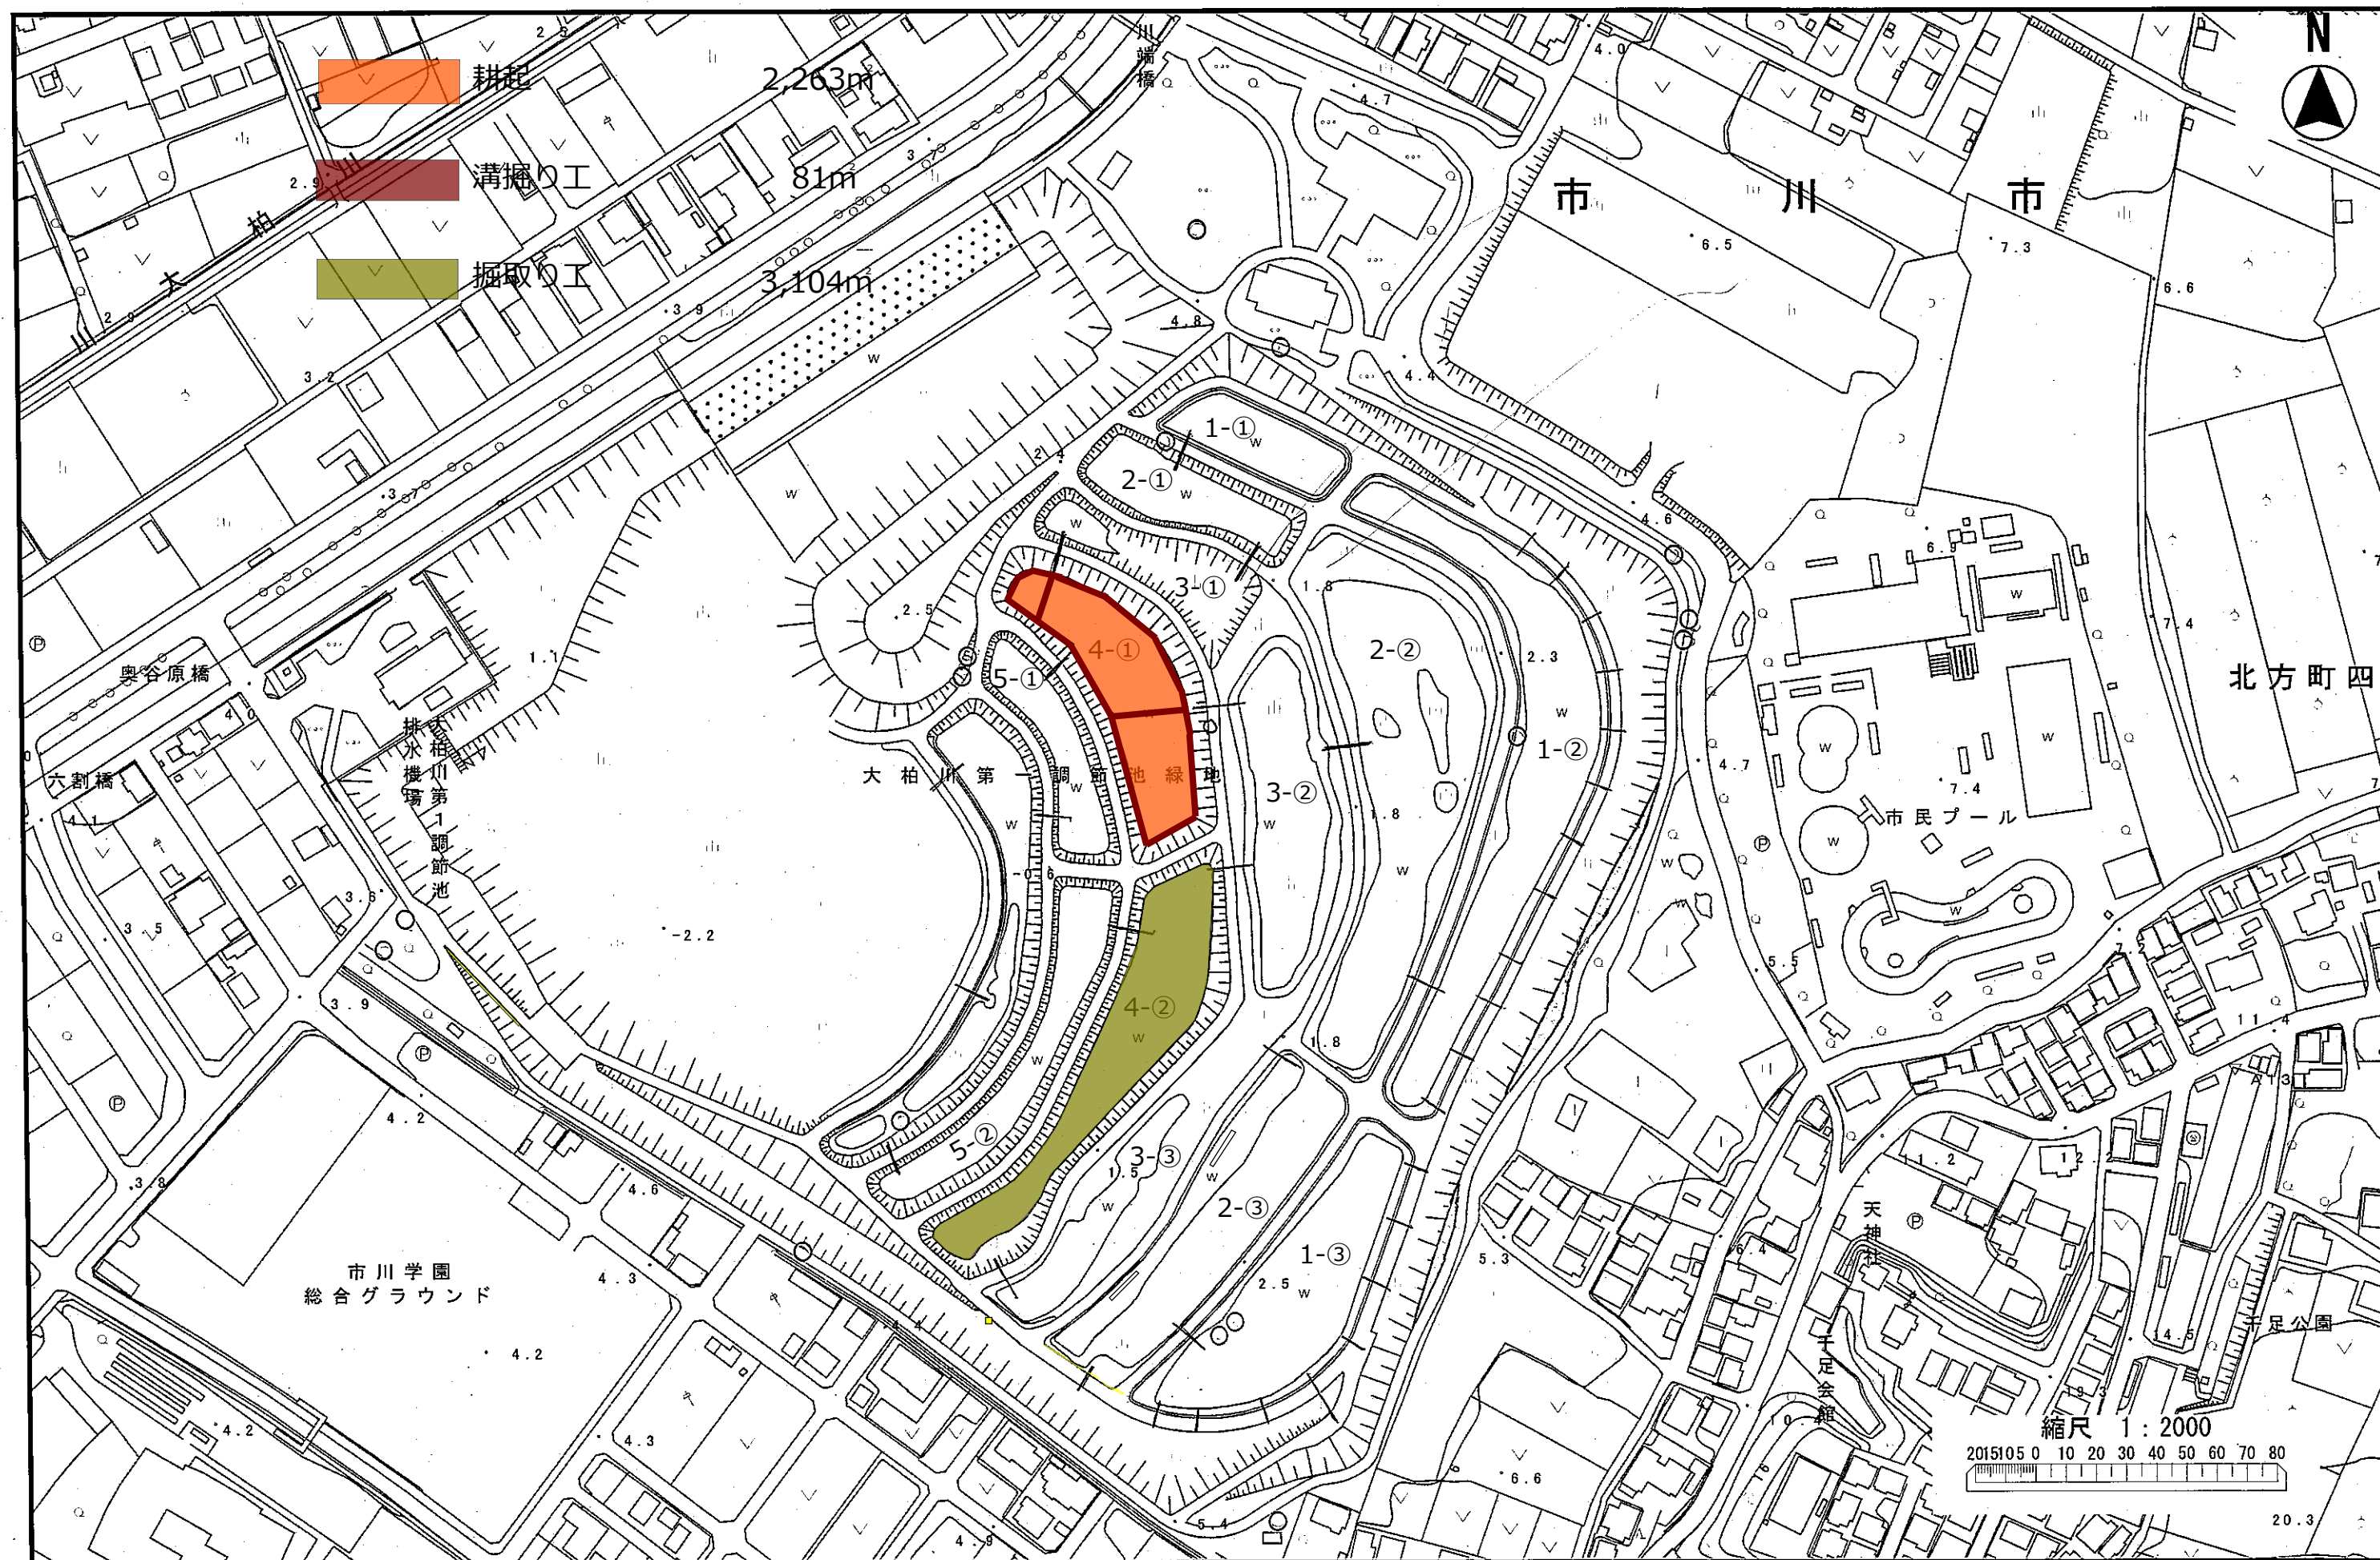

□草刈り面積内訳表(第1期～第4期)

(単位:㎡)

名称	規格	第1期(6月)	第2期(7月)	第3期(8月)	第4期(10月)	計
草刈(ハンドガイド)		4,119	3,693	942	3,701	12,455
草刈(肩掛式)		5,931	3,772	5,238	7,519	22,460
水中草刈	肩掛式	186	40		1,226	1,452
耕起	トラクター				2,263	2,263
溝堀り工			81		81	162
掘取り工					3,104	3,104
計		10,236	7,586	6,180	17,894	41,896