

修 繕 仕 様 書

この仕様書は、市川市（以下「発注者」という。）が発注する下記の修繕に関して、受注者が当該修繕を履行するために必要な事項を定めるものとする。

- 1 件 名 河原ポンプ場外 1 箇所水位計交換修繕
- 2 修繕場所 市川市下新宿 1 丁目 3 4 番 外 1 箇所
- 3 修繕期間 令和 7 年 9 月 1 2 日 ～ 令和 8 年 1 月 3 0 日
- 4 修繕時間 午前 9 時 0 0 分 ～ 午後 4 時 3 0 分
工程上やむを得ない場合は、発注者と協議すること。

5 修繕内容 【河原ポンプ場】

内水位計と吸水槽水位計の交換を行うもの。

◇内水位計※既設 JFE アト[®]バンテック製

検出範囲：0 ～ 4. 0 m

- | | |
|----------------|-----|
| ・検出器（投込み式、海水用） | 1 台 |
| ・変換器（樹脂製屋内取付形） | 1 台 |
| ・中空ケーブル | 1 式 |
| ・吊下チェーン | 1 式 |
| ・既存機器撤去（処分共） | 1 式 |

◇吸水槽水位計 2 組（No. 1、No. 2）※既設 JFE アト[®]バンテック製

No. 1 検出範囲：0 ～ 2. 6 m

No. 2 検出範囲：0 ～ 4. 0 m

- | | |
|----------------|-----|
| ・検出器（投込み式、海水用） | 2 台 |
| ・変換器（樹脂製屋内取付形） | 2 台 |
| ・中空ケーブル | 1 式 |
| ・吊下チェーン | 1 式 |
| ・既存機器撤去（処分共） | 1 式 |

【本行徳ポンプ場】

吸水槽水位計の交換を行うもの。

◇吸水槽水位計 3 組（No. 1、No. 2、No. 3）※既設 JFE アト[®]バンテック製

検出範囲：0 ～ 6. 3 m

- | | |
|----------------|-----|
| ・検出器（投込み式、海水用） | 3 台 |
| ・変換器（樹脂製屋内取付形） | 3 台 |
| ・中空ケーブル | 1 式 |
| ・吊下チェーン | 1 式 |
| ・既存機器撤去（処分共） | 1 式 |

6 添付資料
図面、内訳書


7 提出書類	・ 着手届	1 部
	・ 業務責任者通知書	1 部
	・ 施工計画書	2 部
	・ 修繕報告書	1 部
	・ 写真帳（施工前・施工中・施工後）	1 部
	・ 完了届	1 部

8 その他


- （１） 受注者は、施工材料等の品質管理を行わなければならない。
- （２） 本修繕により発生した廃棄物については、関係法令を遵守のうえ、受注者により適正に処分すること。
- （３） 受注者は、常に安全対策に留意し、「労働安全衛生法」等に定める現場管理を行うとともに、その他関係法令に対して十分留意し、事故の未然防止に努めなければならない。
- （４） 受注者は、本修繕に当たり、発注者又は第三者に損害を及ぼした場合は、発注者の責に起因する事由による場合を除いて、その損害賠償の責を負わなければならない。
- （５） 本修繕に当たっては、労働基準法その他関係法令を遵守しなければならない。
- （６） 本仕様書に定めのない事項及び疑義の生じた事項は、発注者と受注者とその都度協議の上、決定するものとする。

案内図 ・ 配置図

◇案内図(河原ポンプ場 市川市下新宿1丁目34番)

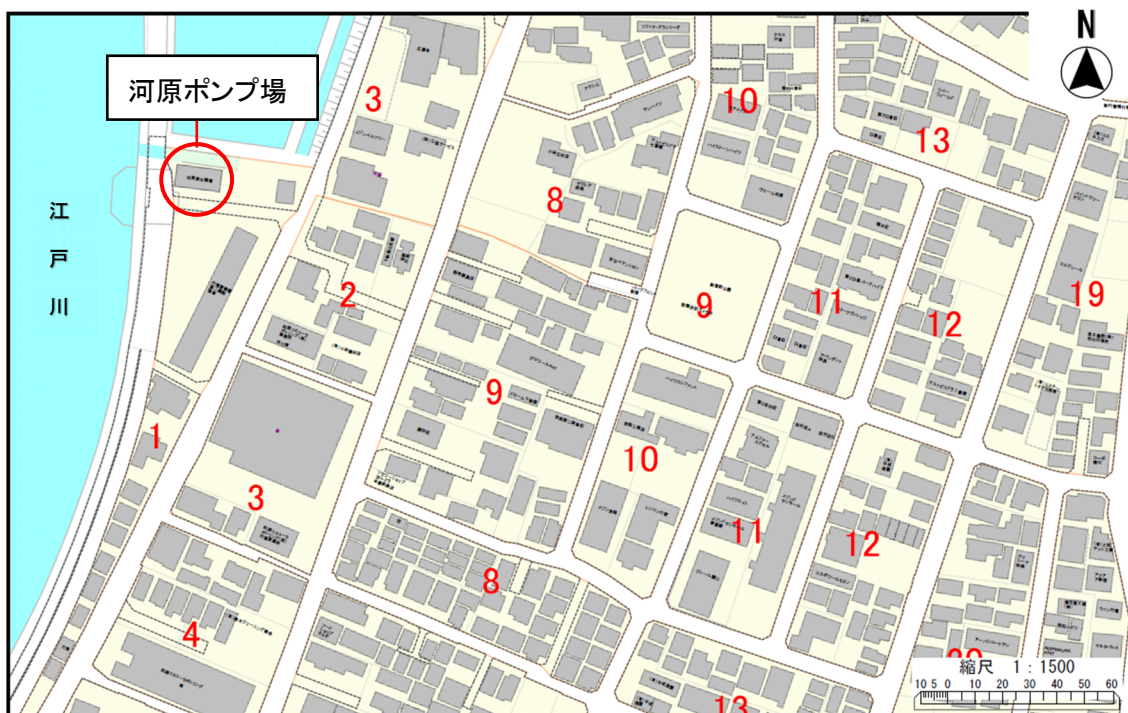

◇配置図

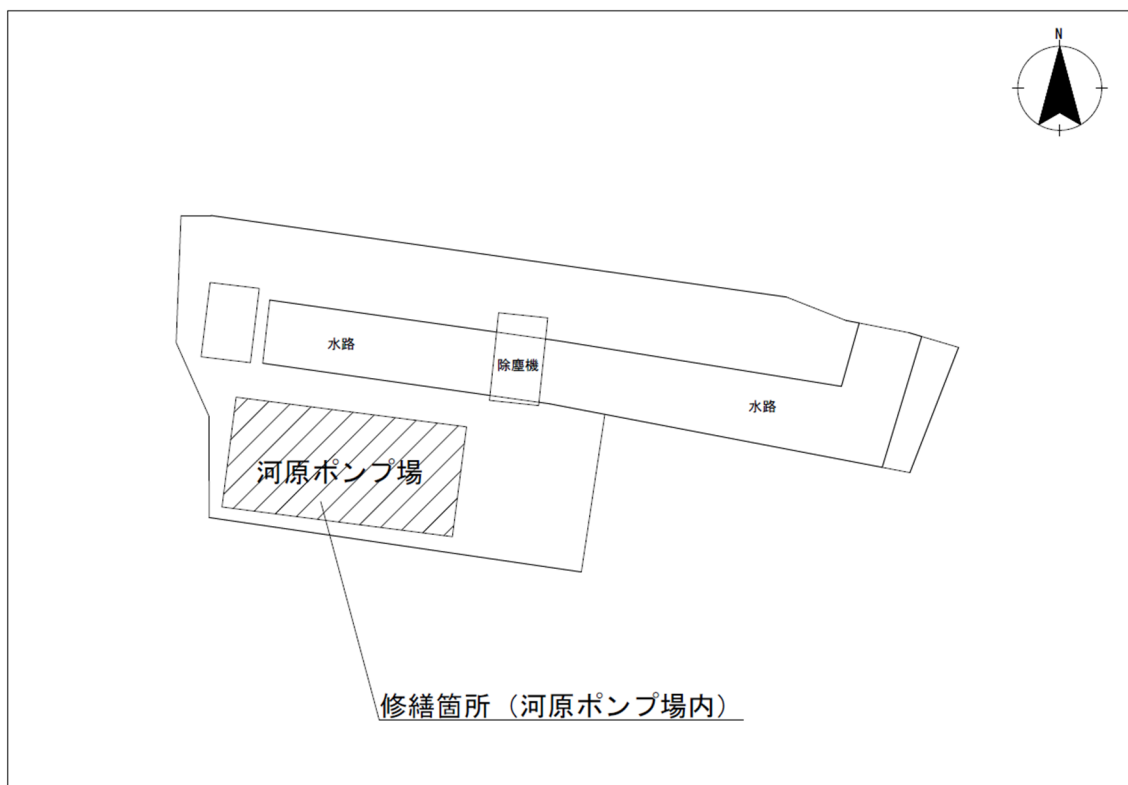



案内図 ・ 配置図

◇案内図(本行徳ポンプ場 市川市本行徳26番15)



◇配置図

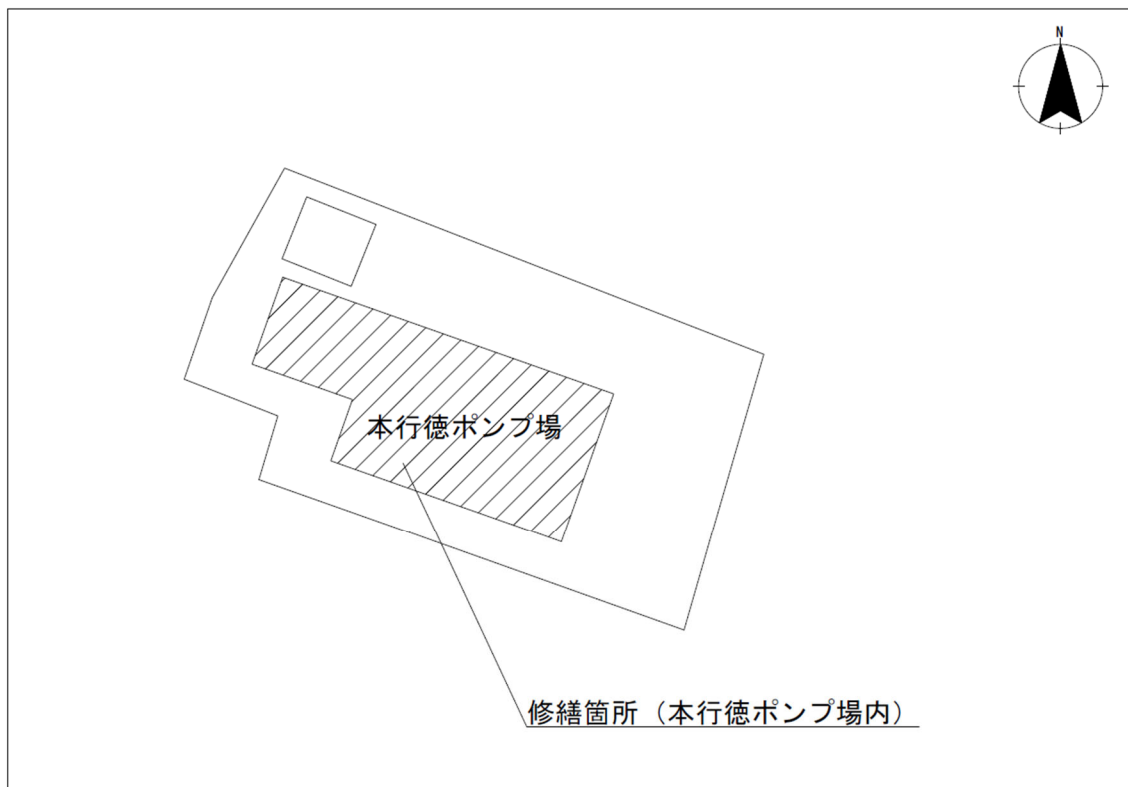

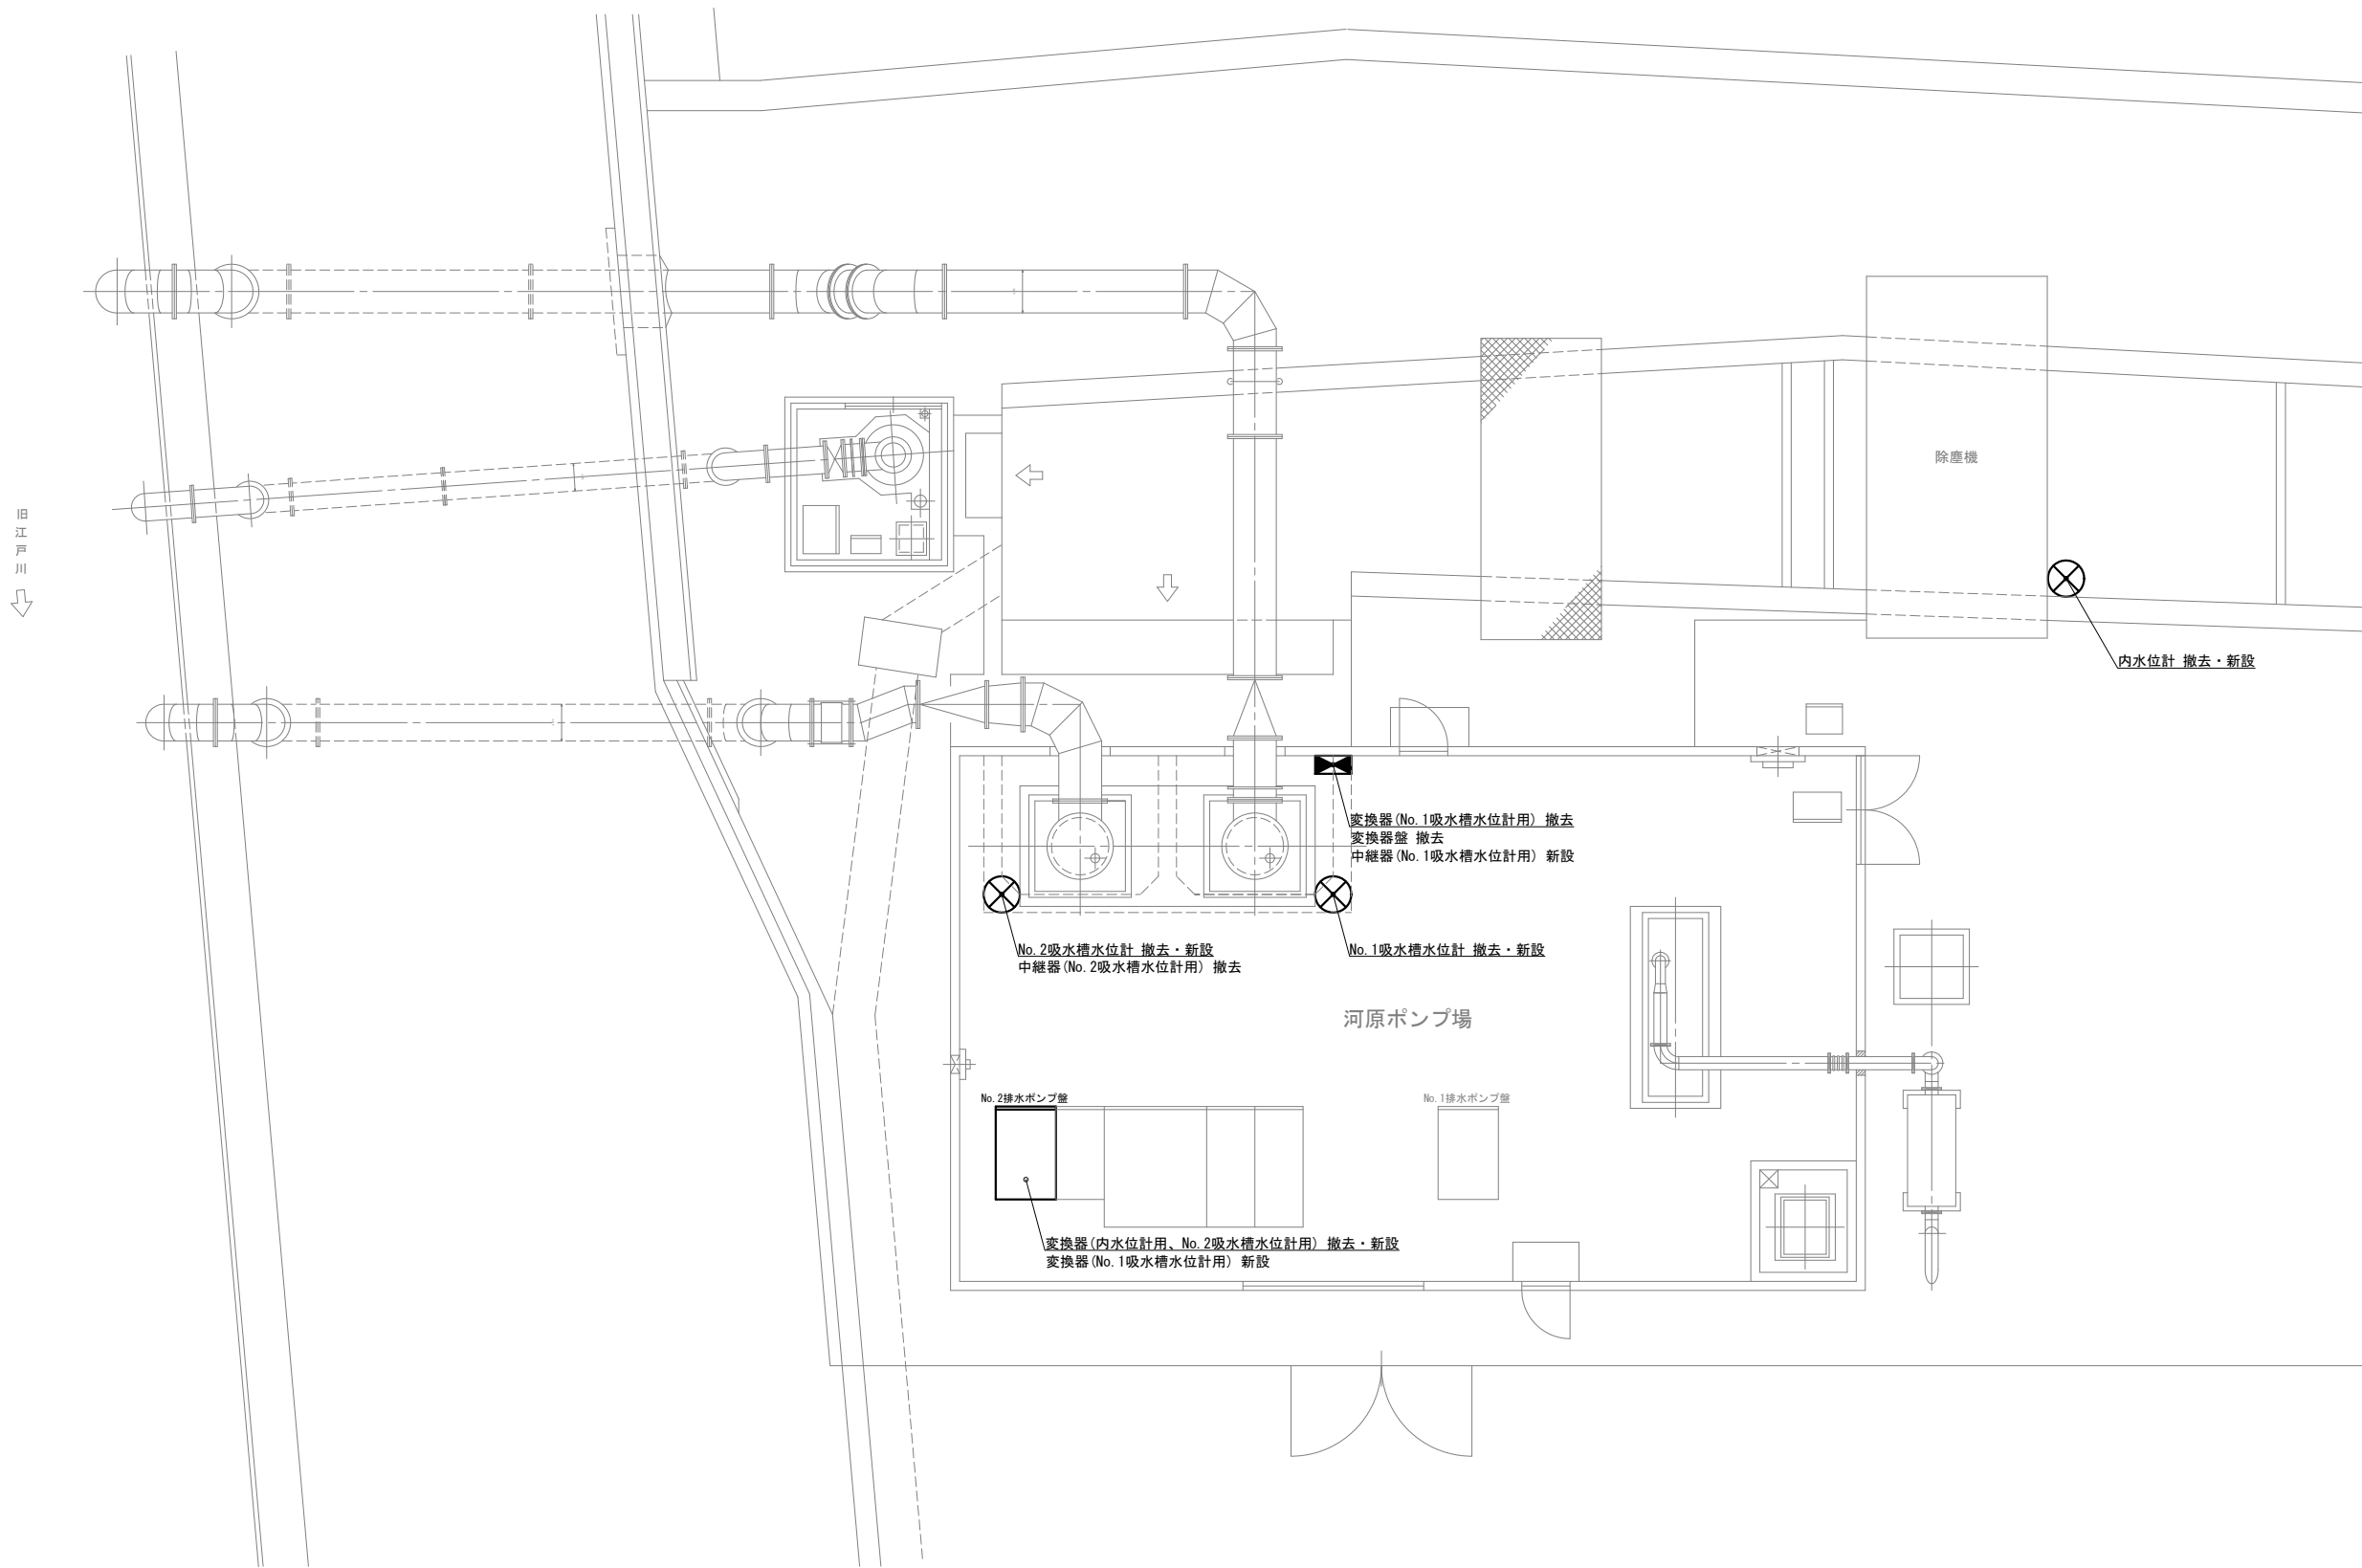

注記
1. 配線は既設流用とする。


別紙4 本行徳ポンプ場1階平面図



注記

1. 配線は既設流用とする。

本行徳ポンプ場

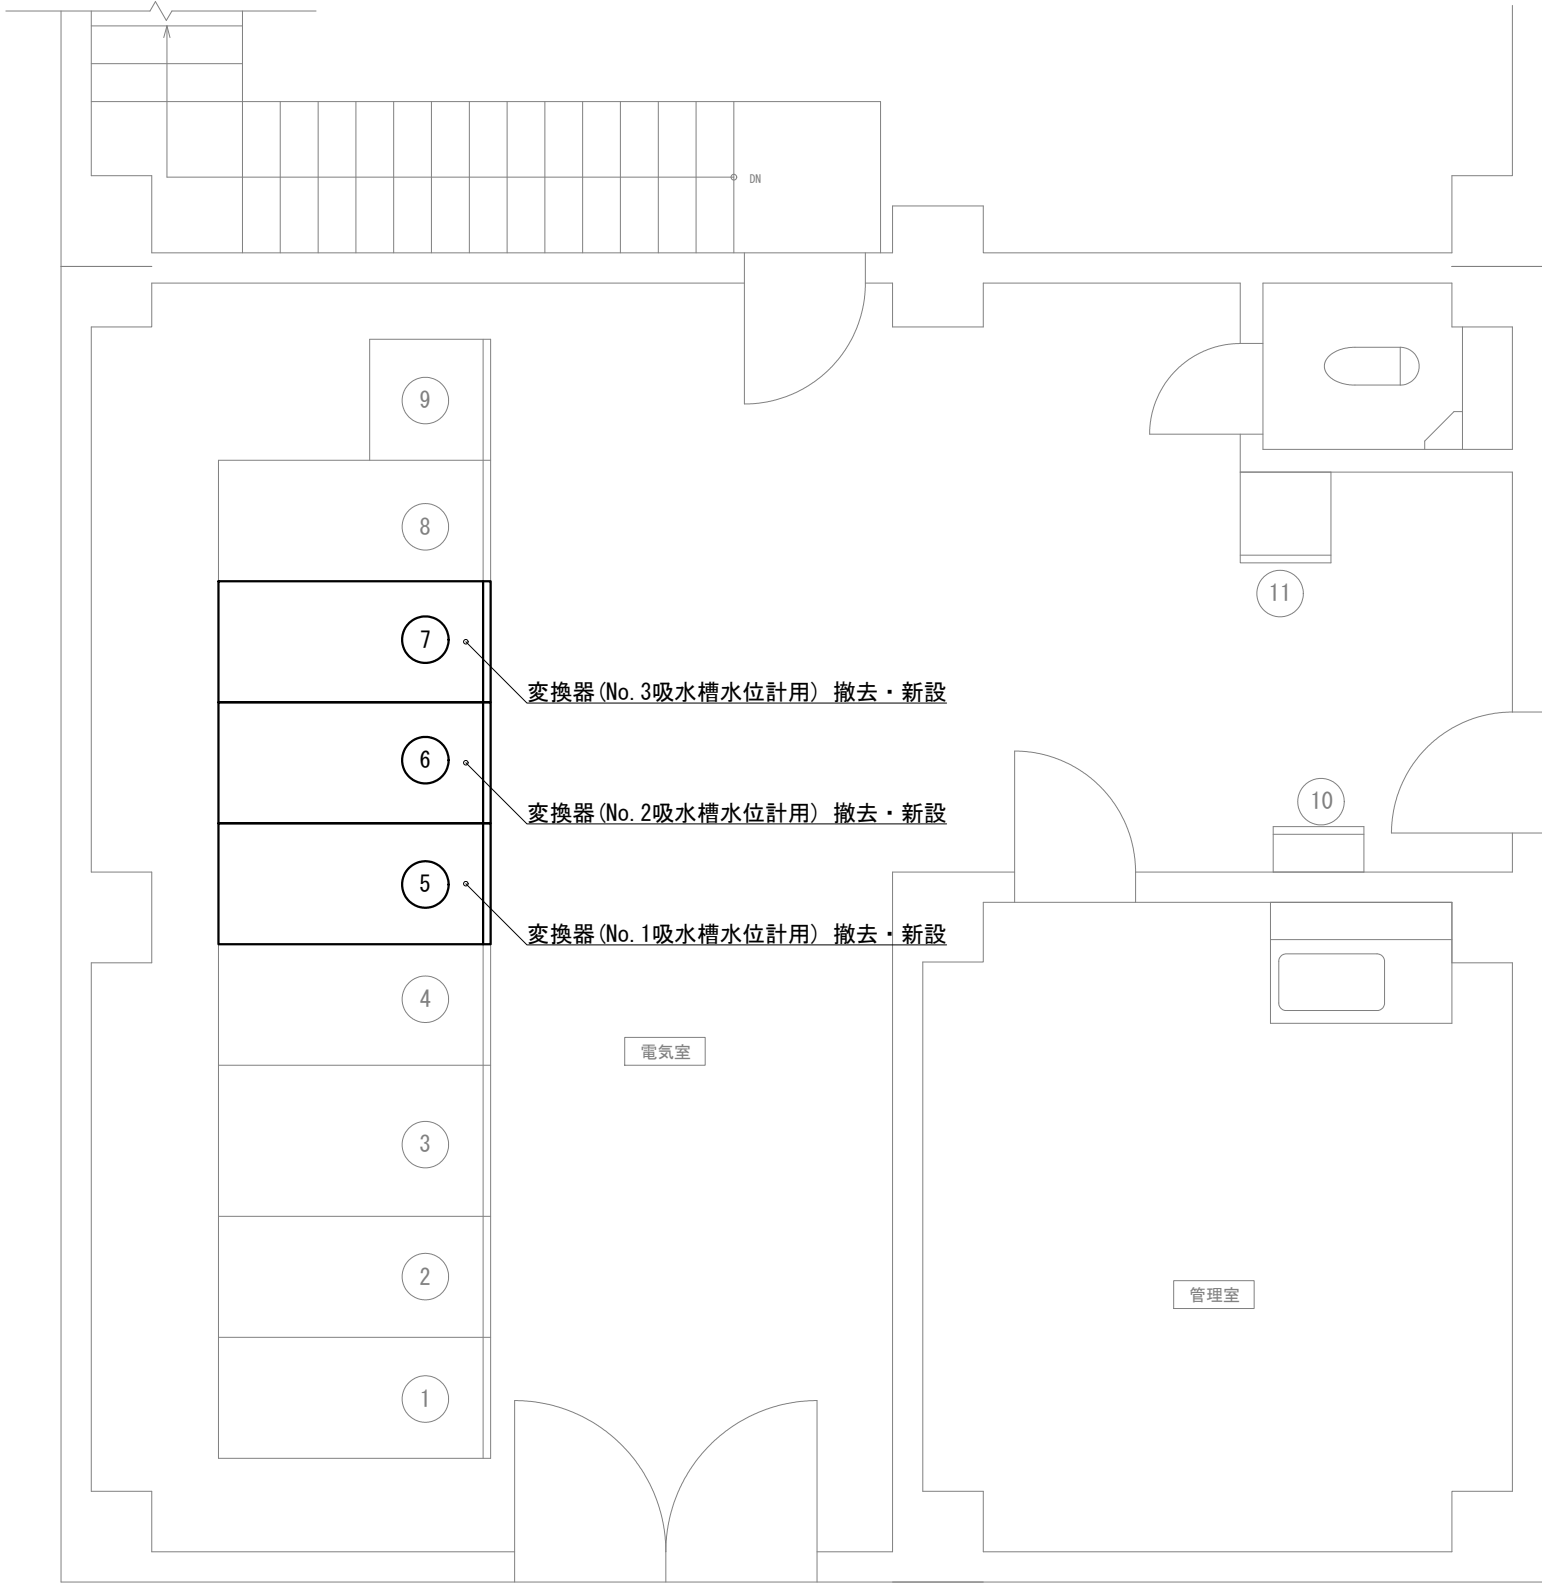

No.	盤名称
①	高圧引込盤
②	高圧受電盤
③	変圧器盤
④	切換盤
⑤	1号ポンプ盤
⑥	2号ポンプ盤
⑦	3号ポンプ盤
⑧	補機盤
⑨	直流電源盤
⑩	遠方監視制御装置盤
⑪	伝送制御盤

注記

1. 配線は既設流用とする。

修繕内訳書

1

名 称	摘 要	数 量	単 位	金 額	備 考
直接修繕費					
	河原ポンプ場	1	式		第1号 内訳書 参照
	本行徳ポンプ場	1	式		第2号 内訳書 参照
	計				
諸経費		1	式		
修繕価格		1	式		
消費税等相当額		1	式		
修繕費		1	式		

第 1 号 内 訳 書 直接修繕費(河原ポンプ場)

2

名 称	摘 要	数 量	単 位	単 価	金 額	備 考
検出器(内水位計、吸水槽水位計No1,No2)	投込み式、海水用	3	台			参考型番 SL-710C
検出器用支え足	φ180	3	台			
中継箱	樹脂製、アナログ指示計付	1	台			参考型番 JB-563M
変換器(吸水槽水位計No1)	樹脂製、屋内取付形	1	台			参考型番 PSB-180
変換器(内水位計、吸水槽水位計No2)	中継箱省略型、 樹脂製、屋内取付形	2	台			参考型番 PSB-182
変換器取付金具(内水位計、吸水槽水位計No2)		1	式			
中空ケーブル(内水位計、吸水槽水位計No1,No2)	内水位計:50m No1:8m 、 No2:16m	1	式			
吊下チェーン(内水位計、吸水槽水位計No1,No2)	内水位計:6m No1:5m 、 No2:5m	1	式			
ケーブル保持金具(内水位計、吸水槽水位計No1,No2)		1	式			
施工費		1	式			
総合調整費		1	式			

第 1 号 内 訳 書 直接修繕費(河原ポンプ場)

3

[illegible]

第 2 号 内 訳 書 直接修繕費(本行徳ポンプ場)

4

名 称	摘 要	数 量	単 位	単 価	金 額	備 考
検出器 (吸水槽水位計No1,No.2,No3)	投込み式、海水用	3	台			参考型番 SL-710C
検出器用支え足	φ180	3	台			
中継箱	樹脂製、アナログ指示計付	3	台			参考型番 JB-563M
中継箱取付板		3	台			
変換器 (吸水槽水位計No1,No.2,No3)	樹脂製、屋内取付形	3	台			参考型番 PSB-180
中空ケーブル (吸水槽水位計No1,No.2,No3)	10m × 3本	1	式			
吊下チェーン (吸水槽水位計No1,No.2,No3)	8m × 3本	1	式			
ケーブル保持金具 (吸水槽水位計No1,No.2,No3)		1	式			
プルボックス(溶融亜鉛めっき)	300*300*200	3	個			
施工費		1	式			
総合調整費		1	式			

第 2 号 内 訳 書 直接修繕費(本行徳ポンプ場)

5

[illegible]