



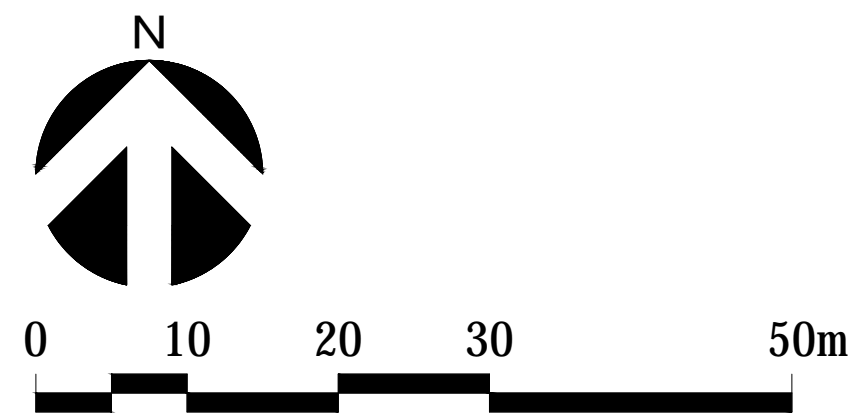

全体平面図  
(イメージ図)

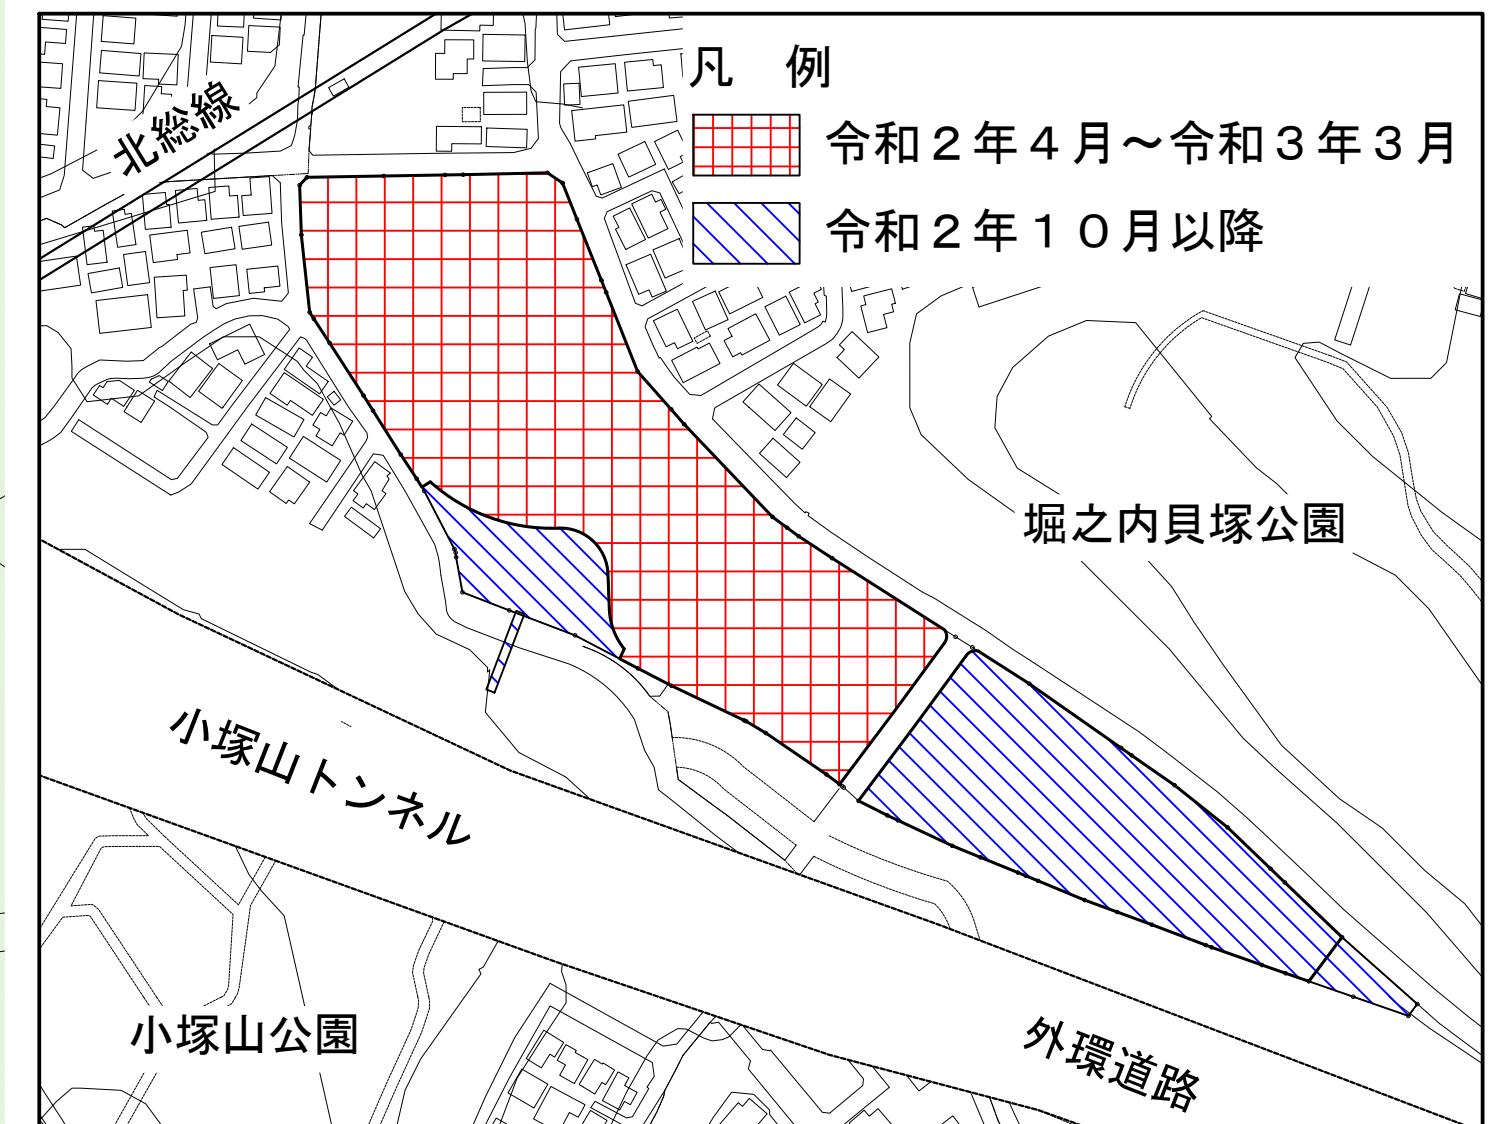

施工予定時期



※この図面は完成イメージであり、今後変更する場合があります。