

## 南行徳公園プールろ過設備修繕仕様書

この仕様書は、市川市（以下「発注者」という。）が発注する下記の業務に関して、受注者が当該修繕を履行するために必要な事項を定めるものとする。

1 件 名 南行徳公園プールろ過設備修繕

2 修 繕 目 的 南行徳公園プールのろ過設備の修繕を行い、機能を保持することを目的とする。

3 施 行 場 所 市川市相之川4丁目1番

4 施 行 期 間 契約日の翌日から令和8年1月8日まで

5 修 繕 内 容

### ■プールろ過設備

- |             |     |
|-------------|-----|
| ・ポンプ・モーター取替 | 1 台 |
| ・給水配管取替     | 1 式 |
| ・ろ布張替       | 9 枚 |
| ・リーフガード板取替  | 1 枚 |
| ・ボルトネジ穴補修   | 1 式 |

6 添 付 資 料

図面、設計書

7 報 告 書（成果品）

- ・着手届
- ・施工体制に関する書類
- ・出来高数量表
- ・使用材料表
- ・作業日報
- ・施工前後、施工中写真
- ・完了届
- ・その他

上記を取りまとめた報告書

8 施 工 条 件

- （1）作業をする時間帯は、原則として日曜日・祝日を除く平日8時～17時とする。
- （2）全ての作業において、騒音、振動、及び粉塵等の抑制に努めること。
- （3）施工期間中も公園は開放しているため、作業区域を明確にし、公園利用者が作業区域に進入しないようにバリケード等で囲うこと。
- （4）重機の出入り、資材の搬入・搬出等時には、必要に応じ交通誘導員等を配置するなどの対策を講じること。
- （5）既設プールろ過設備は、図面のと通りの構造を想定している。図面とプールろ過設備の構造が異なる場合は、監督職員に報告し、協議すること。
- （6）本修繕工事により発生した廃棄物は、受注者の責任において適正に処分を行い、その根拠を提出すること。
- （7）施行場所および周辺の破損防止のため、作業や資材搬入の程度に応じた養生を行うこと。
- （8）修繕内容に変更が生じた場合には、監督職員と協議すること。


- (9) 修繕に起因して不具合が生じた場合には、作業をすみやかに中止し、監督職員に報告するとともに、受注者の責任において復旧すること。
- (10) この仕様書に定めのない材料等が必要となった場合は監督職員と協議すること。

#### 9 そ の 他


- (1) 発注者は、受注者の修繕履行状況を不適当と認めた場合は、その理由を明示し修繕の改善を受注者に求めることができる。
- (2) 受注者は、修繕の履行に伴って事故が生じた場合には、直ちに発注者及び所轄警察署その他関係機関に報告するとともに応急処置を講ずるものとする。
- (3) 受注者は、この修繕の履行に当たり、発注者又は第三者に損害を及ぼした場合は、発注者の責に起因する事由による場合を除いて、その損害賠償の責を負わなければならない。
- (4) 受注者は、修繕の履行上知り得た秘密を第三者に漏らしてはならず、かつ、他の目的に使用してはならない。契約終了後も同様とする。
- (5) 修繕の履行に当たっては、労働基準法その他関係法令を遵守しなければならない。
- (6) 受注者は、施工材料等の品質管理を行わなければならない。
- (7) 受注者は、作業を実施するに当たり、情報セキュリティの取扱いについては、契約約款別記2「情報セキュリティ取扱特記事項」を遵守しなければならない。
- (8) この仕様書に定めのない事項及び疑義の生じた事項は、発注者と受注者がその都度協議の上、決定するものとする。
- (9) 本修繕において受注者は、個人情報の保護に関する法律を遵守し、個人の権利利益を侵害することの無いよう努めなければならない。

平面図

南行德公園

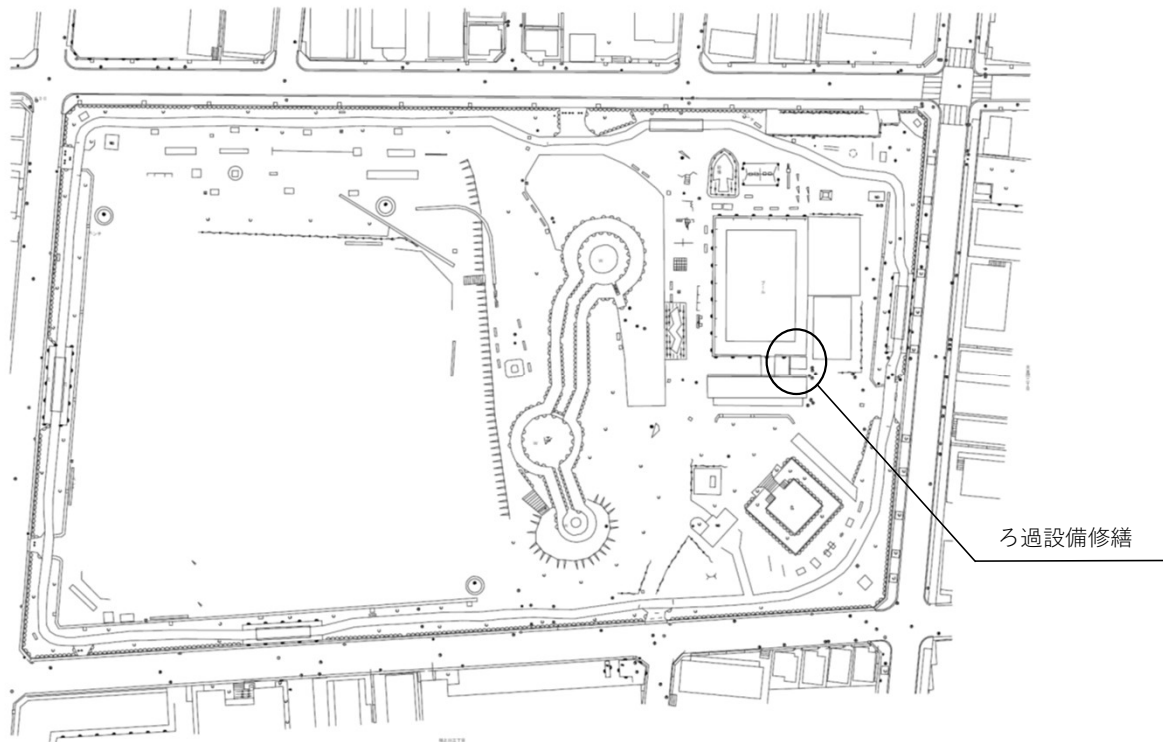


案内図

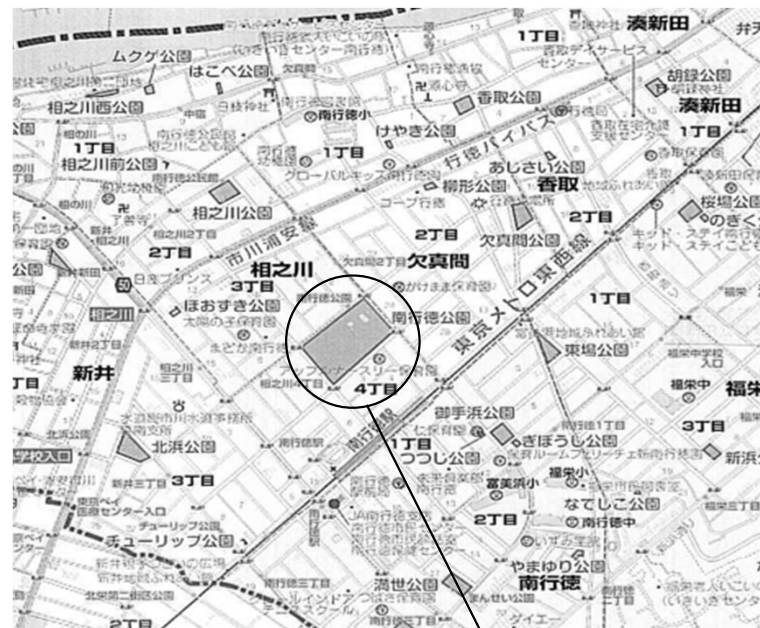


施行場所

1) 図面のポンプ・モーターは荏原実業株のものであり、同等品以上のものとする。

## 修繕詳細図

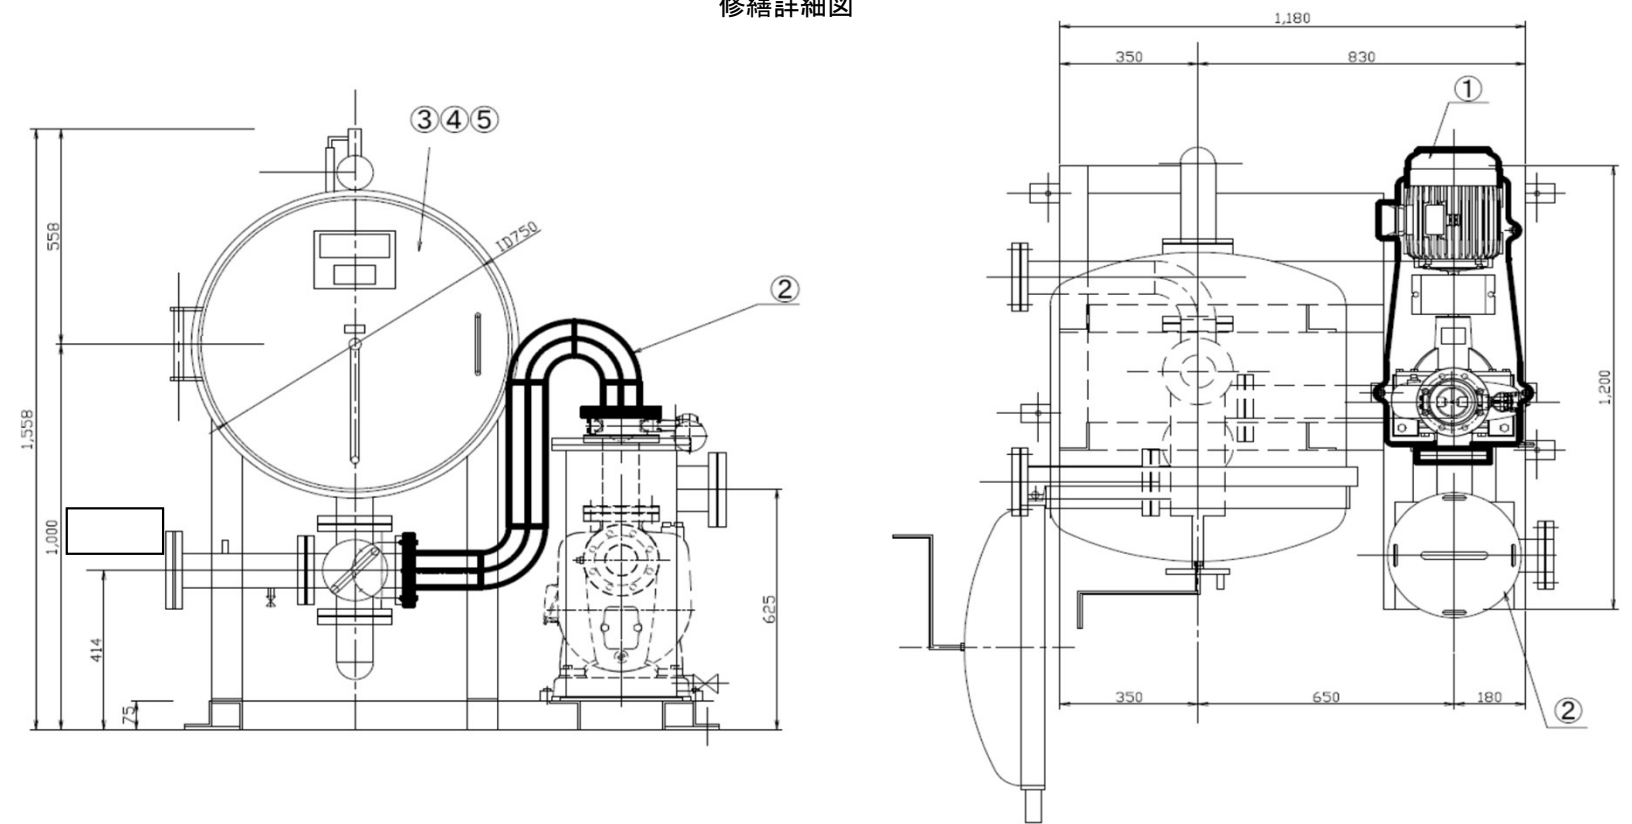

修繕詳細図 (ポンプ・モーター: 参考図)

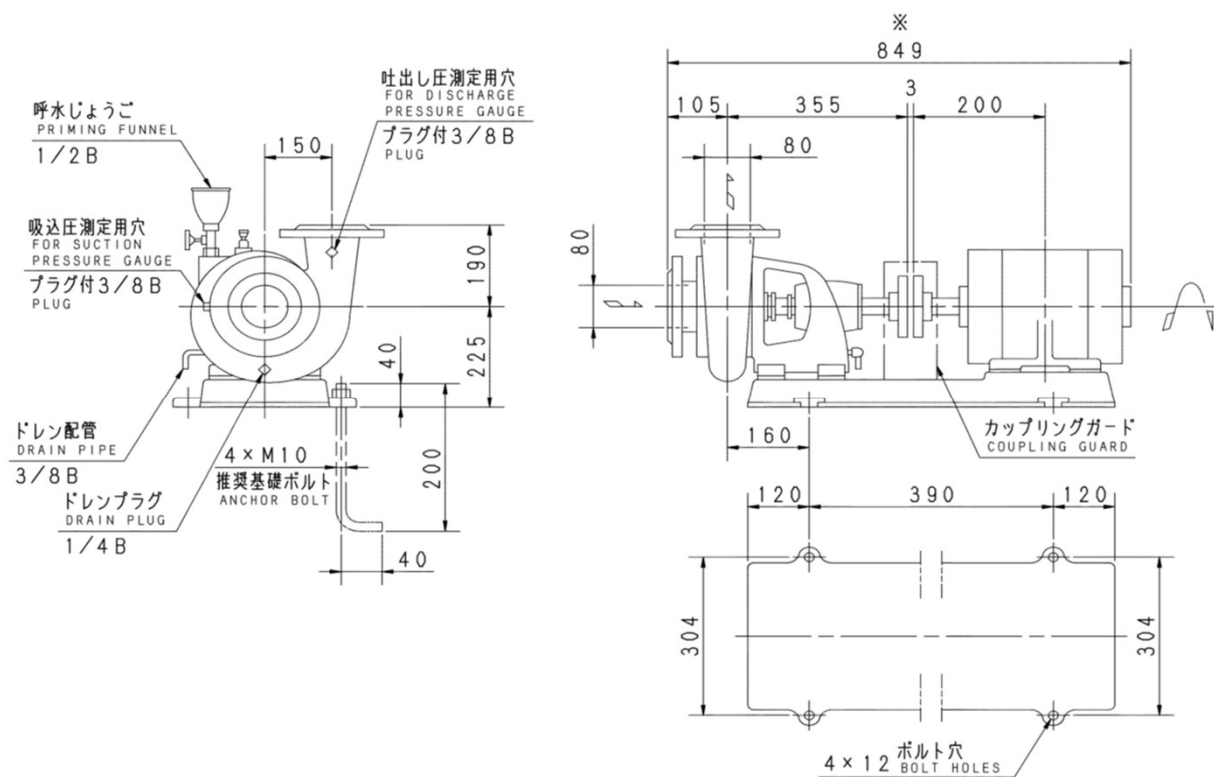

|   | 名称         | 仕様              | 数量 | 単位 |
|---|------------|-----------------|----|----|
| ① | ポンプ・モーター取替 | P-48 80SQG53.7B | 1  | 台  |
| ② | 給水配管取替     | P-48・75         | 1  | 式  |
| ③ | ろ布張替       | P-48・75         | 9  | 枚  |
| ④ | リーフガード板取替  | P-48・75         | 1  | 枚  |
| ⑤ | ボルトネジ穴補修   | P-48・75         | 1  | 式  |

|      |                 |
|------|-----------------|
| 発注年度 | 令和7年度           |
| 工事名  | 南行徳公園プールろ過設備修繕  |
| 工事箇所 | 市川市相之川4丁目1番     |
| 図面名称 | 平面図・案内図・修繕詳細図   |
| 縮尺   | Free            |
| 図面番号 | 1 / 1           |
| 事業者名 | 市川市 街づくり部 公園緑地課 |

## 設計書

| No. | 名 称    | 摘 要   | 数 量 | 単 位 | 単 価 | 金 額 | 備 考 |
|-----|--------|-------|-----|-----|-----|-----|-----|
|     | 本修繕費   | 南行徳公園 | 1.0 | 式   |     |     |     |
|     |        |       |     |     |     |     |     |
| 1   | ろ過設備修繕 |       | 1.0 | 式   |     |     |     |
|     |        |       |     |     |     |     |     |
|     | 小計     |       |     |     |     |     |     |
|     | 諸経費    |       | 1.0 | 式   |     |     |     |
|     |        |       |     |     |     |     |     |
|     | 合計     |       |     |     |     |     |     |
|     | 消費税    |       |     |     |     |     |     |
|     | 総計     |       |     |     |     |     |     |
|     |        |       |     |     |     |     |     |
|     |        |       |     |     |     |     |     |
## 修繕内訳書

| No. | 名 称                    | 摘 要     | 数 量 | 単 位 | 単 価 | 金 額 | 備 考 |
|-----|------------------------|---------|-----|-----|-----|-----|-----|
| 1   | ろ過設備修繕                 |         |     |     |     |     |     |
|     | ポンプ・モーター取替(80SQG53.7B) | P-48    | 1.0 | 台   |     |     |     |
|     | 給水配管取替                 | P-48・75 | 1.0 | 式   |     |     |     |
|     | ろ布張替                   | P-48・75 | 9.0 | 枚   |     |     |     |
|     | リーフガード板取替              | P-48・75 | 1.0 | 枚   |     |     |     |
|     | ボルトネジ穴補修               | P-48・75 | 1.0 | 式   |     |     |     |
|     |                        |         |     |     |     |     |     |
|     | 計                      |         |     |     |     |     |     |
|     |                        |         |     |     |     |     |     |
|     |                        |         |     |     |     |     |     |
