


ウォームレットS

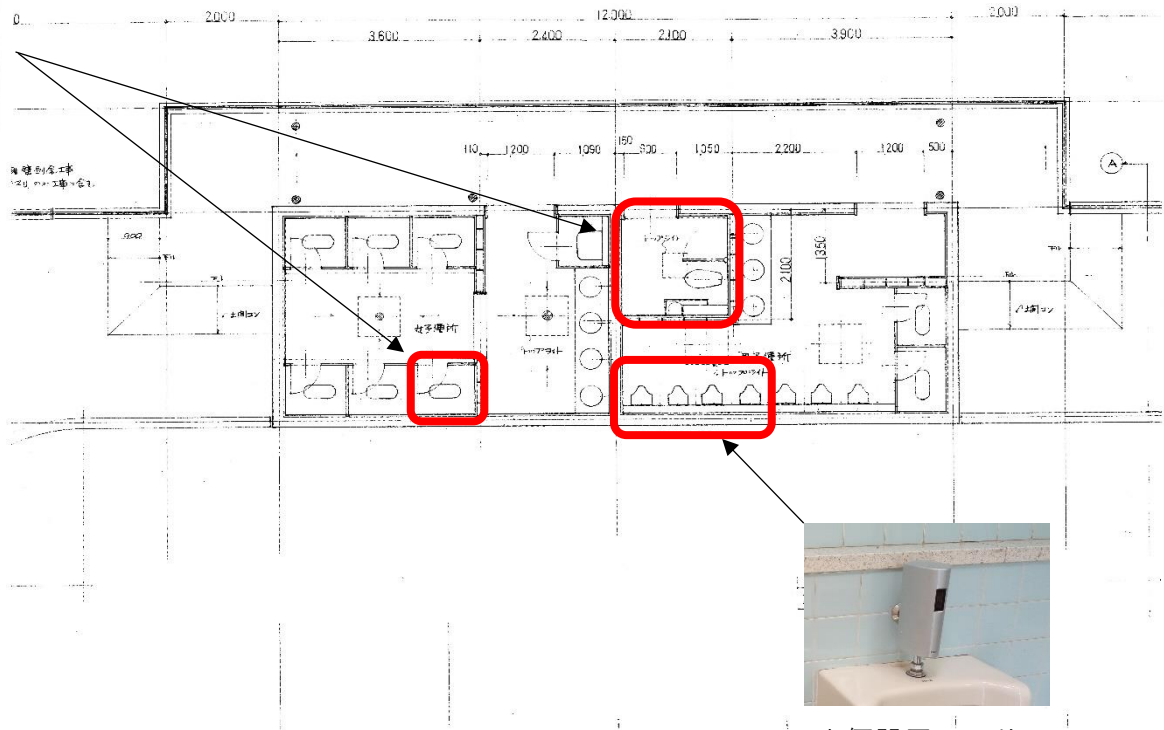


修繕箇所図 S = F




小便器用センサー
フラッシュバルブ

案内図 S = F

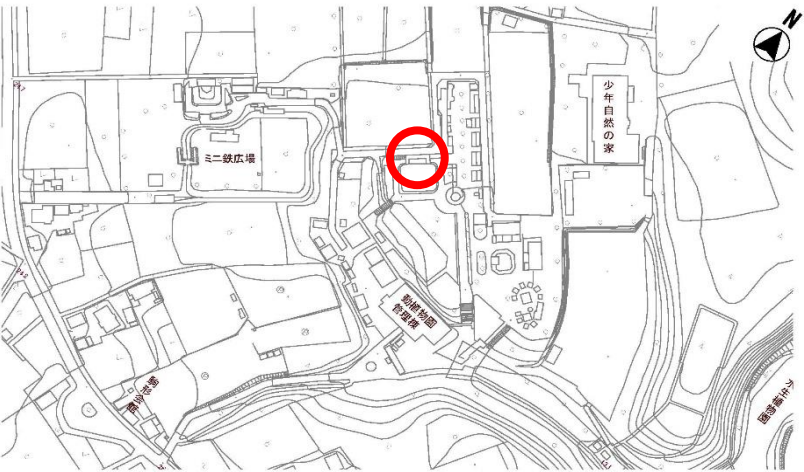

配線図 S = F

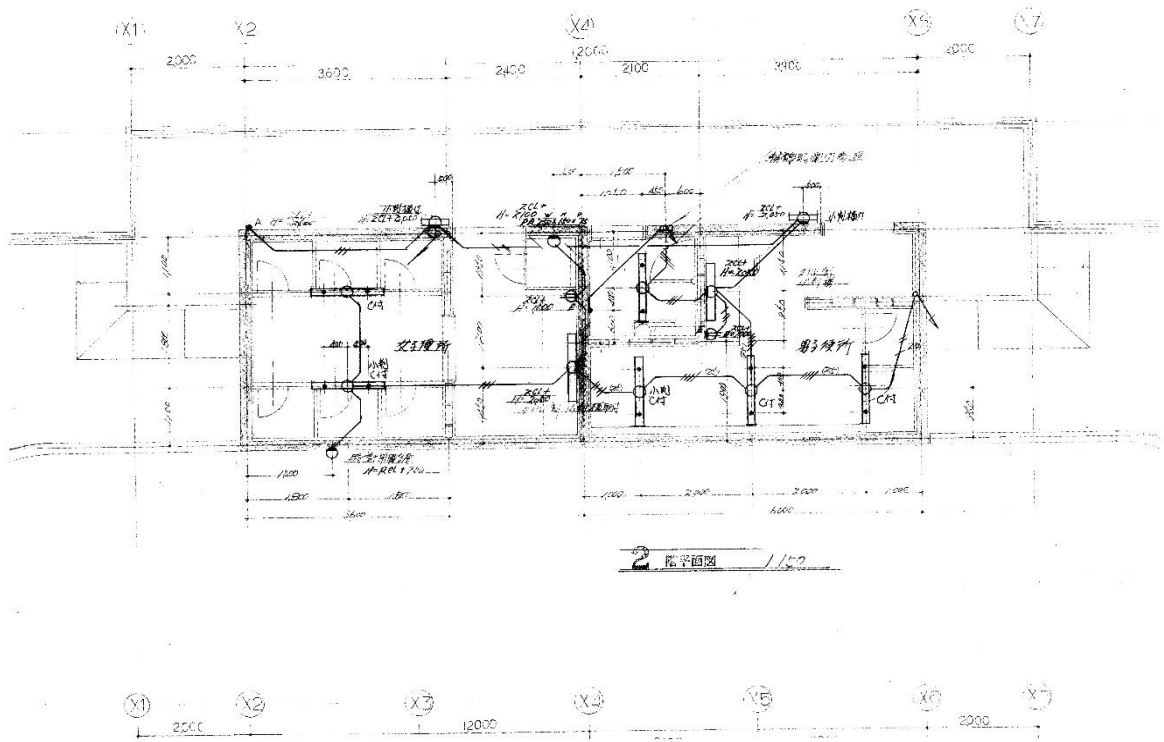

発注年度	令和6年度		
修繕名	市川市動植物園サル山便所修繕		
修繕場所	市川市大町284番地1		
図面名称	案内図、修繕箇所図、配線図		
縮尺	図示		
図面番号	S = F	作成年月日	令和6年8月
事業者名	市川市 経済観光部 動植物園		