平面図　S=1/30

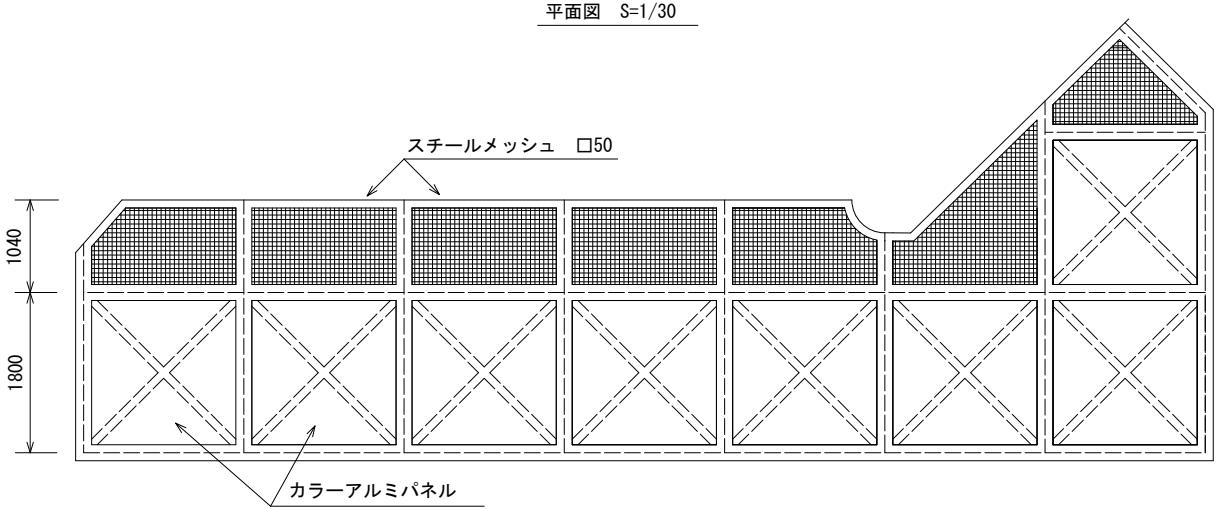


現況写真

正面図　S=1/30

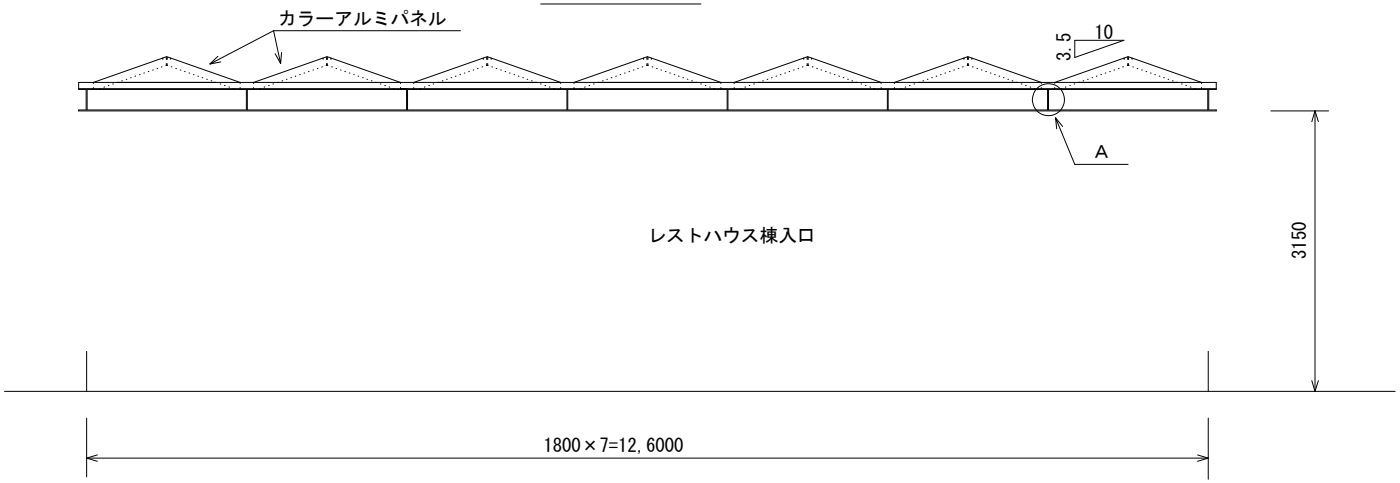


側面図　S=1/30

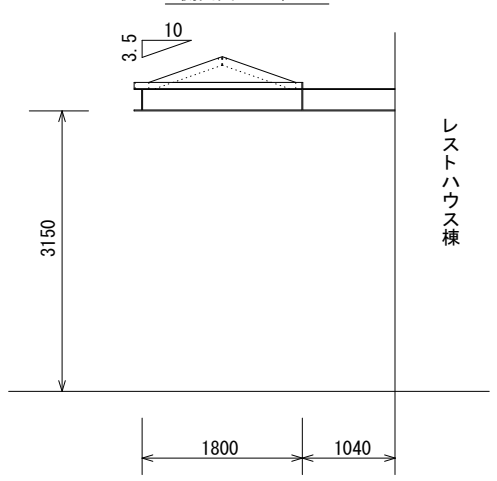


A断面　S=1/5

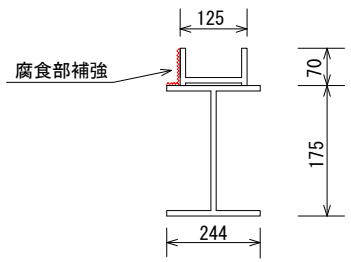


| | |
|---|---|
| 発注年度 | 令和７年度 |
| 工 事 名 | 市川市動植物園レストハウス棟入口屋根修繕 |
| 工事場所 | 市川市大町２８４番地１ |
| 縮　　尺 | 図示 |
| 図面名称 | 現況写真、平面図、正面図、側面図 |
| 図面番号 | 全１葉の内１ |
| 事業者名 | 市川市　経済観光部　動植物園 |