
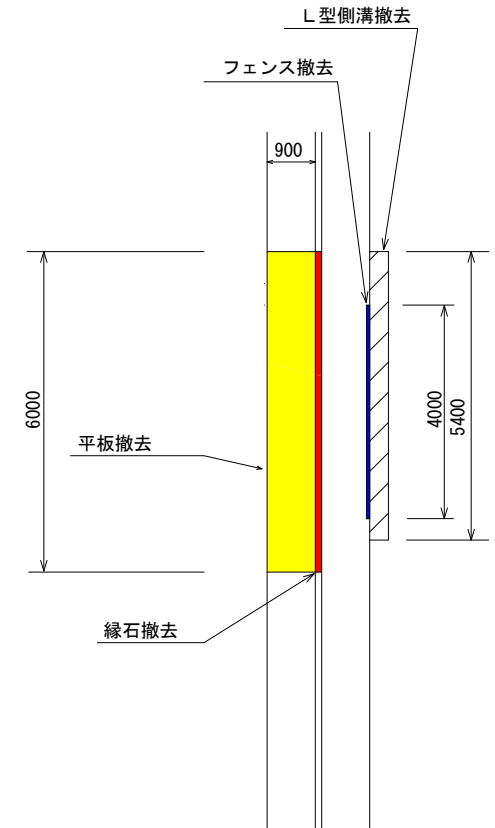


撤去平面図 S=1/50

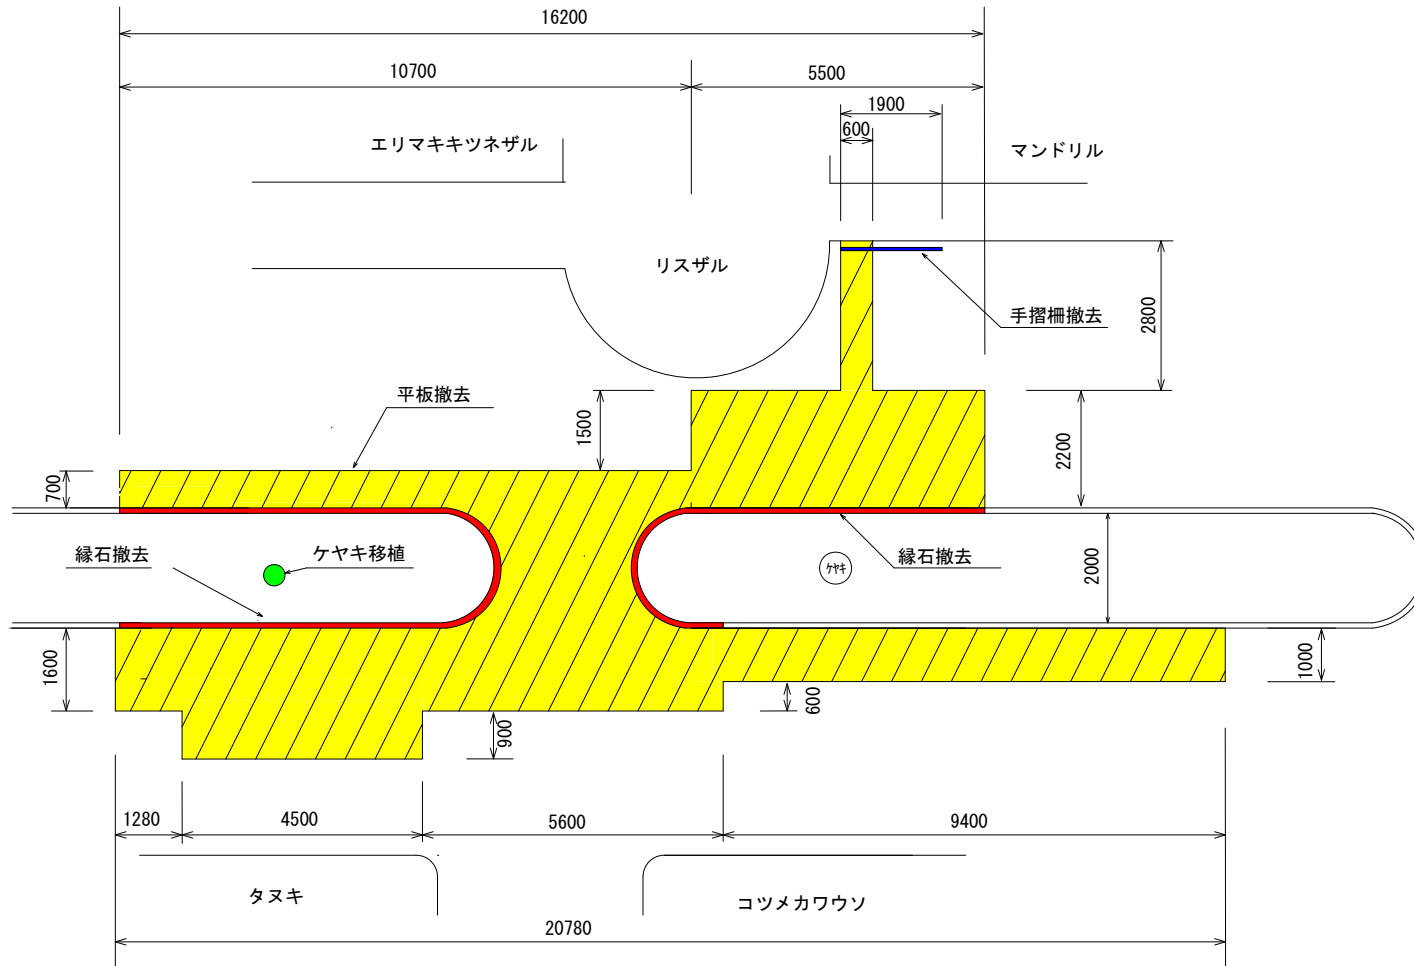


撤去数量表

工 種	規 格 (mm)	単 位	数 量	備 考
平板撤去	300×300×60	m ²	64.5	一部再復旧
緑石撤去	120×100×600	m	30.3	一部再復旧
手摺柵撤去	H=800	m	1.9	
フェンス撤去	H=1800	m	4.0	
L型側溝撤去	250A型	m	5.4	

発注年度	令和7年度
工 事 名	市川市動植物園さる共有放飼場設置修繕
工事場所	市川市大町284番地1
縮 尺	S=1/50
図面名称	撤去平面図
図面番号	全14葉の内1号
事業者名	市川市 経済観光部 動植物園課

施設平面図 S=1/50

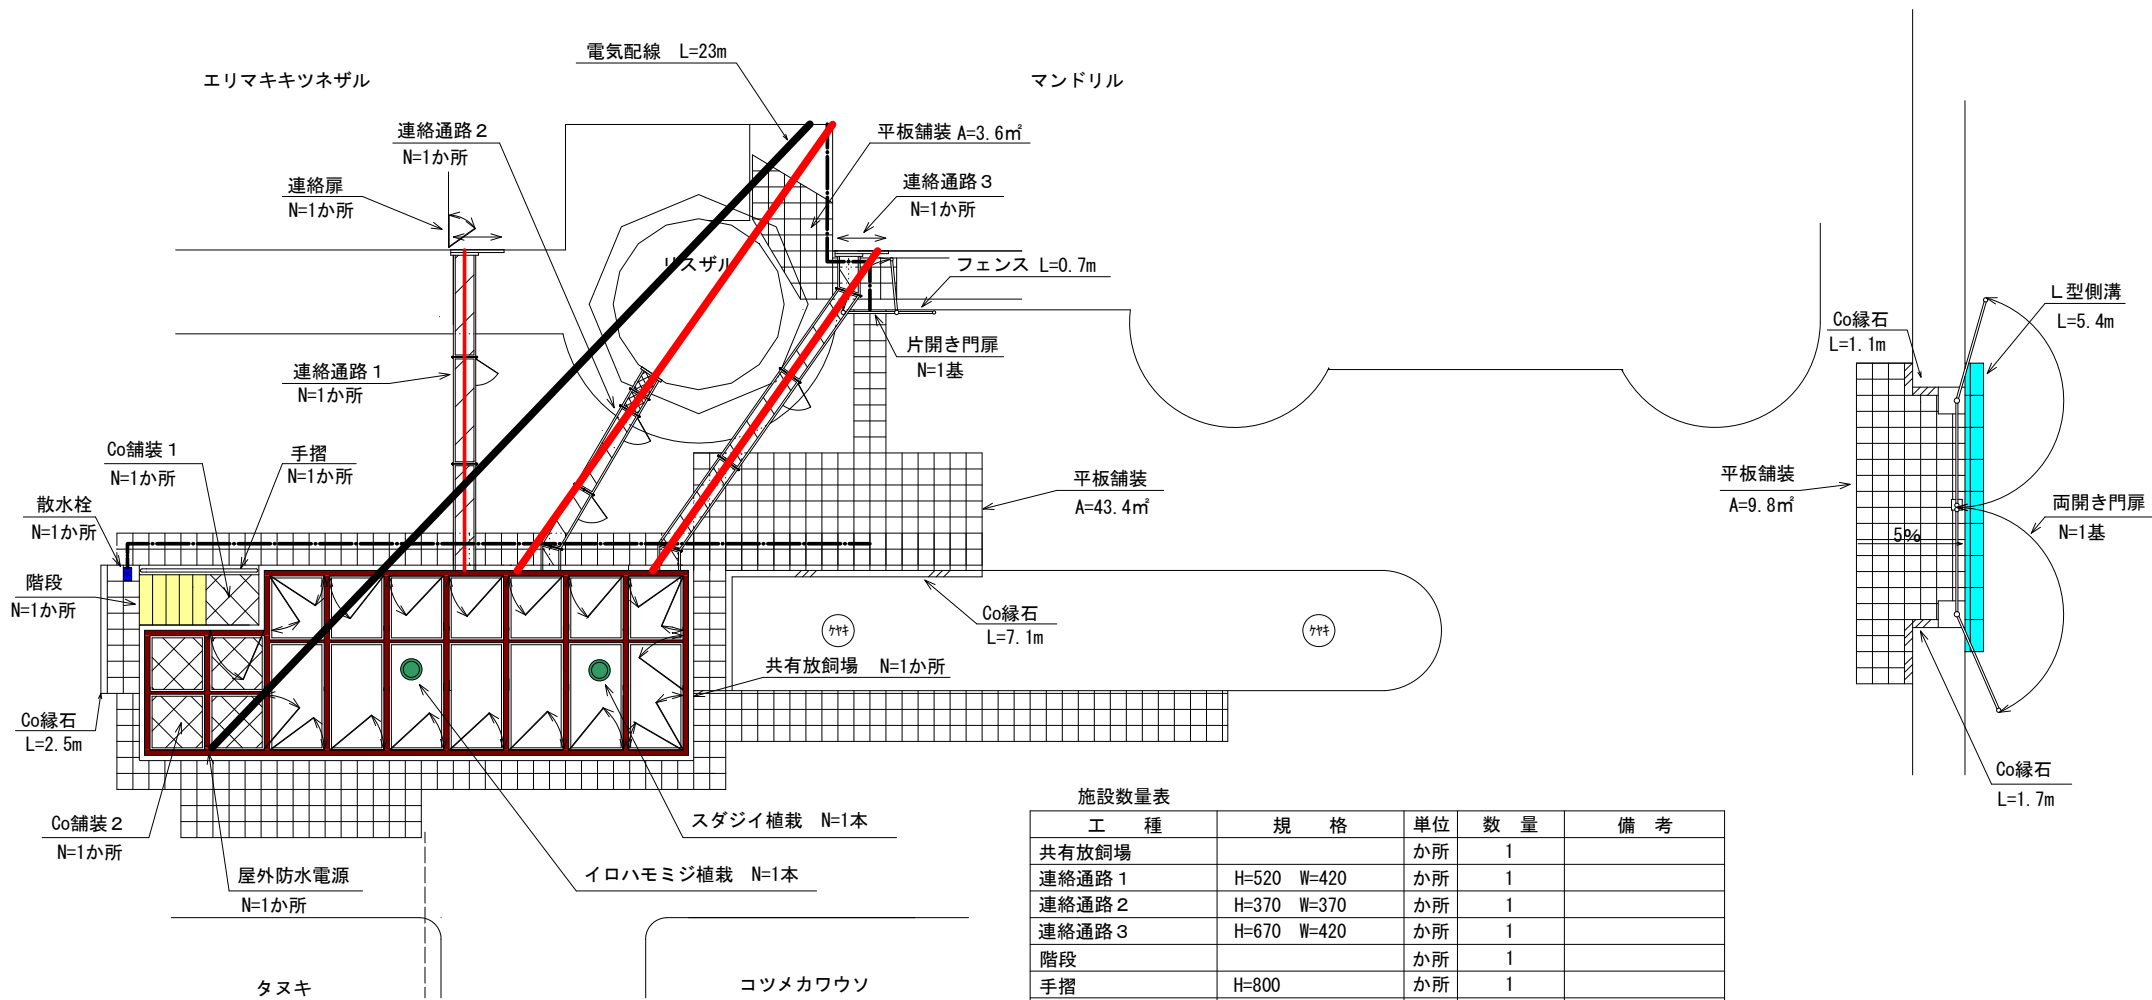

施設数量表


工 種	規 格	単位	数 量	備 考
共有放飼場		か所	1	
連絡通路 1	H=520 W=420	か所	1	
連絡通路 2	H=370 W=370	か所	1	
連絡通路 3	H=670 W=420	か所	1	
階段		か所	1	
手摺	H=800	か所	1	
Co舗装 1	t=100	か所	1	
Co舗装 2	t=100	か所	1	
平板舗装	300×300×60	m ²	56. 8	平板再利用
片開き門扉	H=800 W=1000	基	1	柱 H=1000
フェンス	H=800	m	0. 7	柱 H=1000
両開き門扉	H=1800 W=4000	基	1	
L 型側溝	250A型 乗り入れ用	m	5. 4	
Co縁石	120×100×600	m	12. 4	縁石再利用
連絡扉	H=1300 W=600	か所	1	
給水管	VP20	m	40	
散水栓		か所	1	

発注年度	令和 7 年度
工 事 名	市川市動植物園さる共放飼場設置修繕
工事場所	市川市大町 2 8 4 番地 1
縮 尺	S=1/50
図面名称	施設平面図
図面番号	全1葉の内2号
事業者名	市川市 経済観光部 動植物園課


施設数量表

工 種	規 格	単位	数 量	備 考
電気配線	DV2. 6×3C、CV5. 5口×3C	m	23	
屋外防水電源	2口	か所	1	
ケヤキ移植	C=1. 13	本	1	ハツ掛支柱
ユリノキ伐採・抜根	C=1. 88	本	1	ILB舗装復旧含む
スダジイ植栽	H=3. 0 C=0. 15 W=0. 7	本	1	二脚鳥居(添木付)
イロハモミジ植栽	H=3. 0 C=0. 18 W=1. 5	本	1	二脚鳥居(添木付)


平面图 S=1/30

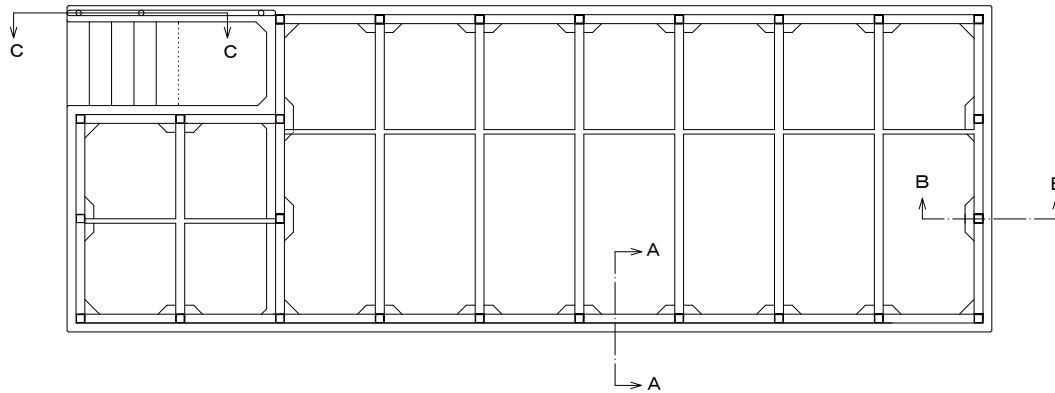


C-C 断面 $S=1/10$

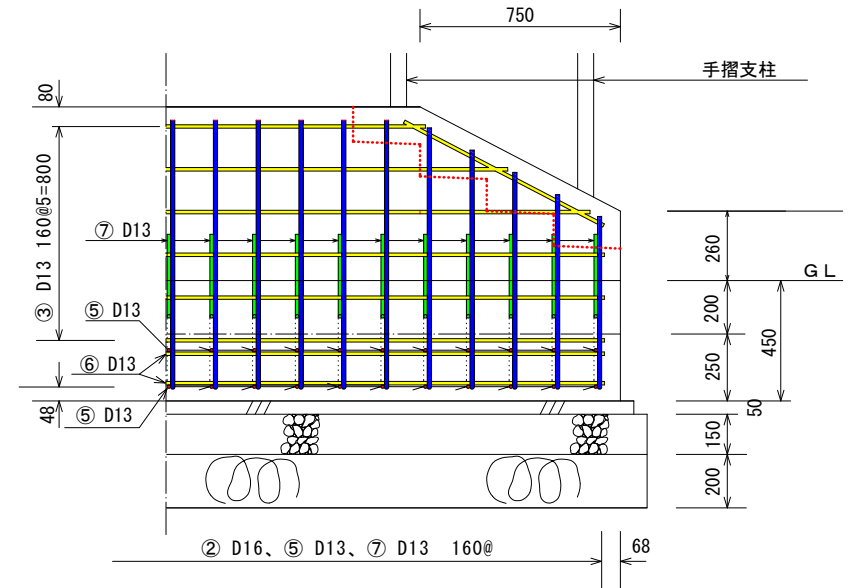

A-A 断面 S=1/10

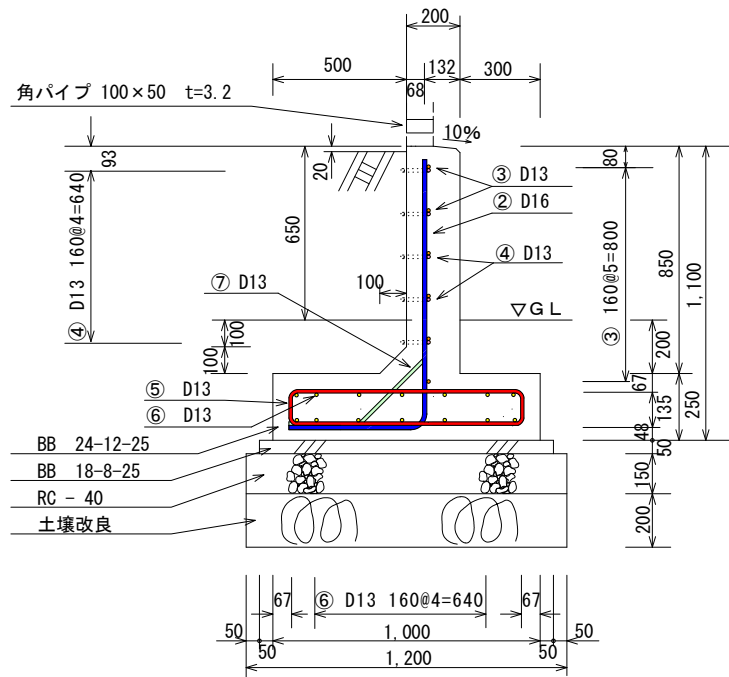


B-B 断面 $S=1/10$

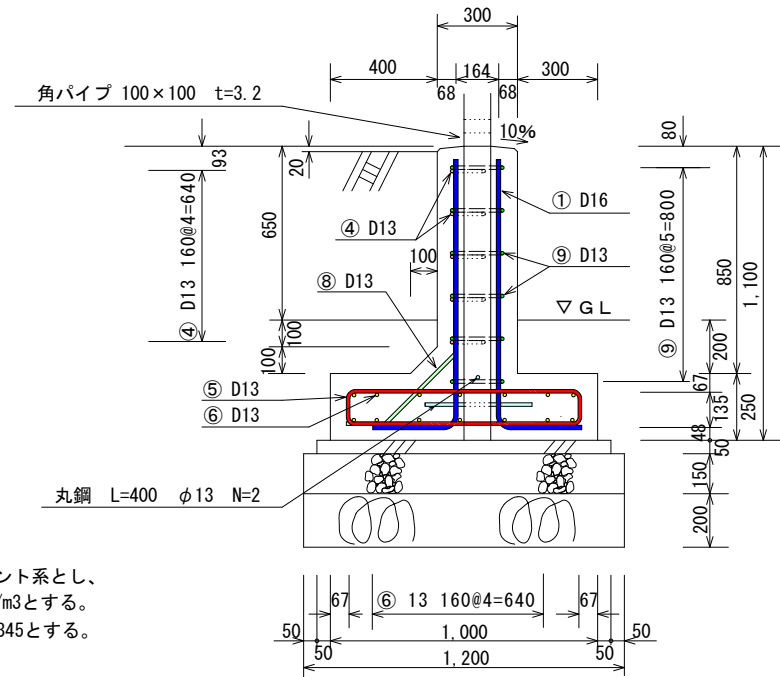

※改良材はセメント系とし、
添加量は50kg/m³とする。
※異形棒鋼はSD345とする。

発注年度	令和 7 年度
工 事 名	市川市動植物園さる共有放飼場設置修繕
工事場所	市川市大町 2 8 4 番地 1
縮 尺	S=1/10、S=1/30
図面名称	放飼場基礎断面図
図面番号	全14葉の内4号
事業者名	市川市 経済観光部 動植物園課


底板 配筋图 S=1/20

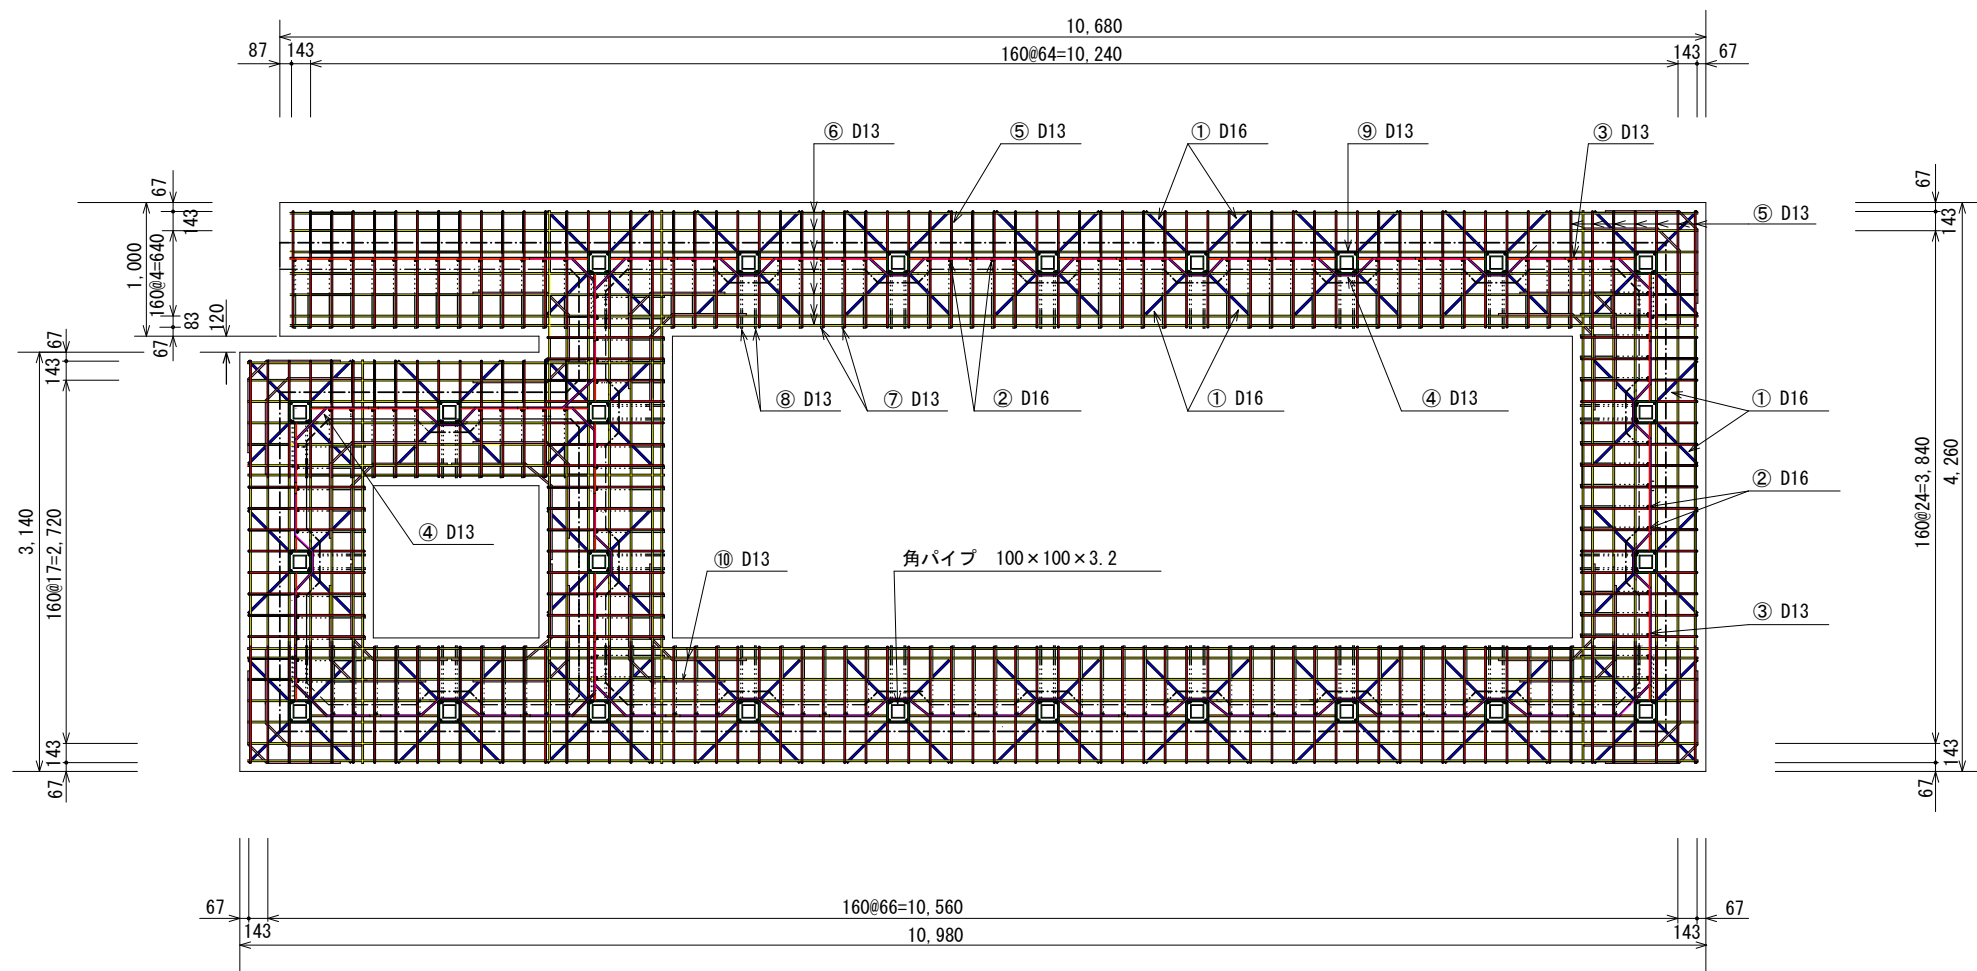


※異形棒鋼はSD345とする。

発注年度	令和7年度
工 事 名	市川市動植物園さる共有放飼場設置修繕
工事場所	市川市大町284番地1
縮 尺	S=1/20
図面名称	底板 防柵図
図面番号	全14葉の内5号
事業者名	市川市 経済観光部 動植物園課

外周パネル詳細図（アクリル板あり） S=1/20

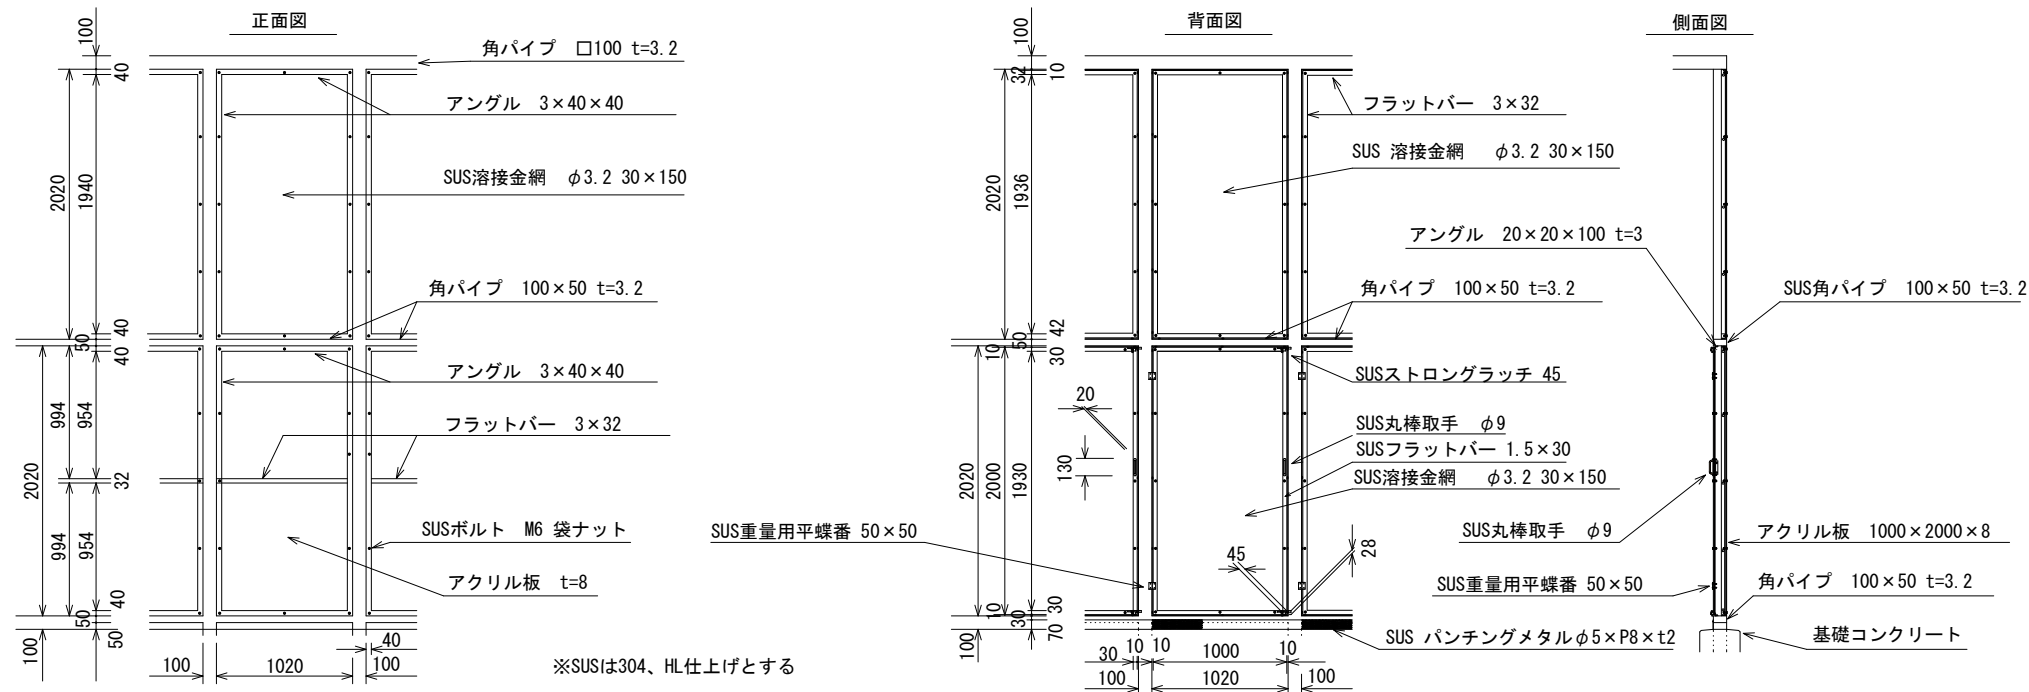


外周パネル詳細図（アクリル板なし） S=1/20

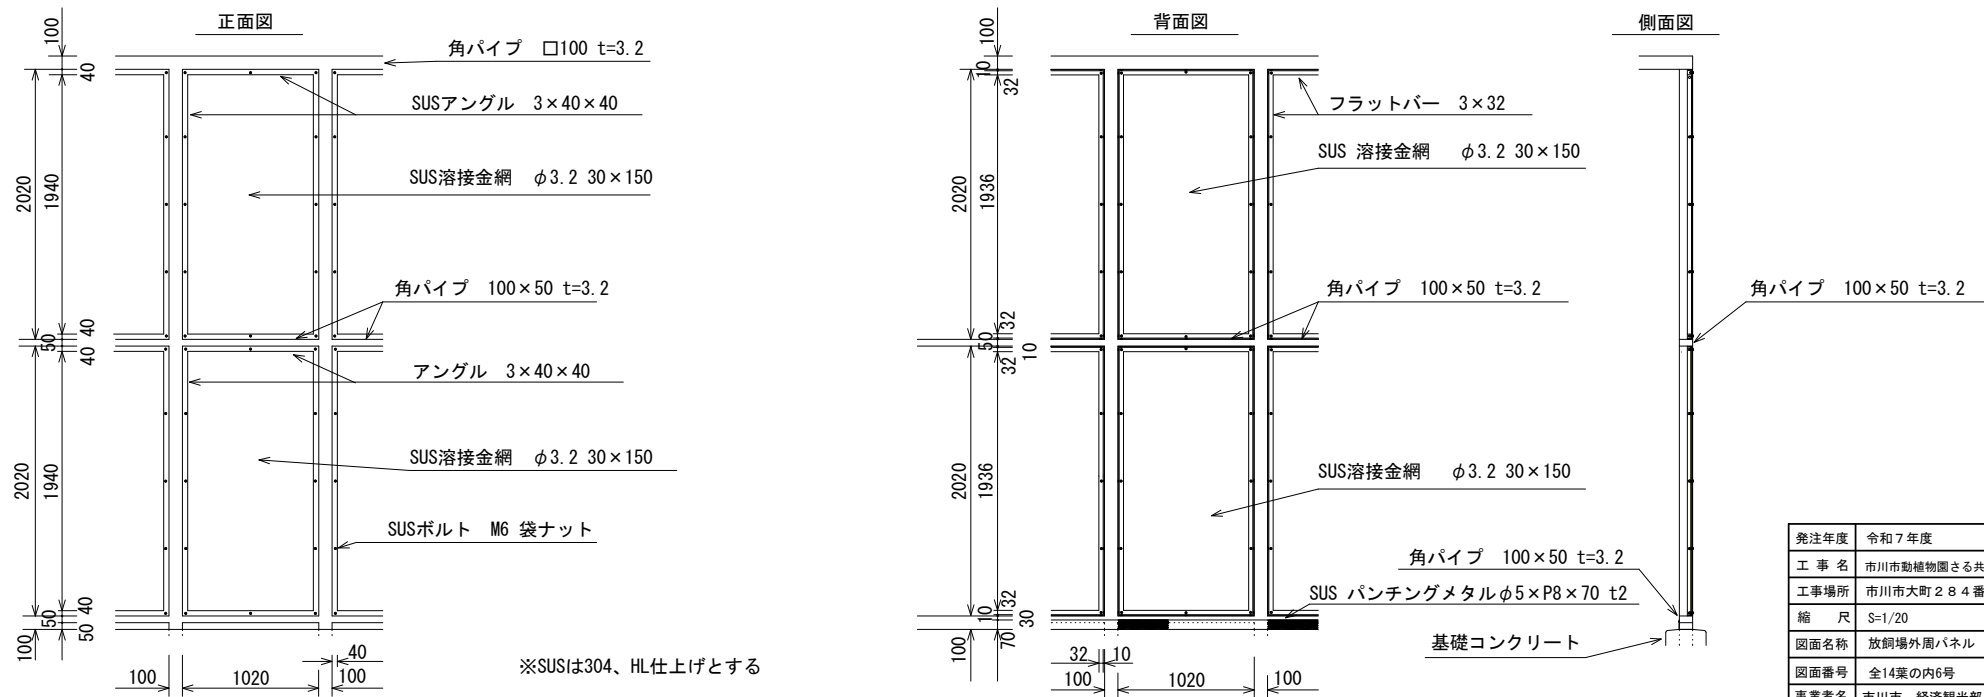


発注年度	令和7年度
工 事 名	市川市動植物園さる共有放飼場設置修繕
工事場所	市川市大町284番地1
縮 尺	S=1/20
図面名称	放飼場外周パネル
図面番号	全14葉の内6号
事業者名	市川市 経済観光部 動植物園課


連絡通路側面図

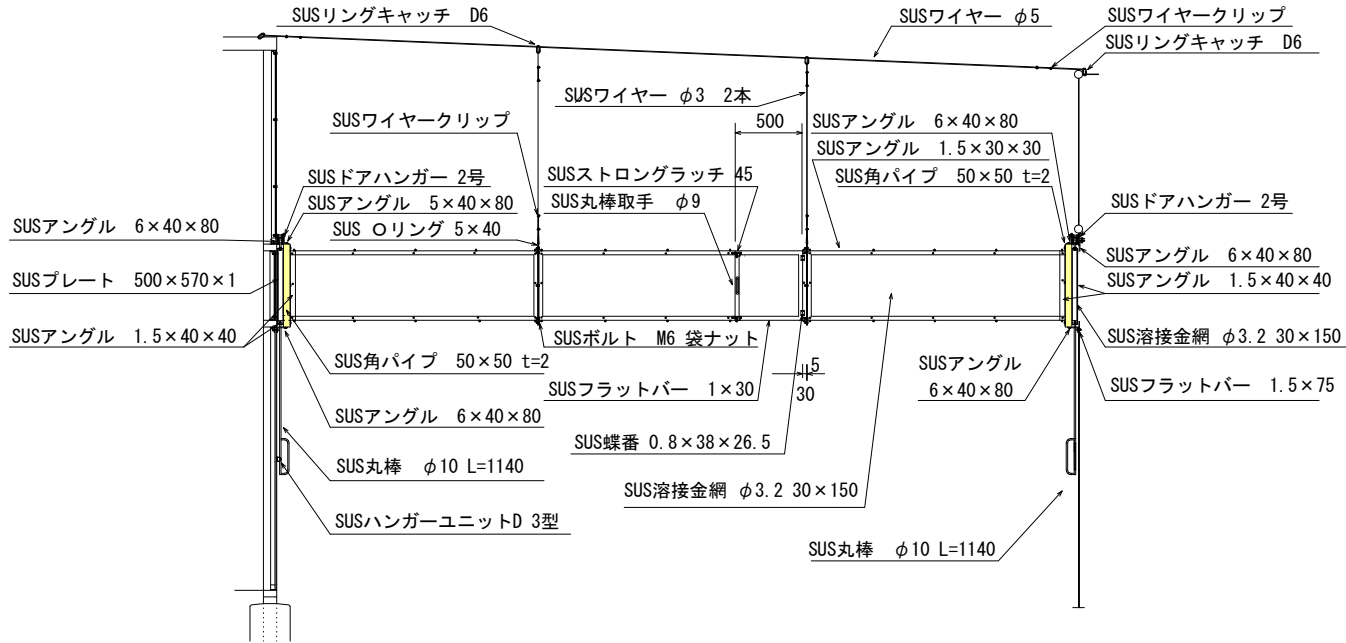


放飼場取付表面

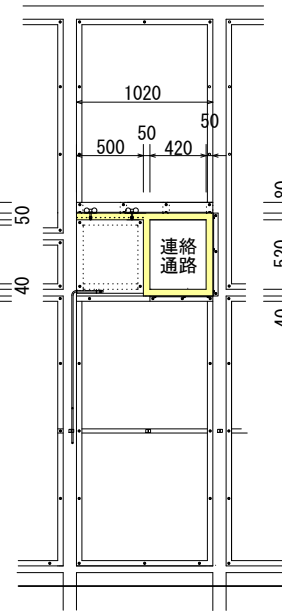


放飼場取付裏面

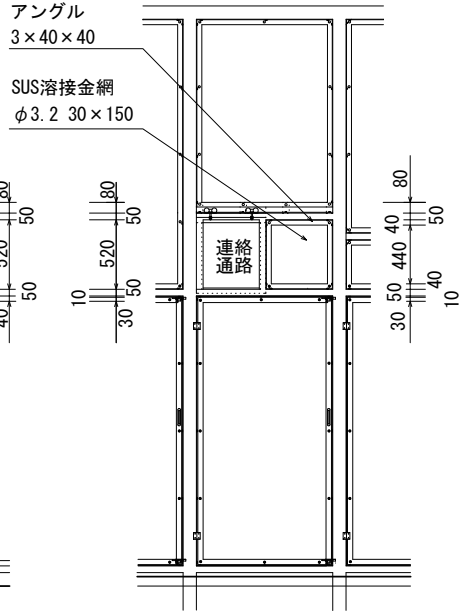


既設柵取付表面

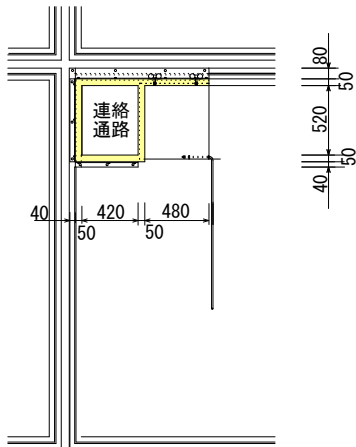


既設柵取付裏面

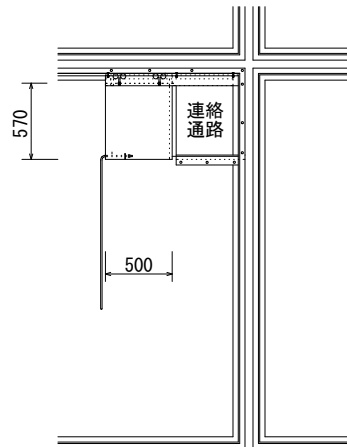

点検扉

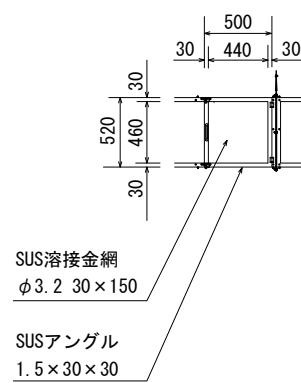


通路断面図 S=1/10

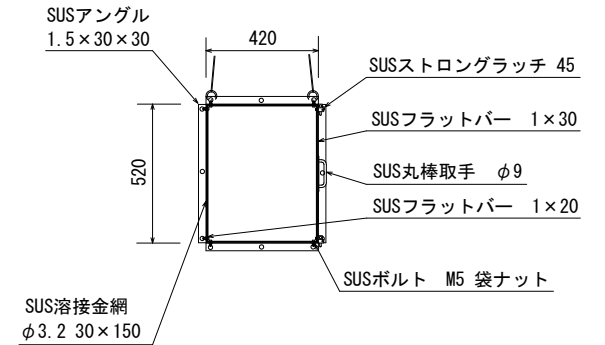


発注年度	令和 7 年度
工 事 名	市川市動植物園さる共有放飼場設置修繕
工事場所	市川市大町 2 8 4 番地 1
縮 尺	S=1/20、S=1/10
図面名称	連絡通路 1
図面番号	全14葉の内7号
事業者名	市川市 経済観光部 動植物園課


連絡通路側面図

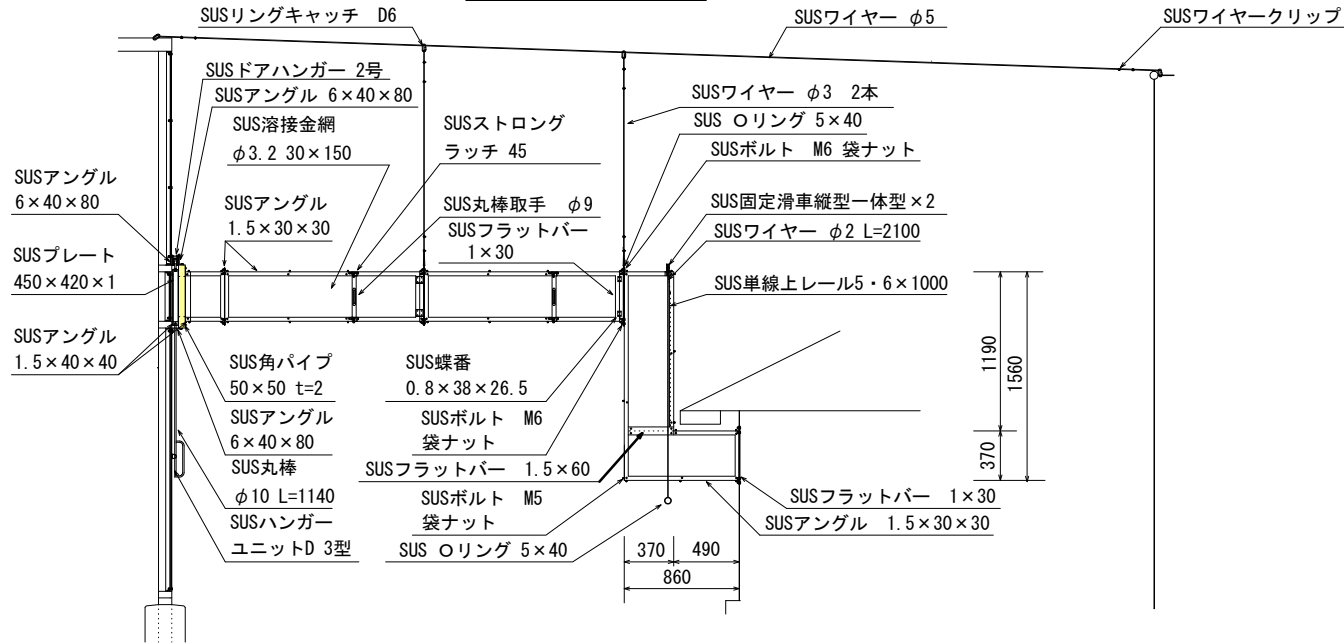


放飼場取付表面

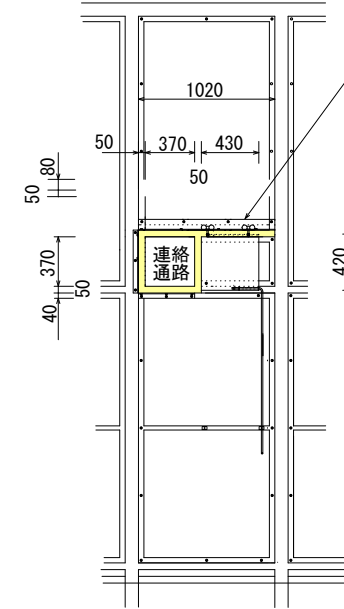


放飼場取付裏面

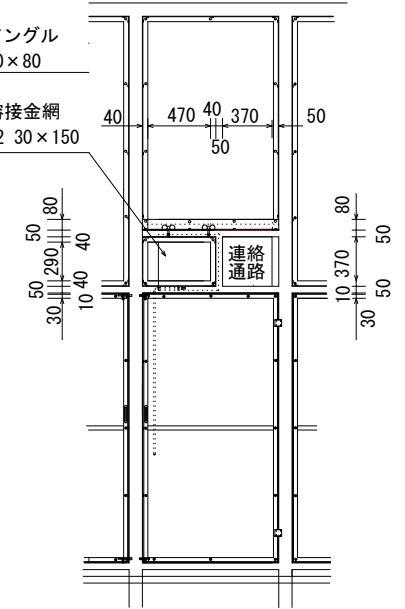


既設柵取付表面

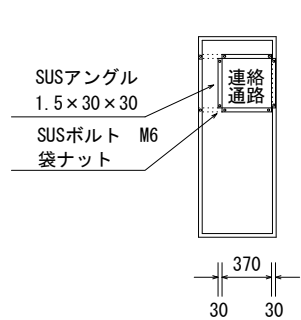


既設柵取付裏面

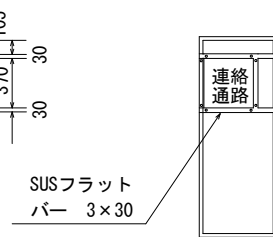


点検扉

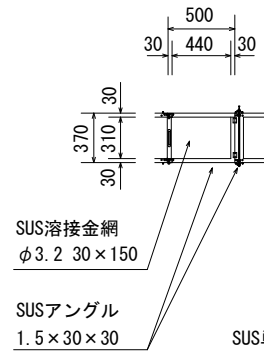


封鎖扉レール S=1/10

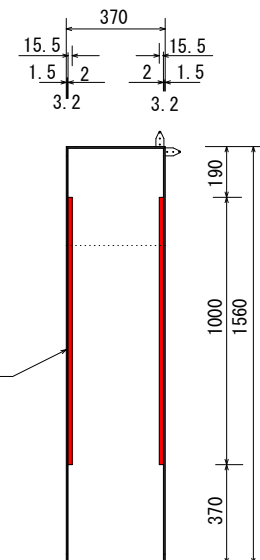

封鎖扉 S=1/10

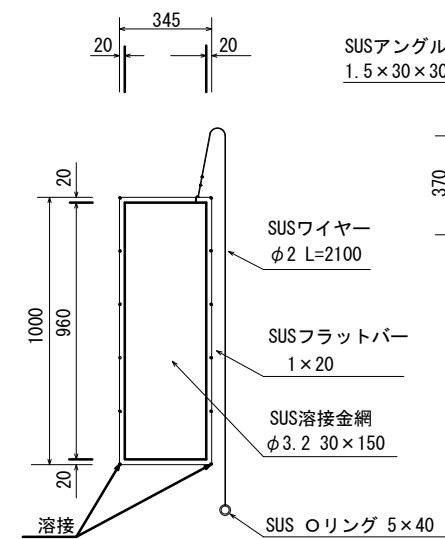


通路断面図 S=1/10

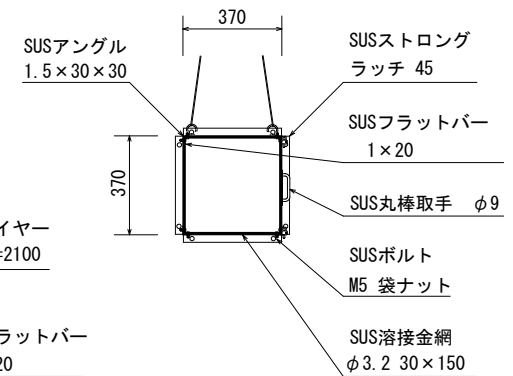


発注年度	令和7年度
工 事 名	市川市動植物園さる共有放飼場設置修繕
工事場所	市川市大町284番地1
縮 尺	S=1/20、S=1/10
図面名称	連絡通路2
図面番号	全14葉の内8号
事業者名	市川市 経済観光部 動植物園課

連絡通路側面図

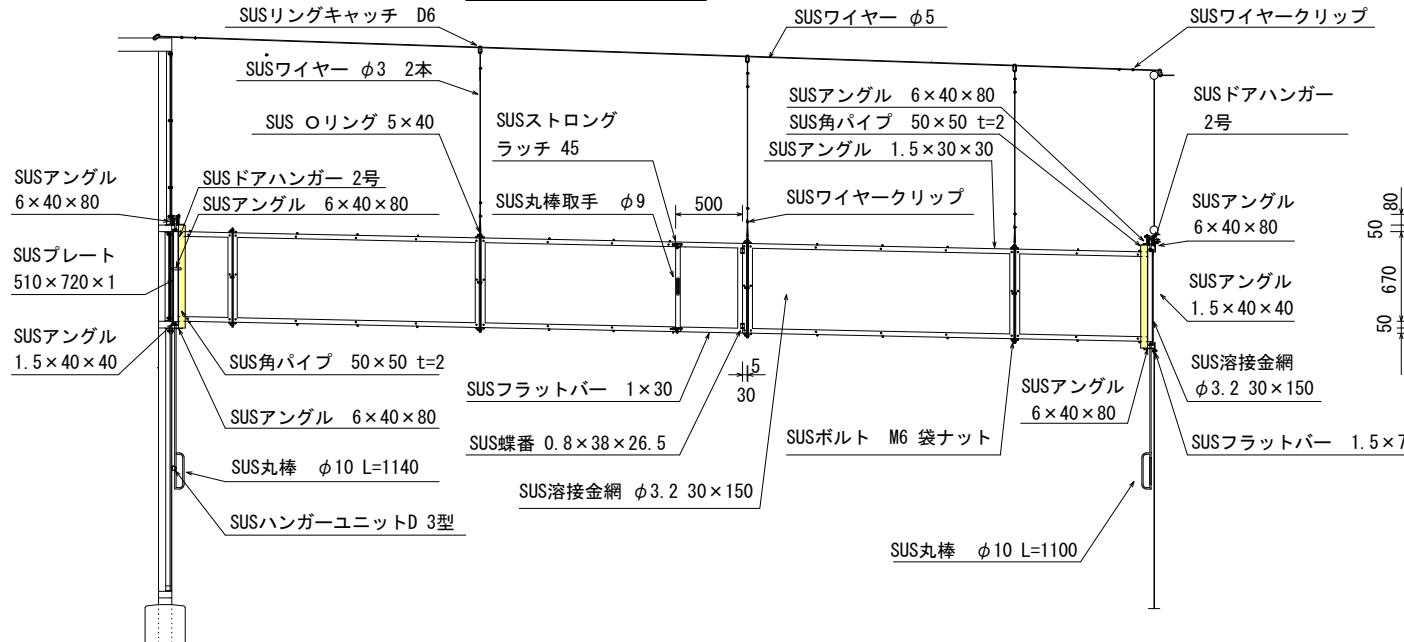


放飼場取付表面

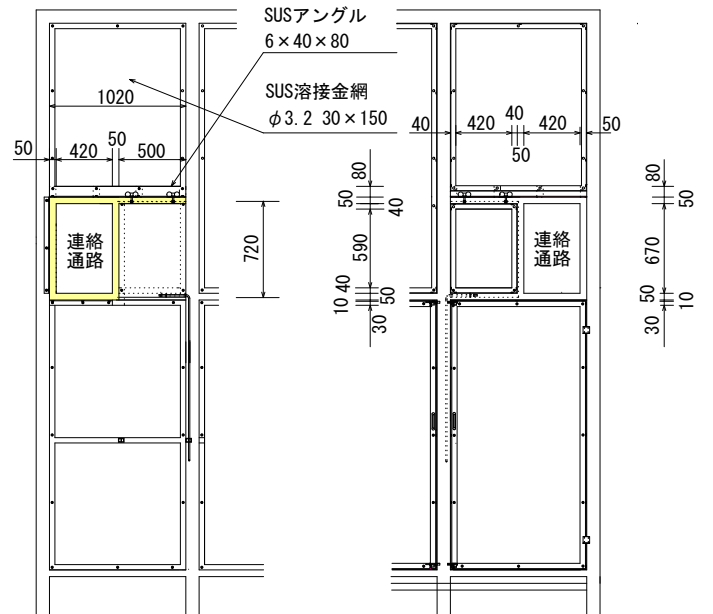


放飼場取付裏面


既設柵取付表面

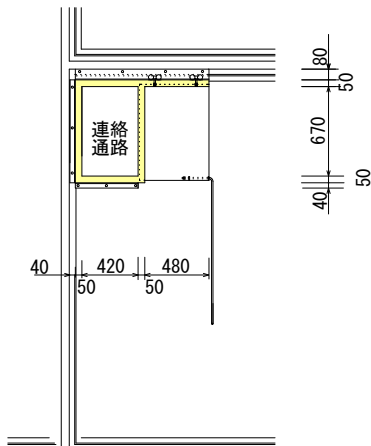


既設柵取付裏面

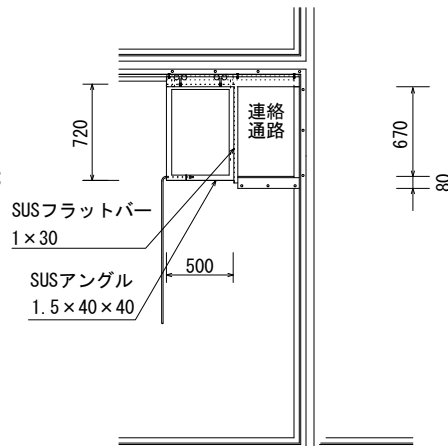

点検扉

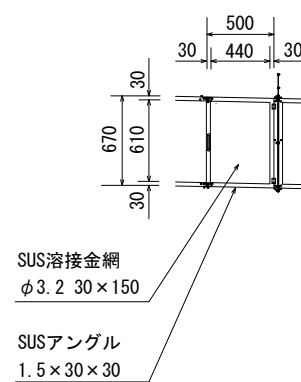


通路断面図 S=1/10

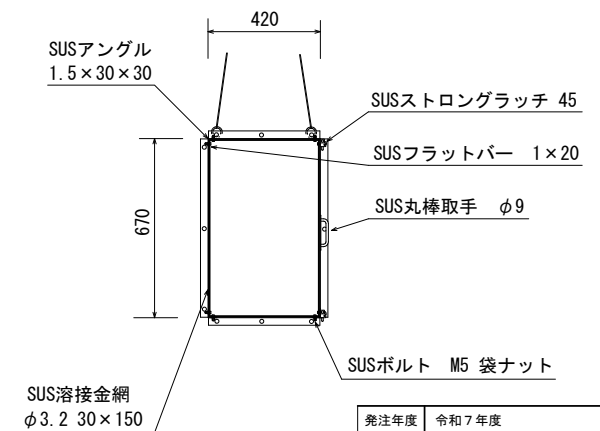


発注年度	令和 7 年度
工 事 名	市川市動植物園さる共同放飼場設置修繕
工事場所	市川市大町 2 8 4 番地 1
縮 尺	S=1/20、S=1/10
図面名称	連絡通路 3
図面番号	全14葉の内9号
事業者名	市川市 経済観光部 動植物園課

放飼場入口扉 S=1/10

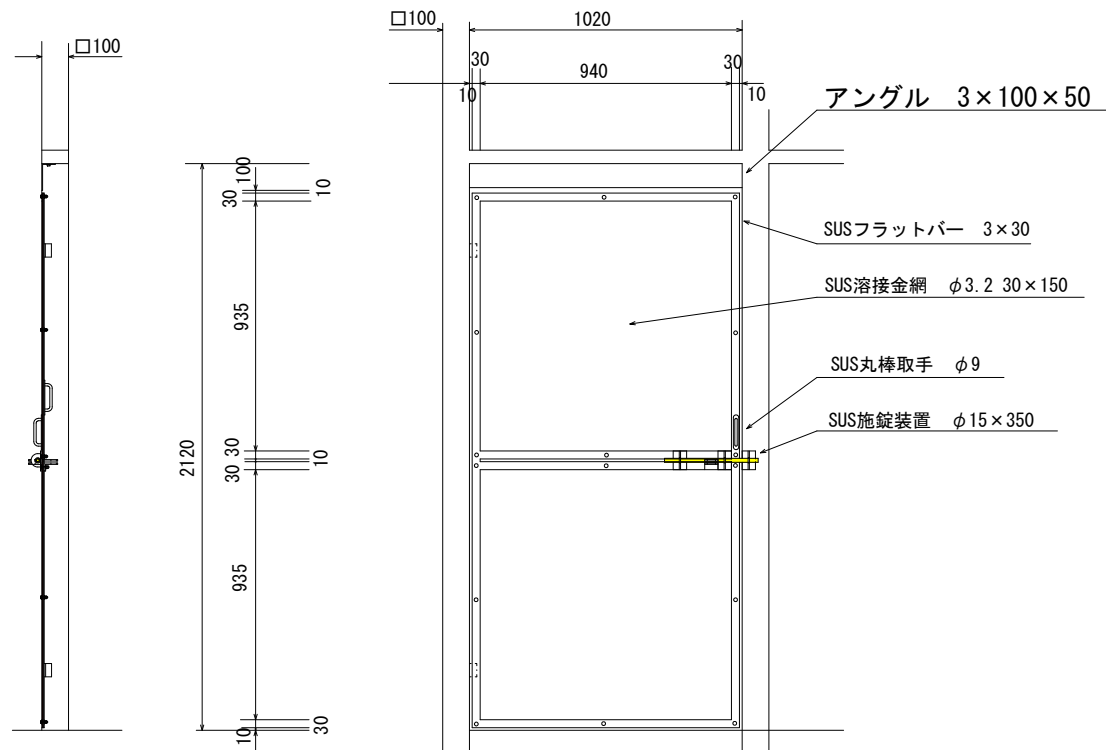


連絡通路踊り場 S=1/5

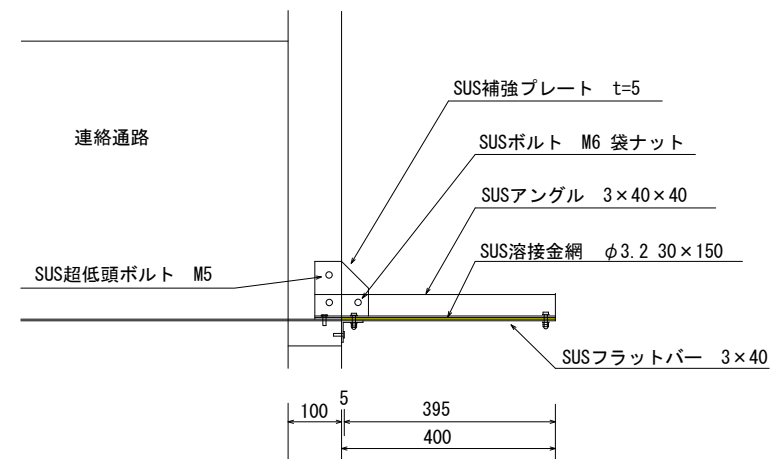

※踊り場の幅はW=1000とする。


発注年度	令和7年度
工 事 名	市川市動植物園さる共有放飼場設置修繕
工事場所	市川市大町284番地1
縮 尺	S=1/5、S=1/10
図面名称	放飼場入口扉、連絡通路踊り場
図面番号	全14葉の内10号
事業者名	市川市 経済観光部 動植物園課

階段 S=1/10

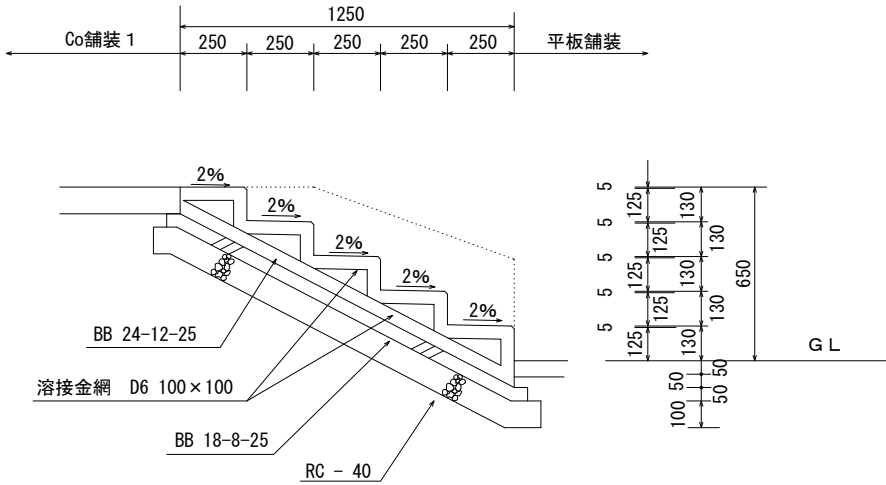


※溶接金網は異形棒鋼とする。
※階段の踏面表面は周囲を金ゴテ仕上げ、
内側は刷毛引き仕上げとする。

手摺 S=1/10

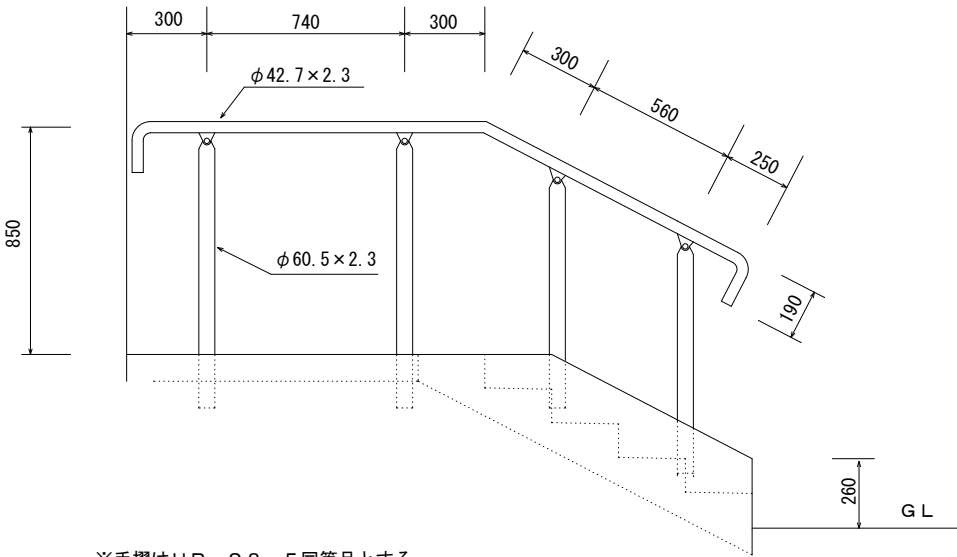


※手摺はHR-S8.5同等品とする。

平板舗装 S=1/5

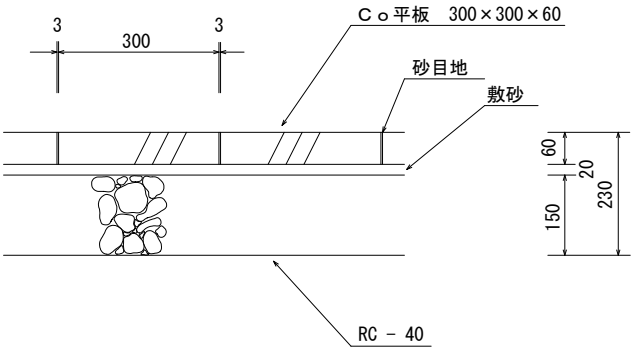

※C○平板は再利用品とする。


C○舗装 1, 2 S=1/5

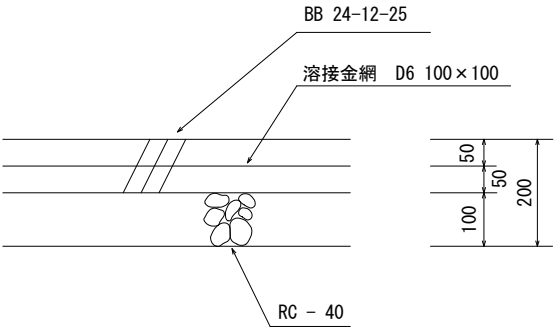


※溶接金網は異形棒鋼とする。
※1%の水勾配を設けること。

発注年度	令和7年度
工 事 名	市川市勤植物園さる共有放飼場設置修繕
工事場所	市川市大町284番地1
縮 尺	S=1/10、S=1/5
図面名称	階段、手摺、平板舗装、C○舗装
図面番号	全14葉の内11号
事業者名	市川市 経済観光部 勤植物園課


両開き門扉 S=1/20

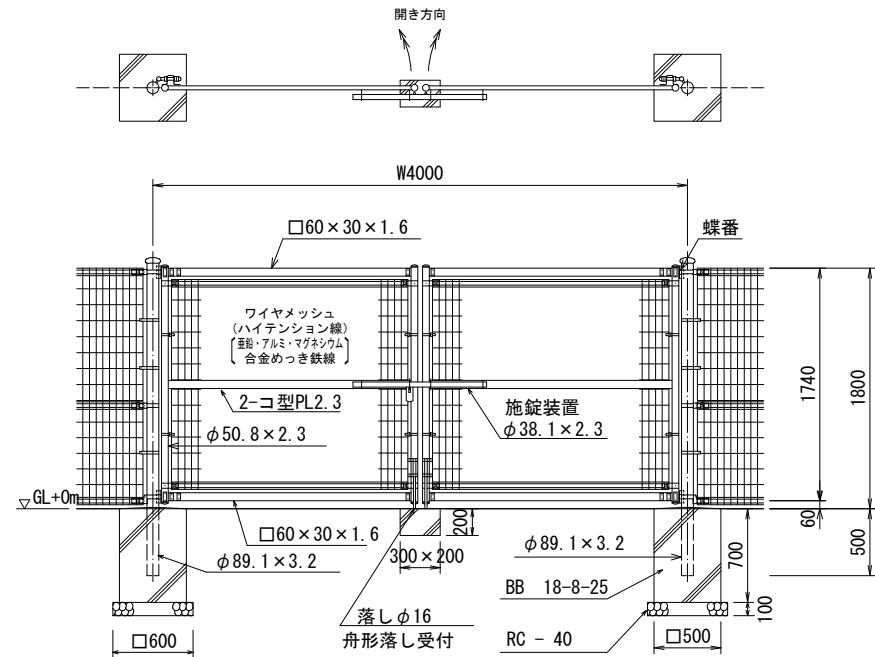

ワイヤメッシュ図
() 内は芯径を示す.

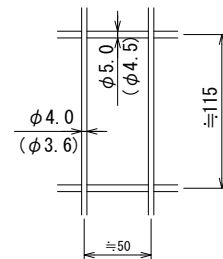


門柱・扉枠位置関係図

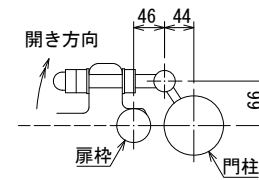


※両開き門扉はU N両開き門扉 H=1800-50×W4000同等品以上とする。
※両開き門扉の色はダークブラウンとする。

L型側溝 S=1/5

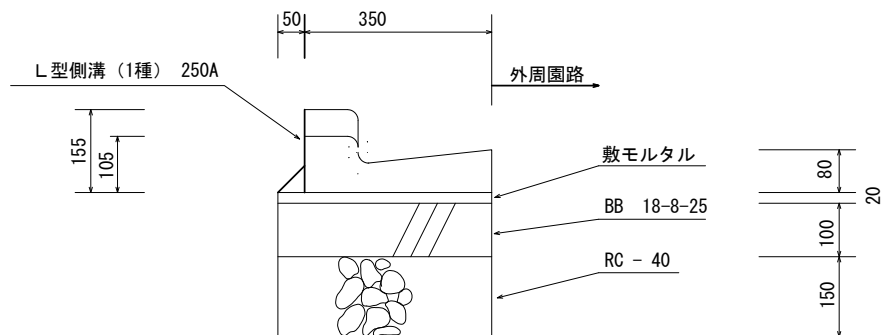


C o 縁石 S=1/5

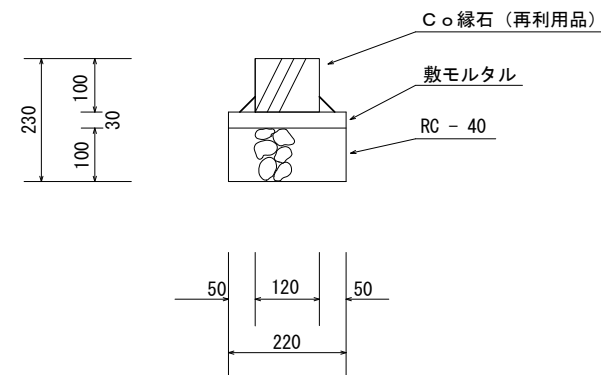


発注年度	令和 7 年度
工 事 名	市川市動植物園さる放有放飼場設置修繕
工事場所	市川市大町 2 8 4 番地 1
縮 尺	S=1/5、S=1/20
図面名称	西開き門扉、L 型側溝、C 〇縁石
図面番号	全 14 葉の内 12 号
事業者名	市川市 経済観光局 動植物園課


片開き門扉 S=1/10

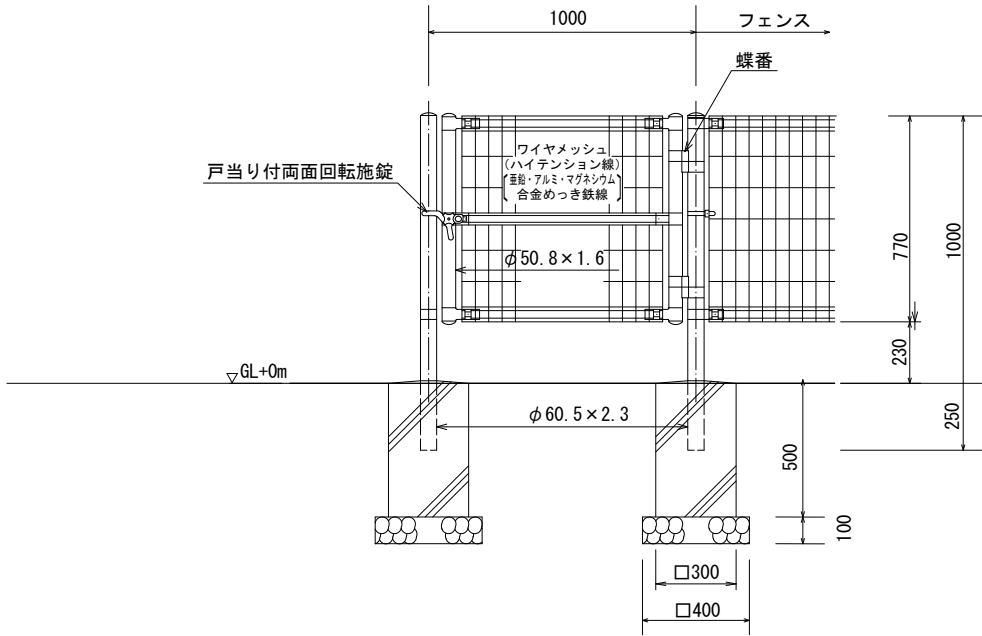

ワイヤメッシュ図
() 内は芯径を示す。

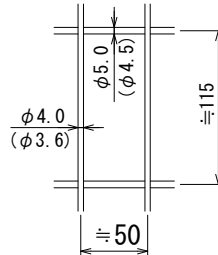


門柱・扉枠位置関係図

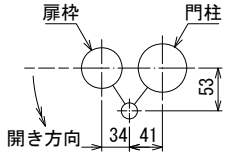


※門扉はUN片開き門扉同等品以上とする。
※門扉の支柱はH=1000用とする。
※門扉の色はダークブラウンとする。


フェンス S=1/10

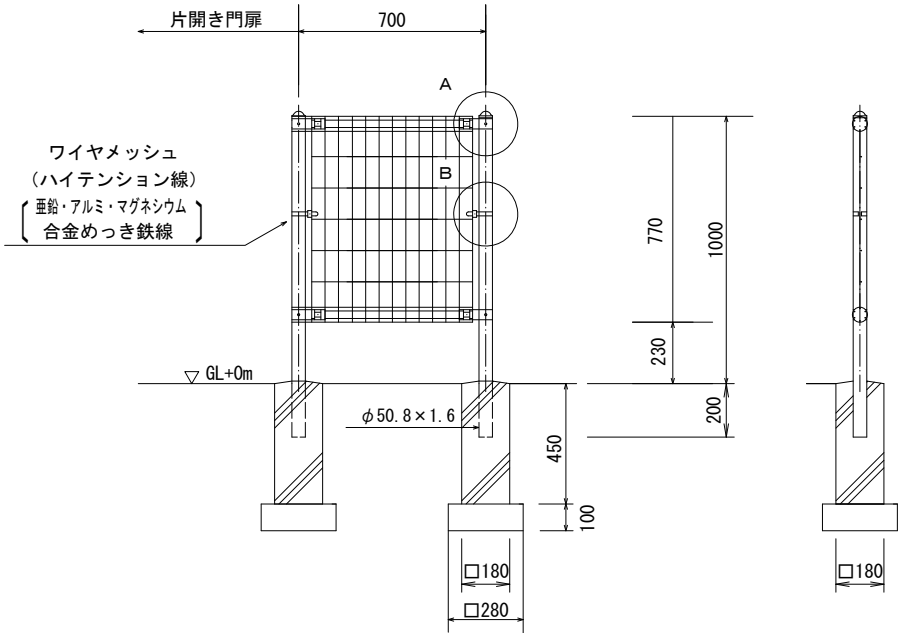

ワイヤメッシュ図
() 内は芯径を示す。

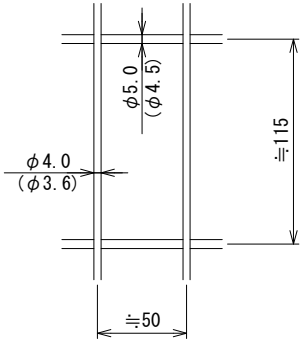


パネル断面図

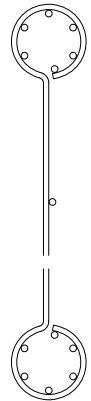

※フェンスはUN-A800S-50同等品以上とする。
※フェンスの支柱はH=1000用とする。
※フェンスの色はダークブラウンとする。


発注年度	令和7年度
工 事 名	市川市勤植物園さる共有放飼場設置修繕
工事場所	市川市大町284番地1
縮 尺	S=1/10
図面名称	片開き門扉、フェンス
図面番号	全14葉の内13号
事業者名	市川市 経済観光部 勤植物園課

連絡扉 S=1/10

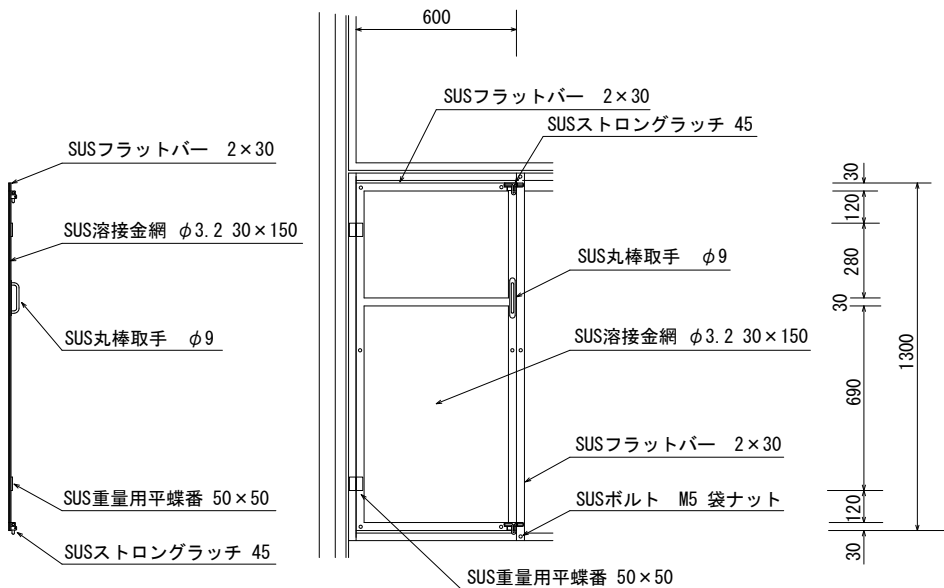


※既存の金網をカットした後に、連絡扉を設置すること。

給水管、散水栓 S=F

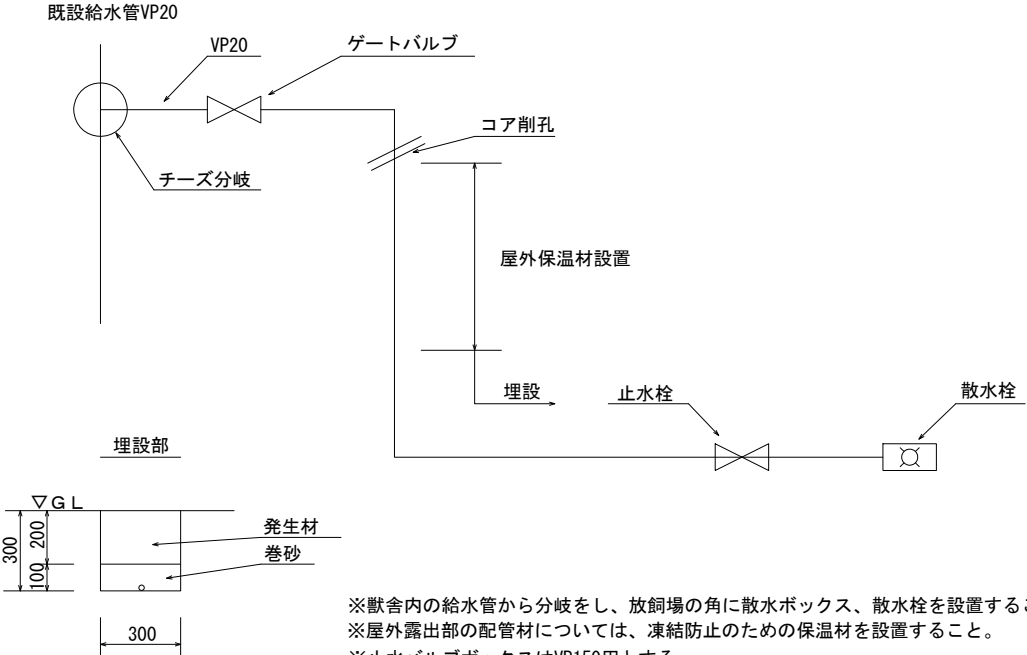


※獣舎内の給水管から分岐をし、放飼場の角に散水ボックス、散水栓を設置すること。
※屋外露出部の配管材については、凍結防止のための保温材を設置すること。
※止水バルブボックスはVP150用とする。

電気配線、屋外防水電源 S=F

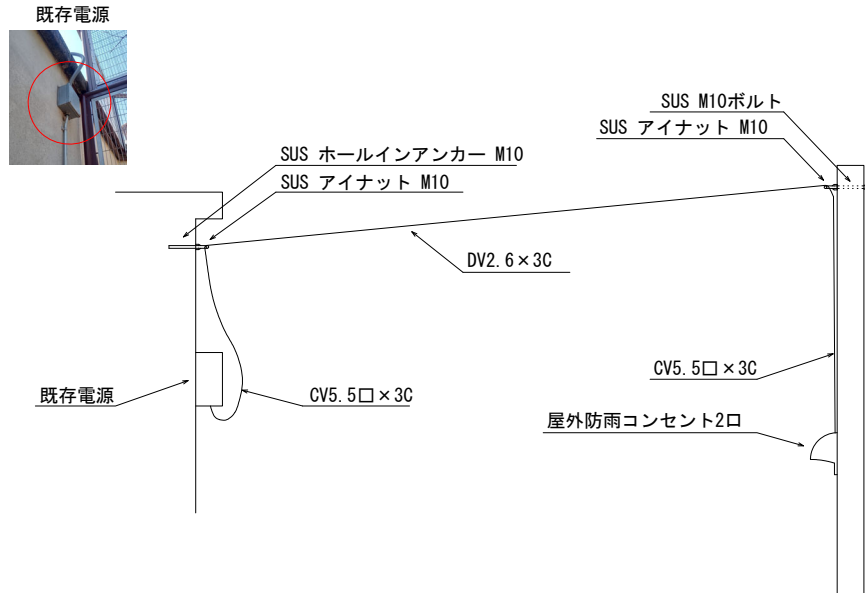

※既存電源ボックスから分岐線、アースを取ること。

ケヤキ移植、ユリノキ伐採・抜根 S=1/30

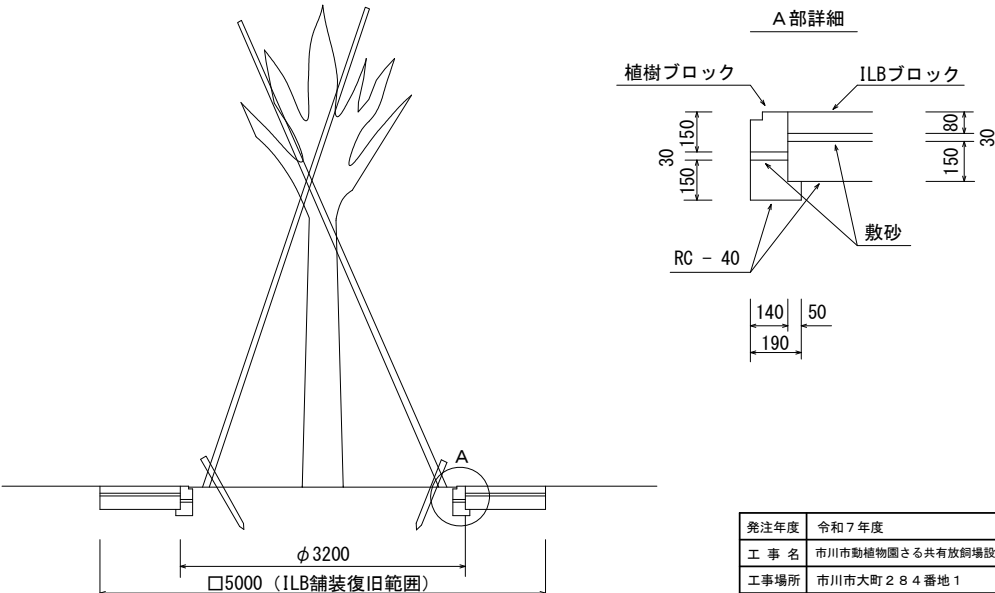

※ユリノキを伐採・抜根した後に、ユリノキの根上がりの影響によるILB舗装を平坦に仕上げた後、ケヤキを植栽すること。

発注年度	令和7年度
工事名	市川市勤植物園さる共有放飼場設置修繕
工事場所	市川市大町284番地1
縮尺	S=1/10、S=1/30、S=F
図面名称	連絡扉、給水管、散水栓、電気配線、屋外防水電源、ケヤキ移植、ユリノキ伐採・抜根
図面番号	全14葉の内14号
事業者名	市川市 経済観光部 勤植物園課