



火葬・待合棟 2階平面図

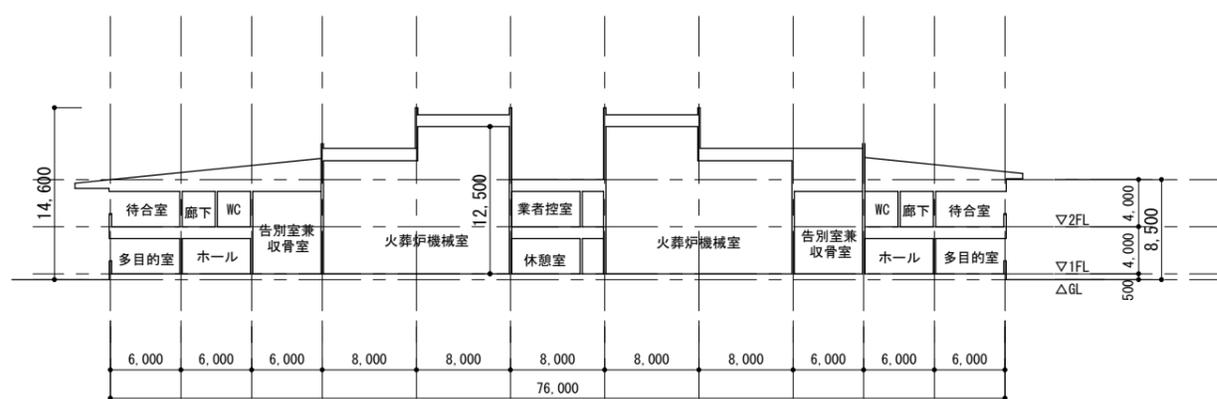

火葬・待合棟断面図

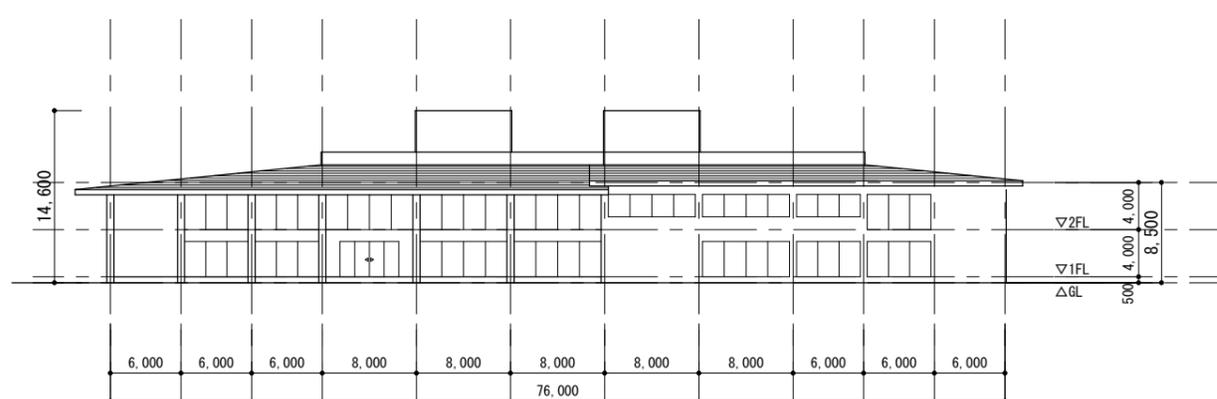


火葬・待合棟立面図

面積表

火葬・待合棟	1階床面積	3,312 m ²
	2階床面積	2,080 m ²
	延床面積	5,392 m ²
式場棟	1階床面積	1,152 m ²
	2階床面積	0 m ²
	延床面積	1,152 m ²
全体	延床面積	6,544 m ²


平面・断面・立面図	S=1:600
-----------	---------

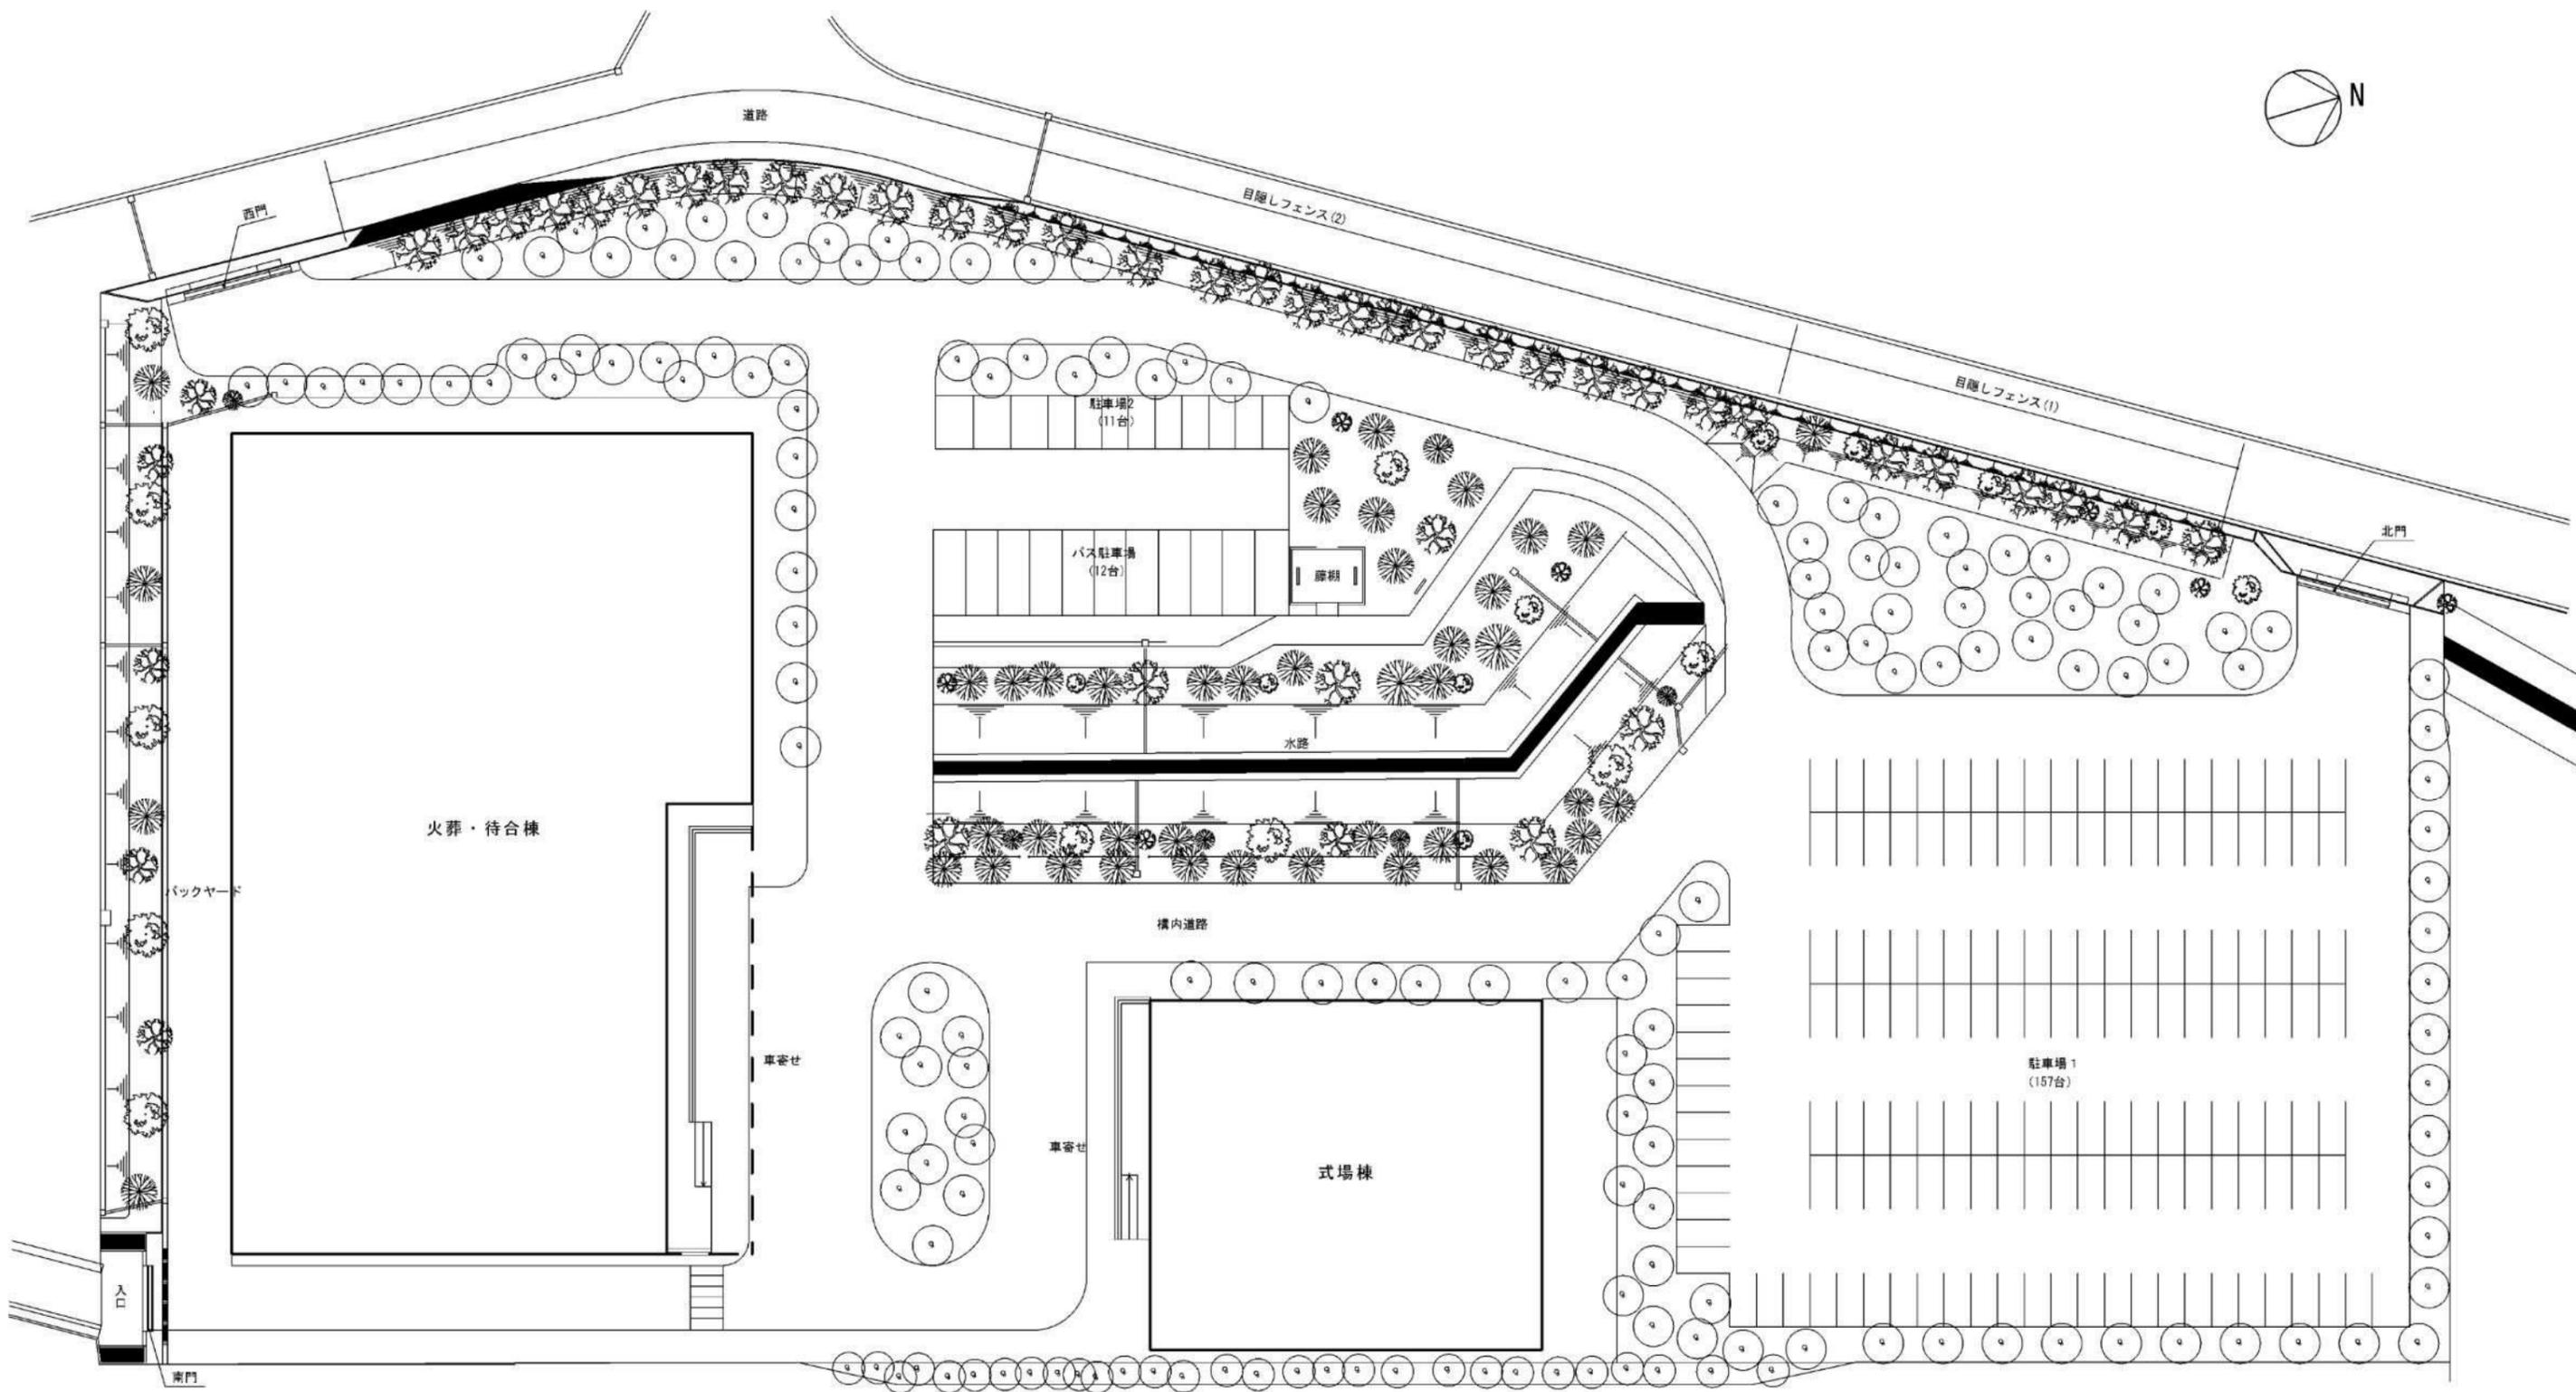

配置図

※A2版を (1/400) をA3版 (1/600) で出力



配置図	S=1:400
-----	---------

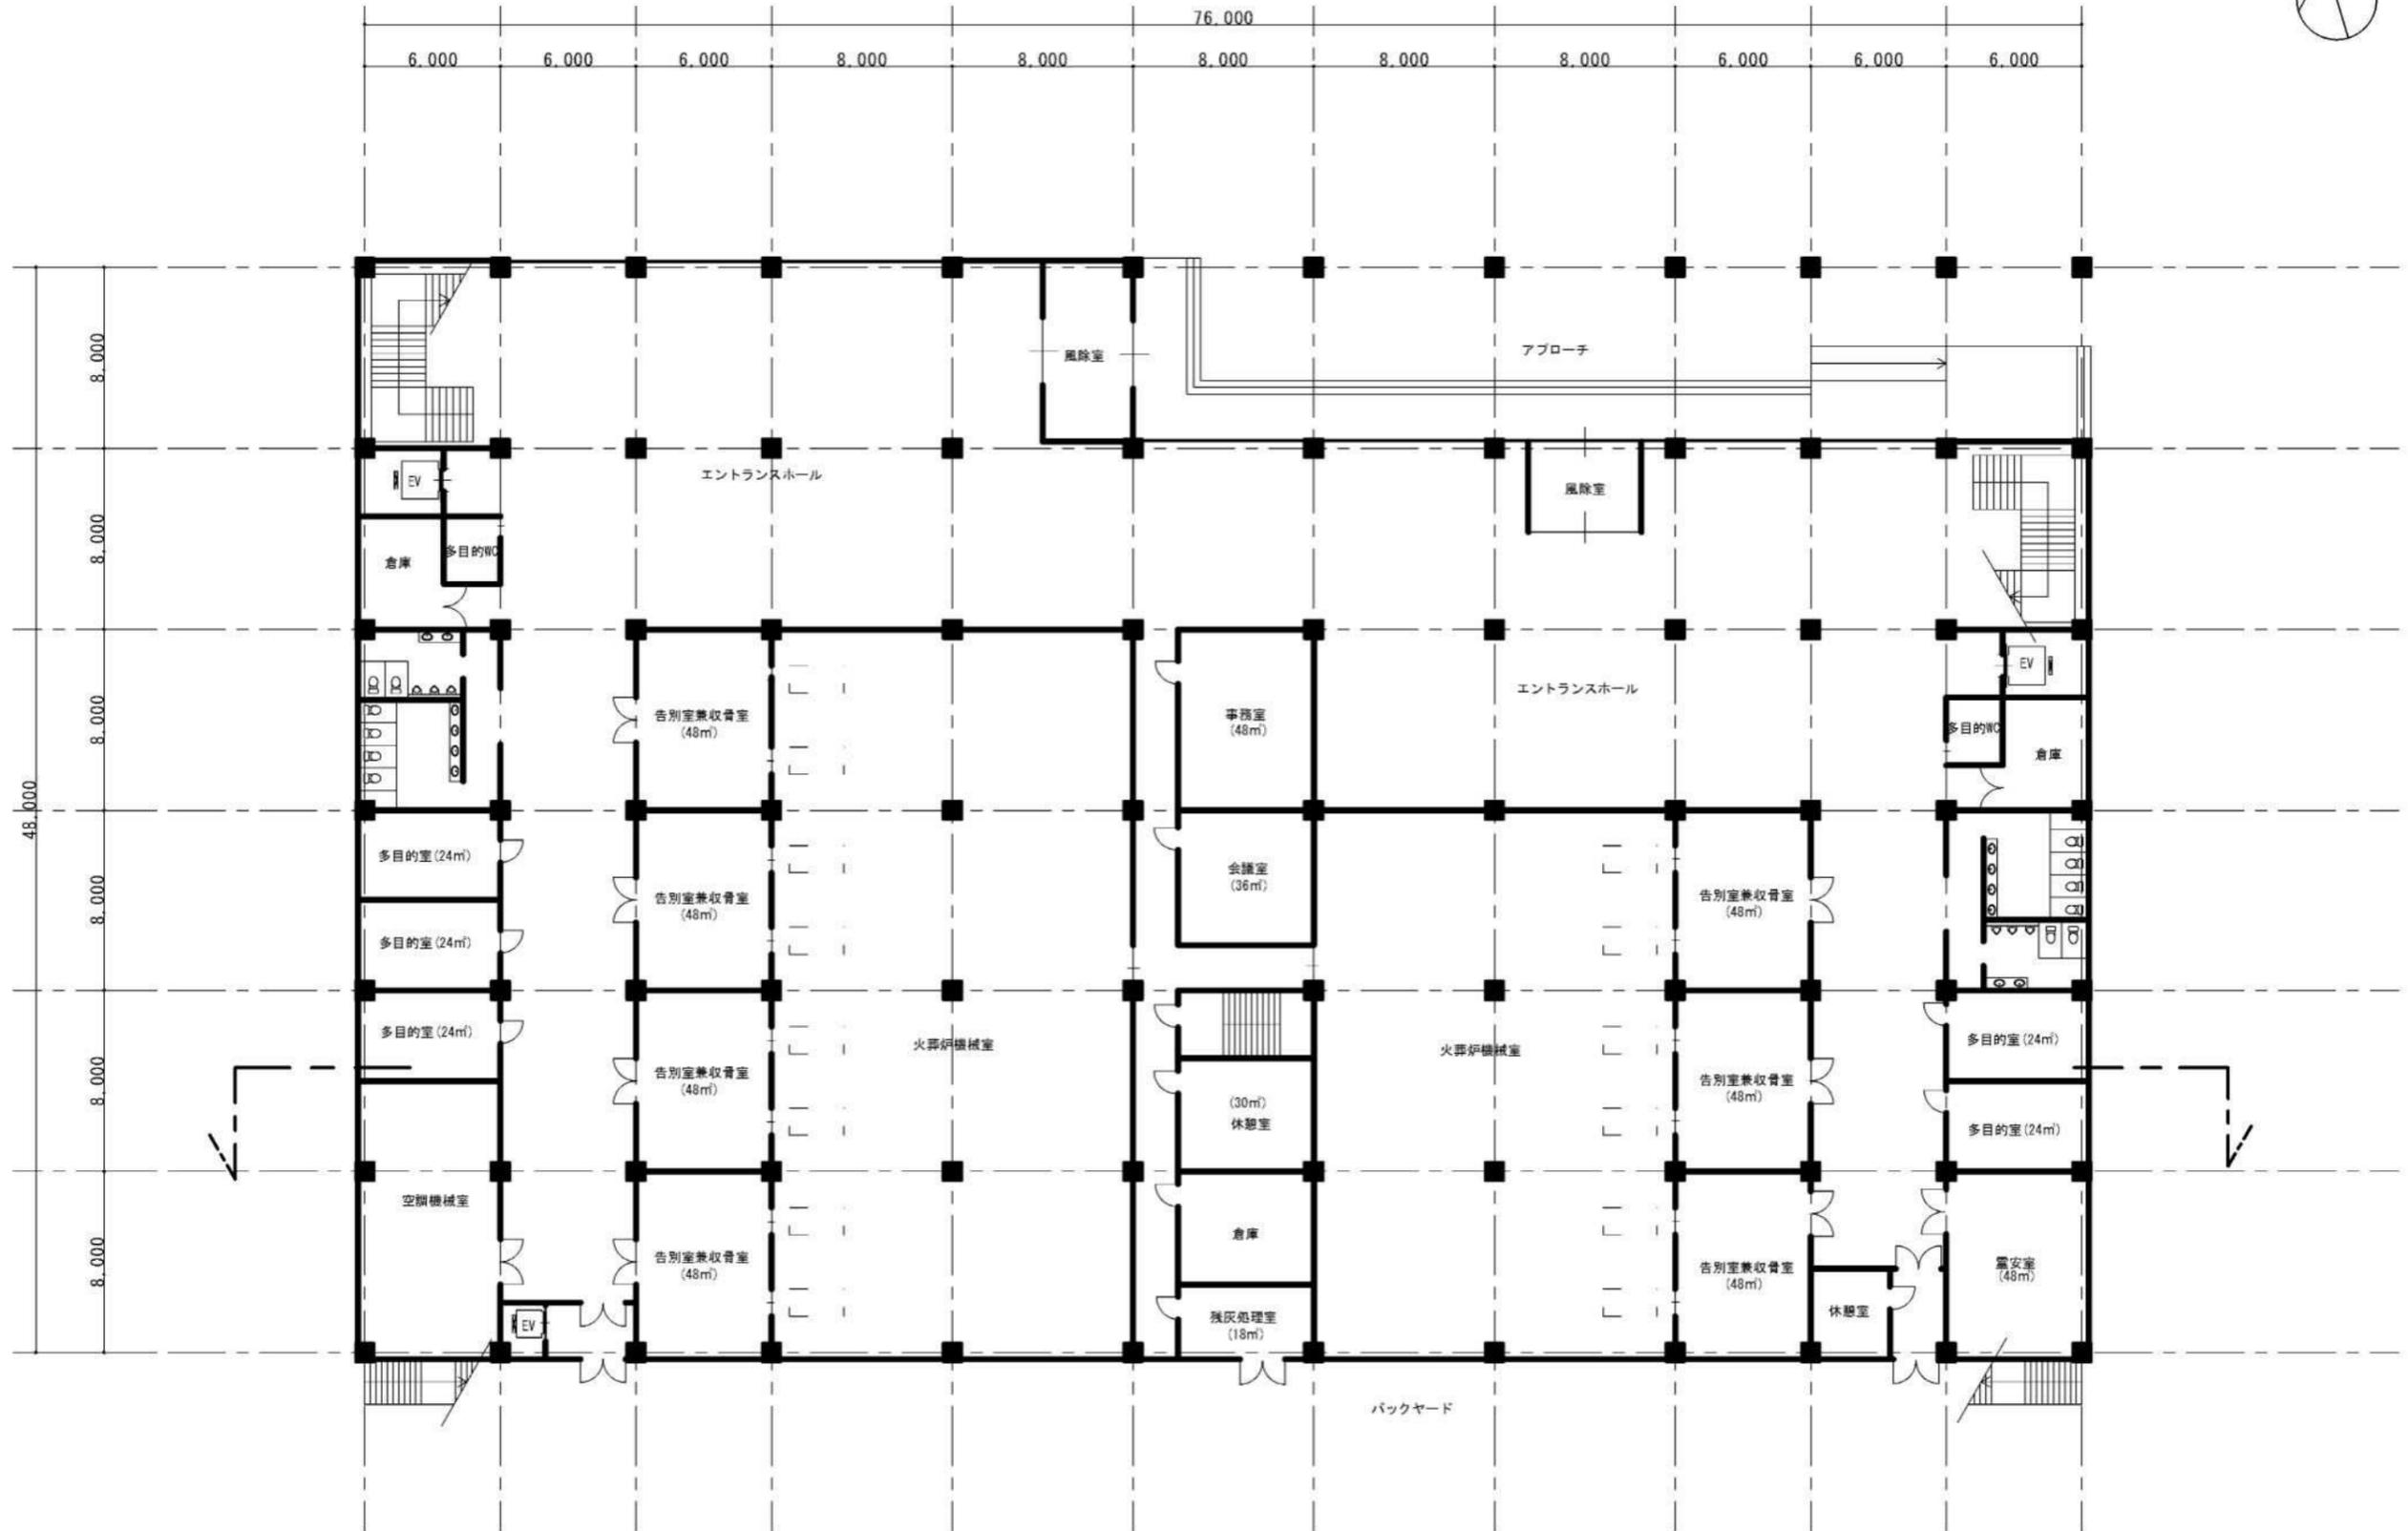

火葬・待合棟 1階平面図

※A2版を (1/200) をA3版 (1/300) で出力



平面図	S=1:200
-----	---------

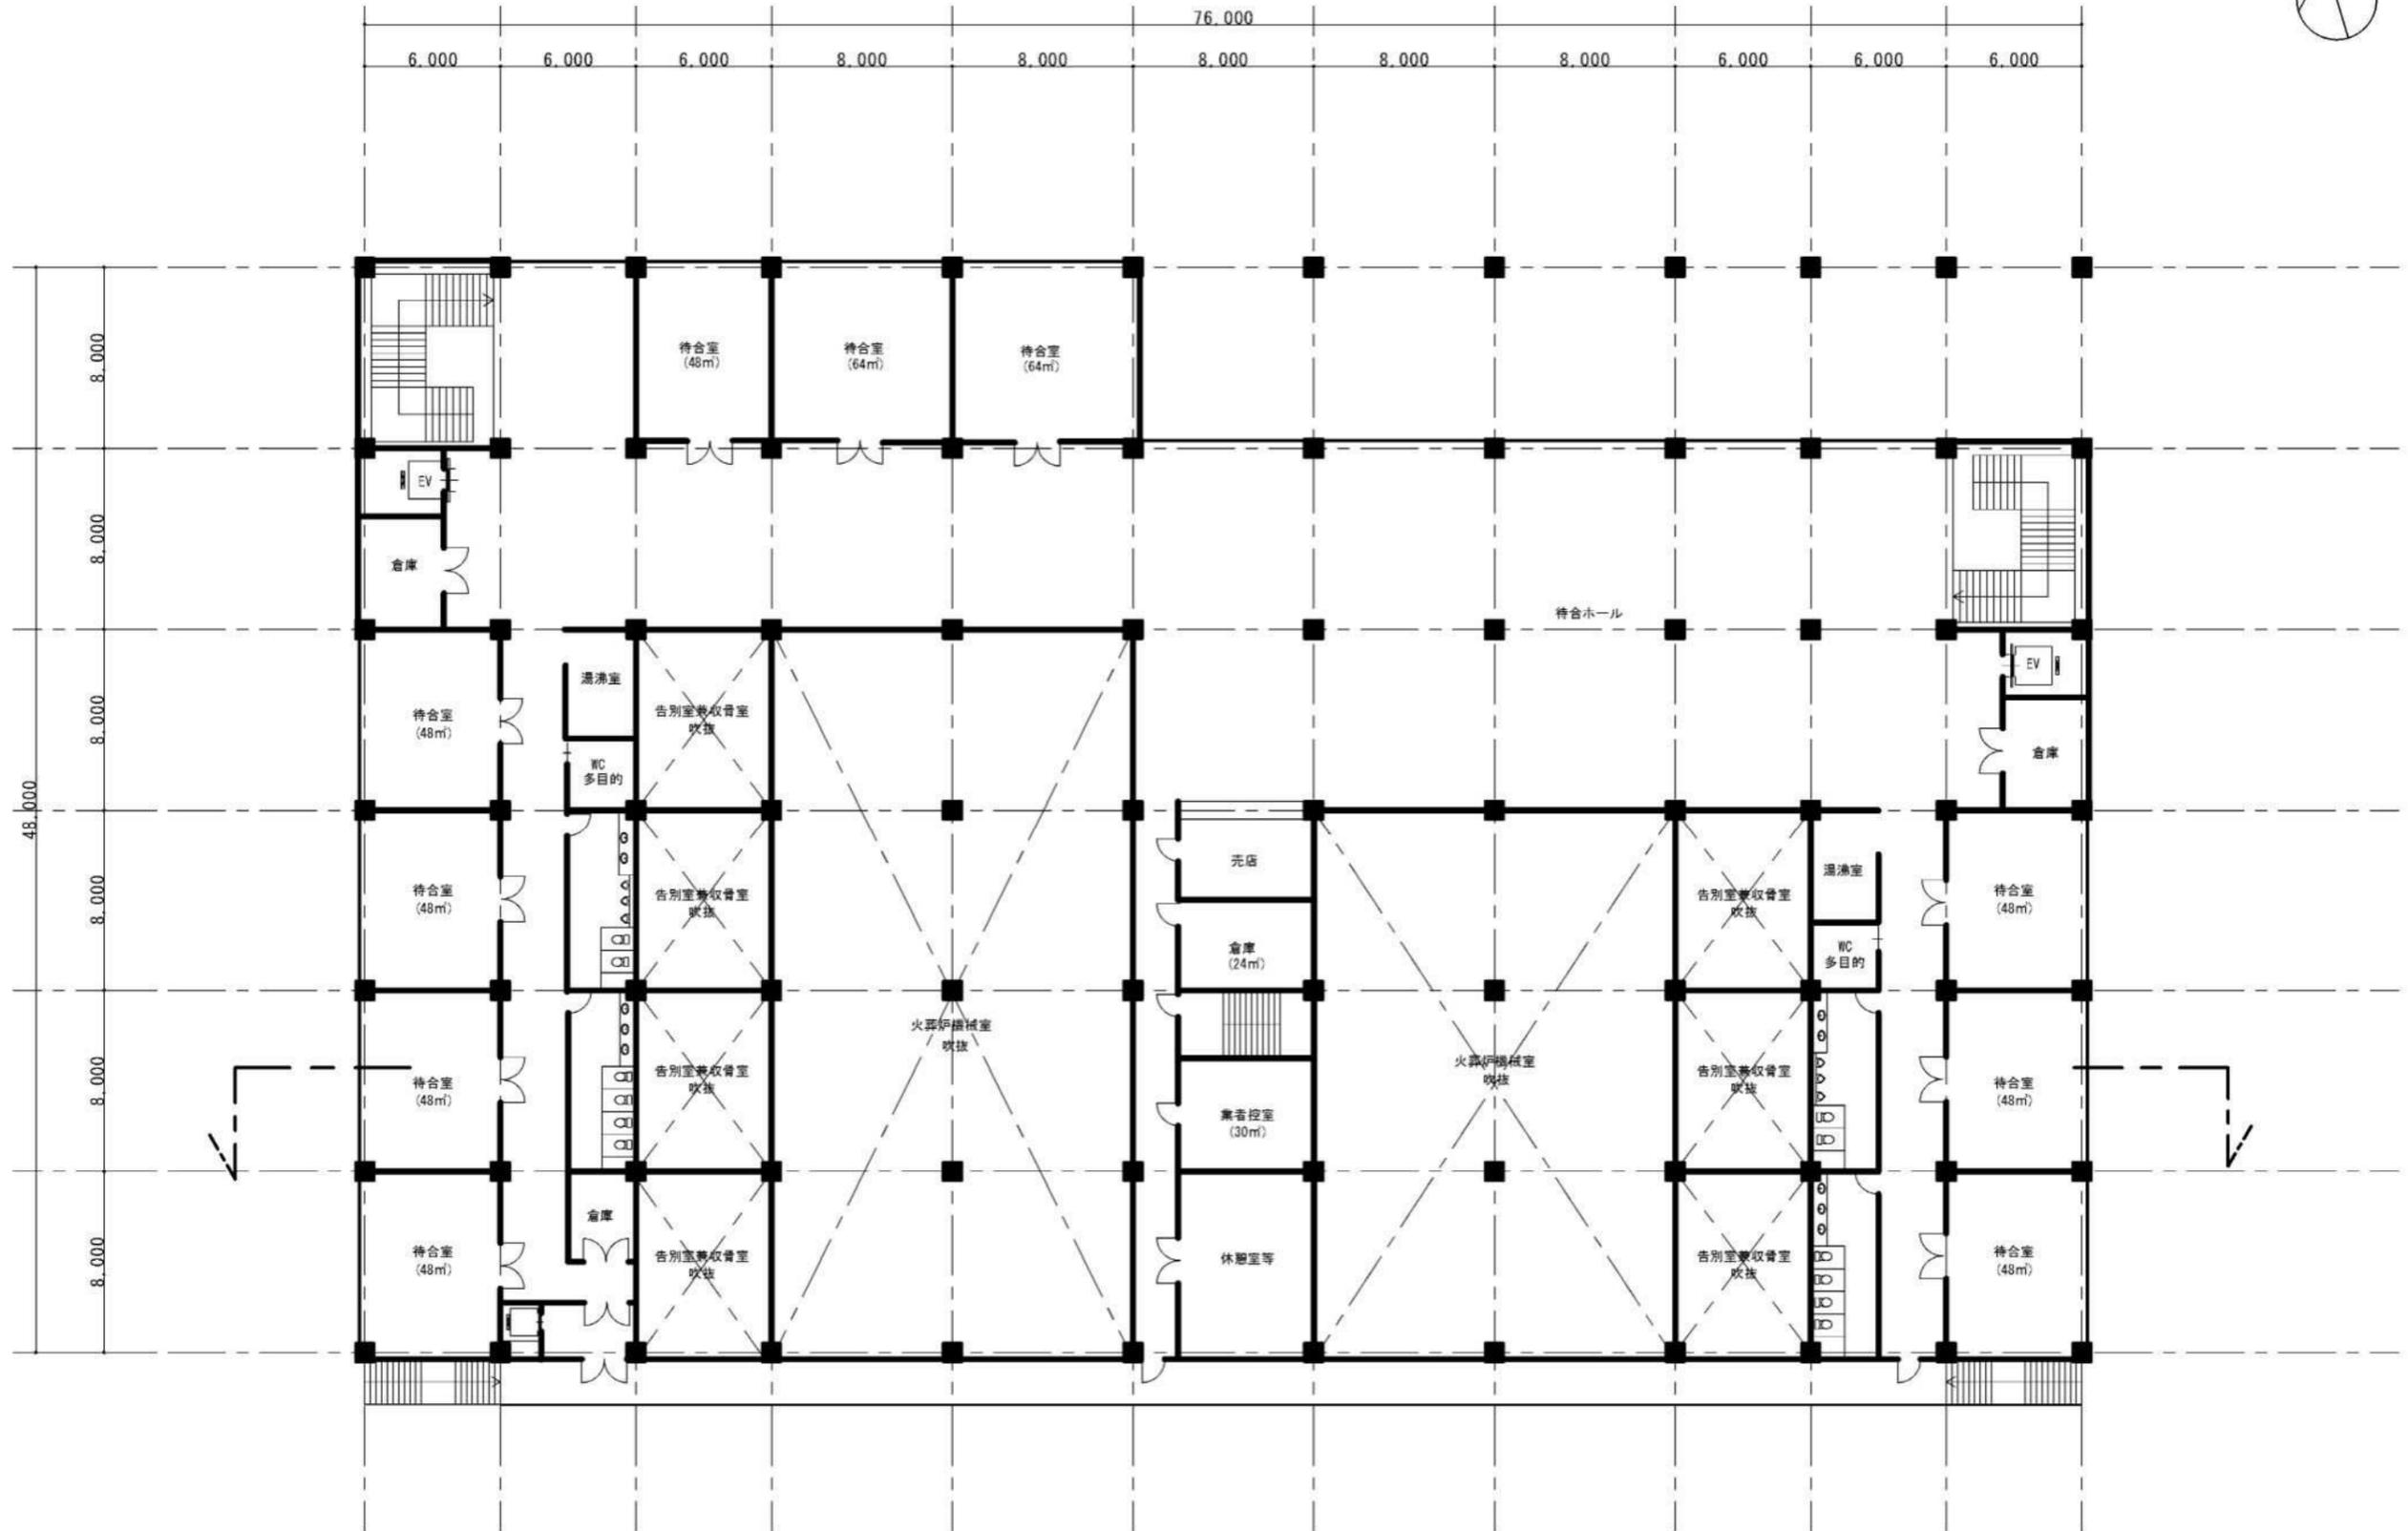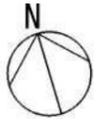

火葬・待合棟 2 階平面図

※A2版を (1/200) をA3版 (1/300) で出力


平面図	S=1:200
-----	---------

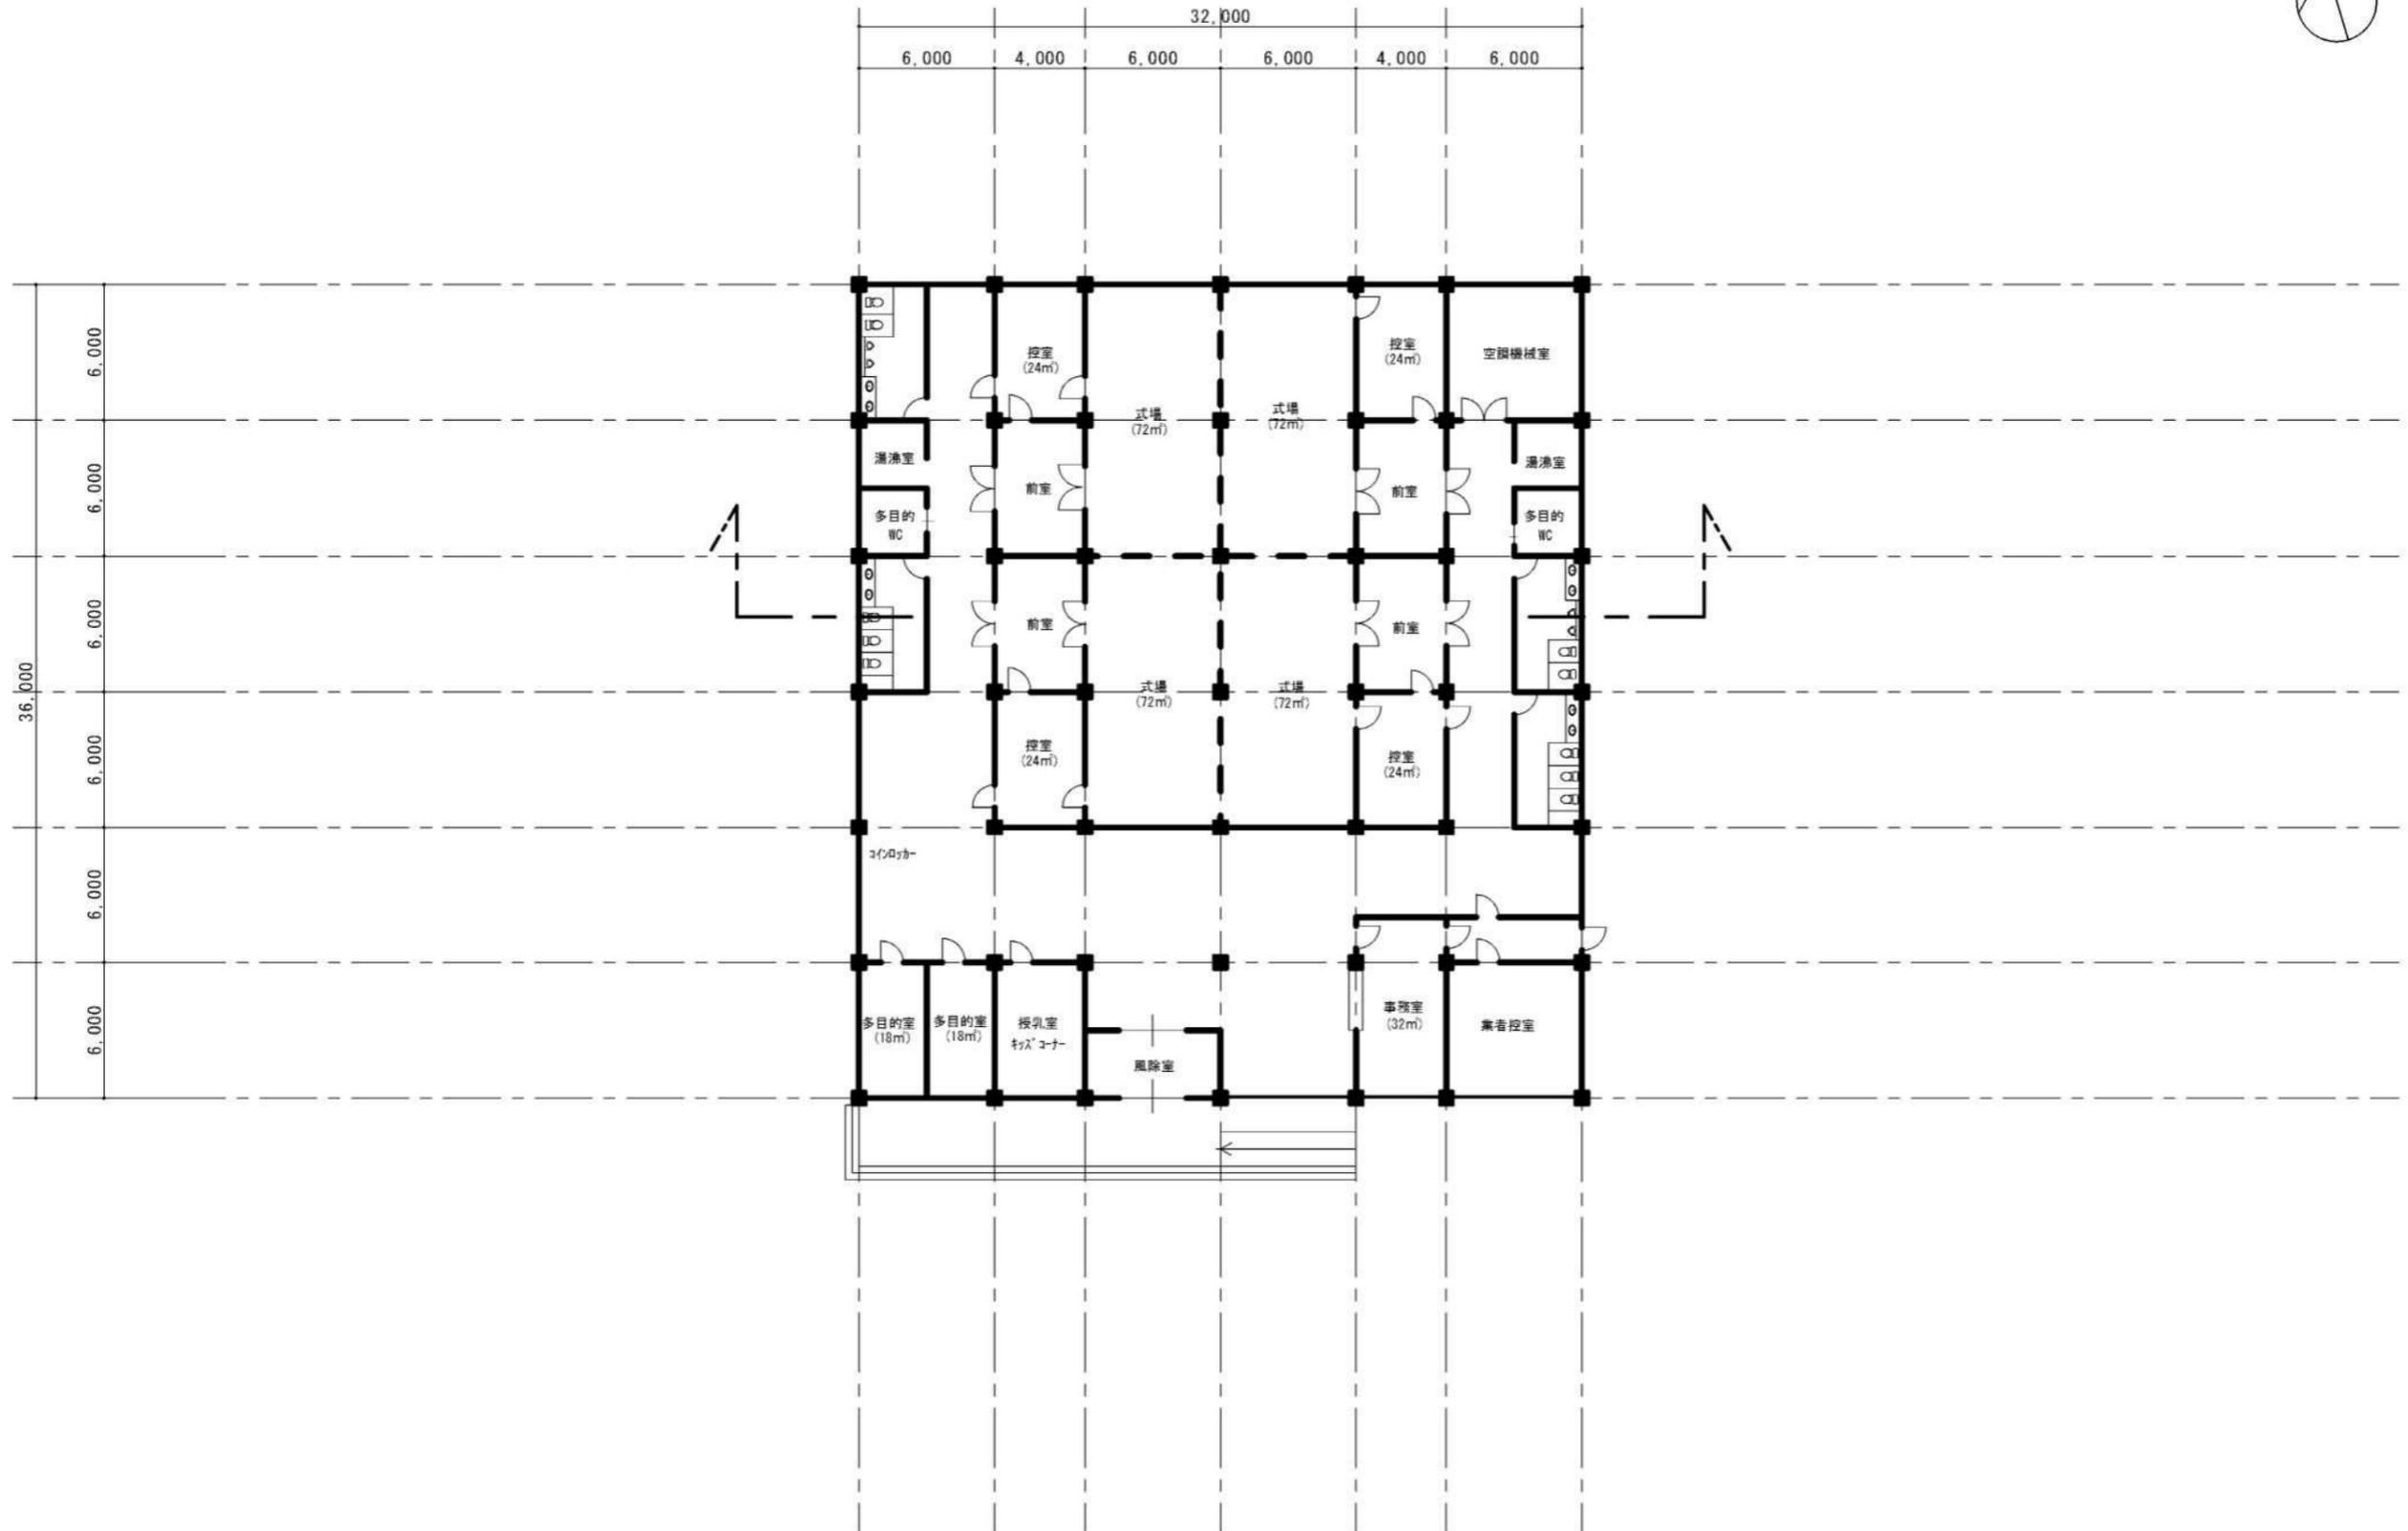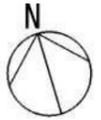


式場棟 1階平面図

※A2版を (1/200) をA3版 (1/300) で出力


平面図	S=1:200
-----	---------

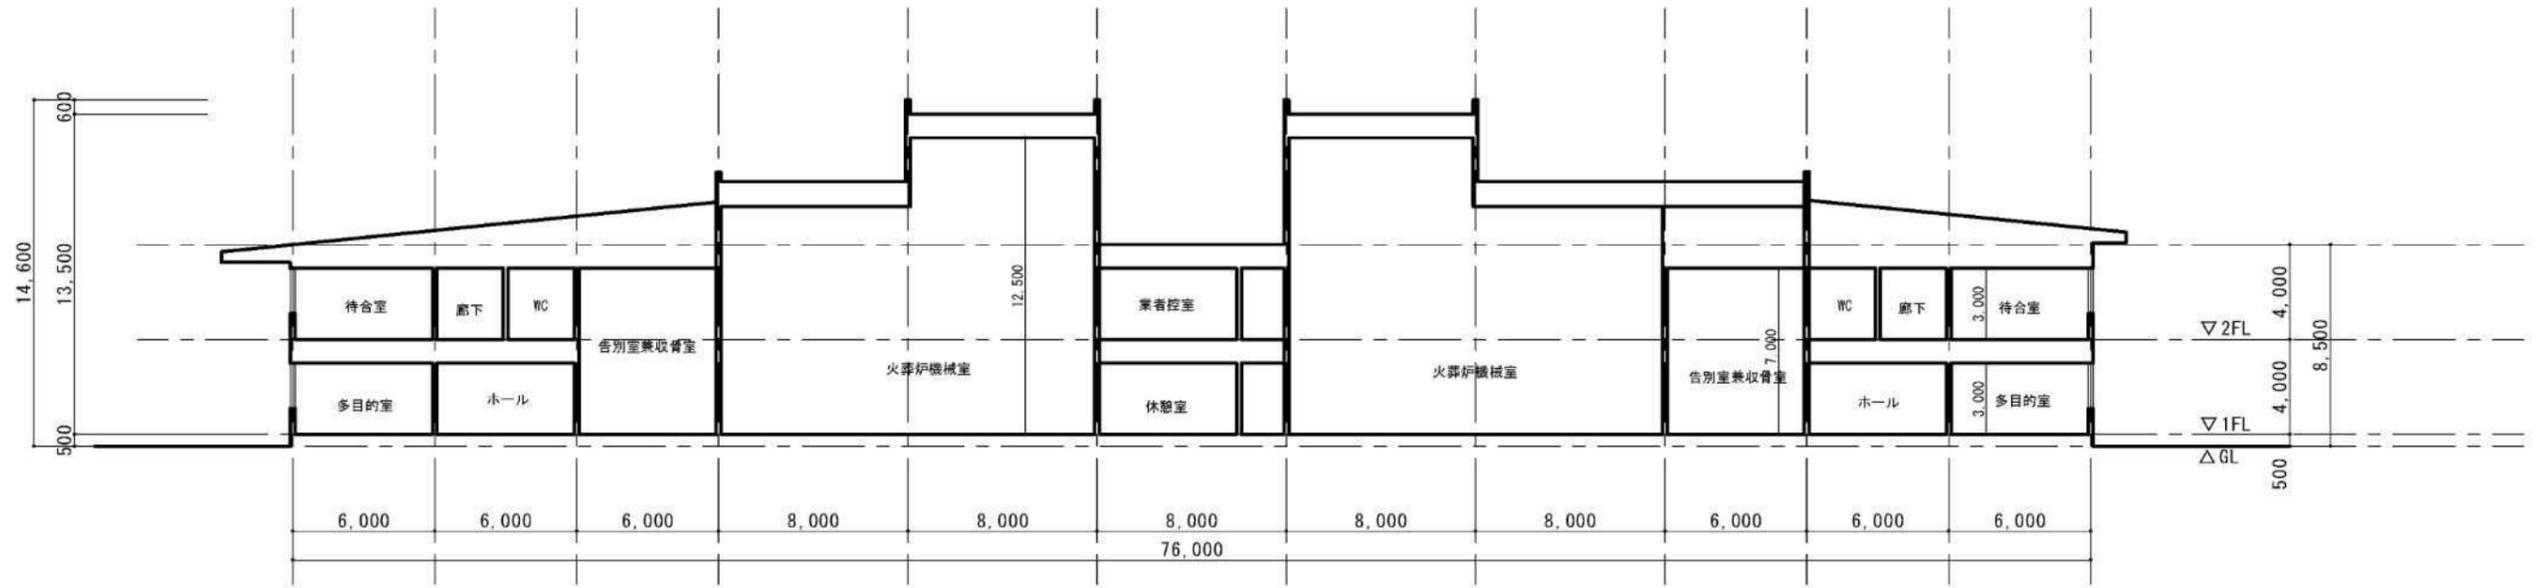


火葬・待合棟断面図

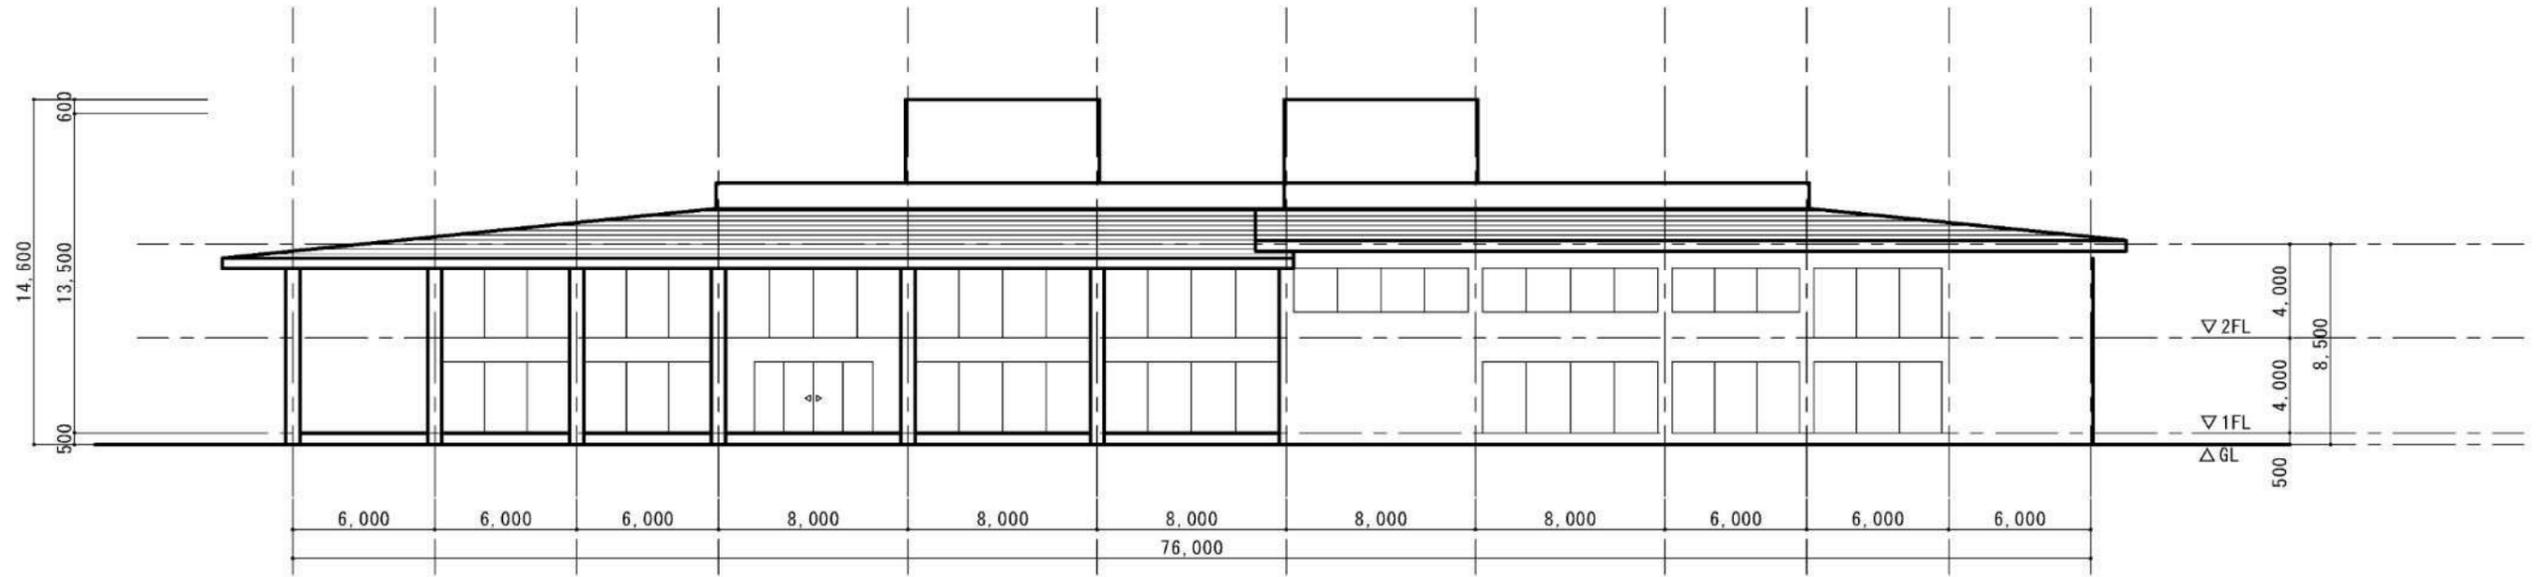

火葬・待合棟立面図

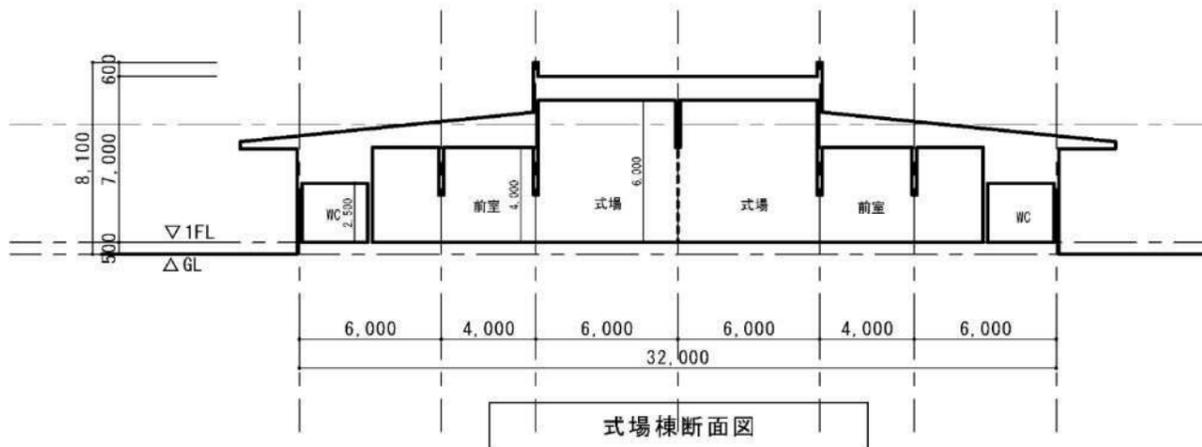


式場棟断面図

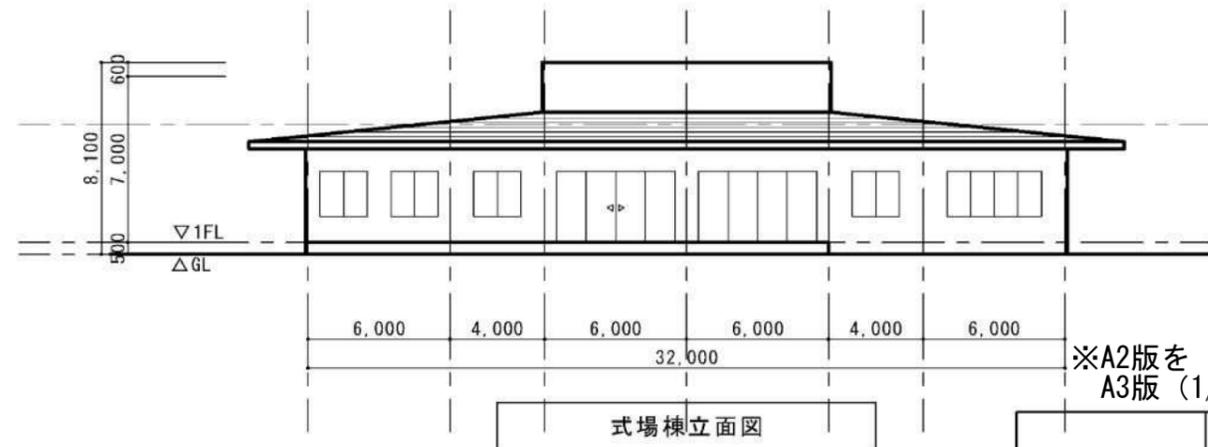

式場棟立面図

※A2版を(1/200)を
A3版(1/300)で出力

断面・立面図	S=1:200
--------	---------

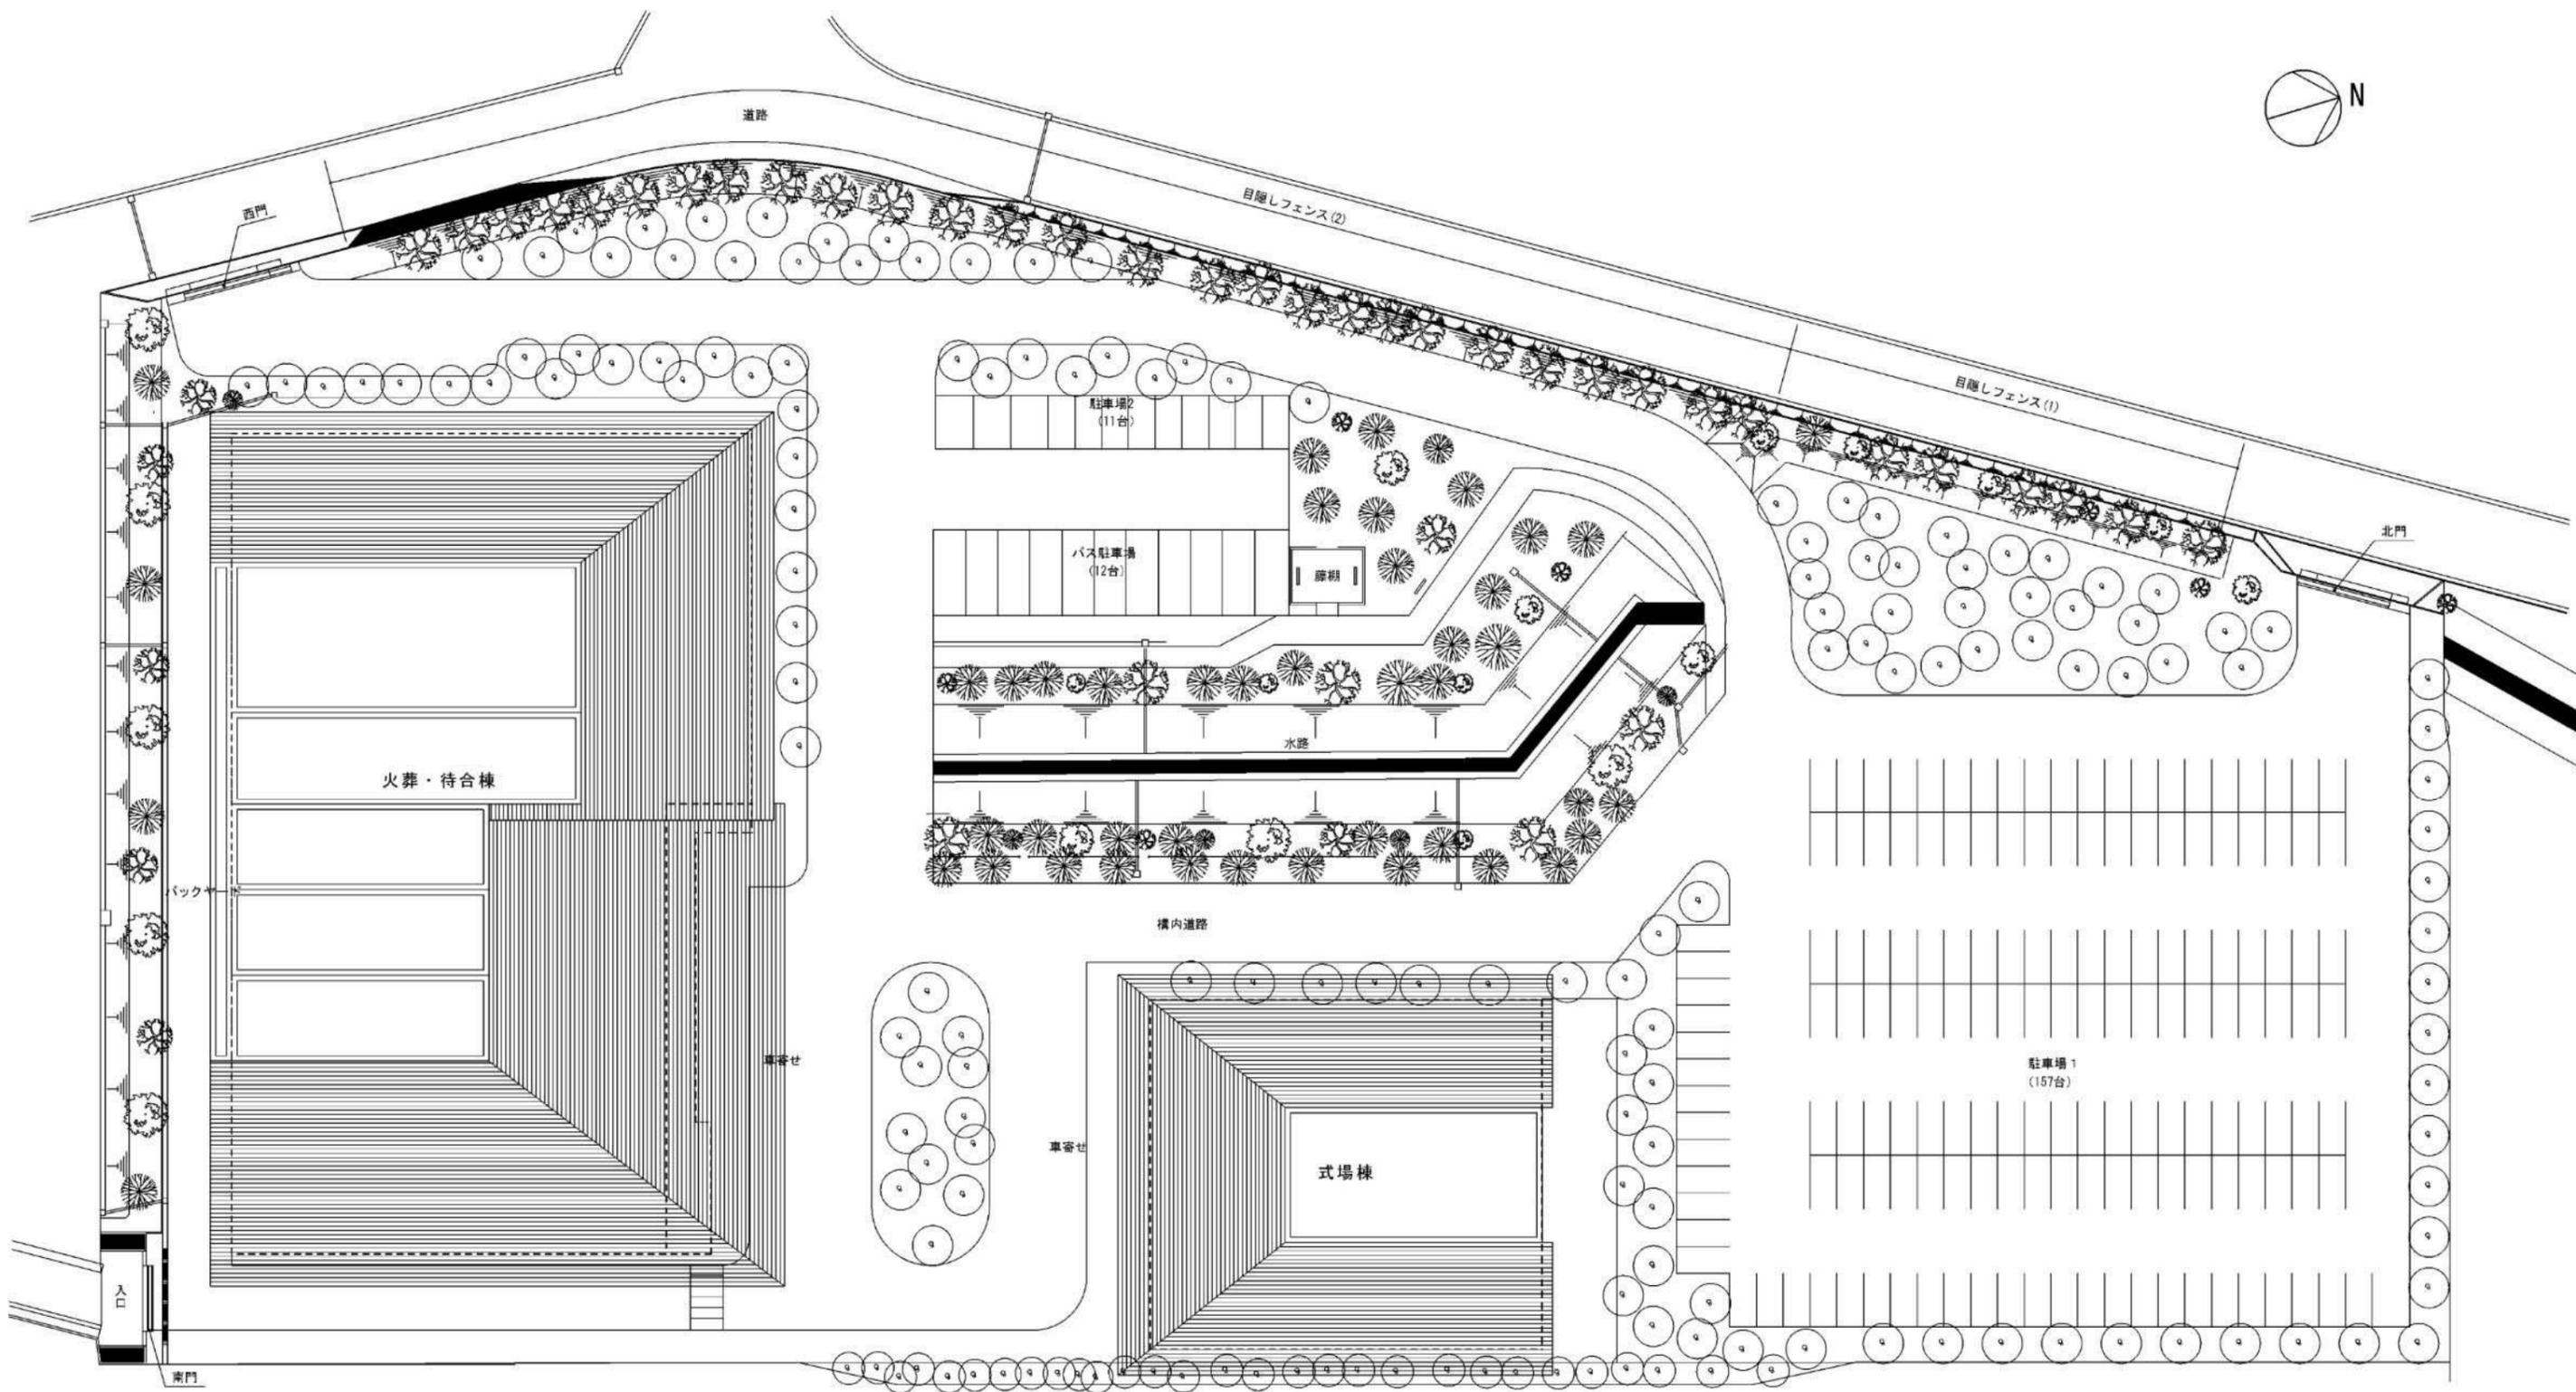

屋根伏図

※A2版を (1/400) をA3版 (1/600) で出力

屋根伏図	S=1:400
------	---------