
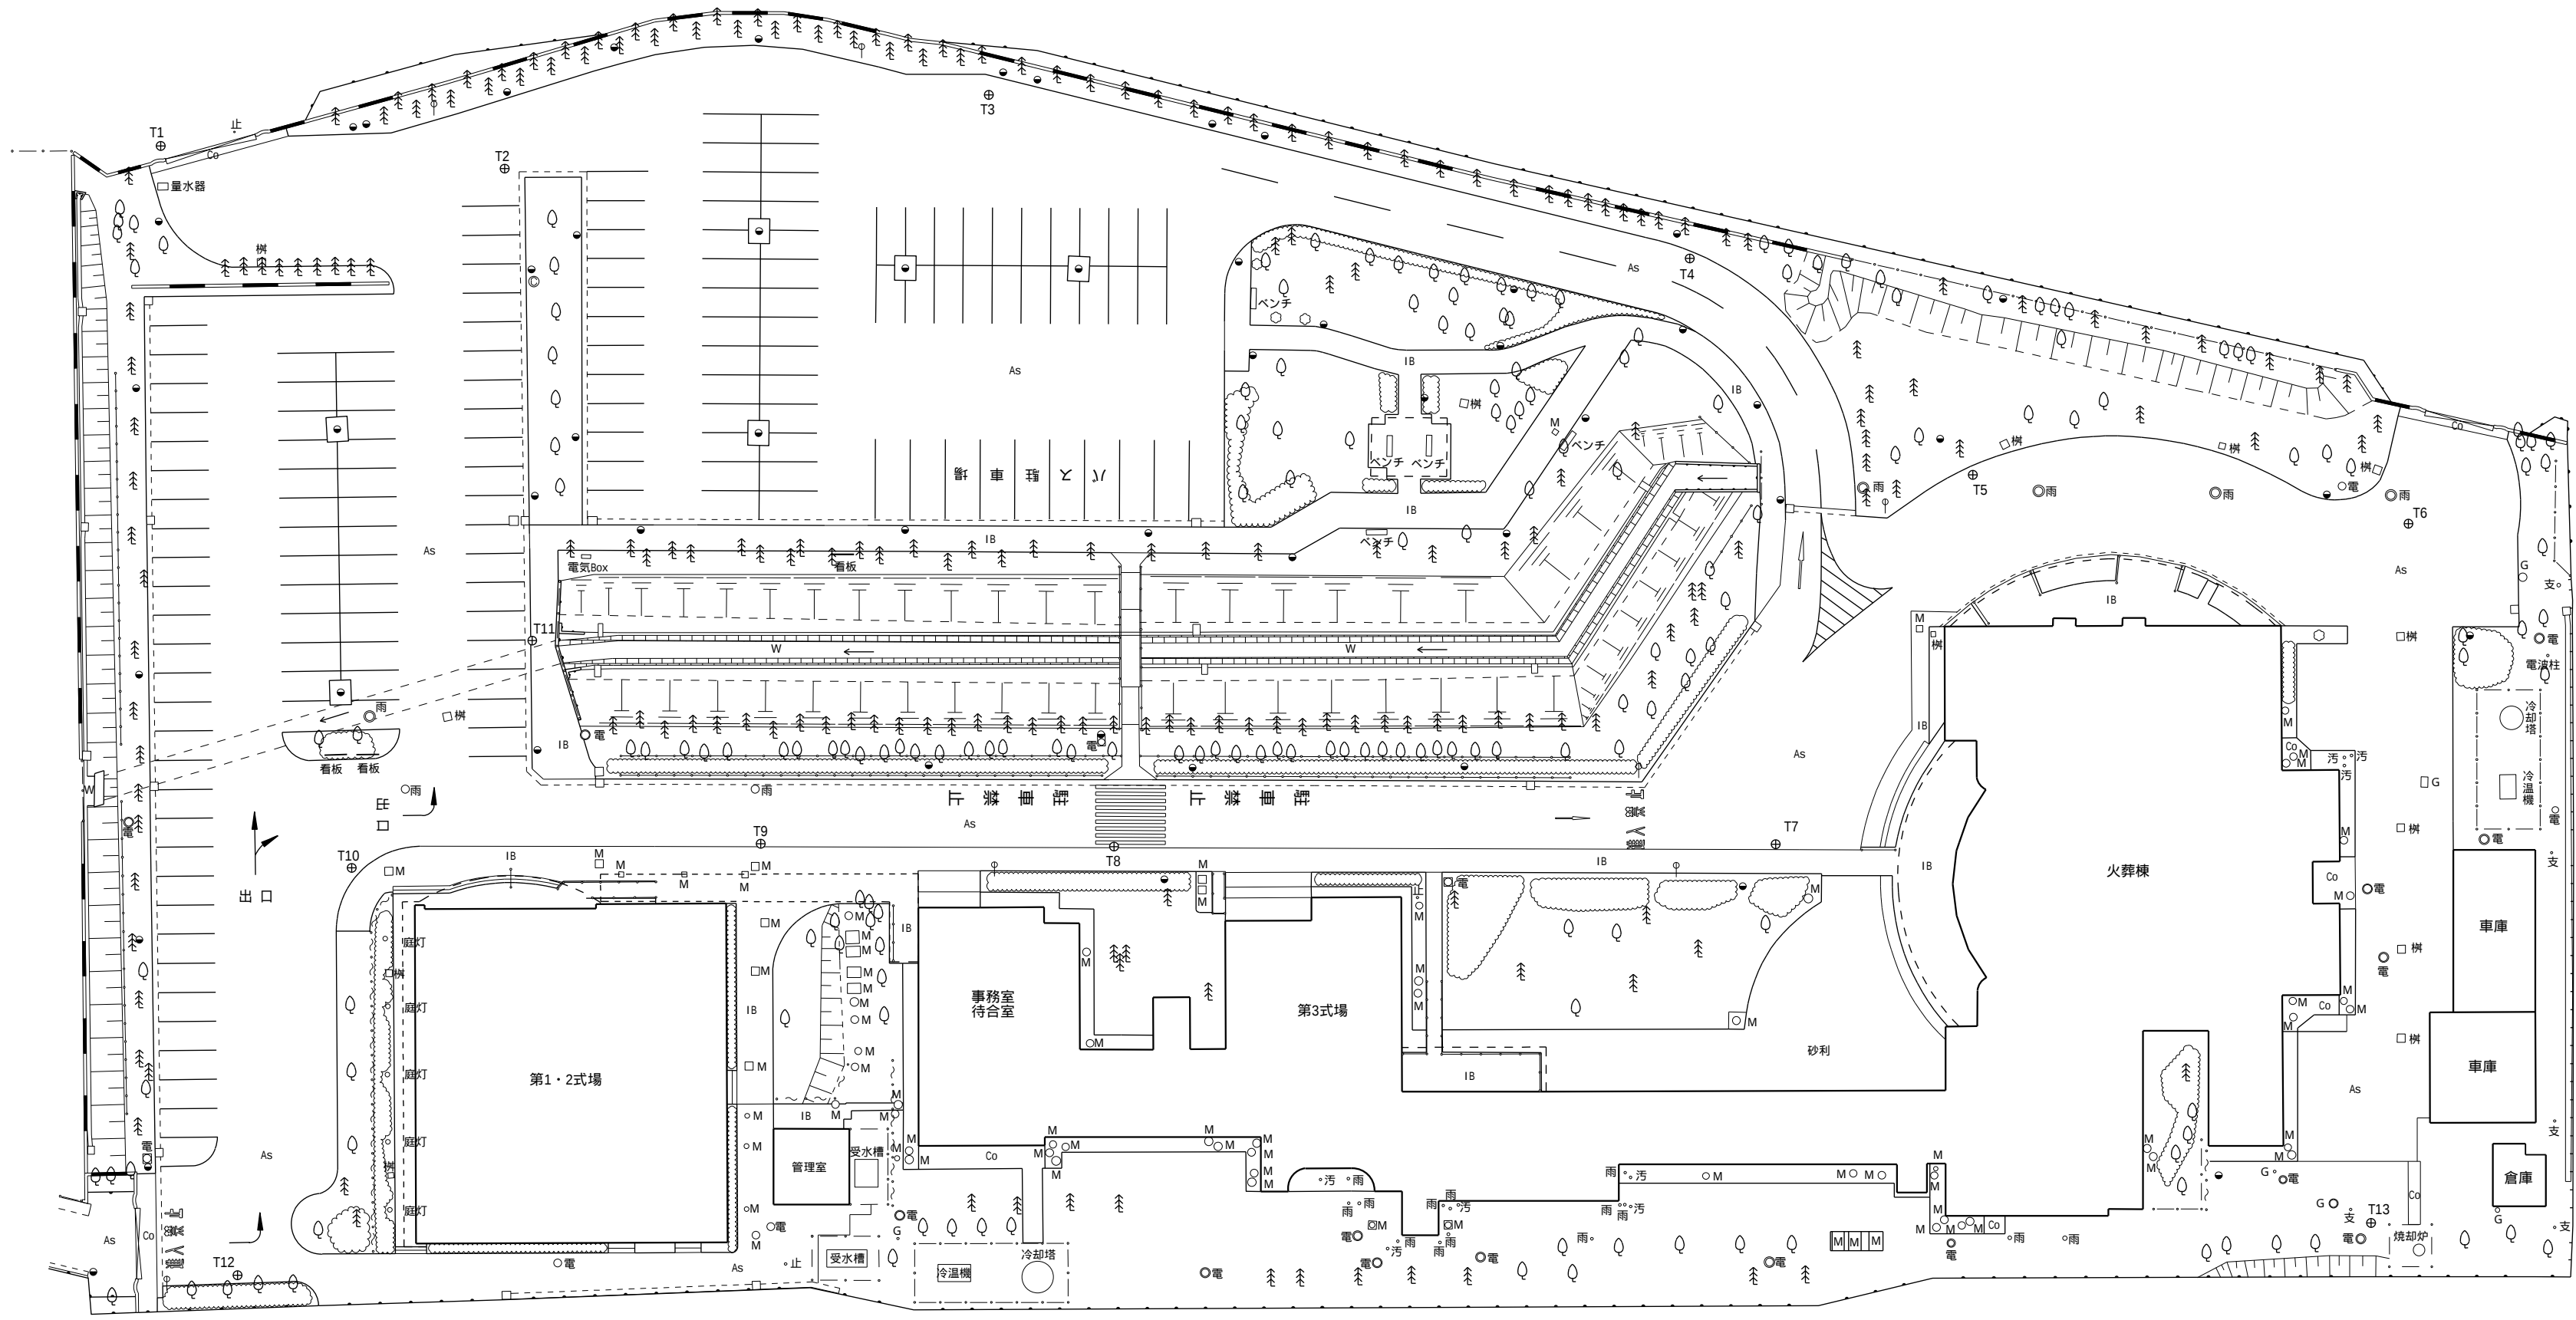


現況平面図
市川市大野町2610番地の1
市川市斎場



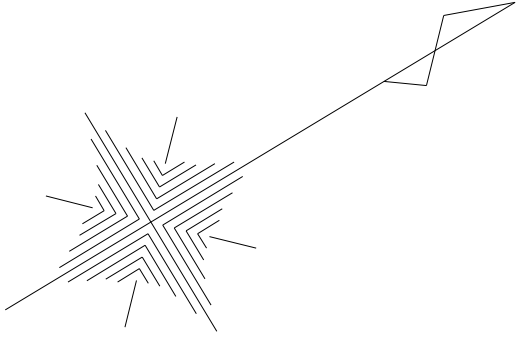


凡例	
	普通建物
	堅ろう建物
	ガードレール
	防護さく
	さく(未分類)
	へい(未分類)
	堅ろうへい
	生垣
	コンクリート舗装
	コンクリート舗装
	石積舗装
	石積舗装
	ブロック舗装
	岩がけ
	土堤
	土がけ(崩土)
	側溝 U字溝無蓋
	側溝 U字溝有蓋
	側溝 L字溝
	歩道
	トンネル内の道路
	側溝地下部
	水路地下部
	流水方向
	As アスファルト舗装
	Co コンクリートタタキ
	S 砂利
	Ⓜ マンホール(下水)
	Ⓜ マンホール(水道)
	Ⓜ マンホール(公共道)
	Ⓜ マンホール(未分類)
	Ⓜ 消火栓
	Ⓜ 防犯灯
	Ⓜ 電力柱
	Ⓜ 電話柱
	Ⓜ カメラ
	Ⓜ 道路標識 案内板
	Ⓜ 道路標識 禁止
	Ⓜ 道路標識 規制
	Ⓜ 独立樹(広葉樹)
	Ⓜ 独立樹(針葉樹)
	Ⓜ 広葉樹林
	Ⓜ 針葉樹林
	Ⓜ 田
	Ⓜ 稲
	Ⓜ その他の樹木林
	Ⓜ 荒地
	Ⓜ 園庭
	Ⓜ 墓碑
	Ⓜ 記念碑
	Ⓜ 立像
	Ⓜ 路傍標
	Ⓜ 10.000 公共集点(交差点等)
	-10.00 標石を有しない標高点
	Ⓜ 仮 8 M
	Ⓜ 境界杭

座 標 系	任意座標系
縮 尺 係 数	1.000000


令和 年度 工区			
路 線 名	市川市斎場測量業務委託		
工事箇所	市川市大野町2610番地の1		
図面種別	現況平面図		
図面番号	全	葉のうち第	号
縮 尺	1:500	内容表示	
市川市保健部保健医療課			
課 長	設計者氏名		

標準断面図
市川市大野町2610番地の1
市川市斎場

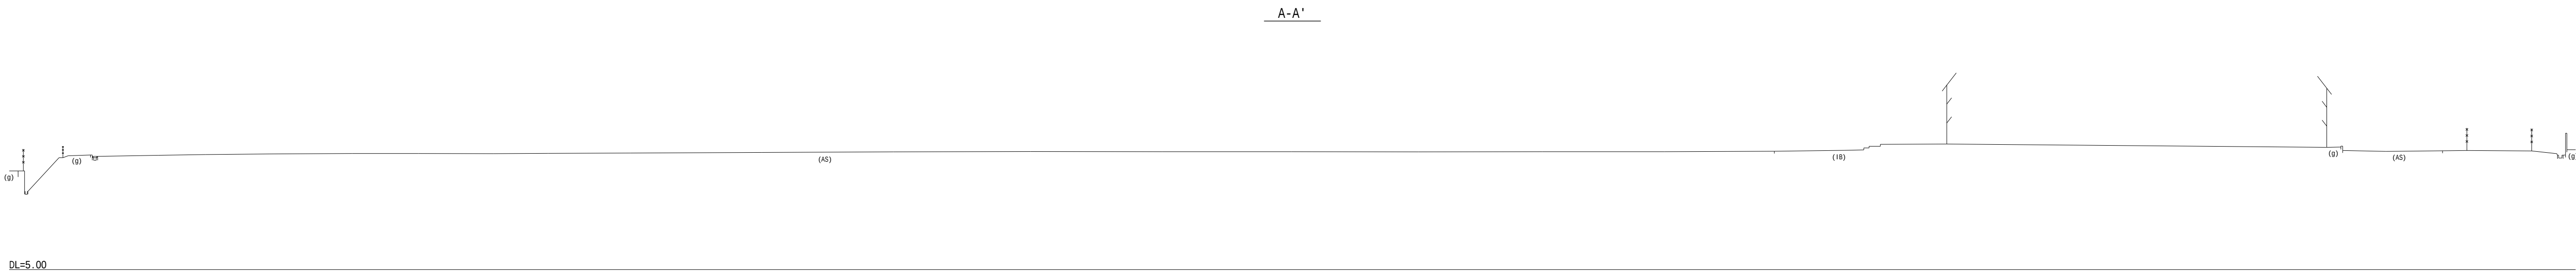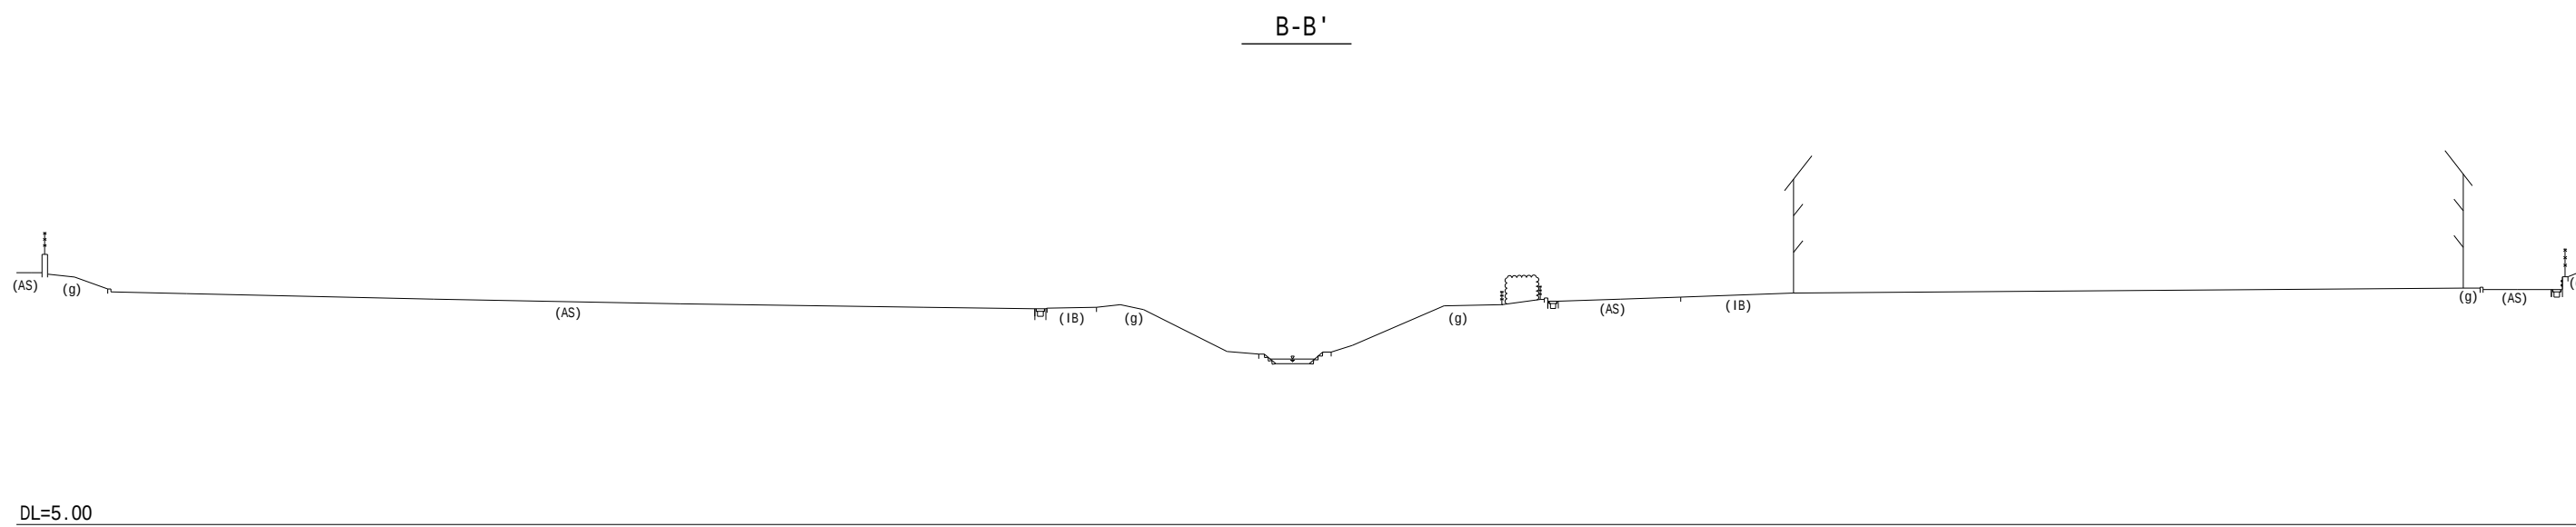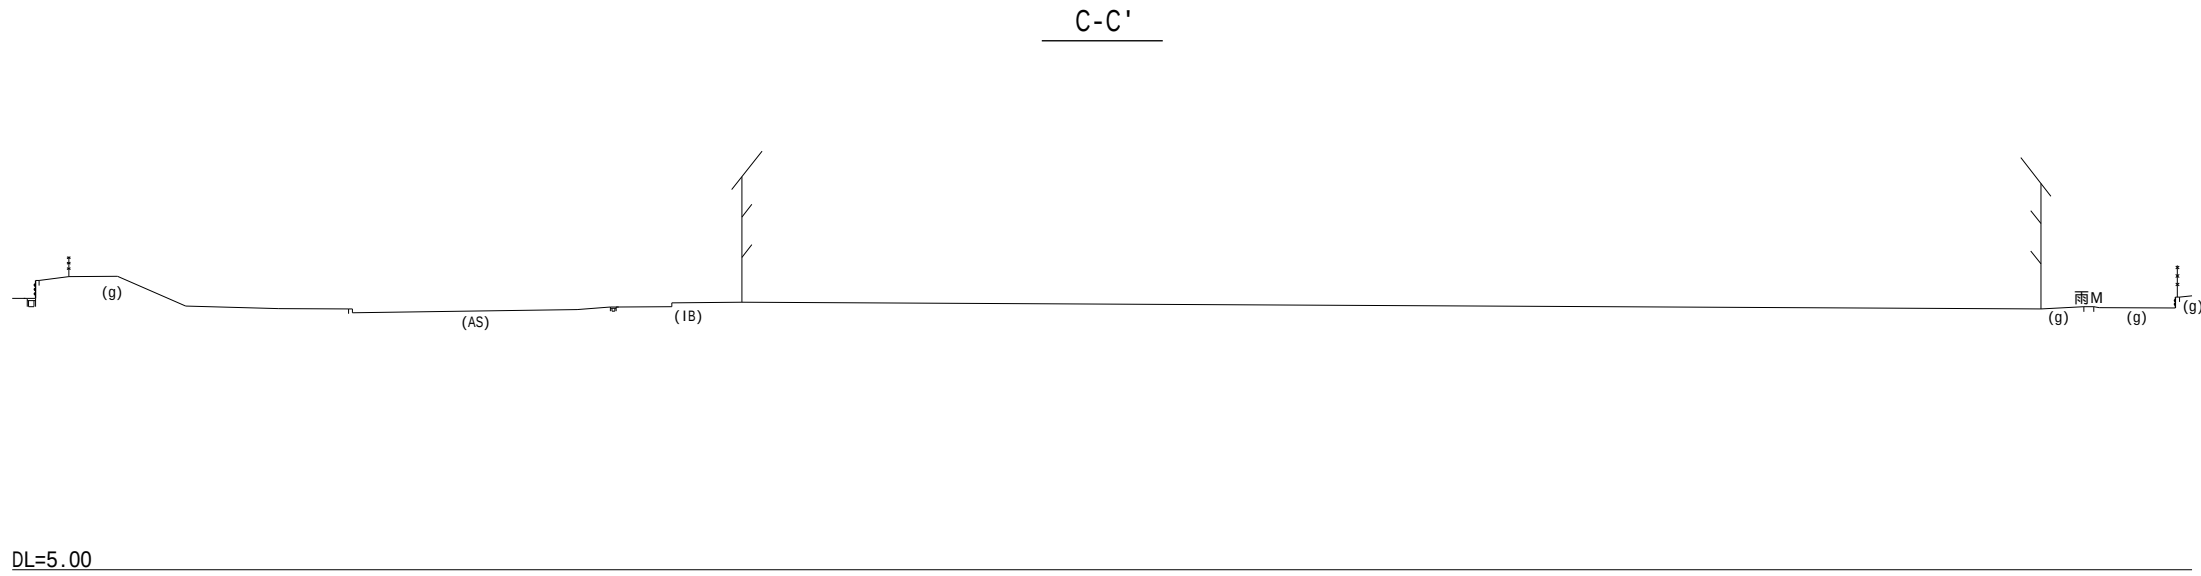

令和 年度 工区			
路 線 名	市川市斎場測量業務委託		
工事箇所	市川市大野町2610番地の1		
図面種別	標準断面図		
図面番号	全	葉のうち第	号
縮 尺	1:300	内容表示	
市川市保健部保健医療課			
課 長		設計者氏名	

断面方向図

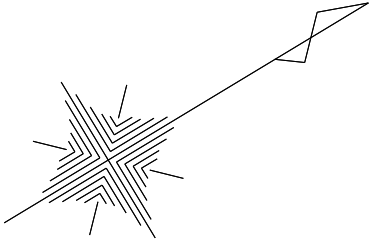

S=Free

