

菅野駅前ロータリーの施設計画に関する説明会

開催日：令和4年11月22日（火）19時から

場 所：男女共同参画センター7階研修ホール

主 催：市川市 道路交通部 交通計画課

次 第

1. 開会

2. 挨拶

3. 説明

4. 質疑応答


5. 閉会

大型車待機所
照明灯1基

駐車場(時間貸し)
照明灯3基

S=1:250(A1)
S=1:500(A2)

タクシープール
照明灯1基

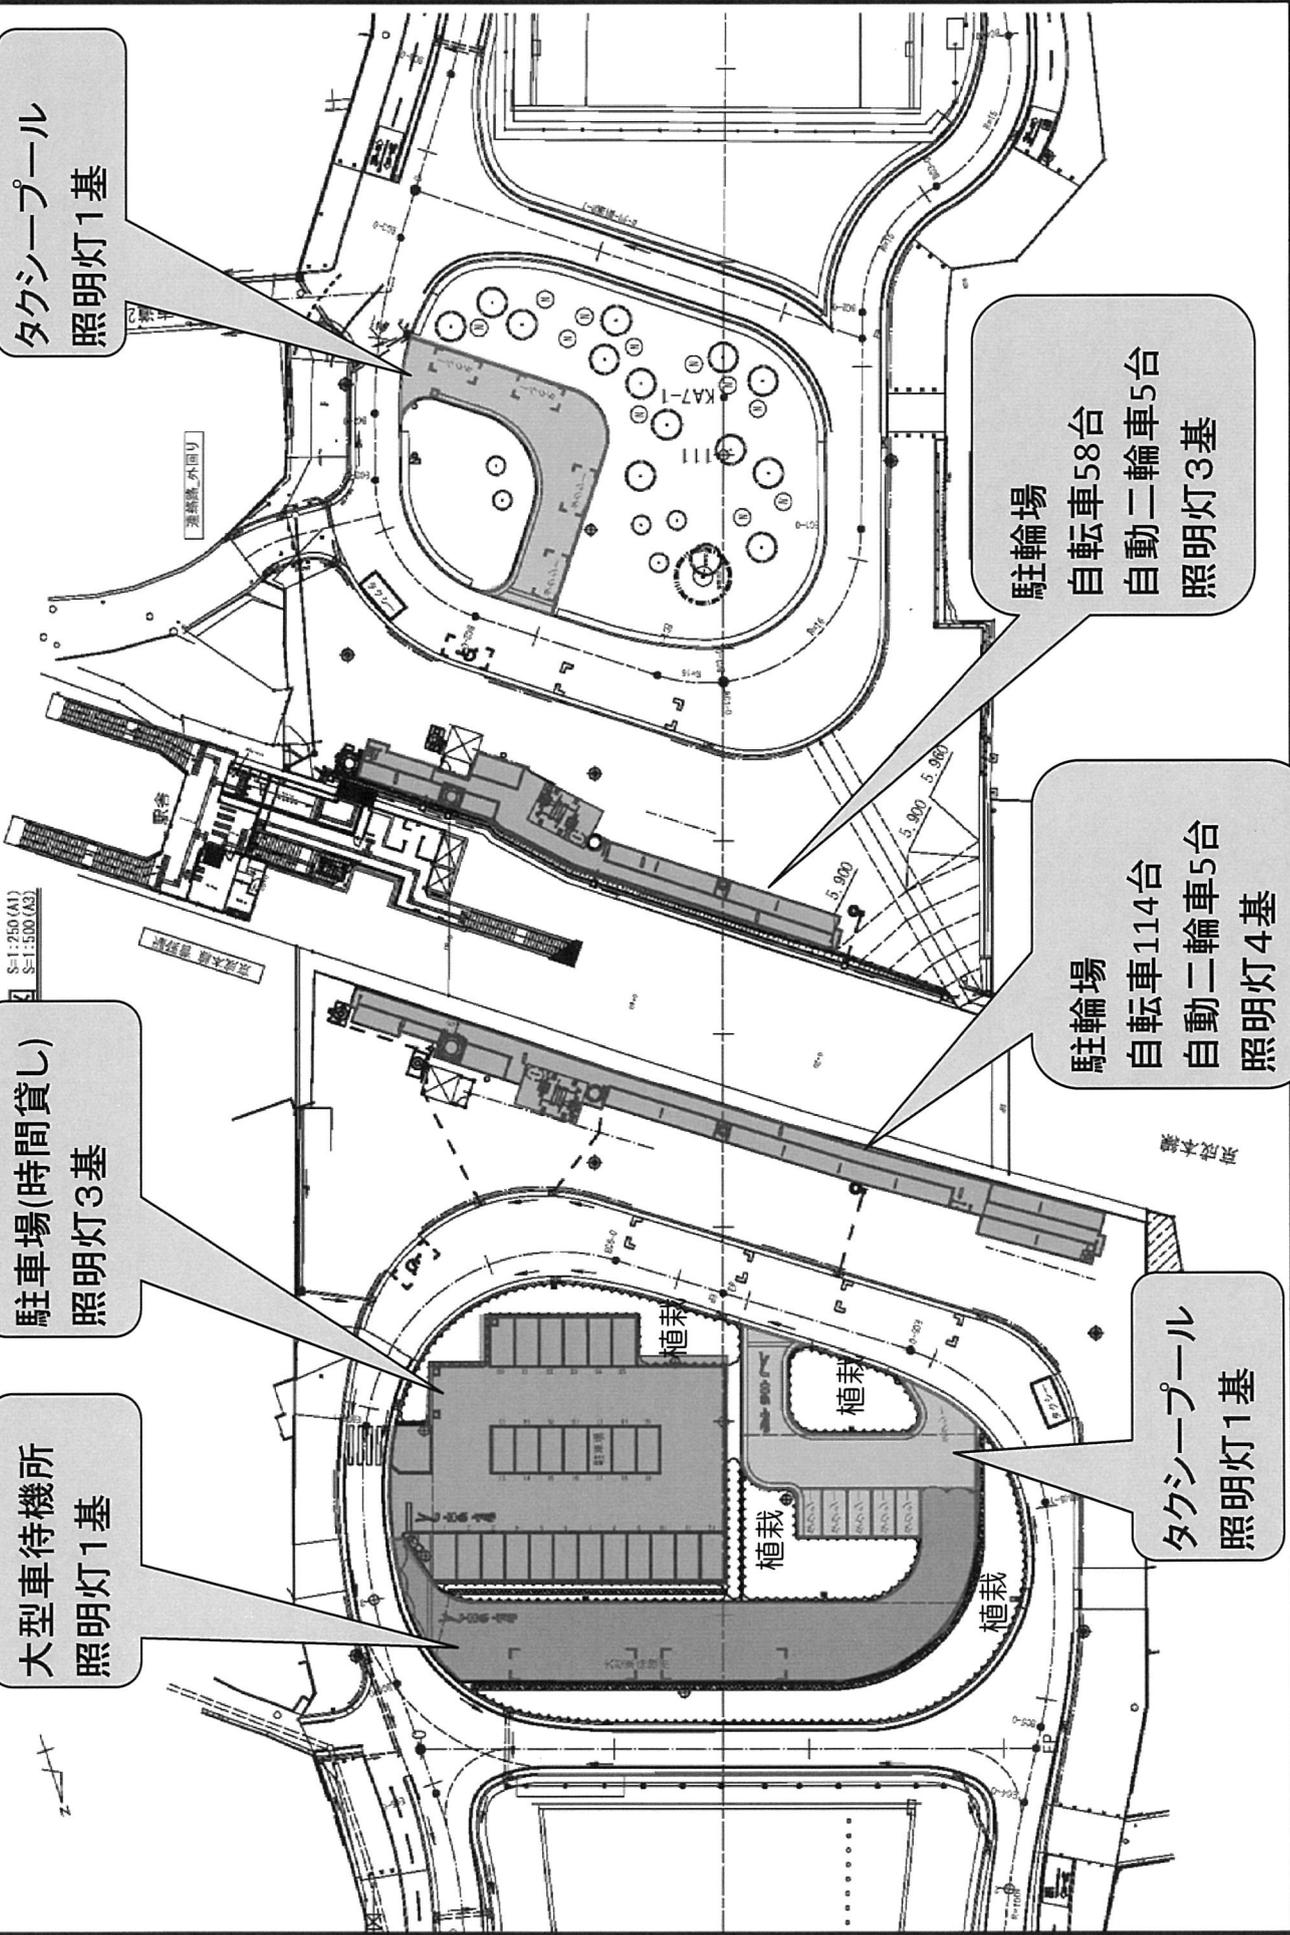

駐輪場
自転車58台
自動二輪車5台
照明灯3基

駐輪場
自転車114台
自動二輪車5台
照明灯4基

タクシープール
照明灯1基

