


○検討案① 全域緑地とする案です。

- ・北側ロータリー中央部は高木植栽に制限があるため、低木を植栽した緑地とします。
- ・南側ロータリーはタクシープール等を整備せず、緑地とします。

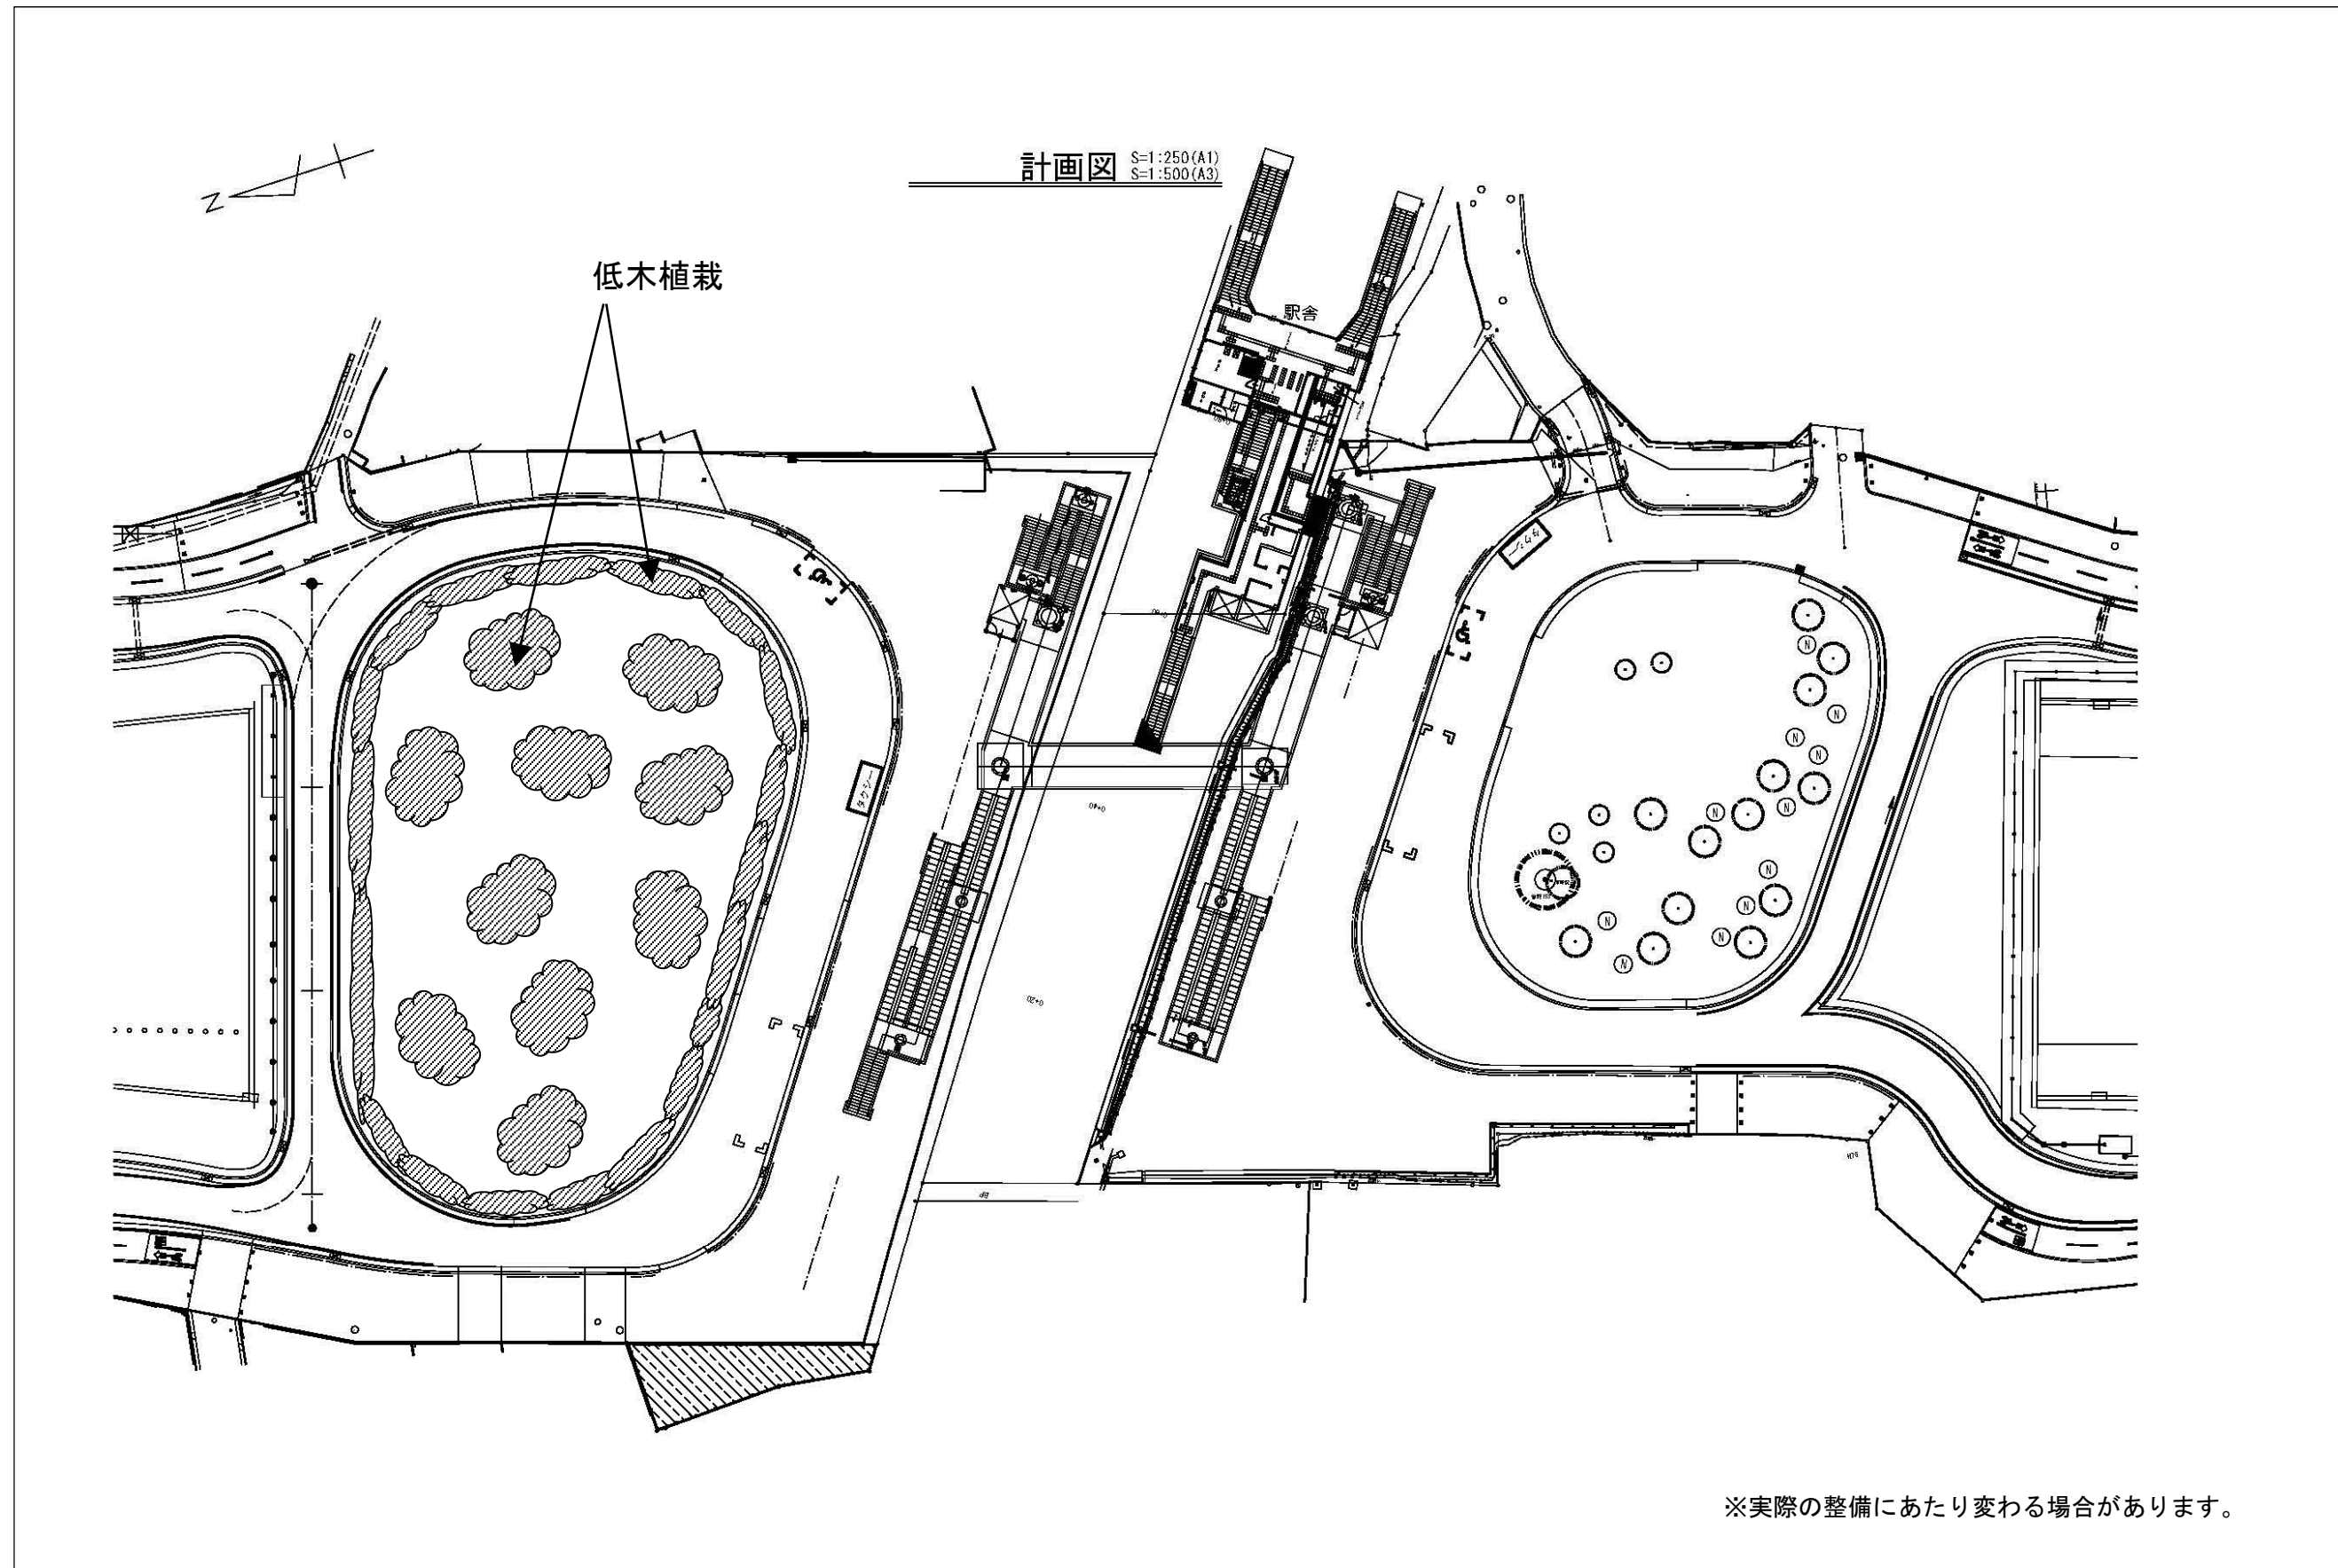

○検討案② 北側ロータリーには小規模の駐車場を整備し、南側ロータリーにはタクシープールを整備する案です

- ・北側ロータリー中央部に小規模の駐車場（位置・台数は引き続き検討します）を整備し、それ以外の区域はや高木植栽は行わず、低木を植栽した緑地とします。
- ・南側ロータリー中央部にはタクシープールを整備します。

