


# 取りまとめ案-北側

○人の立ち入りのない、クロマツや花木のある緑地とします。

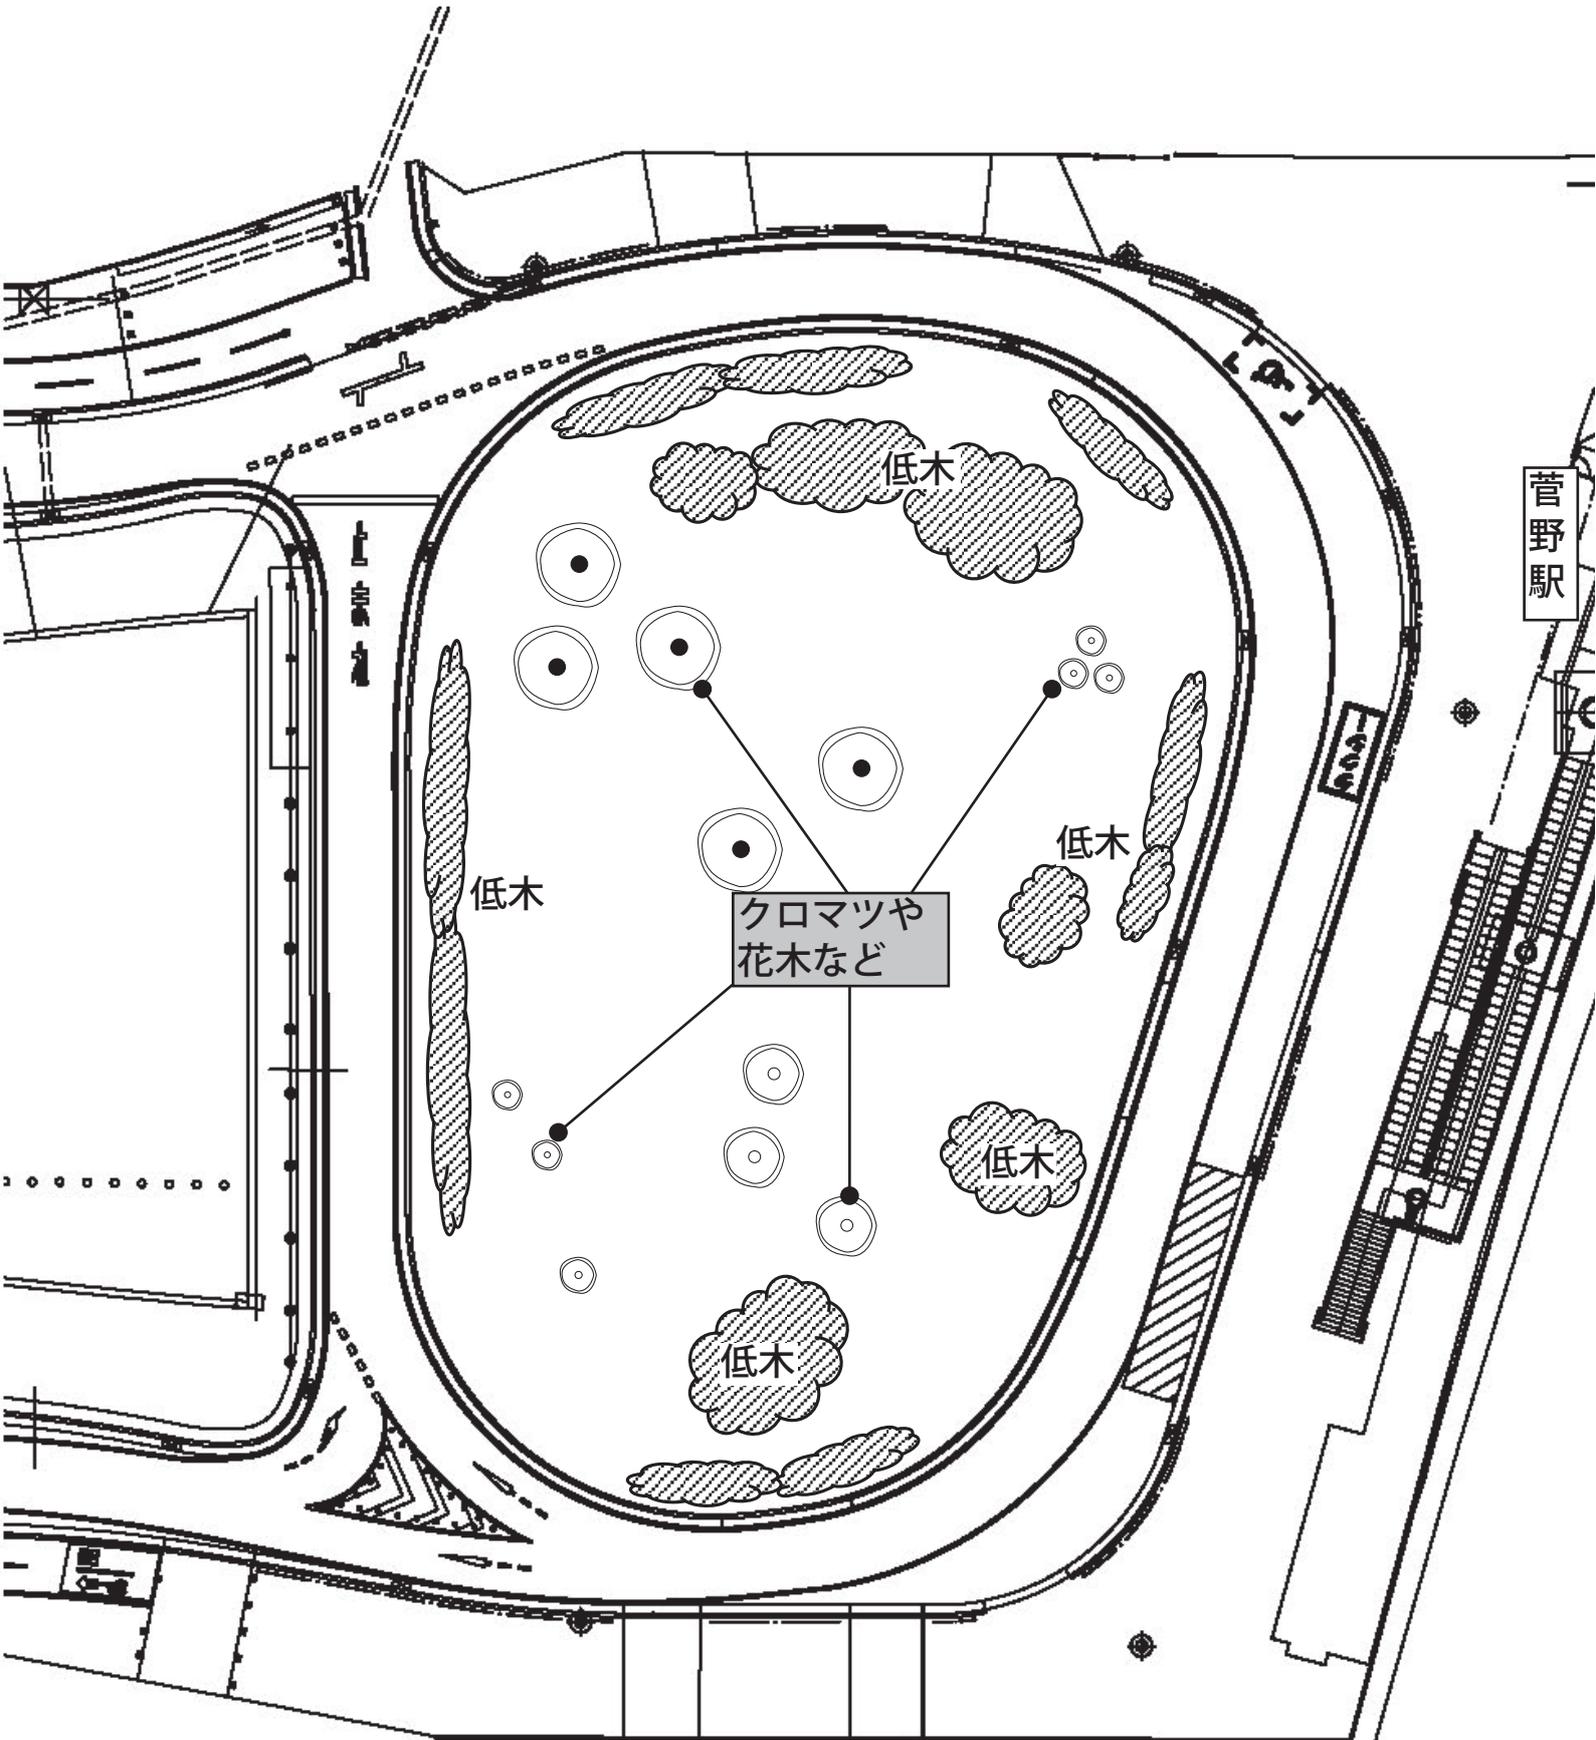

# 取りまとめ案-南側

○タクシープールを整備します。

