
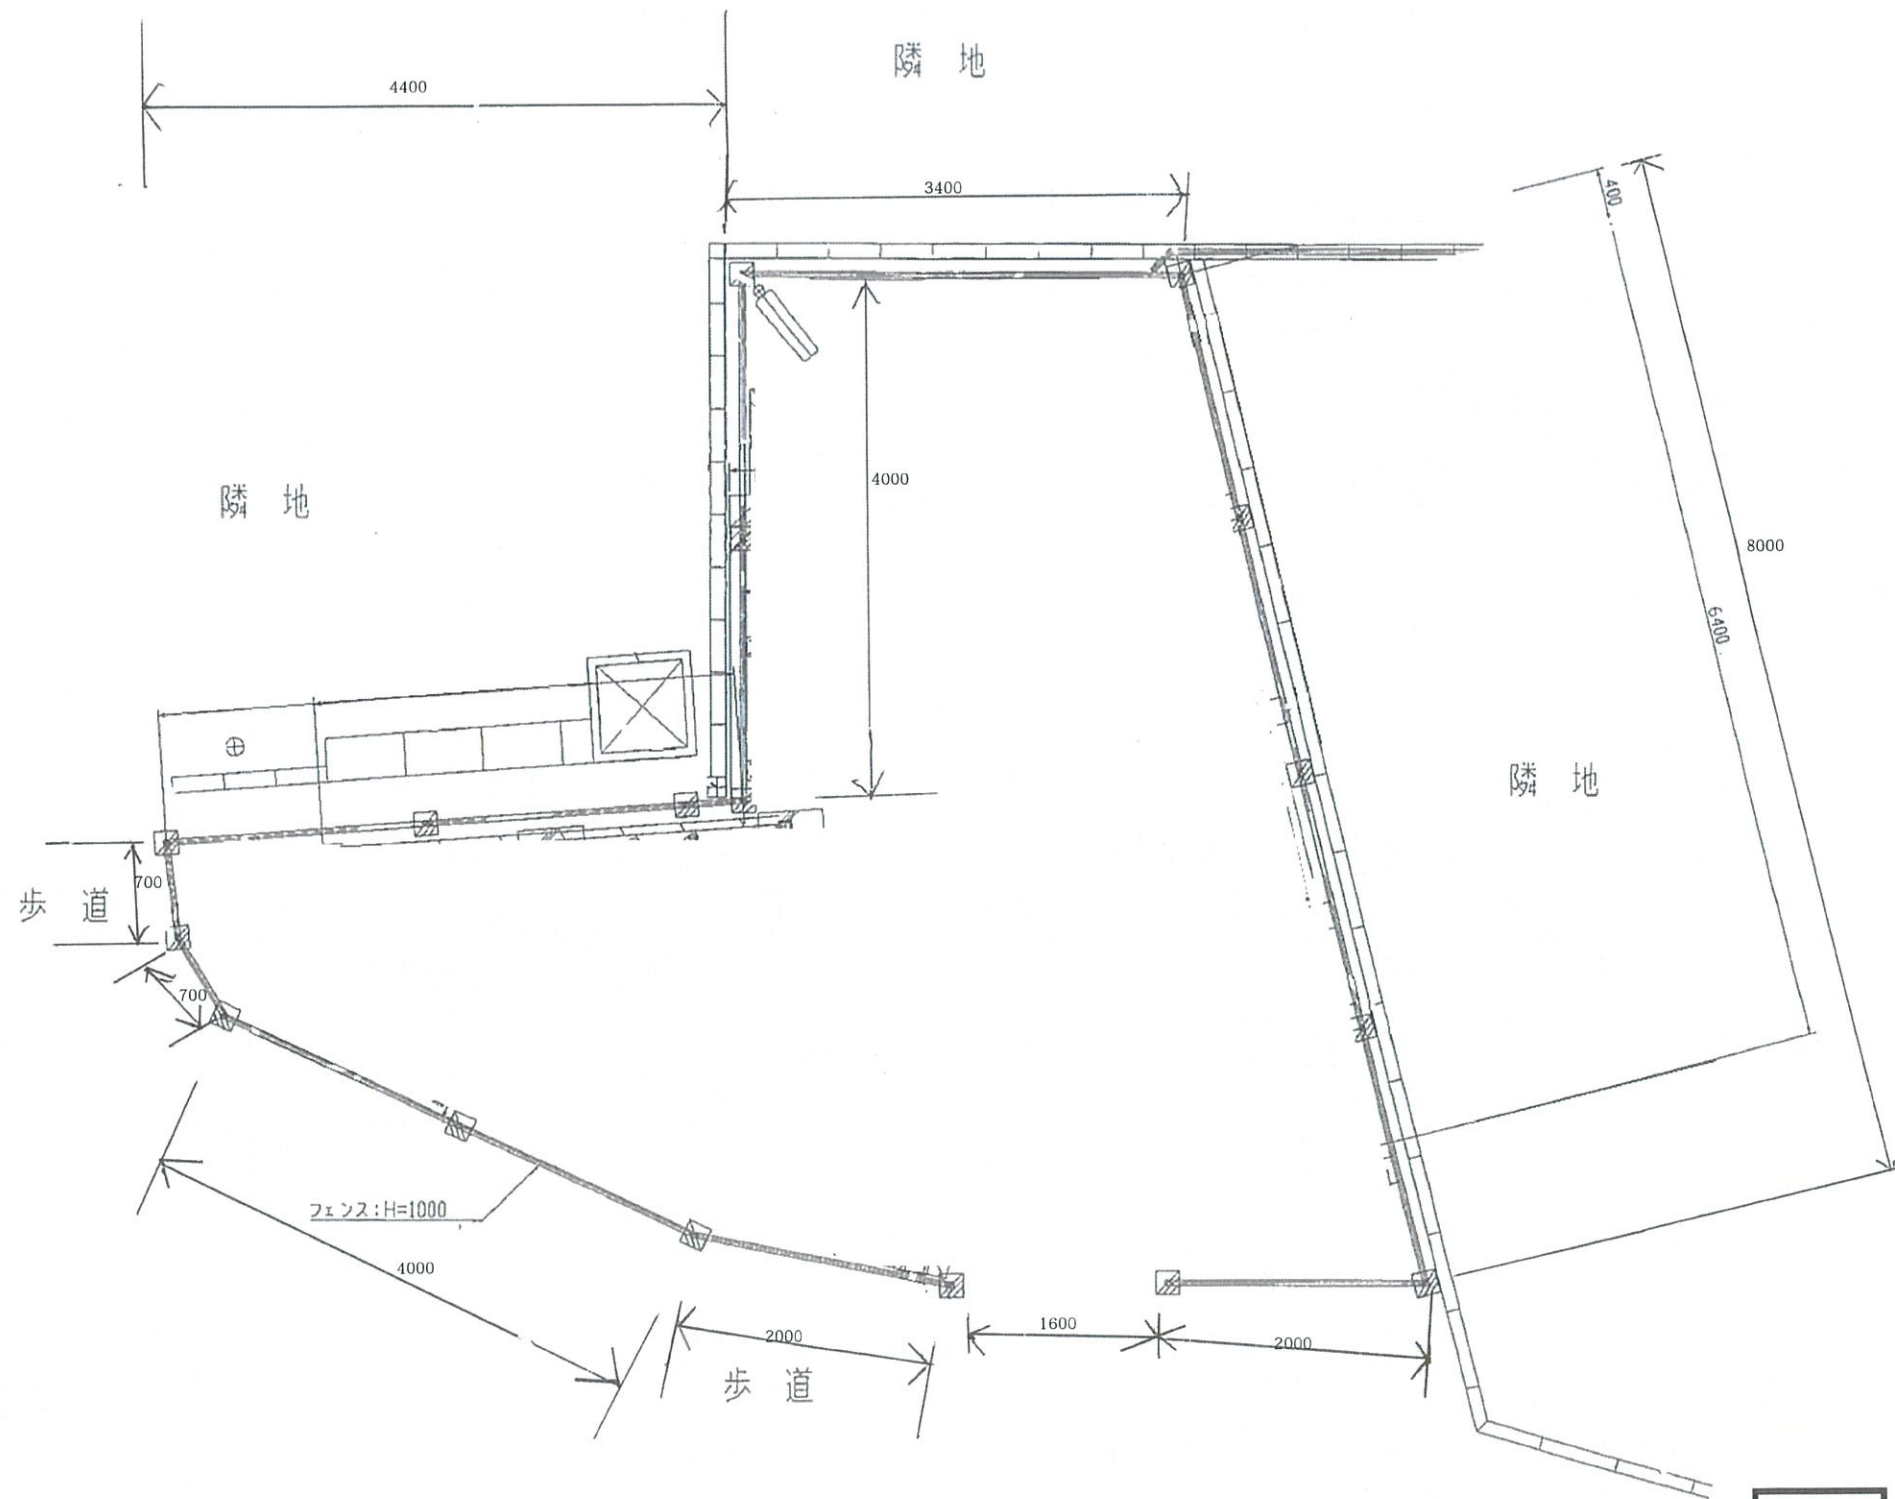


※寸法数値は参考数値となります。

平面図

尺度	SCALE (A3)	図面名称	TITLE
	1/100		大野第5 ブロック1

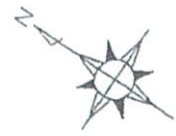

平面図

※寸法数値は参考数値となります

SCALE (A3)
尺度 1/50

TITLE
図面名称 大野第5 ブロック2