

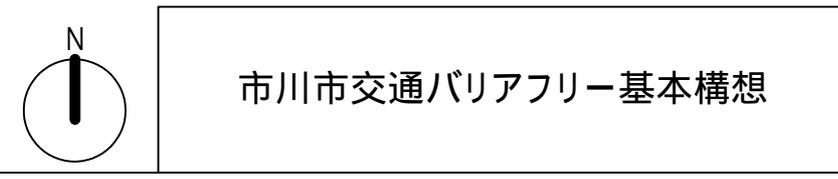


凡 例	
公共施設等	本八幡C-1、D-1、D-2地区第一種市街地再開発事業区域
福祉施設等	
医療施設等	特定経路案
教育文化施設等	その他の経路
レクリエーション施設等	重点整備地区
商業施設等	
特定旅客施設	特定旅客施設(地下)
特定旅客施設(地下)	
青字:対象施設 緑字:その他施設	


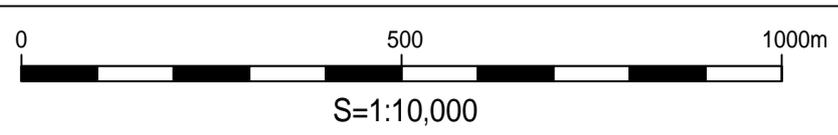


市川市交通バリアフリー基本構想

本八幡駅地区  
重点整備地区・特定経路図

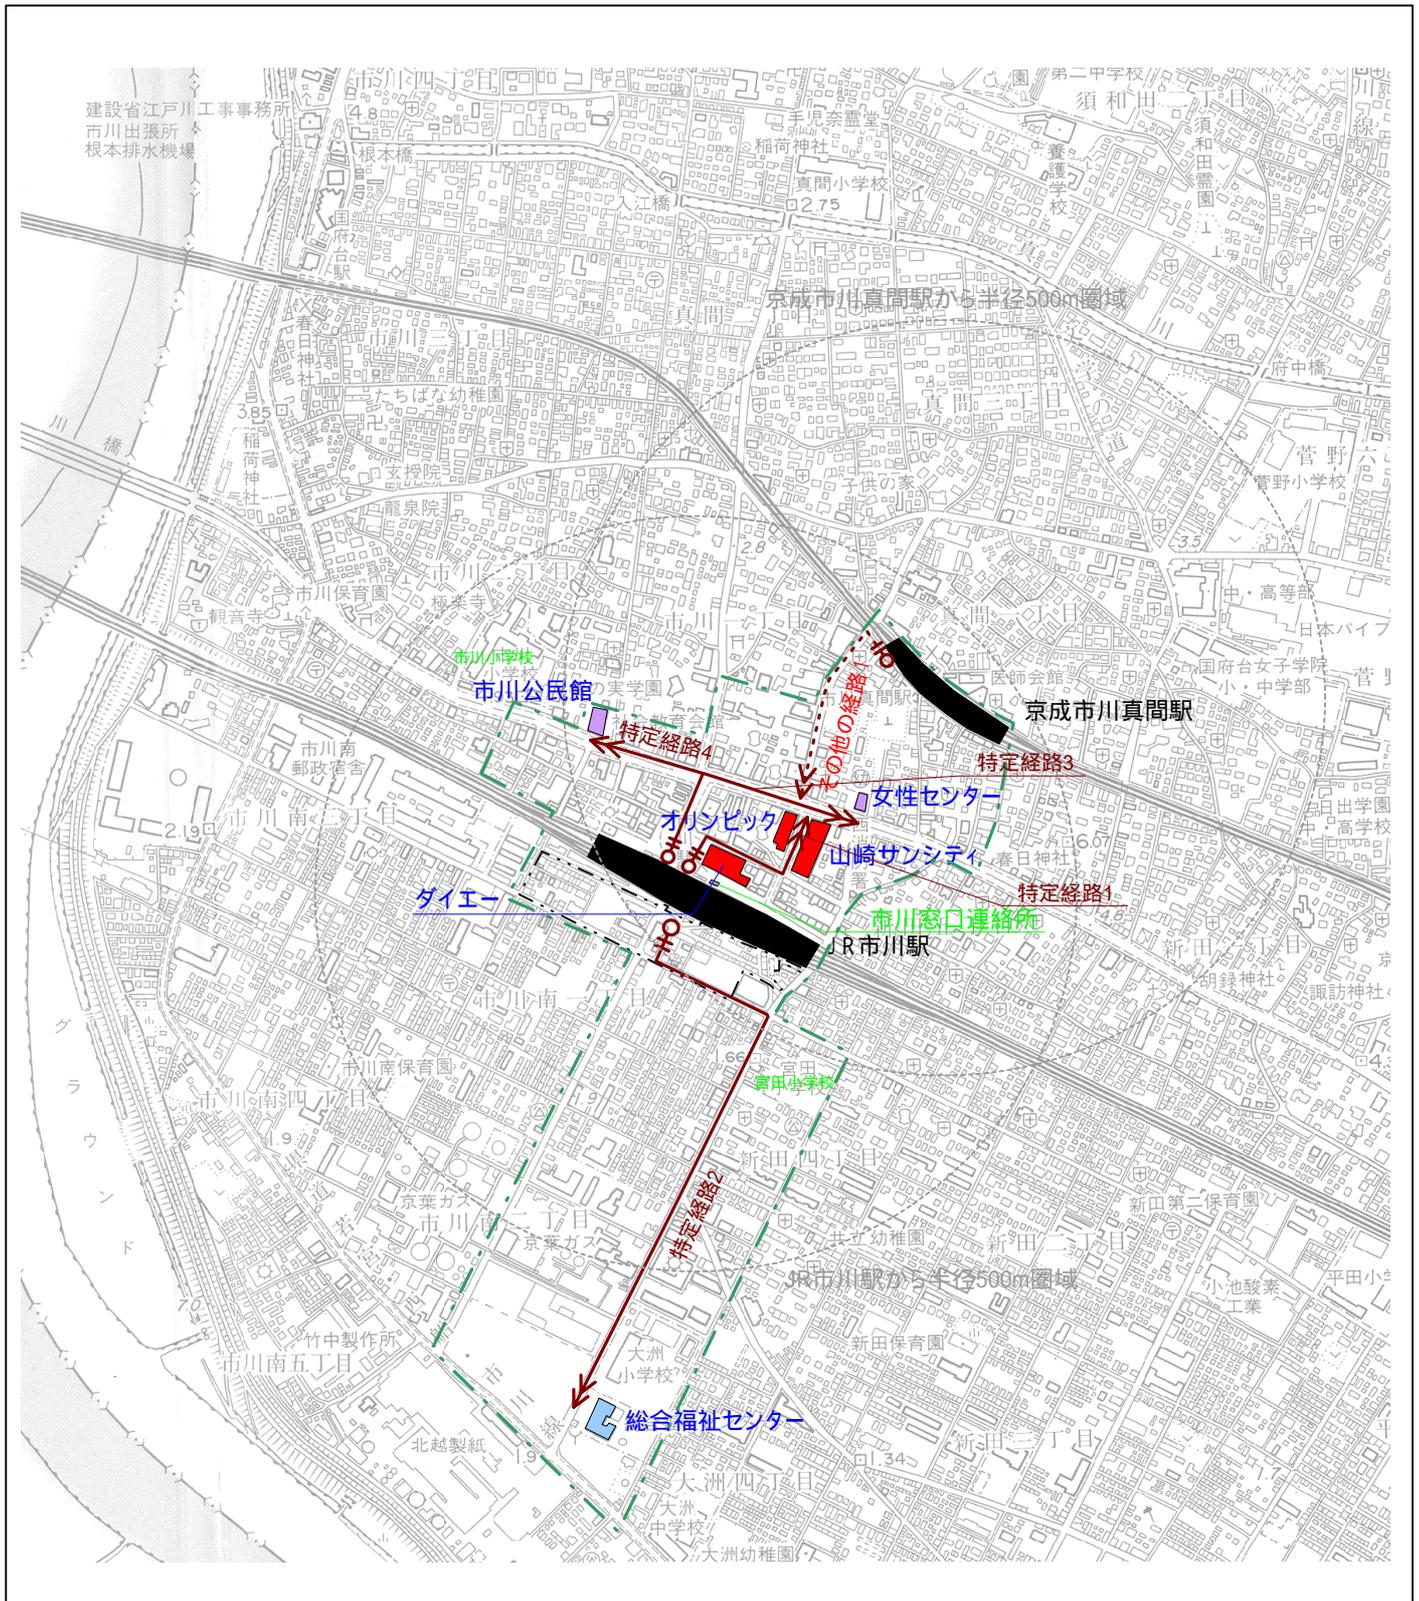


凡 例	
	公共施設等
	福祉施設等
	医療施設等
	教育文化施設等
	レクリエーション施設等
	商業施設等
	特定旅客施設
	特定旅客施設(地下)
	重点整備地区
青字:対象施設	緑字:その他施設
	市川駅南口地区第一種市街地再開発事業区域
	特定経路案
	その他の経路

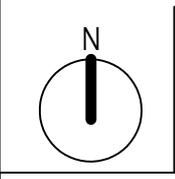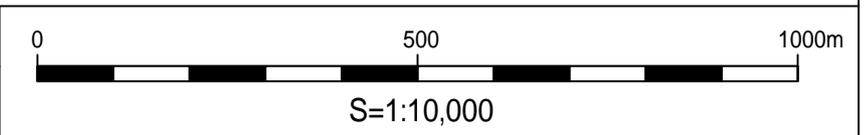

市川市交通バリアフリー基本構想

## 市川駅地区 重点整備地区・特定経路図

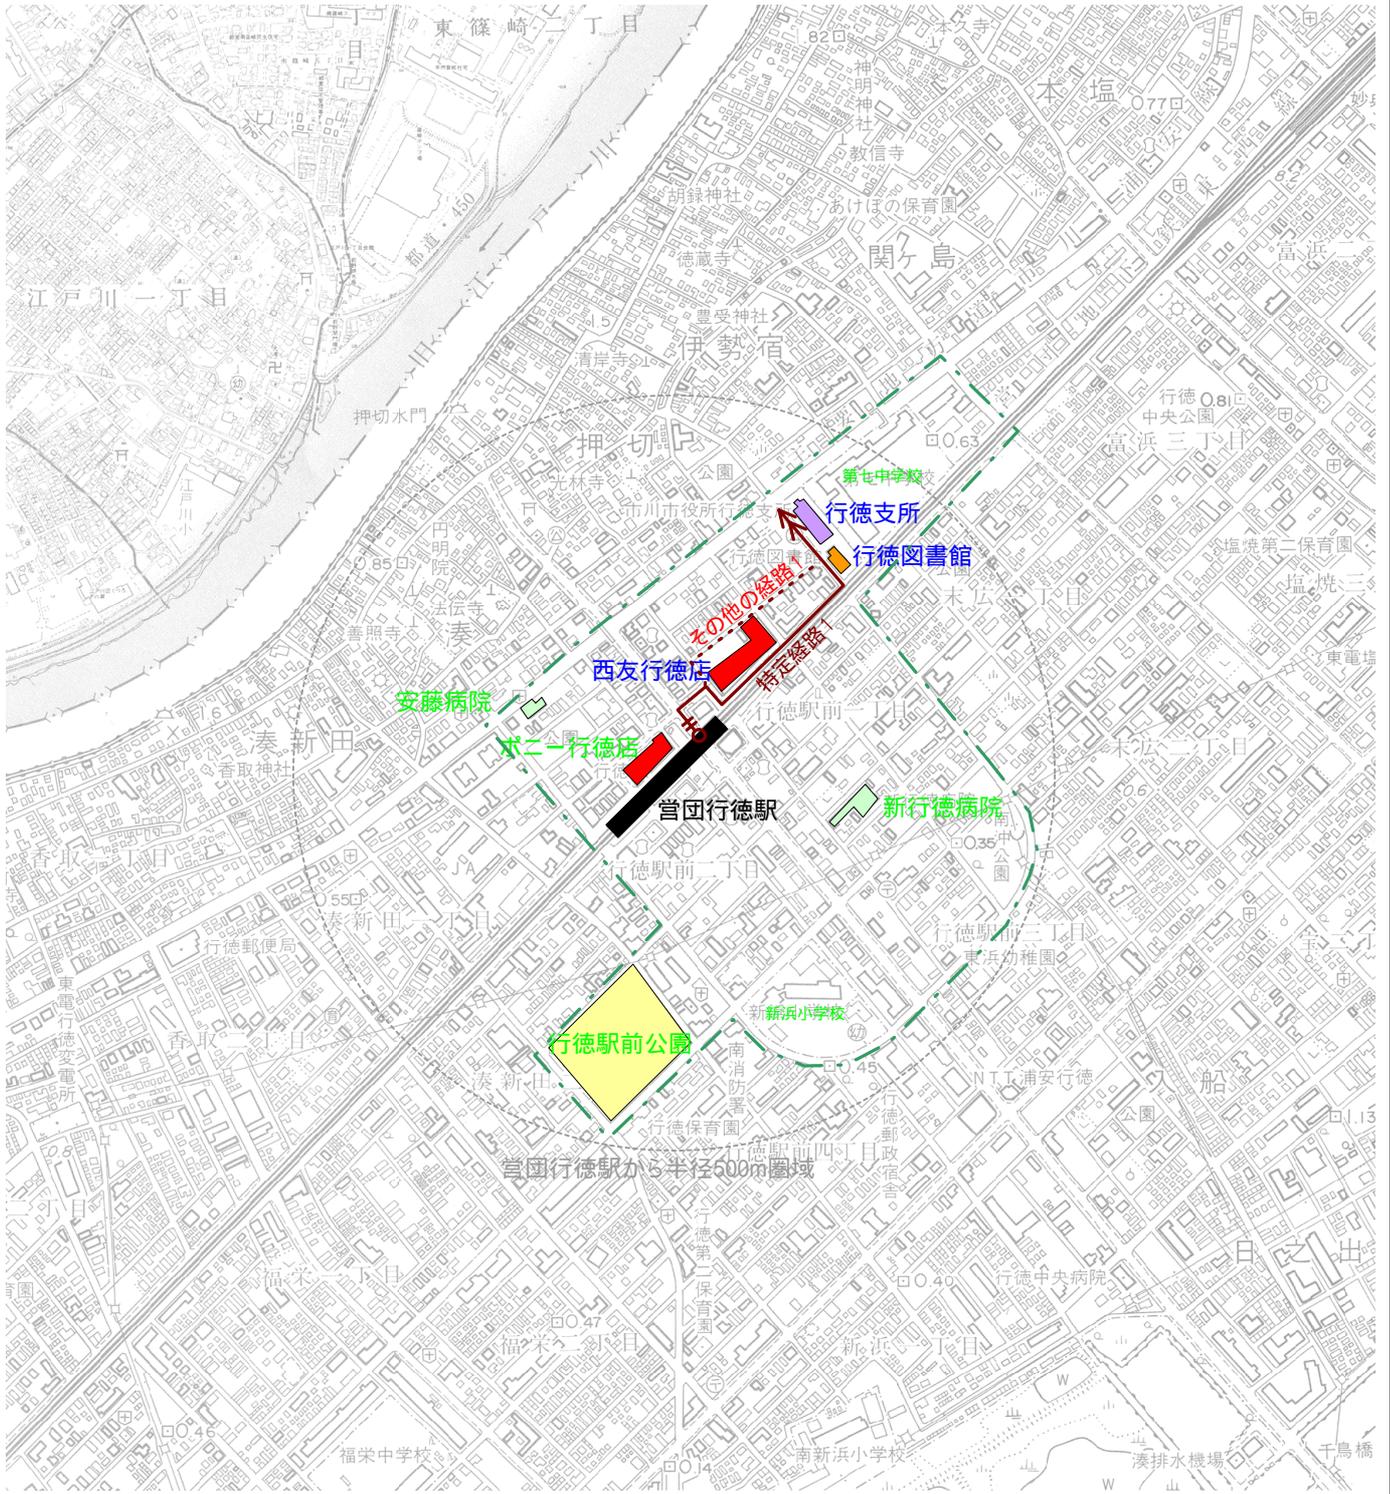

凡 例	
	公共施設等
	福祉施設等
	医療施設等
	教育文化施設等
	レクリエーション施設等
	商業施設等
	特定旅客施設
	特定旅客施設(地下)
	特定経路案
	その他の経路
	重点整備地区
青字:対象施設 緑字:その他施設	


0 500 1000m

S=1:10,000



N

市川市交通バリアフリー基本構想

**行徳駅地区  
重点整備地区・特定経路図**

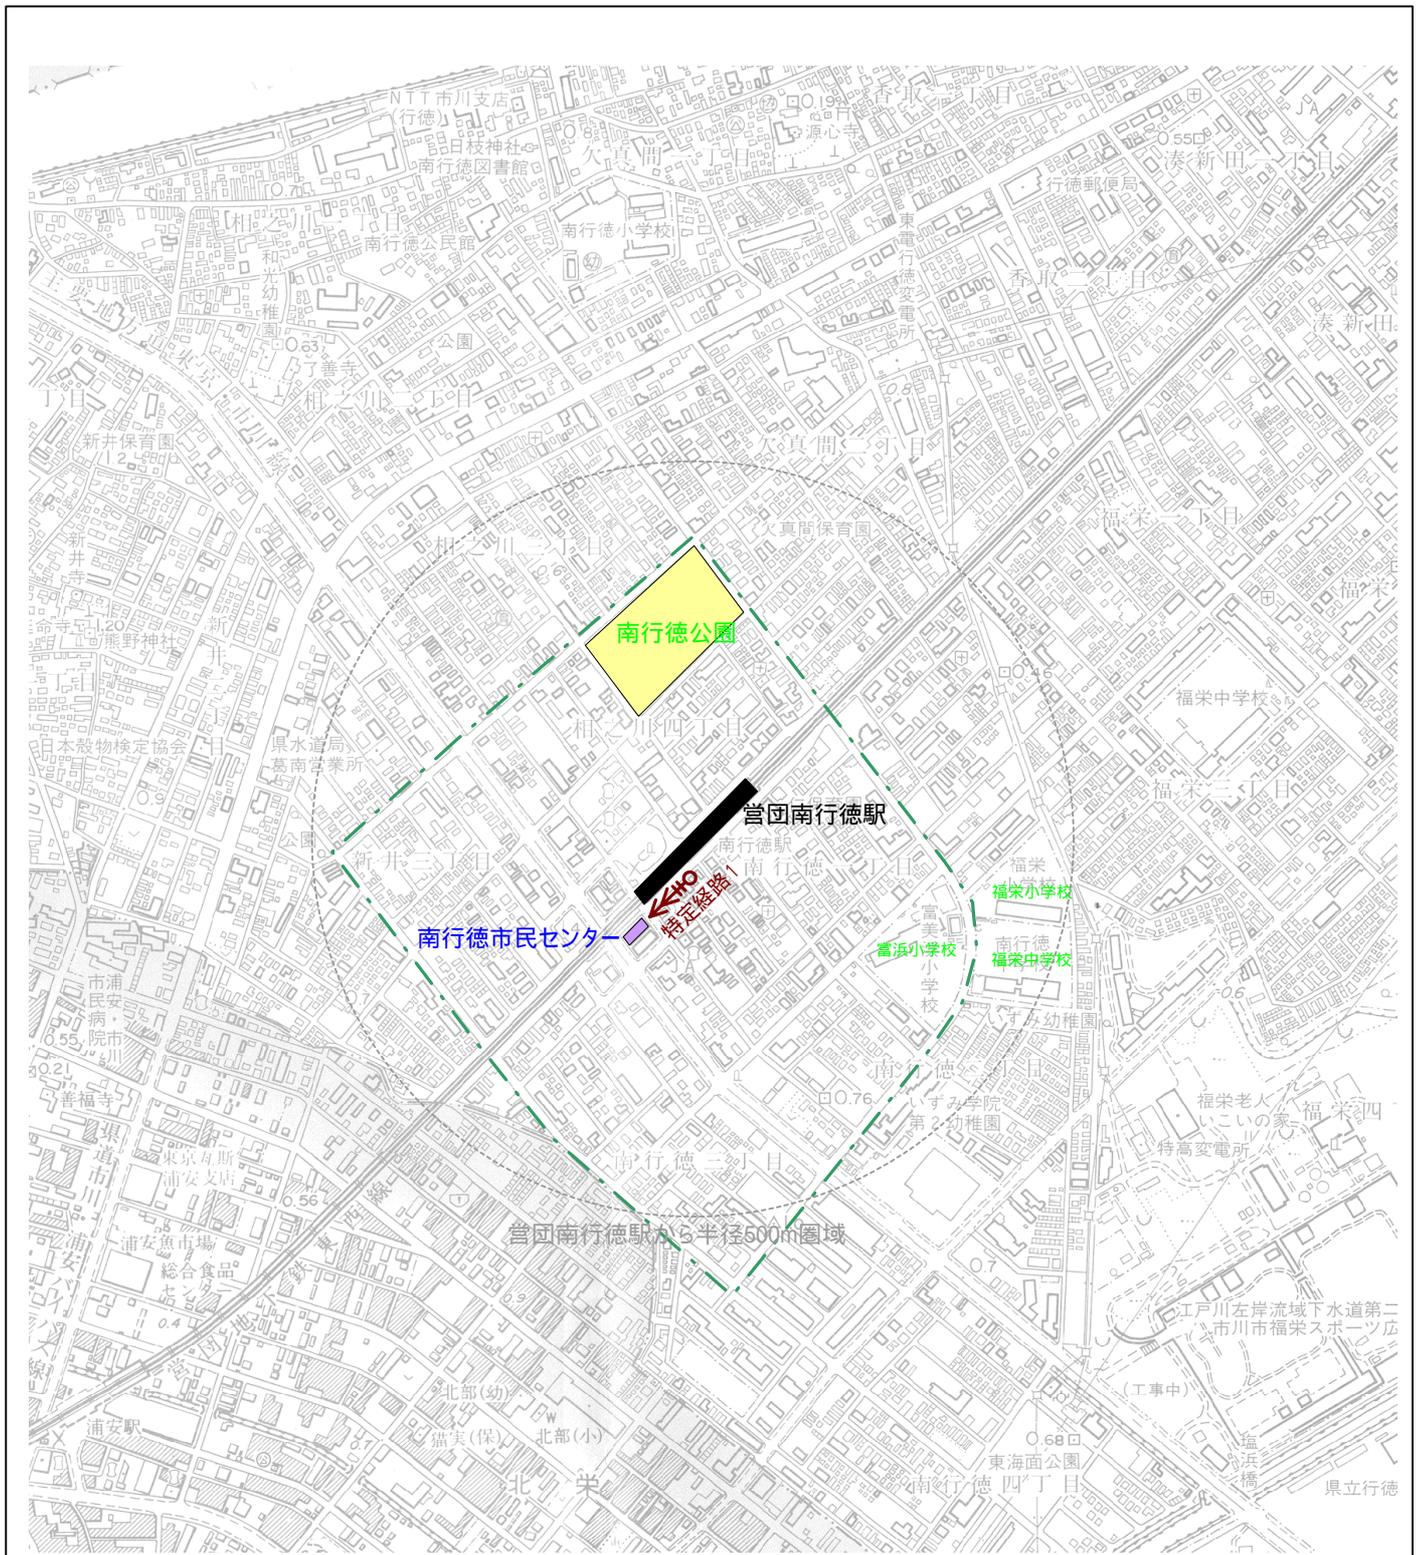

凡 例	
	公共施設等
	福祉施設等
	医療施設等
	教育文化施設等
	レクリエーション施設等
	商業施設等
	特定旅客施設
	特定旅客施設(地下)
	特定経路案
	その他の経路
	重点整備地区
青字	対象施設
緑字	その他施設

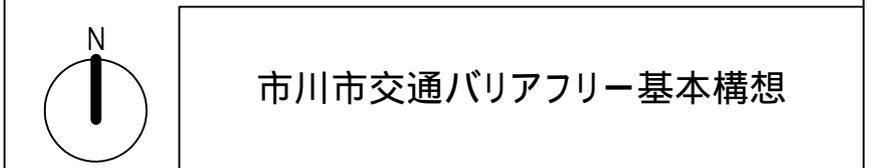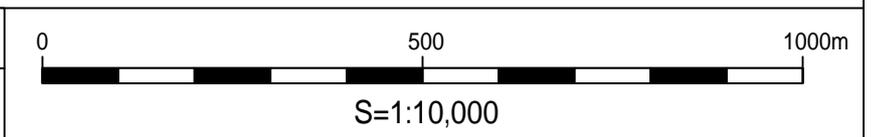

市川市交通バリアフリー基本構想

南行徳駅地区  
重点整備地区・特定経路図