



土地利用計画図

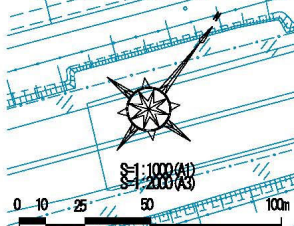

- 雨水供給処理施設取出位置 (案)
- 車両乗り入れ位置 (案)

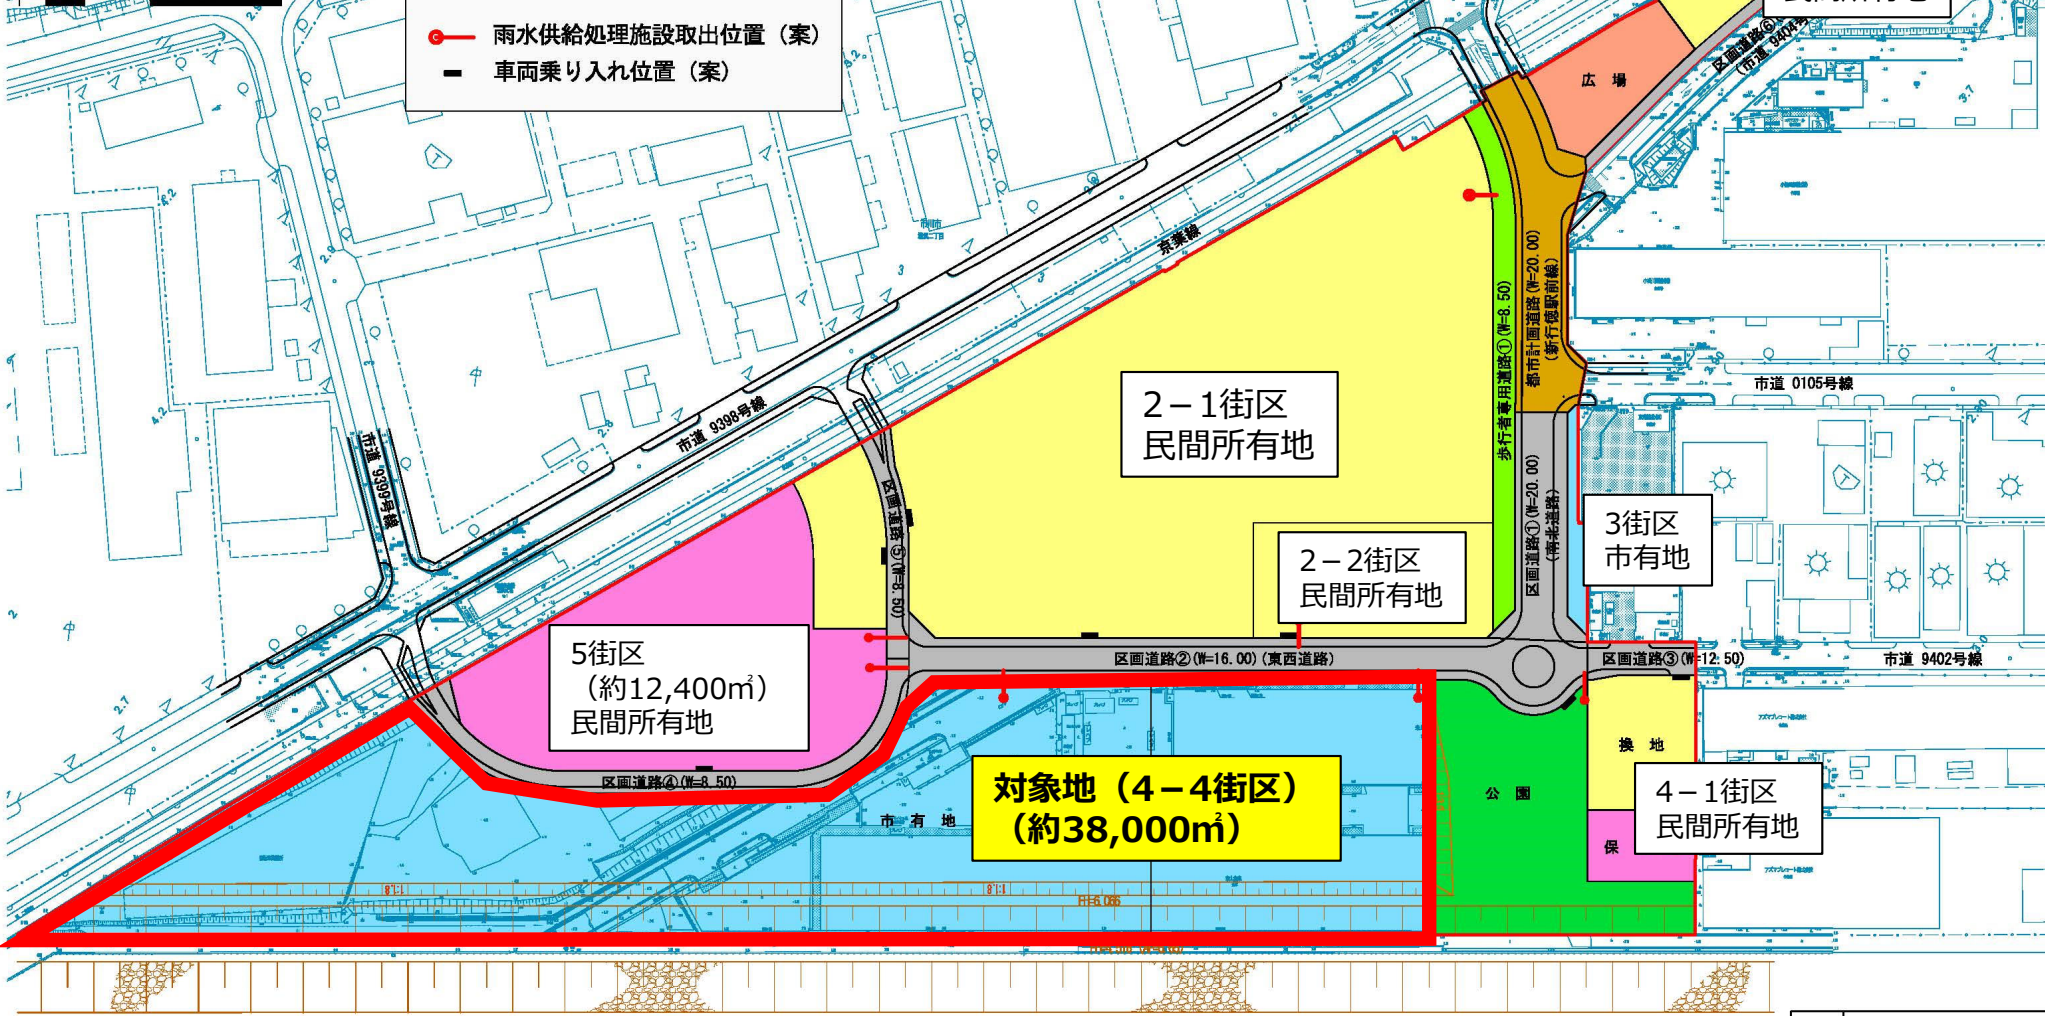

:対象エリア

工事名称	市町地区1期土地利用計画
工事種別	千葉県市川市地区第二丁目
図面種別	土地利用計画図
図面番号	参考図
縮尺	1:1000
内容表示	