


※外野フェンスを除く

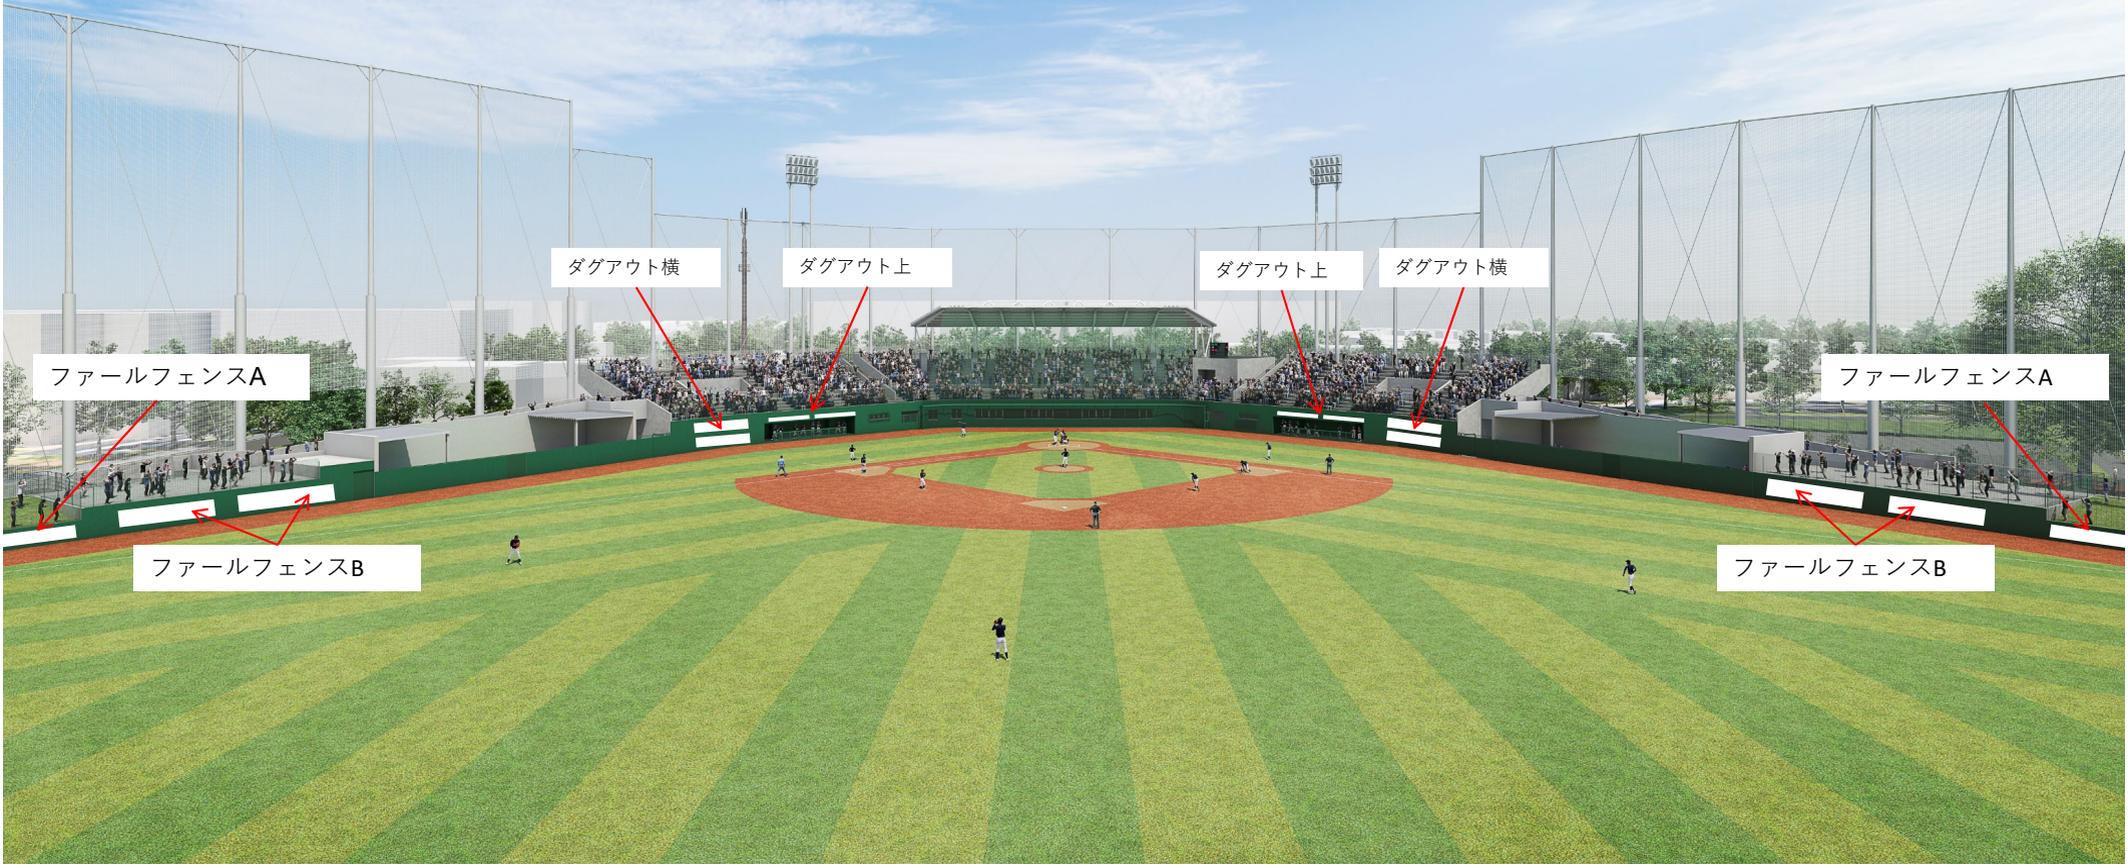

ダグアウト横

ダグアウト上

ダグアウト上

ダグアウト横

ファールフェンスA

ファールフェンスA

ファールフェンスB

ファールフェンスB