


国府台市民体育館東側屋外污水管外修繕仕様書

この仕様書は、市川市（以下「発注者」という。）が発注する下記の修繕に関して、受注者が当該修繕を履行するために必要な事項を定めるものとする。


- 1 件 名 国府台市民体育館東側屋外污水管外修繕
- 2 修繕目的 国府台市民体育館東側屋外污水管・污水枳が、老朽化によるたわみ、沈み、ずれ、破損が生じ、汚水が流れづらく、詰まりやすい状態であるため修繕を行うもの。
あわせて、陸上競技場管理棟男子便所雑排水管・雑排水枳内に木の根が大量に侵食し、水が流れづらく、詰まりやすい状態であるため修繕を行うもの。
- 3 修繕場所 市川市国府台1丁目6番4号
- 4 修繕期間 令和7年12月22日（月） ～ 令和8年3月31日（火）
- 5 作業時間 午前9時から午後5時まで
- 6 担当部署 市川市スポーツ施設課
住所：市川市国府台1丁目6番4号
- 7 修繕概要 ①国府台市民体育館東側屋外污水管、污水枳の撤去、設置（VP管）、地面の掘削、埋戻し、舗装ラインの復旧等の修繕を行うもの。
②国府台陸上競技場管理棟男子便所雑排水管、雑排水枳の撤去、設置（VP管）、地面の掘削、埋戻し等の作業を行うもの。
※別紙3内訳書参照
- 8 施行日 修繕は全体で約2ヵ月を見込んでいるが、管の入替作業による国府台市民体育館東側1階男子トイレ、シャワー室、2階北側男子トイレの使用停止期間は、原則令和8年1月26日（月）、2月16日（月）の休館日とする。さらに作業日が必要な場合は協議の上、決定する。
- 9 添付資料 別紙1 国府台市民体育館 位置図
別紙2 国府台市民体育館 館内平面図
別紙3 内訳書
別紙4 完了届
- 10 提出書類 ・着手届 ・工程表 ・納入仕様書 ・施工計画書
・修繕写真 ・完了届 ・その他必要なもの
- 11 その他
(1) 発注者は、本契約による作業の結果が、約款及び仕様書等に定めた業務の内容に適合しないことを認識した場合、当該不適合が受注者の責に帰すべき事由によるものであるときは、認

識した時点から 1 年以内の間に受注者に対する通知を行うことにより、受注者に対して履行の追完を請求し、又は履行の追完に代えて若しくは履行の追完とともに損害の賠償を請求することができる。


- (2) 発注者は、受注者の業務履行状況を不適当と認めた場合は、その理由を明示し業務の改善を受注者に求めることができる。
- (3) 受注者は、業務の履行に伴って事故が生じた場合には、直ちに発注者及び所轄警察署その他関係機関に報告するとともに応急処置を講ずるものとする。
- (4) 受注者は、この業務の履行に当たり、発注者又は第三者に損害を及ぼした場合は、発注者の責に起因する事由による場合を除いて、その損害賠償の責を負わなければならない。
- (5) 受注者は、業務の履行上知り得た秘密を第三者に漏らしてはならず、かつ、他の目的に使用してはならない。契約終了後も同様とする。
- (6) 業務の履行に当たっては、労働基準法その他関係法令を遵守しなければならない。
- (7) 受注者は、発注者と現地修繕箇所を確認後、書面にて協議を行った後に、発注を行うものとする。
- (8) この仕様書に定めのない事項及び疑義の生じた事項は、発注者と受注者がその都度協議の上、決定するものとする。

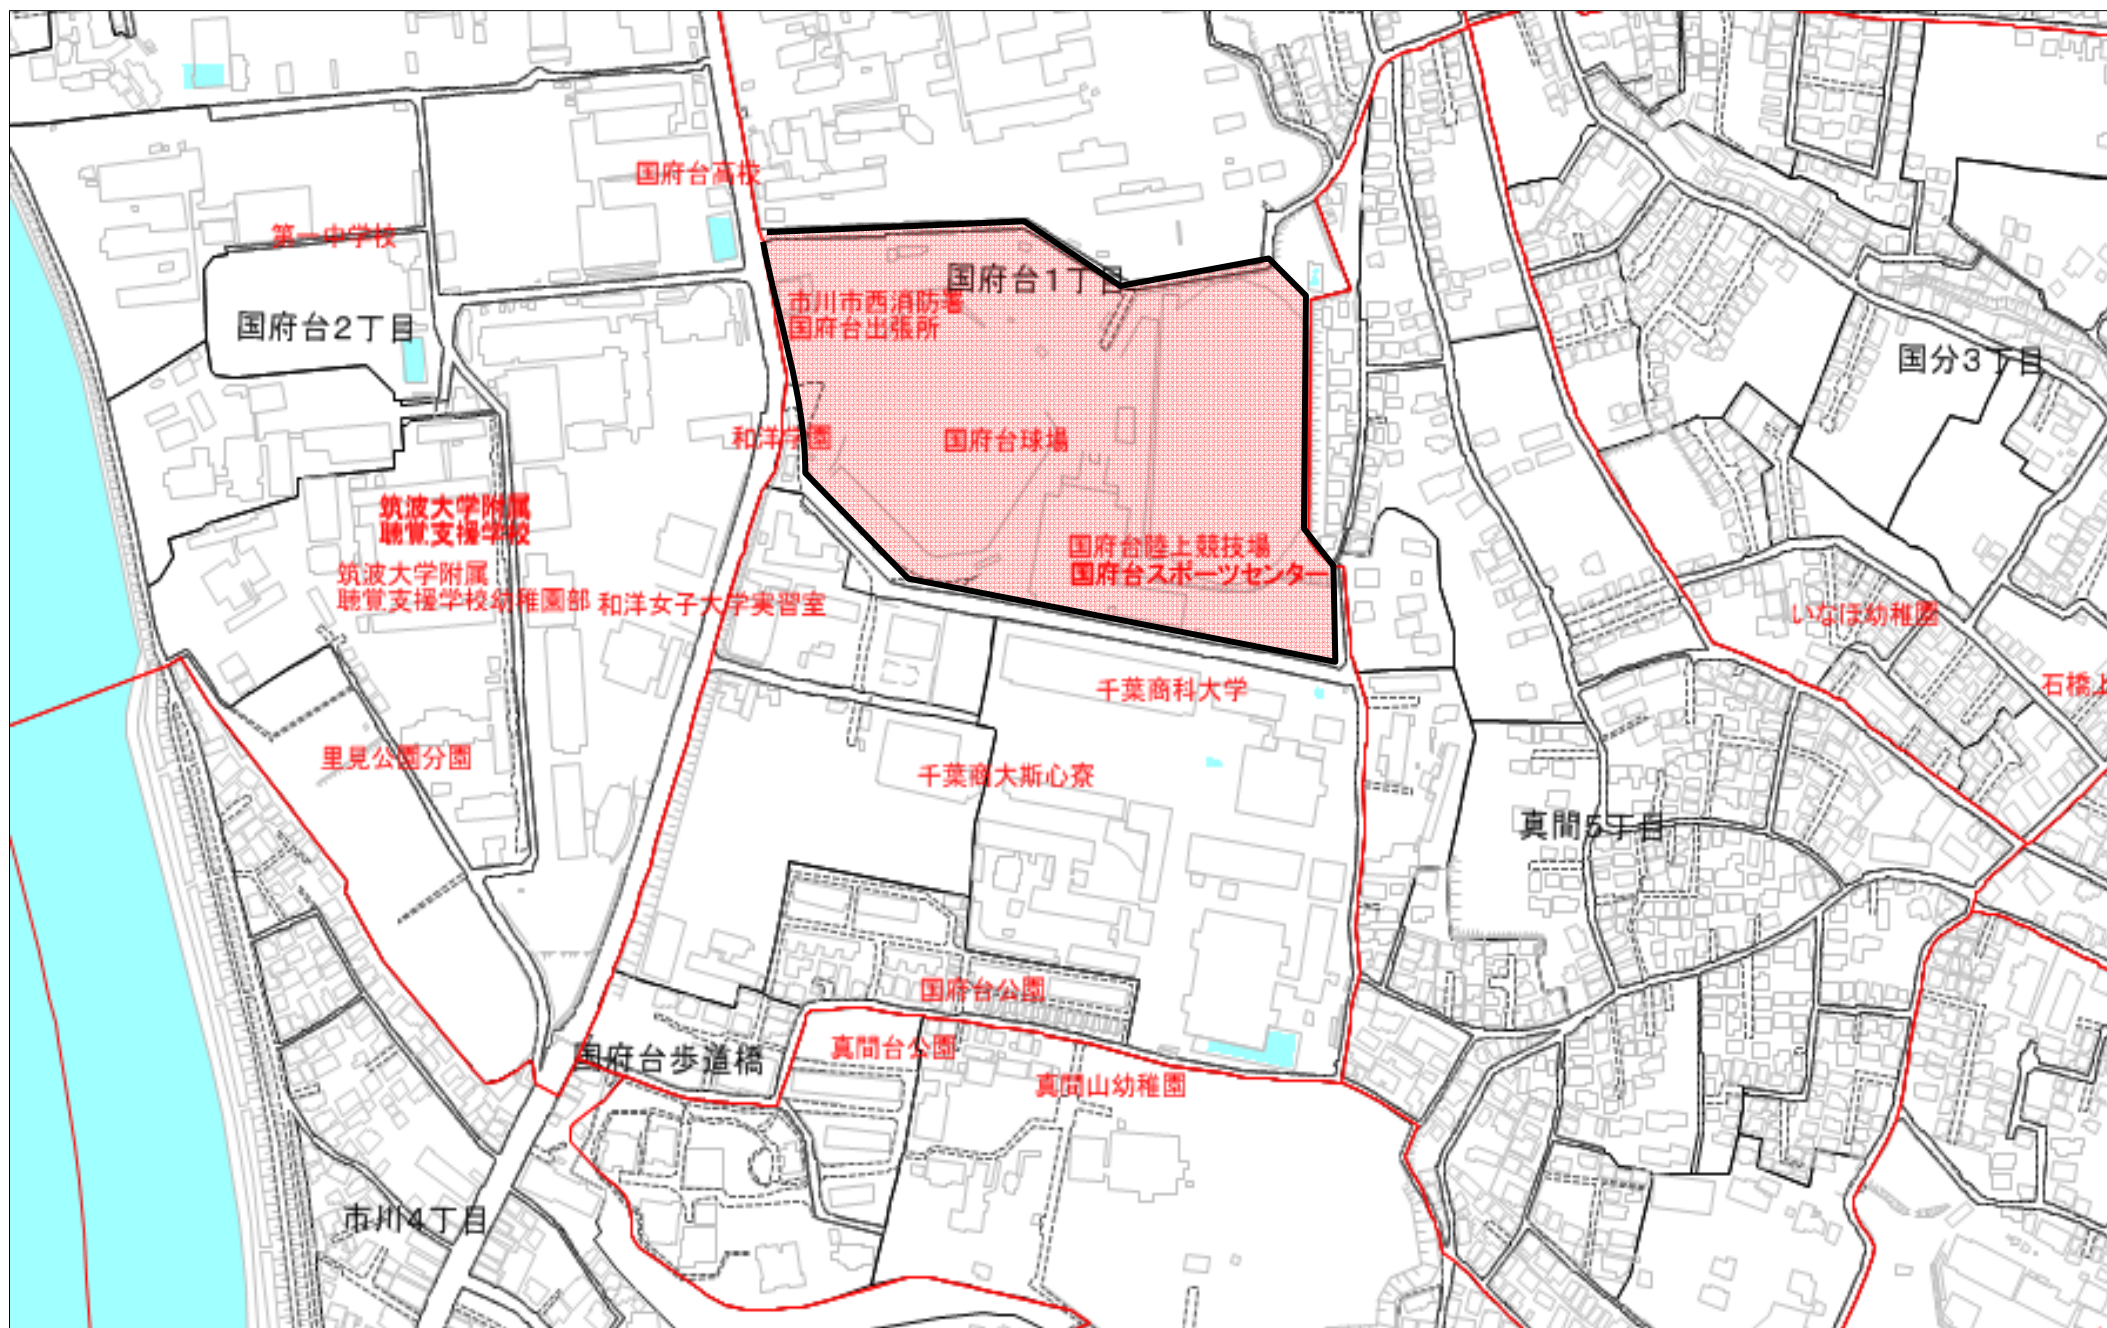


国府台市民体育館東側屋外污水管・污水枳 平面図

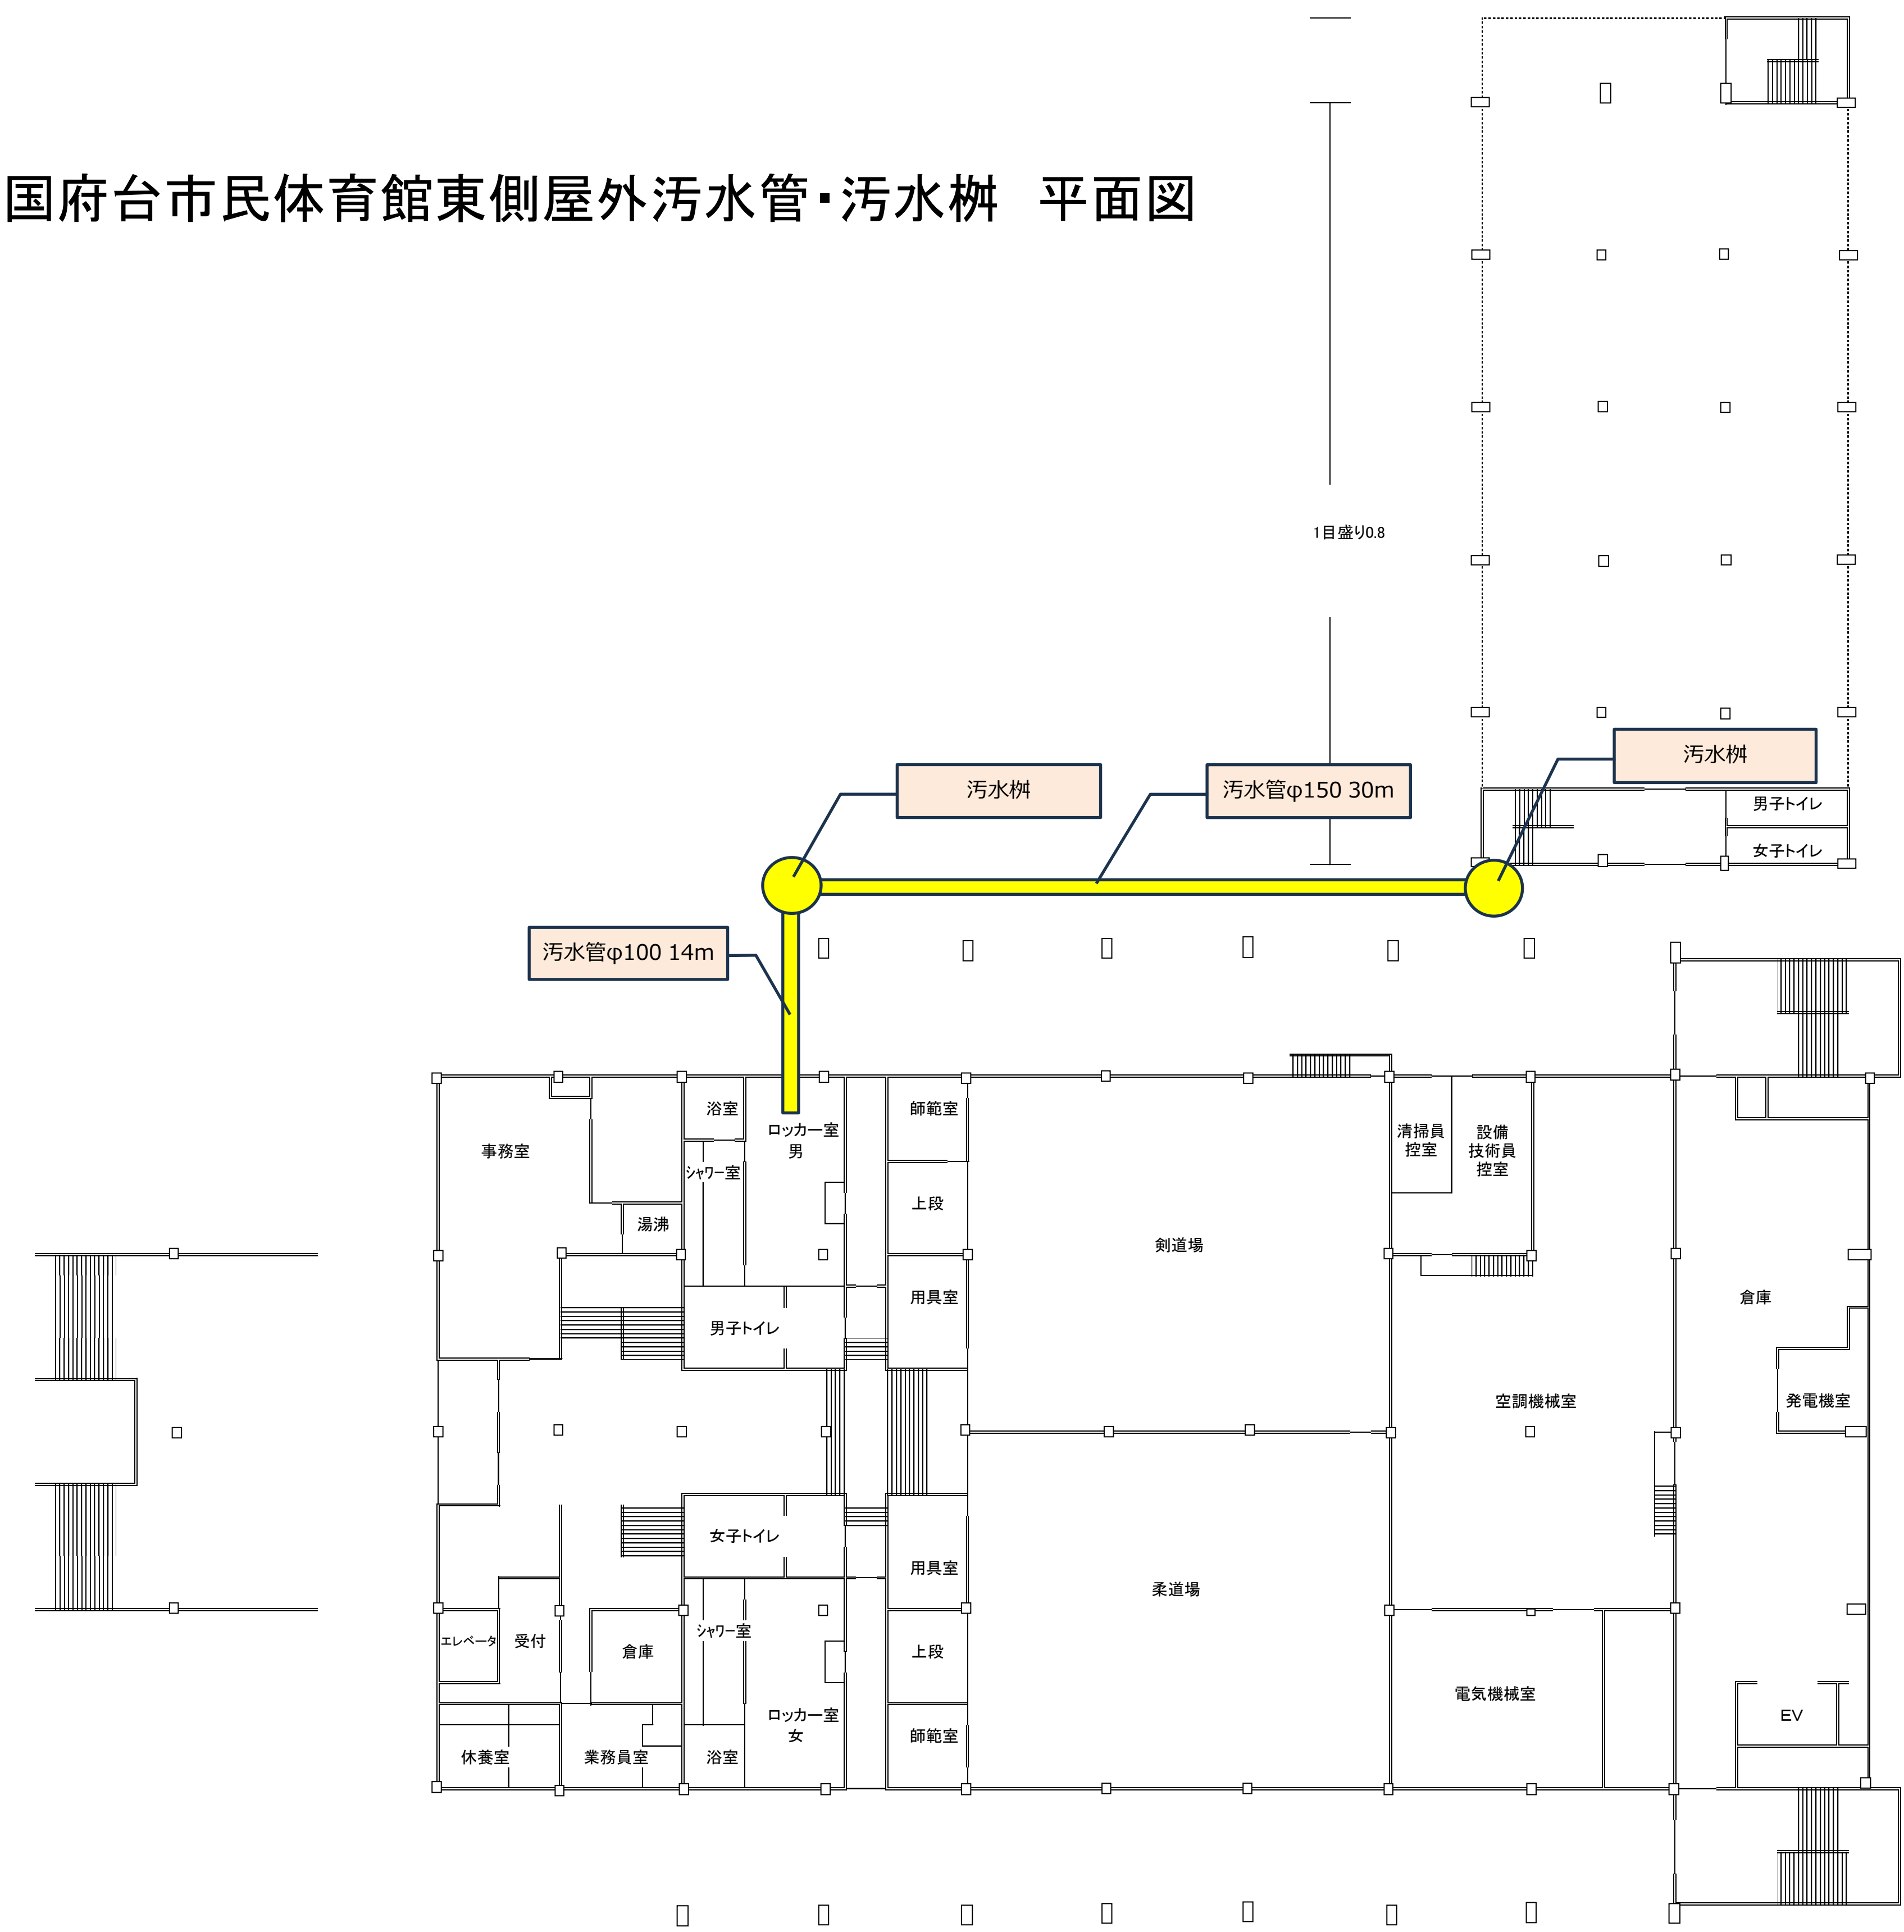

陸上競技場管理棟男子便所雑排水管・雑排水枳 平面図 ※自販機は12月中に移動予定

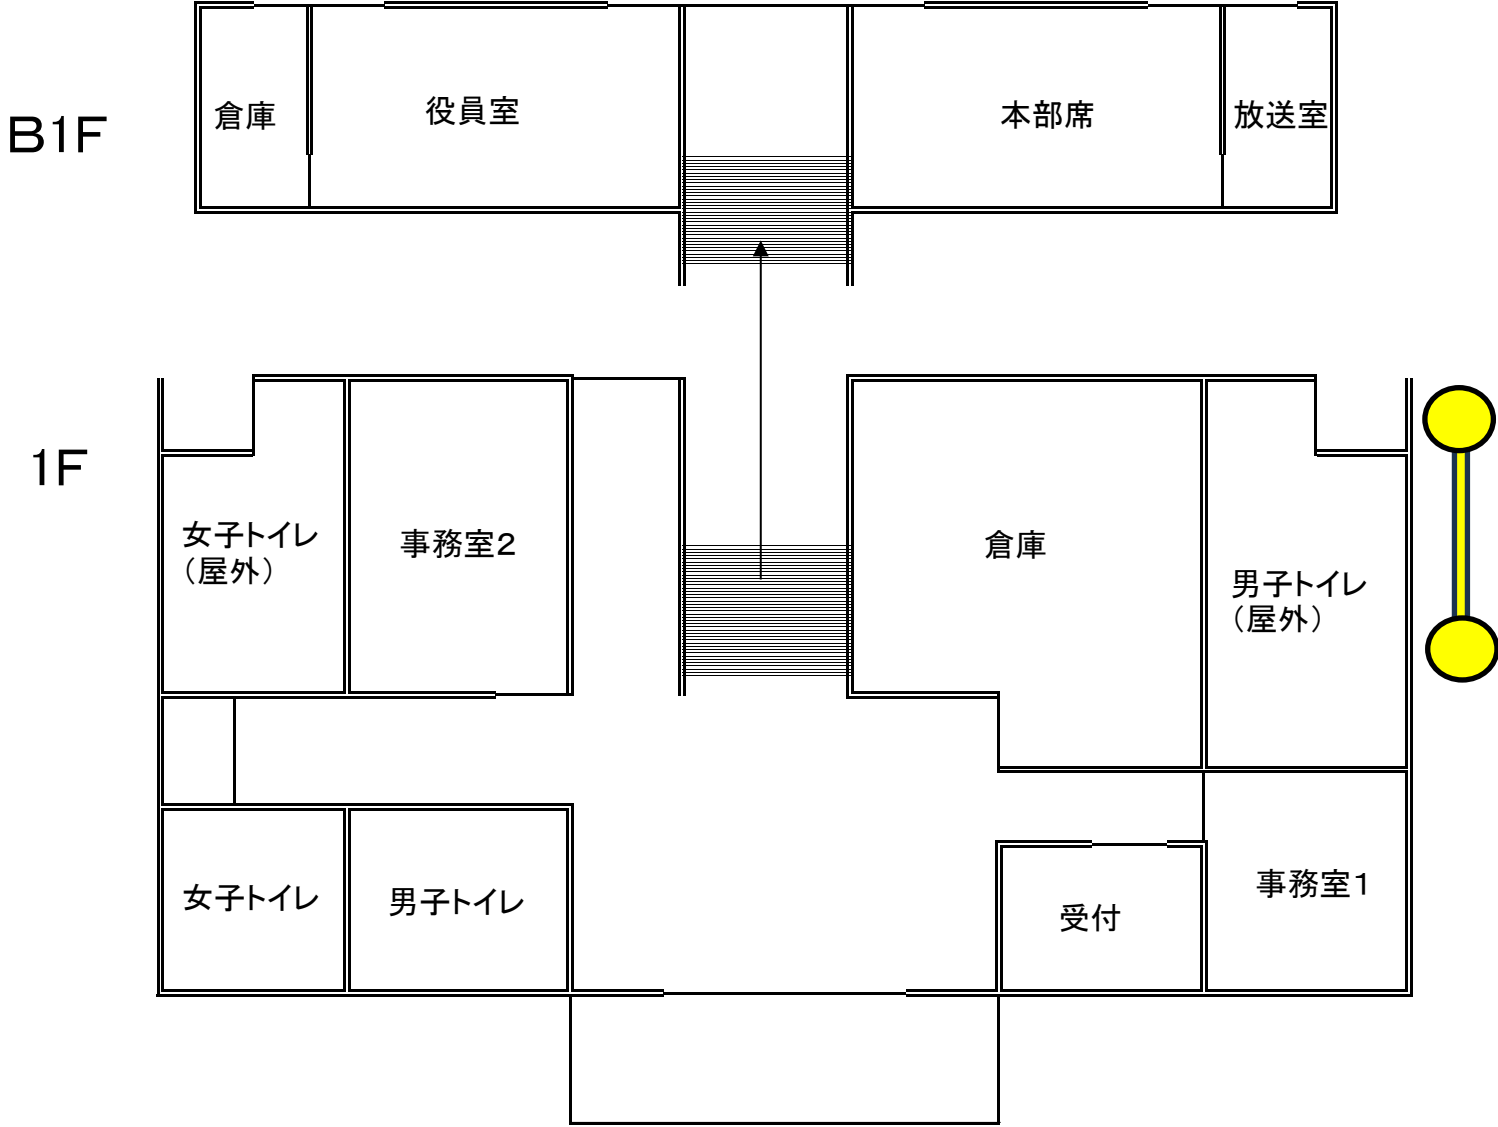

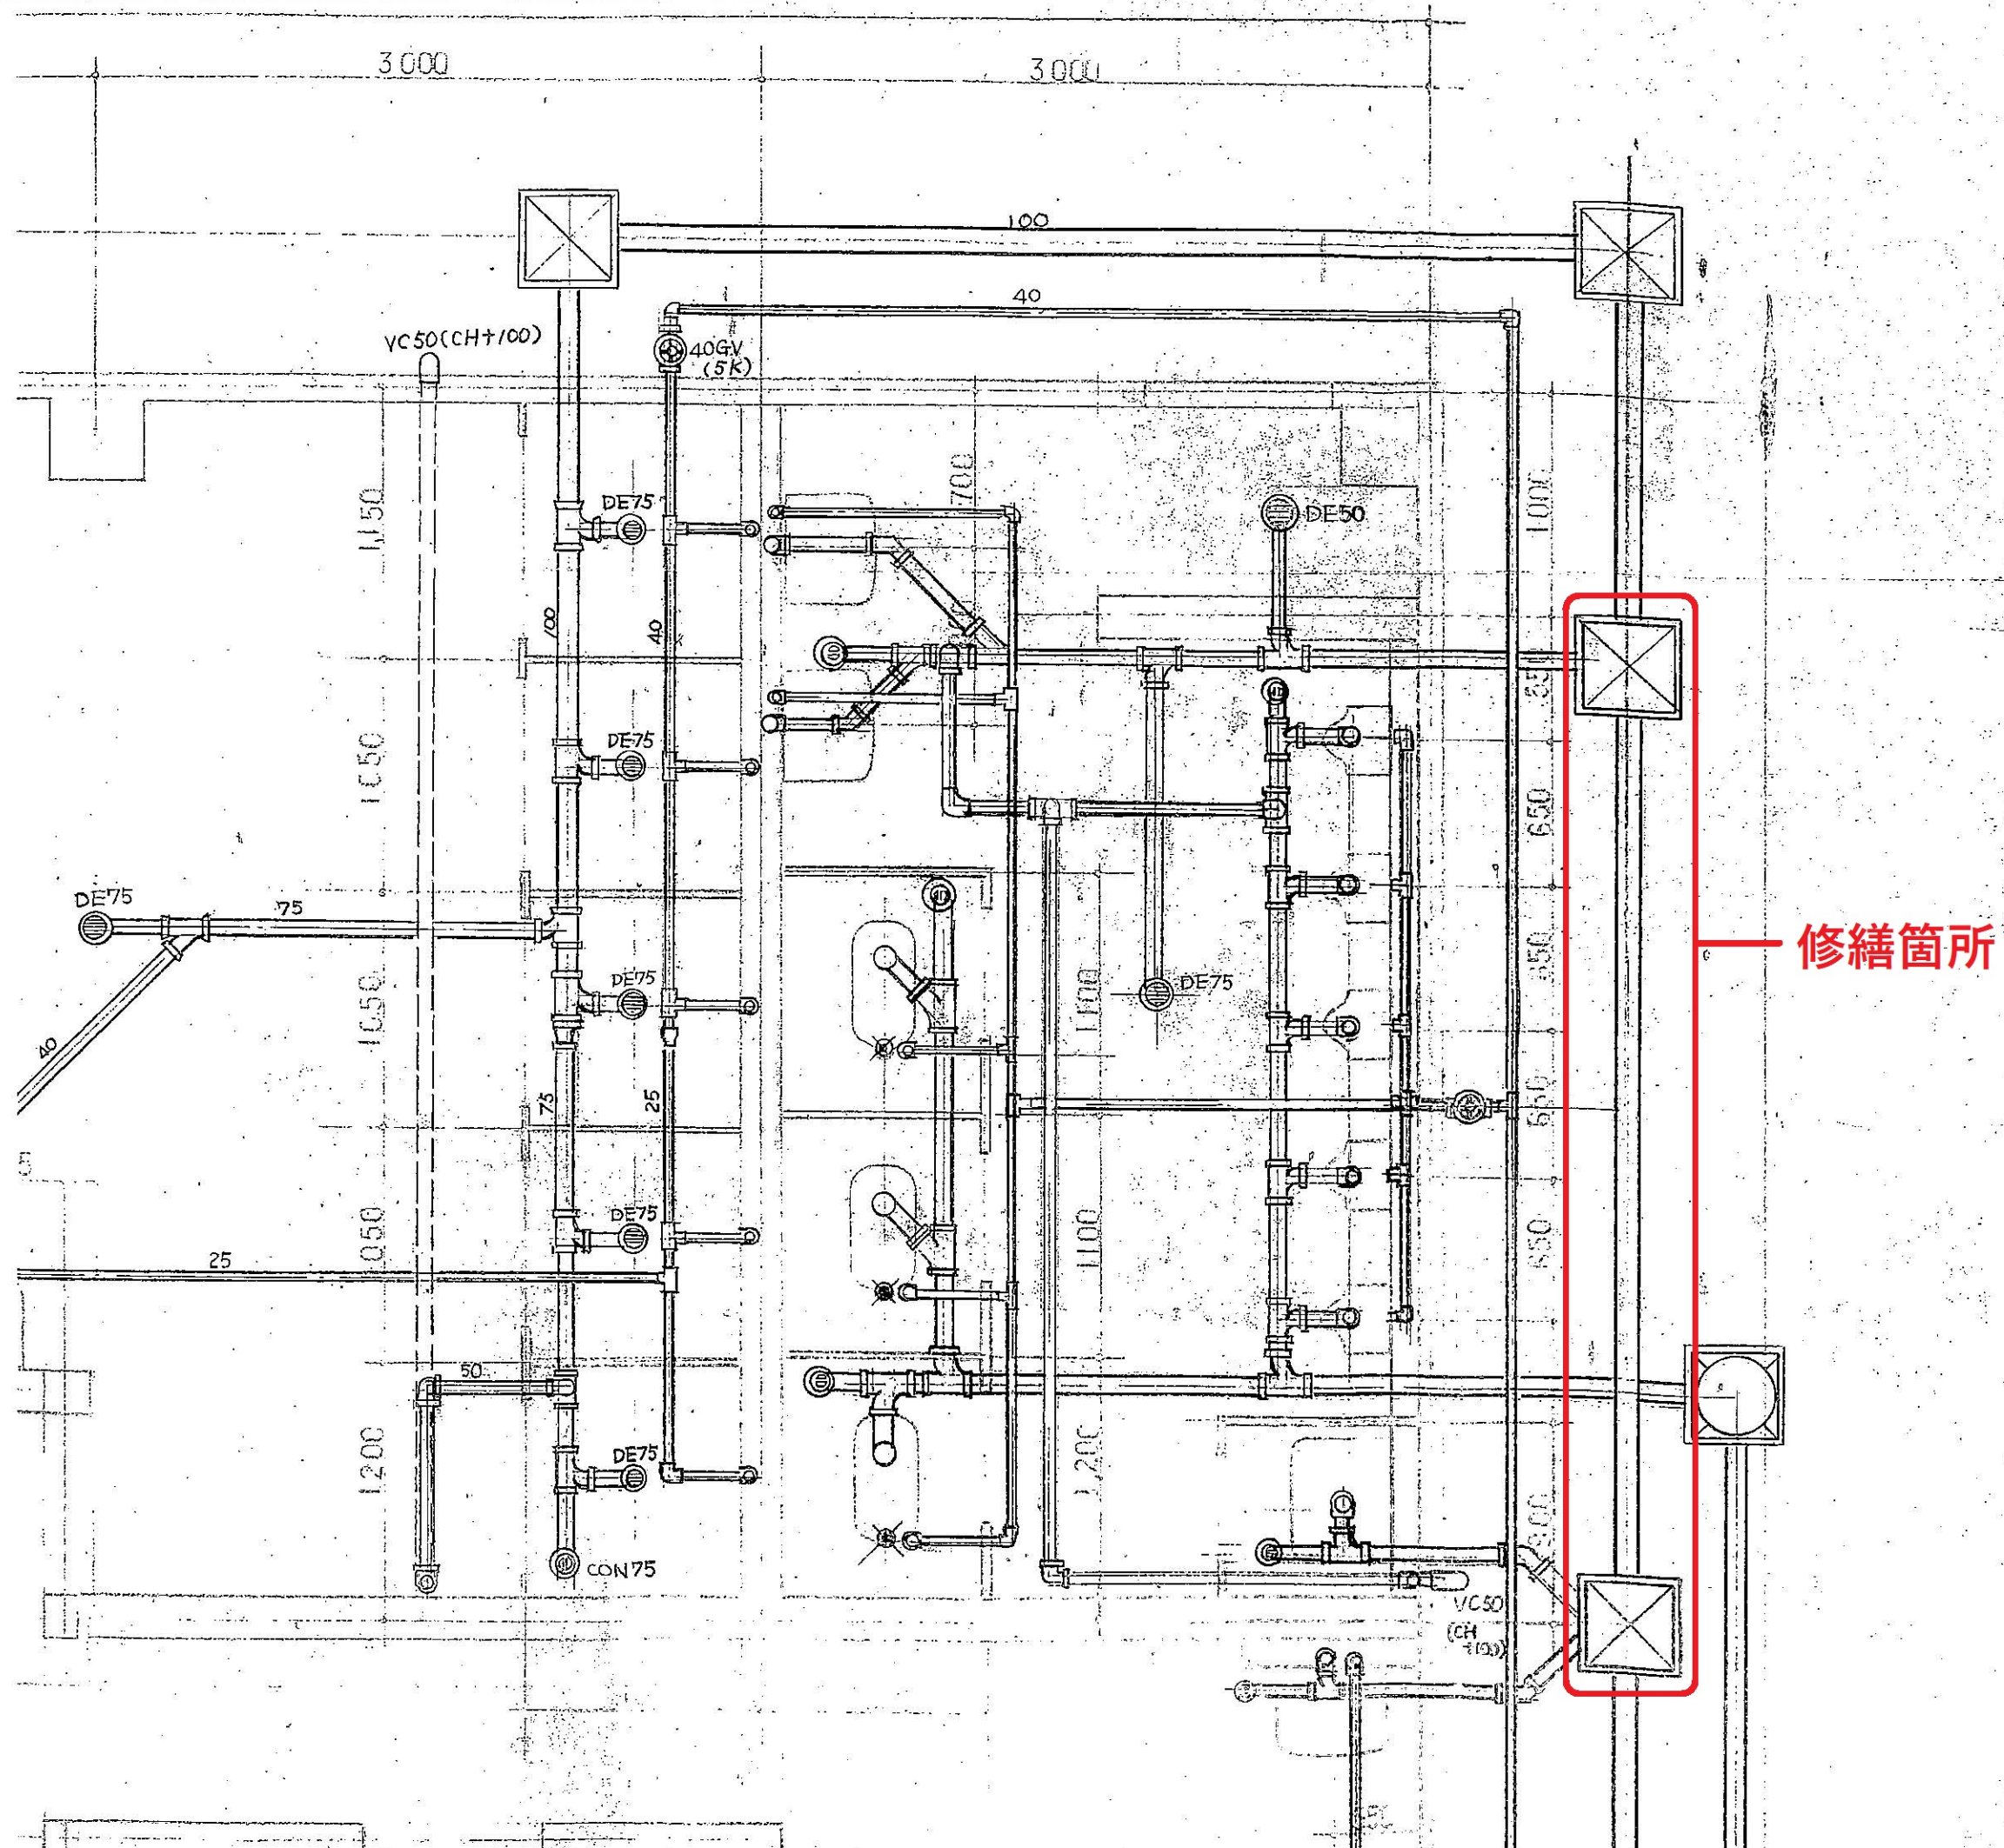

修繕内訳書

市川市国府台市民体育館東側屋外污水管外修繕

記号	名 称	摘 要	数量	単位	単価	金額(円)	備 考
1	国府台市民体育館東側屋外污水管・汚水柵修繕		1	式			
2	陸上競技場管理棟男子便所雑排水管・雑排水柵修繕		1	式			
	合計						

記号	名 称	摘 要	数量	単位	単価	金額(円)	備 考
1	アスファルトカッター		25.6	m			
	アスファルト撤去		0.5	m ³			
	コンクリートカッター		58.6	m			
	コンクリートはつり		8	m ³			
	掘削		32.5	m ³			
	既設污水管撤去	φ 150	30	m			
	既設污水管撤去	φ 100	14	m			
	既設污水柵撤去		2	箇所			
	新規污水配管設置	VP φ 150	30	m			
	新規污水配管設置	VP φ 100	14	m			
	新規污水柵設置		5	箇所			
	埋戻し		32.5	m ³			
	碎石入れ		7.1	m ³			
	コンクリート打設		8	m ³			
	アスファルト舗装復旧		0.5	m ³			
	舗装ライン復旧		4	箇所			
	雑材・消耗品		1	式			
	撤去材処分		1	式			
	諸経費		1	式			
	合計						

記号	名 称	摘 要	数量	単位	単価	金額(円)	備 考
2	アスファルトカッター		14	m			
	アスファルト撤去		0.5	m ³			
	掘削		6	m ³			
	既設雑排水柵撤去		2	箇所			
	既設雑排水管撤去	φ 100	5	m			
	新規雑排水柵設置		2	箇所			
	新規雑排水管設置	VP φ 100	5	m			
	埋戻し		6	m ³			
	碎石入れ		1.2	m ³			
	アスファルト塗装復旧		0.5	m ³			
	雑材・消耗品		1	式			
	撤去材処分		1	式			
	諸経費		1	式			
	合計						

完 了 届

令和 年 月 日

市 川 市 長 様

住所

氏名

印

下記のとおり業務が完了したので、届出をします。

1. 業 務 名 _____

2. 委 託 場 所 _____

3. 契約年月日 令和 年 月 日

4. 委 託 金 額 _____ 円 (単価契約の場合は
総額を記入してください)

5. 委 託 期 間 令和 年 月 日から

令和 年 月 日まで

6. 完了年月日 令和 年 月 日