


福栄4丁目障害福祉サービス事業所敷地平面図 (仮) S=1/250

市 川 市 福 栄 4 丁 目

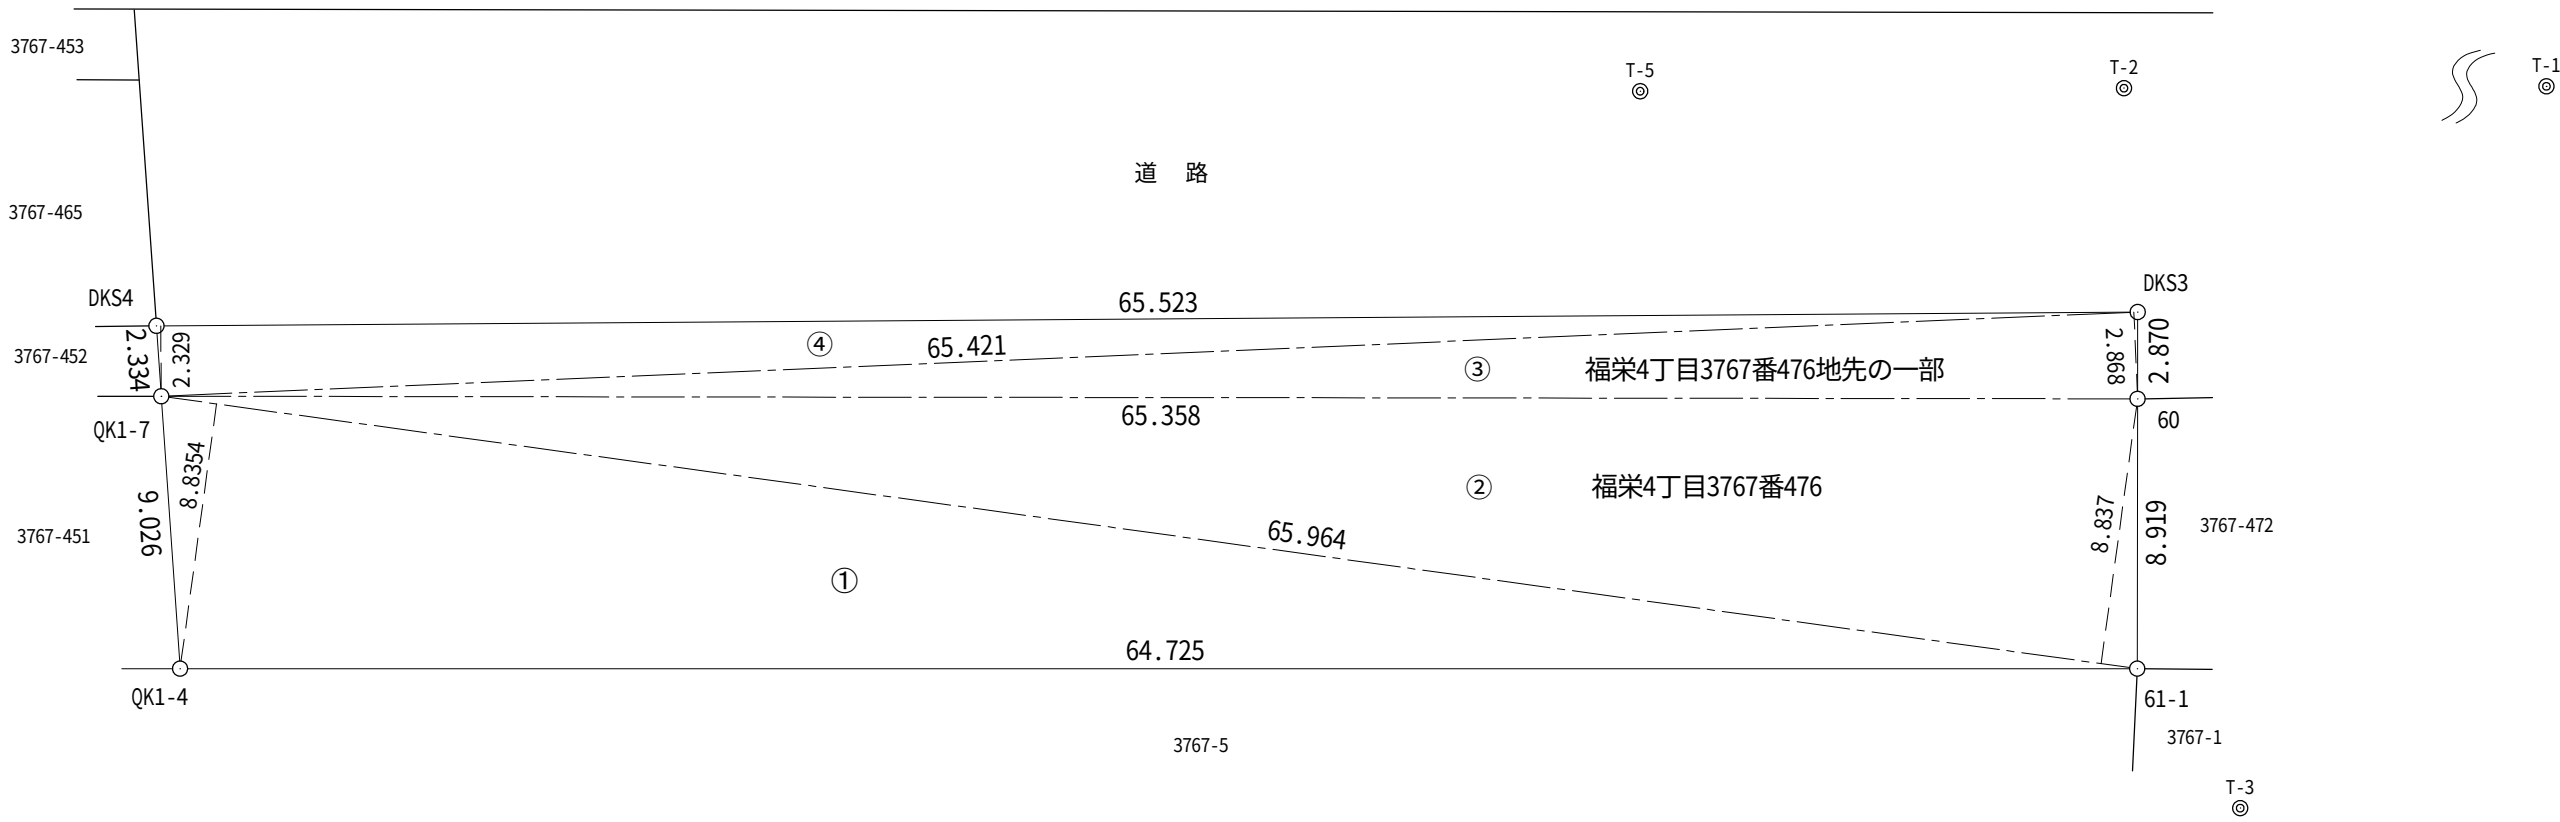

座 標 一 覧 表

点 名	X 座 標	Y 座 標	杭 種 別
6 1 - 1	4 6 6 . 7 8 6	4 5 8 . 3 5 7	県コンクリート杭
6 0	4 7 5 . 0 1 1	4 5 4 . 9 0 7	市コンクリート杭
Q K 1 - 7	4 4 9 . 7 3 4	3 9 4 . 6 3 5	市コンクリート杭
Q K 1 - 4	4 4 1 . 6 7 6	3 9 8 . 7 0 1	市コンクリート杭
D K S 3	4 7 7 . 6 5 8	4 5 3 . 7 9 7	市コンクリート杭
D K S 4	4 5 1 . 8 1 8	3 9 3 . 5 8 4	市コンクリート杭
T - 1	4 9 1 . 5 9 5	4 6 7 . 6 2 4	金属鈹
T - 2	4 8 4 . 3 0 3	4 5 0 . 5 0 7	金属鈹
T - 3	4 6 3 . 8 5 6	4 6 3 . 2 8 5	金属鈹
T - 5	4 7 8 . 0 0 3	4 3 5 . 8 0 2	金属鈹

求 積 表

地番	全体面積		
符号	底 辺	高 さ	倍 面 積
①	65.964	8.8354	582.818326
②	65.964	8.8370	582.923868
③	65.421	2.8680	187.627428
④	65.523	2.3290	152.603067
合 計			1505.972689
合計面積			752.986345
地 積			752.98 m ²

求 積 表

地番	福栄4丁目3767番476		
符号	底 辺	高 さ	倍 面 積
①	65.964	8.8354	582.818326
②	65.964	8.8370	582.923868
合 計			1165.742194
合計面積			582.871097
地 積			582.87 m ²

求 積 表

地番	福栄4丁目3767番476地先の一部		
符号	底 辺	高 さ	倍 面 積
③	65.421	2.8680	187.627428
④	65.523	2.3290	152.603067
合 計			340.230495
合計面積			170.115248
地 積			170.11 m ²