

## 修繕仕様書

1. 件名 市川市立行徳小学校外 4 校給食室照明修繕
2. 施工場所 市川市富浜 1 丁目 1 番 40 号外 4 箇所
3. 施工期間 令和 8 年 4 月 15 日 から 令和 8 年 9 月 30 日 まで
4. 施工内容 行徳小学校外 4 校における給食室の照明について LED 化するもの。

行徳小学校	LSS9-4-30	3	台
	LSS9MP/RP-2-07	1	台
	LSS9MP/RP-4-30	4	台
	LSS9MP/RP-4-64	32	台
第七中学校	LSS9-4-30	17	台
	LSS9-4-48	4	台
	LBF3MP/RP-2-06	1	台
	LSS9MP/RP-4-64	61	台
	LED 避難口誘導灯	10	台
	LED 避難通路誘導灯	2	台
鶴指小学校	LSS9-4-30	3	台
	LSS9MP/RP-4-64	24	台
稲荷木小学校	LSS9-2-15	2	台
	LSS9MP/RP-2-07	1	台
	LSS9MP/RP-4-30	9	台
	LBF3MP/RP-4-26	4	台
	LSS9MP/RP-4-64	37	台
須和田の丘支援学校	LSS9-4-30	2	台
	LSS9-4-48	1	台
	LSS9MP/RP-4-30	1	台
	LSS1MP/RP-4-30	2	台
	LSS9MP/RP-4-64	13	台

※既設の LED 照明器具は取り外して市に引き渡すこと。

※スイッチは本件に含めないが、不具合や破損を確認した場合には書面にまとめて報告すること。

5. 提出書類および図書等

- (1) 着手届 (1部)
- (2) 施工計画書 (1部)
- (3) 業務責任者通知書 (1部)
- (4) 完了届 (1部)
- (5) 報告書(施工写真含) (1部)

6. 配置技術者、現場代理人

本修繕を迅速、確実に処理でき得る技量を有し、かつ安全で円滑な作業管理を行い得る人格及び経験を有する技術者を配置させ、担当部署と連絡を緊密に取り修繕の推進を図ること。

7. 施工条件

すべての作業は、仕様書および契約書によって実施しなければならない。また、これらに明示されていない施行条件および明示条件が不明確な施行条件については、市川市電気設備工事共通仕様書、国土交通省の電気設備工事監理指針に準拠するものとし、その他特に定めのない事項については日本産業規格(JIS)、または関係諸規格とする。疑義が生じた事項については担当部署と協議し決定するものとする。

なお、給食室であることを十分理解し、調査や施工等で立ち入る際は必要に応じて検便や、白衣などを着用した衛生面に配慮した作業を行い、現場管理や清掃を都度行うよう努めること。

8. 作業日時

作業時間は、原則午前8時半から午後5時までとするが、工程上やむを得ない場合は、学校側と協議し、調整しなければならない。

9. 安全管理

- (1) 受注者は、常に安全対策に留意し、労働安全衛生規則等に定める現場管理を行うと共に、その他の関係法令に対しても十分留意し、事故の未然防止に努めなければならない。特に、学校施設であるため、生徒、職員等が居ながらの施工であることに配慮し、生徒等の安全対策に十分配慮しなければならない。
- (2) 資機材の搬出入時には誘導などを行い、十分な安全対策を講じなければならない。
- (3) 受注者の判断において、施工現場が危険なため立ち入りを禁止する必要がある場合は、予め監督職員の承諾を受け、その区域を適切に防護すると共に、立ち入り禁止標示の処理を講じなければならない。

## 10. 危険防止

作業前には危険予知活動を行い、作業場や作業中に発生する恐れのある危険について、作業員に周知すること。作業中は、所要の人員を配置し、現場内の整理整頓および十分な危険防止処置を施すとともに事故防止に努めなければならない。

## 11. 写真撮影

- (1) 受注者は業務遂行にあたり、各作業を明確に把握できるように作業前・作業中・作業完了後の写真を実施項目ごとに同位置から撮影し、アルバムに整理して完了報告書と共に提出すること。
- (2) 施工後外部から明視できなくなる箇所については、施工状況が明確に確認できるように撮影しなければならない。
- (3) 納入品および撤去品についても写真（新旧を並べた状態が望ましい）を撮影すること。
- (4) 産業廃棄物の発生がある場合には、運搬車両、搬出状況、処分場許可看板、搬入状況、荷台の積み降ろし前後を撮影すること
- (5) これらに要する経費は受注者の負担とする。

## 12. 廃材処分



産業廃棄物及び発生材等については受注者が責任をもって処分するものとし、産業廃棄物管理票（マニフェスト伝票）を発行する際にはD票（写し）の提出までをもって処分完了の証明とすることができる。（E票も提出すること）。

## 13. 前各号に定める場合の他、施工中は必要に応じて監督職員が指示する現場管理を行わなければならない。

## 14. その他


- (1) 受注者は、施工材料等の品質管理を行わなければならない。
- (2) 機器の選定にあたっては、同等品または後継機とし、納入機器の承諾を発注者より受けてから手配を行うこと。
- (3) 計画書や報告書等、複数頁の書面を発注者に提出する際、受注者は両面印刷により、極力、用紙枚数を削減すること。
- (4) 引き渡し日から起算して1年の間に受注者の施工に起因する不具合を生じた場合は、無償にて迅速な修理または是正を行うこと。

- (5) 受注者は、作業の実施にあたり、第三者に損害を及ぼしたときは、その損害を賠償するものとする。
- (6) 本仕様書に定めのない事項、及び疑義の生じた事項への対応については、発注者と受注者が都度書面をもって協議のうえ、定めるものとする。

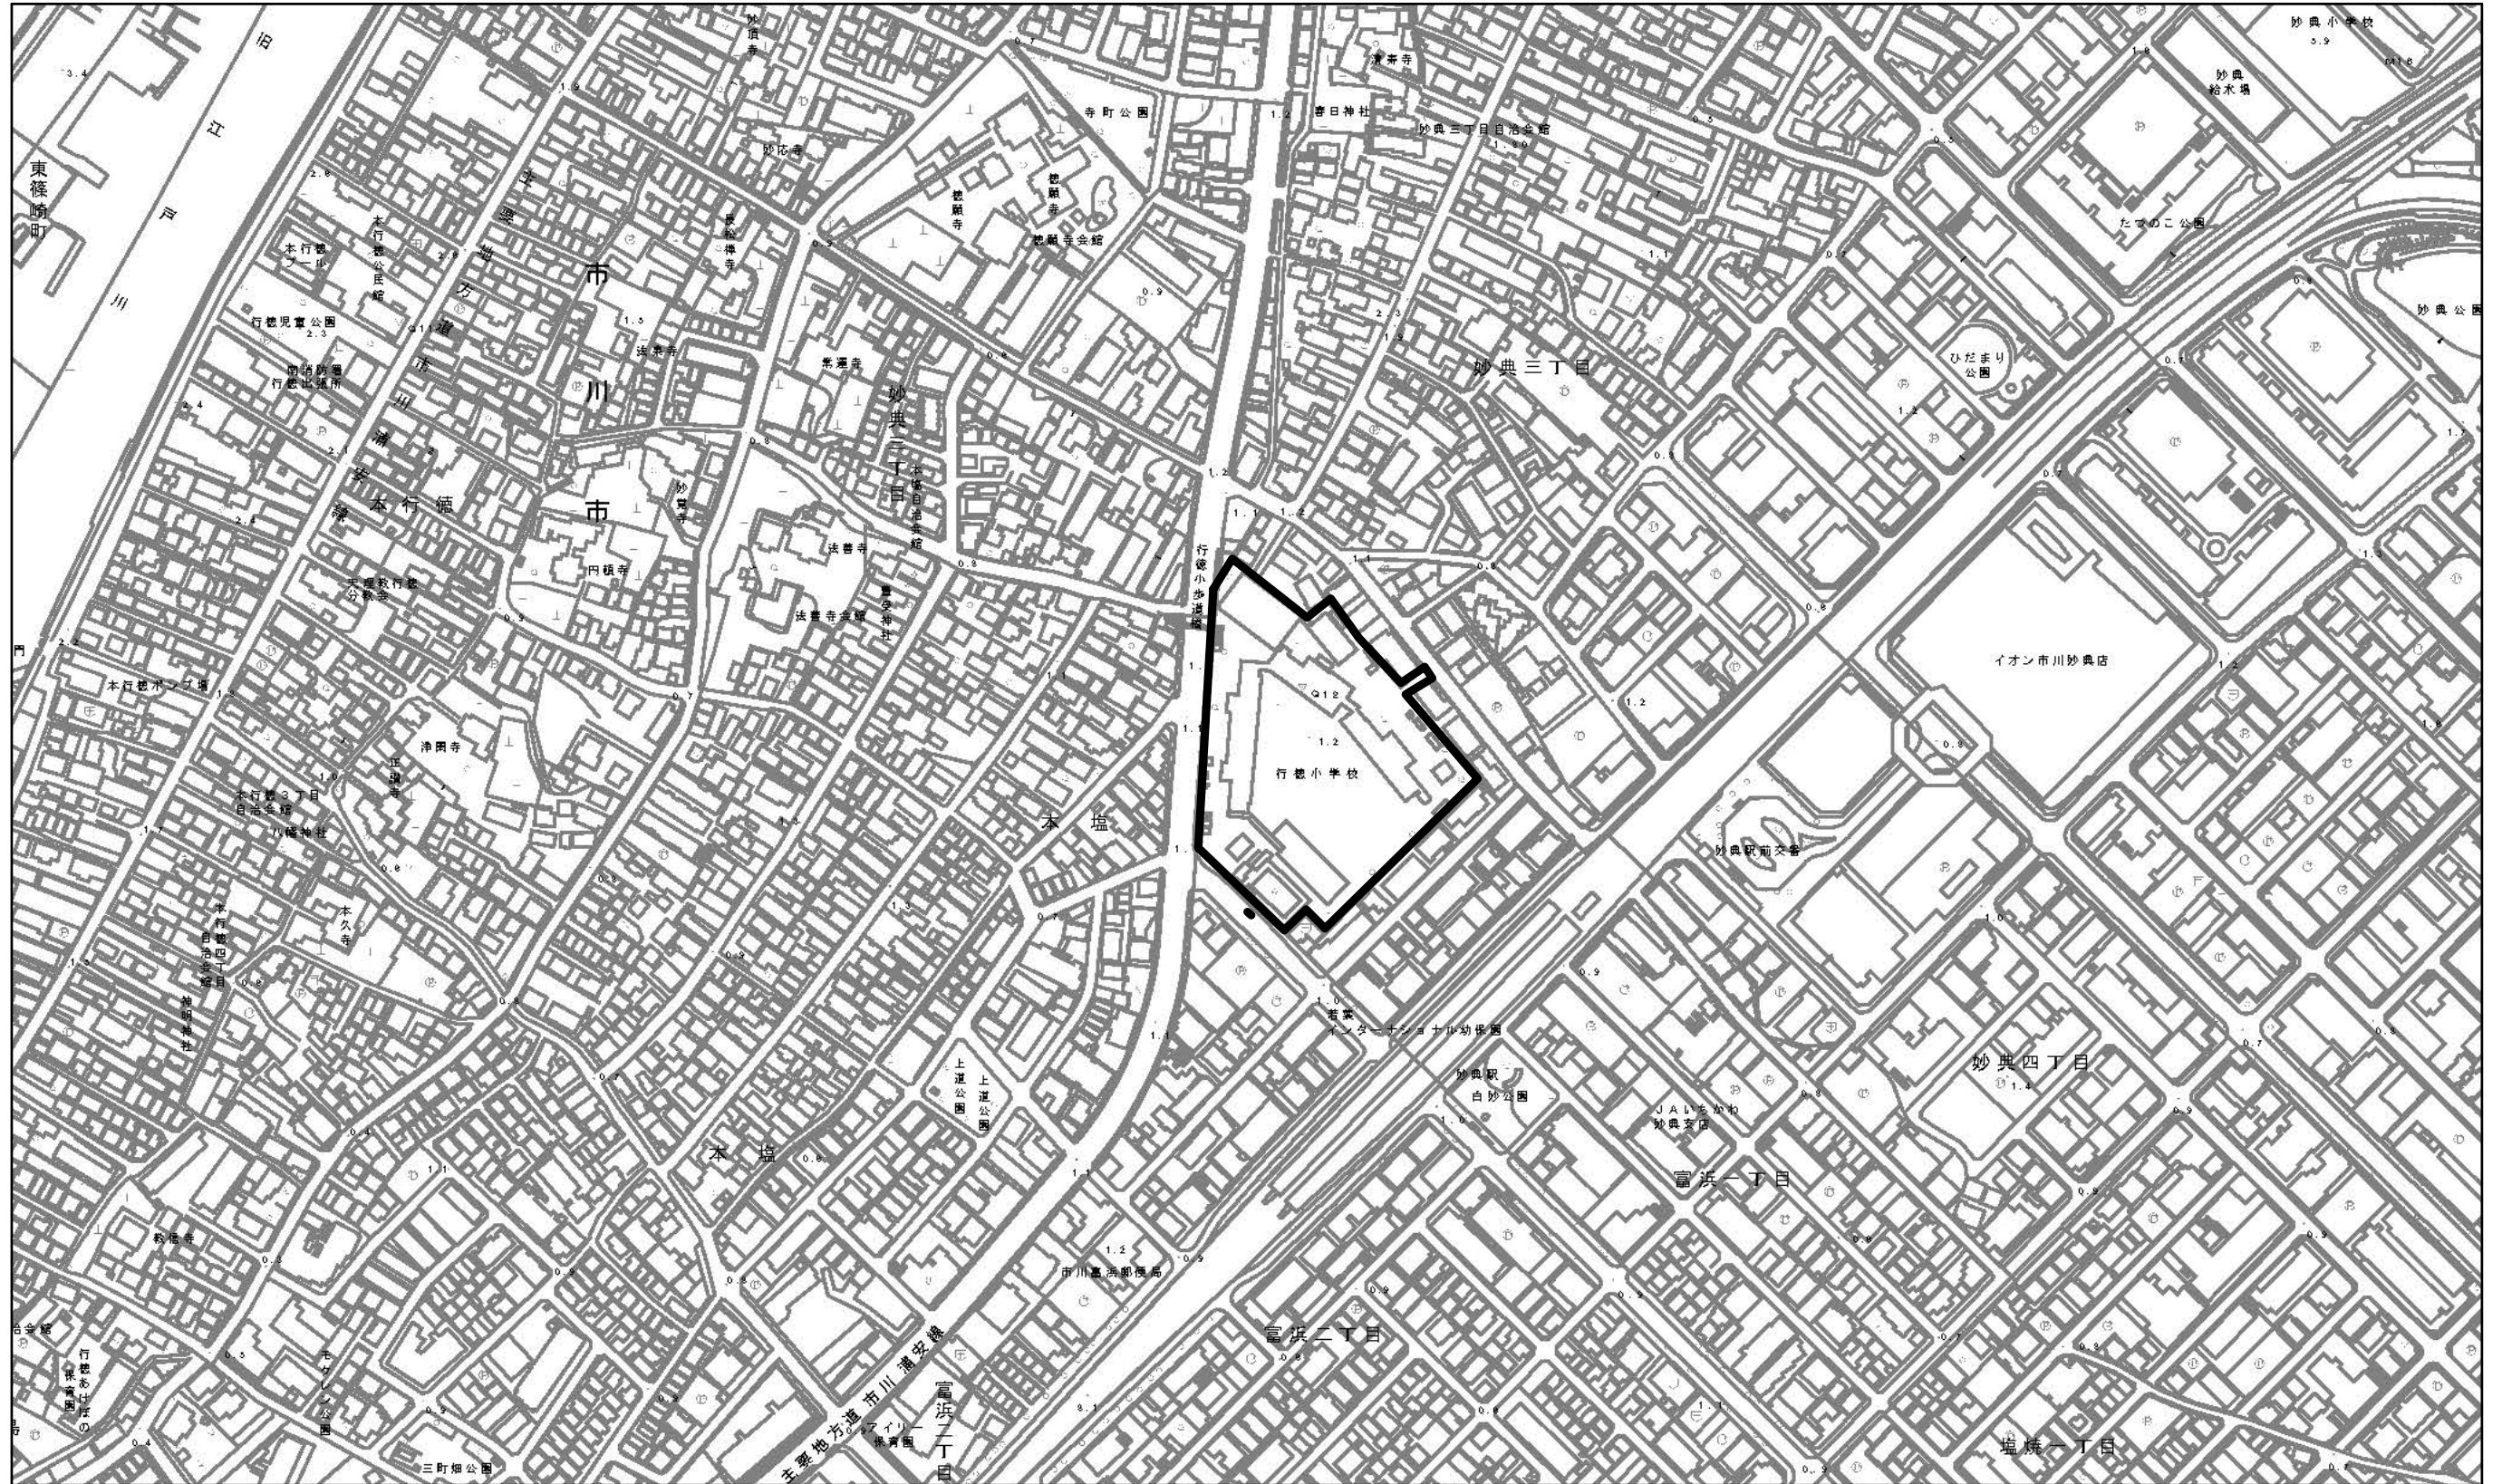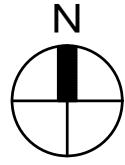

市川市教育振興部教育施設課 市川市 八幡1丁目1番1号	学校名	施行場所	図面名称	縮尺
	市川市立行徳小学校	市川市富浜1丁目1番40号	案内図	1/5000




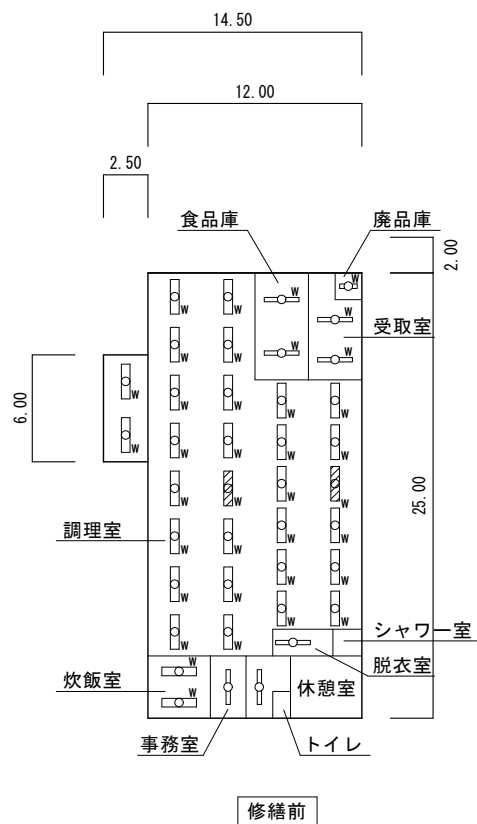

凡例



	照明器具 (FL40W×1 (防水型))	撤去
	LED照明器具 (防水型)	取外し
	照明器具 (FL20W×1 (防水型))	撤去
	照明器具 (FL40W×1 (防水型))	撤去
	照明器具 (FL40W×2 (防水型))	撤去

※取外したLED照明器具は、市に引き渡すこと。

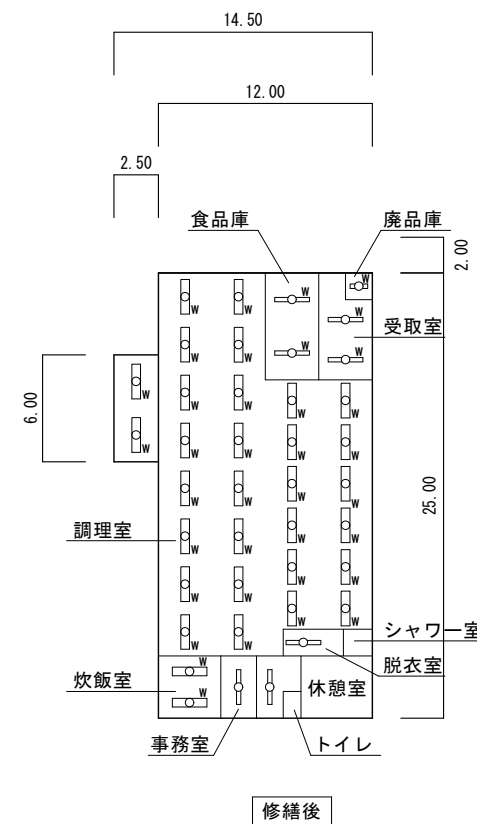

凡例

	LED照明器具 (LSS9-4-30)	新設
	LED照明器具 (LSS9MP/RP-2-07)	新設
	LED照明器具 (LSS9MP/RP-4-30)	新設
	LED照明器具 (LSS9MP/RP-4-64)	新設

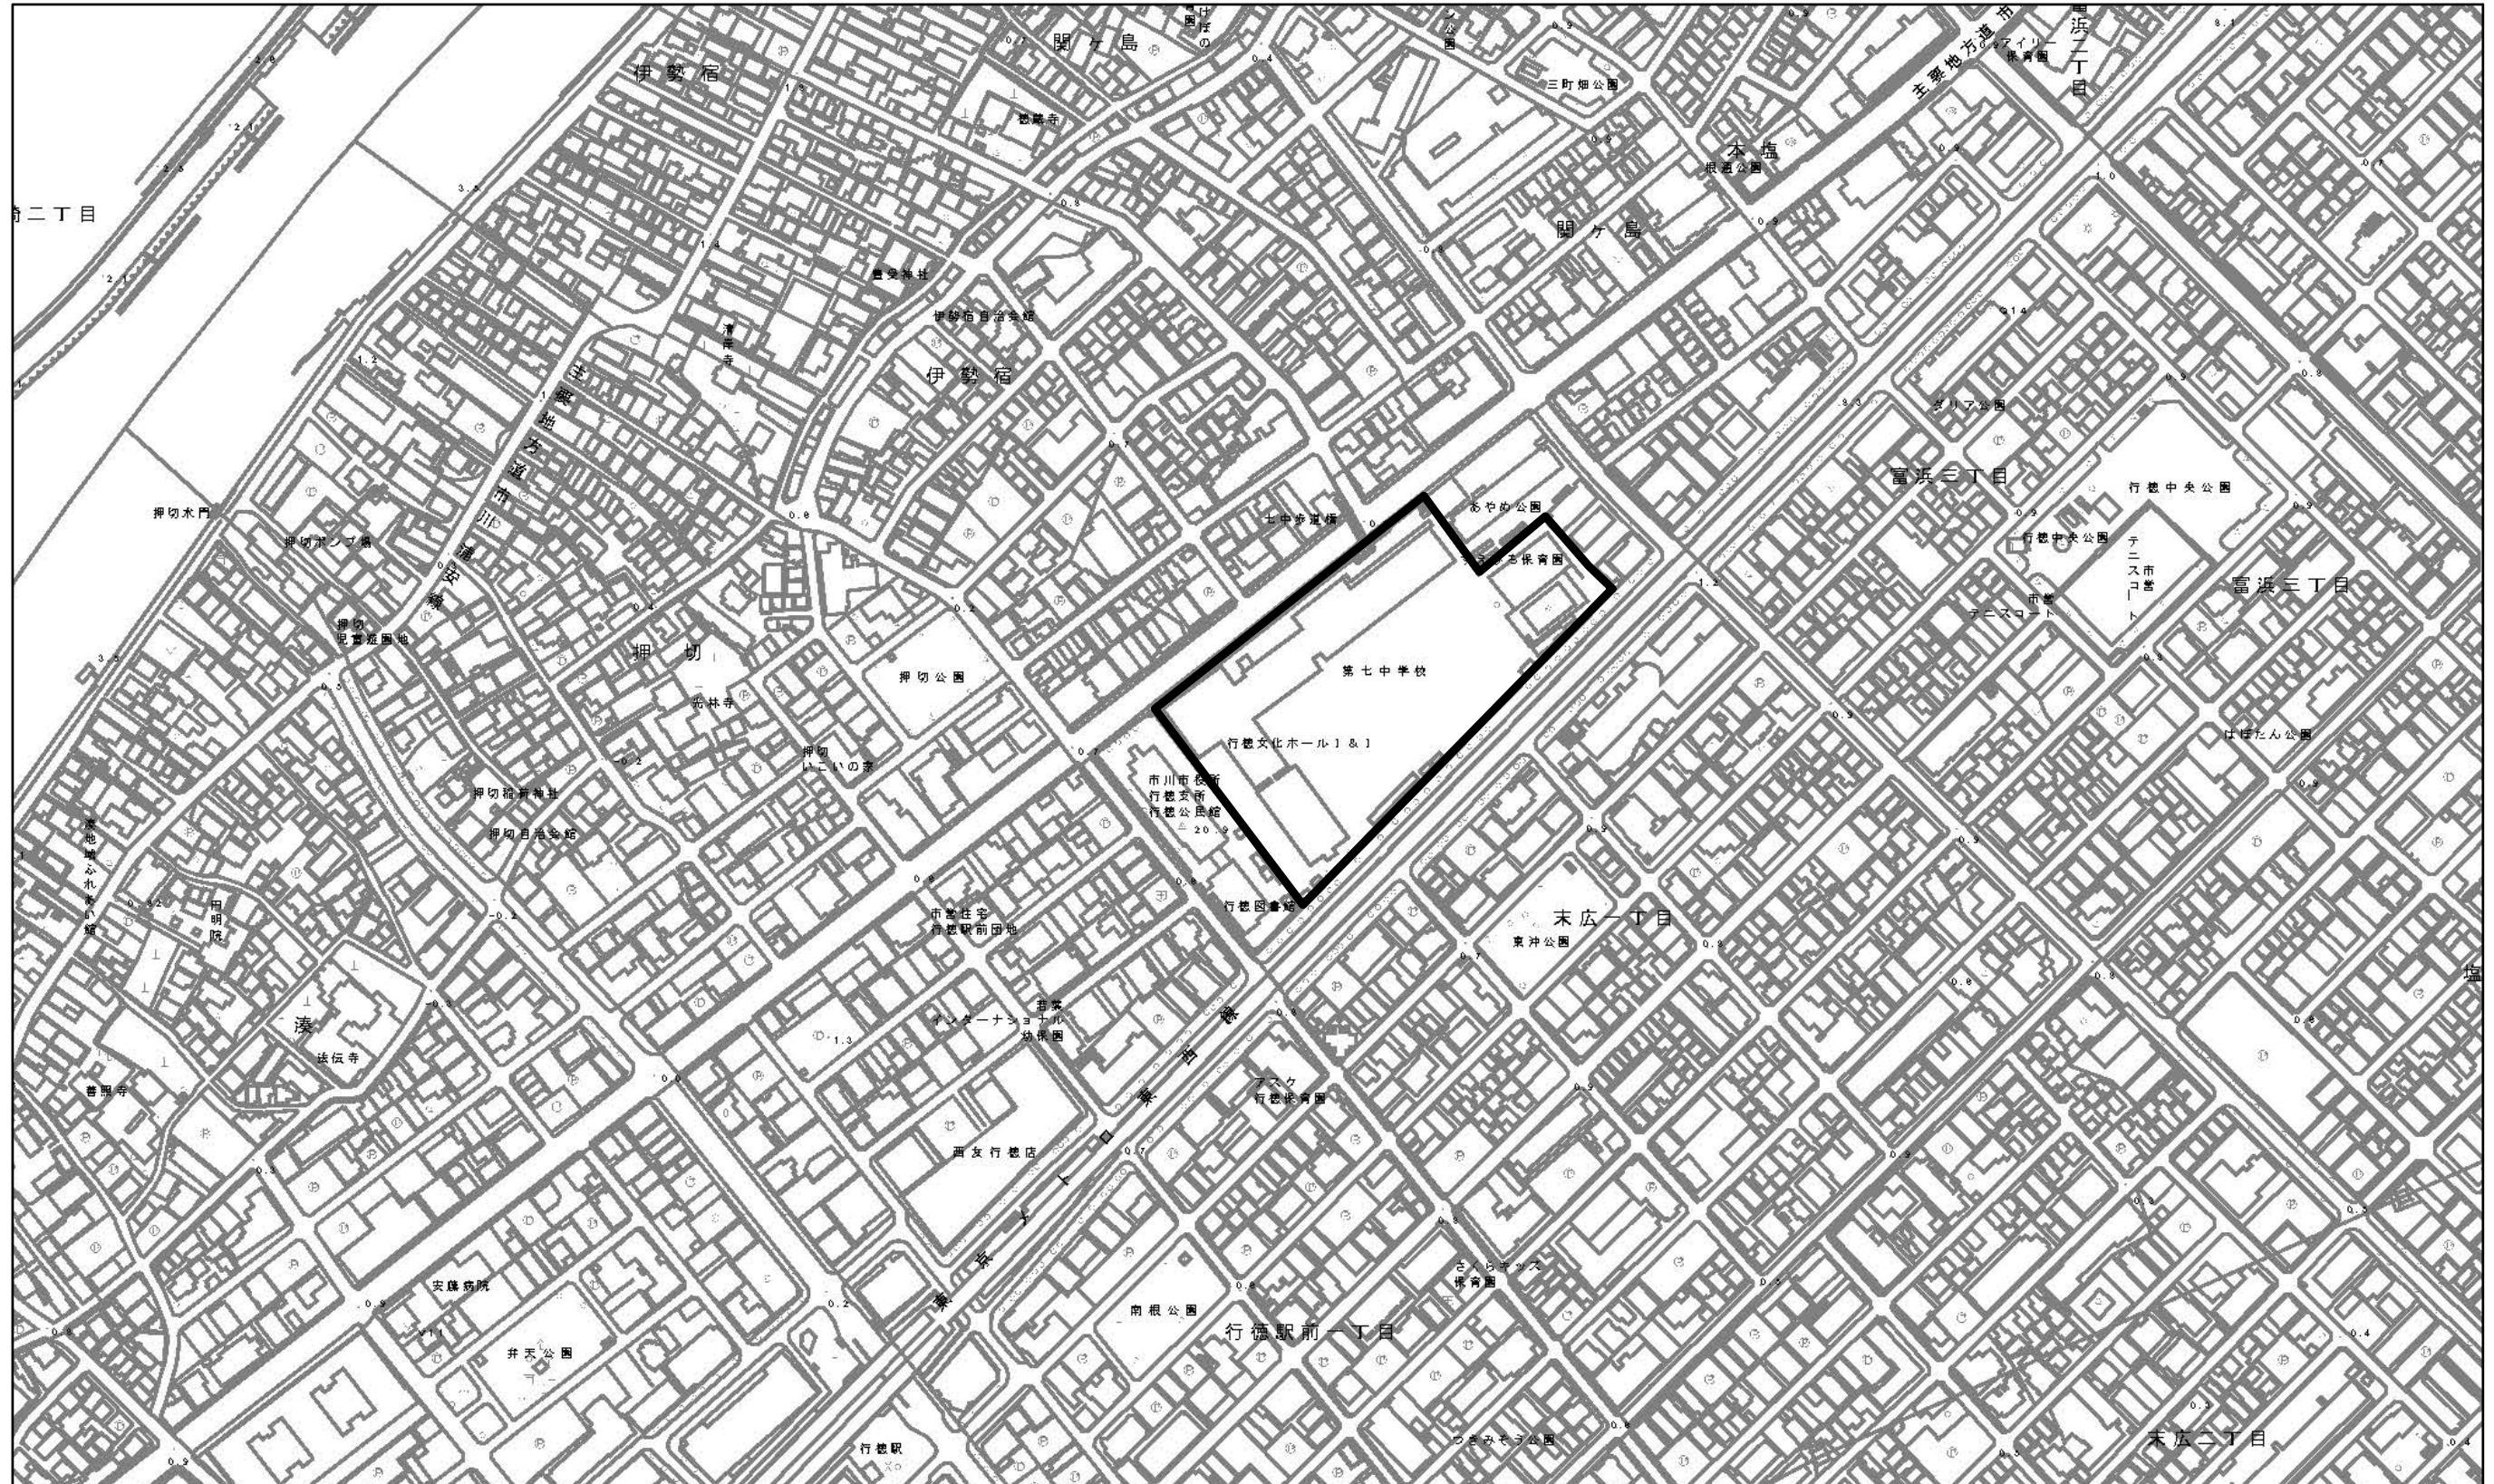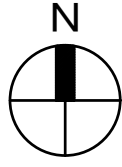

市川市教育振興部教育施設課 市川市 八幡1丁目1番1号	学校名	施行場所	図面名称	縮尺
	市川市立第七中学校	末広1丁目1番48号	案内図	1/5000

凡 例

建 物

未とり 未とりこわし建物

危 危険建物

借 借用建物

一時 一時使用建物

屋外 屋外教育環境整備事業によるもの

未完 未完成建物

建物以外の工作物等

門 正門、通用門

吹 吹き抜けの渡廊下

自 自転車置場

簡 簡易な小規模構造物

受 受水槽

電 キュービクル

浄 浄化槽

囲 囲 障

動 動物小屋

倉 倉 庫

他 当該学校以外の建物

撲 相撲場



鉄 鉄 棒



砂 砂 場

温 温 室

ハ バックネット

平 平行棒

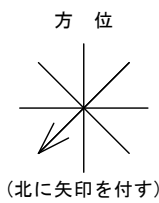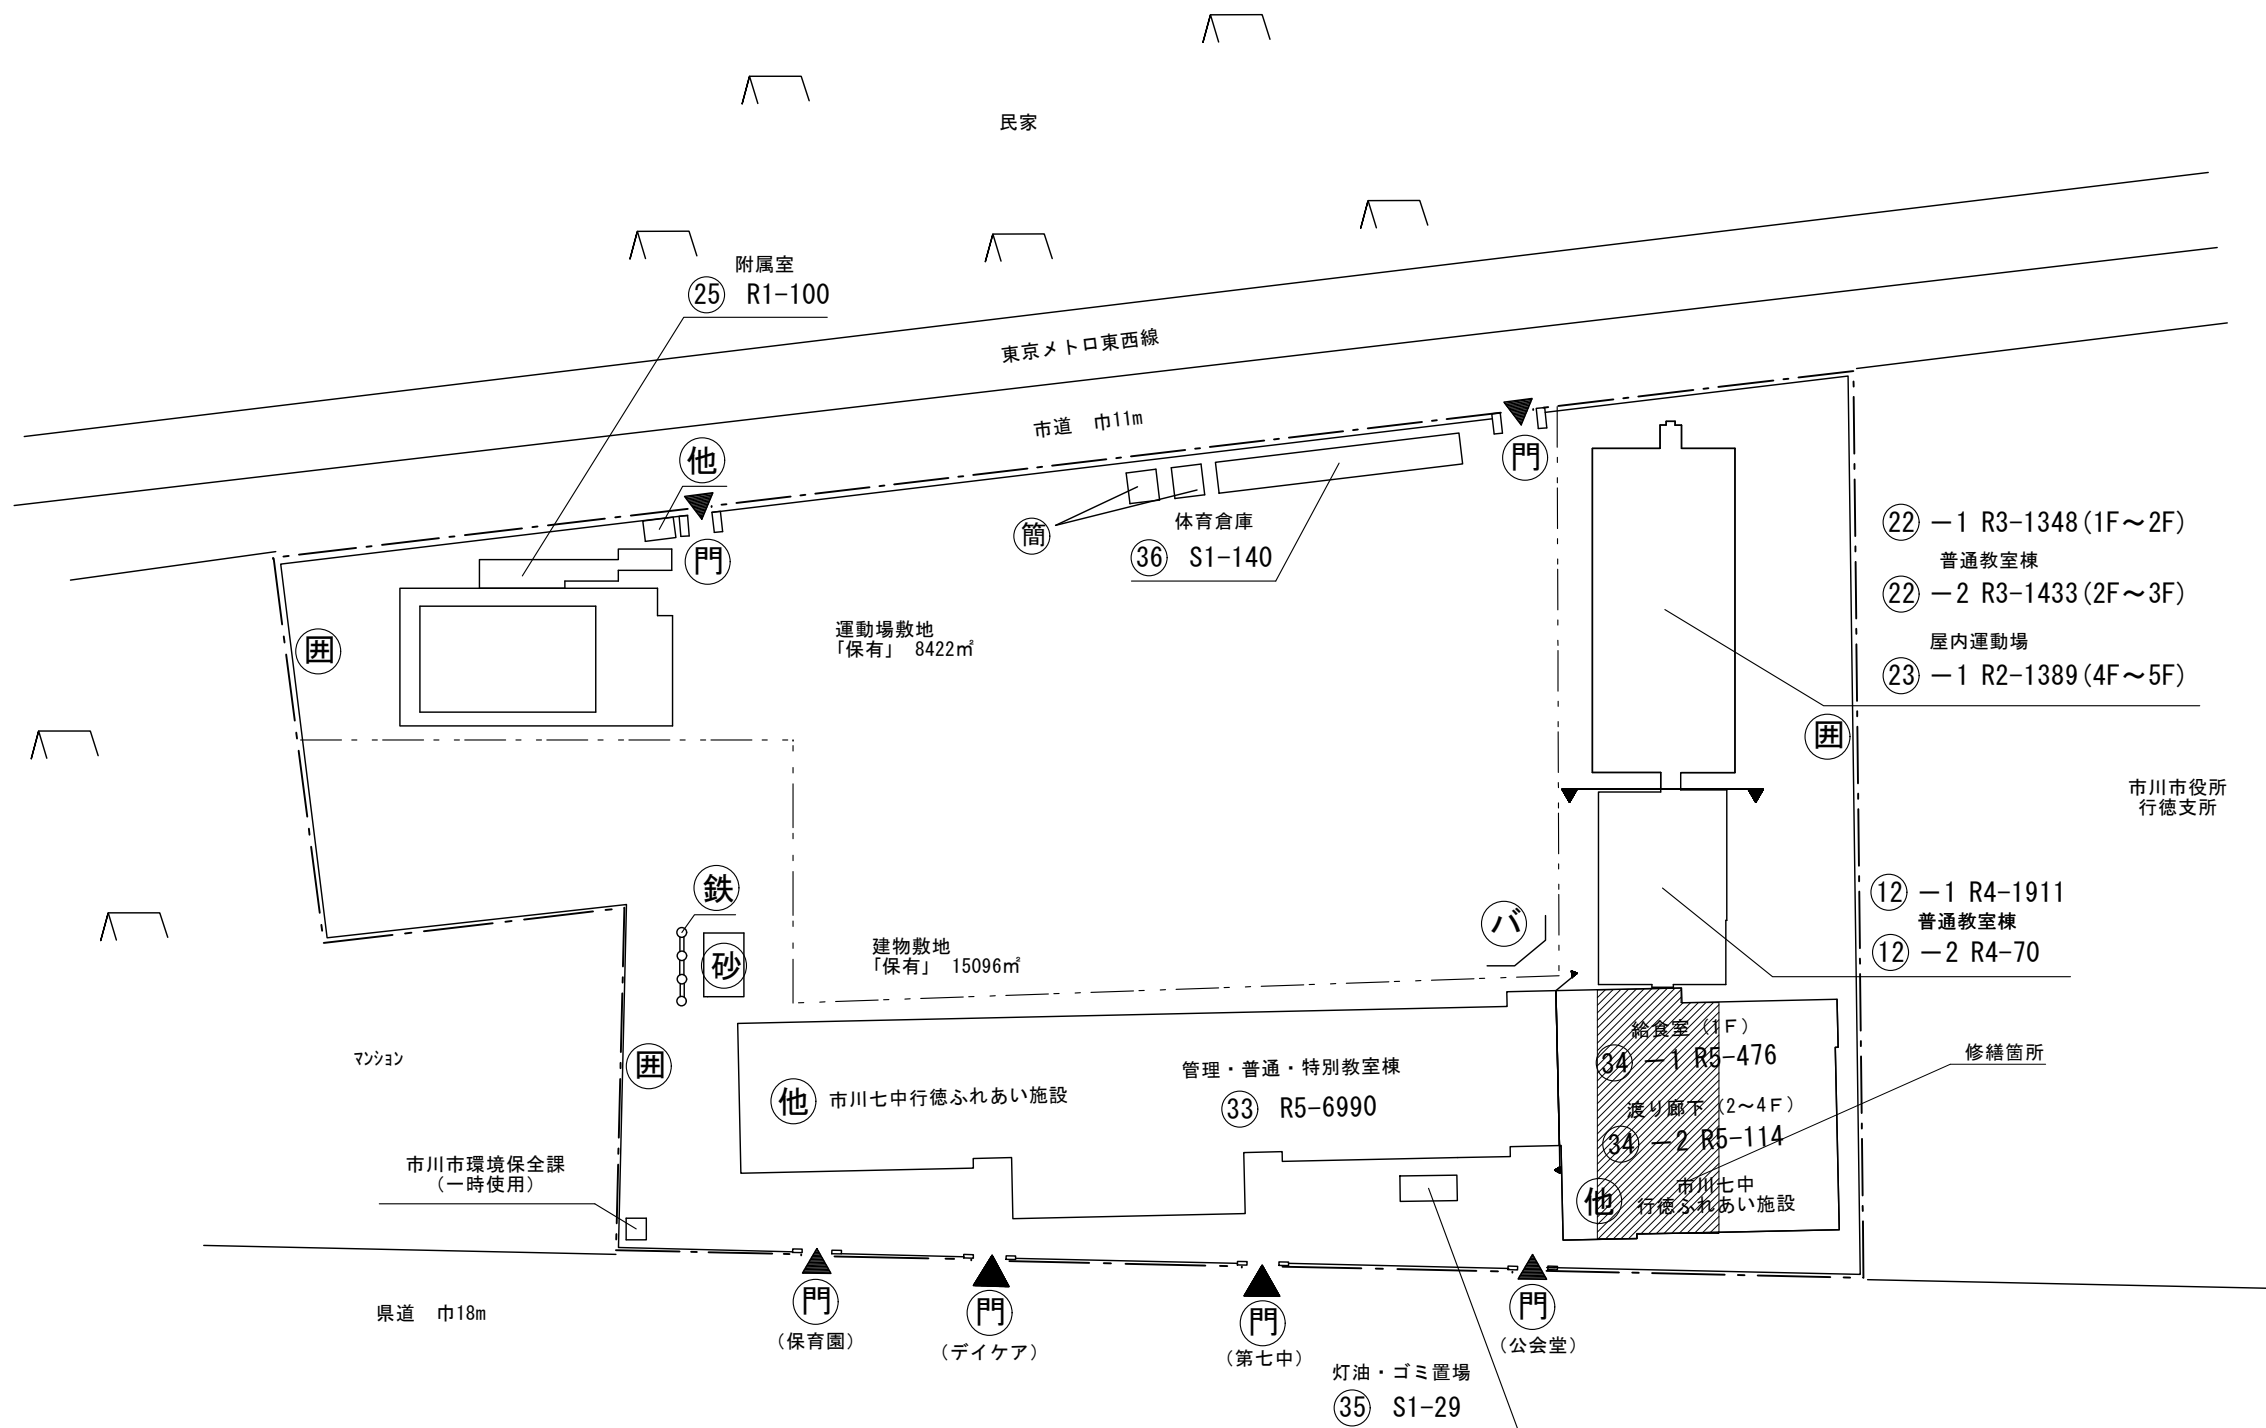


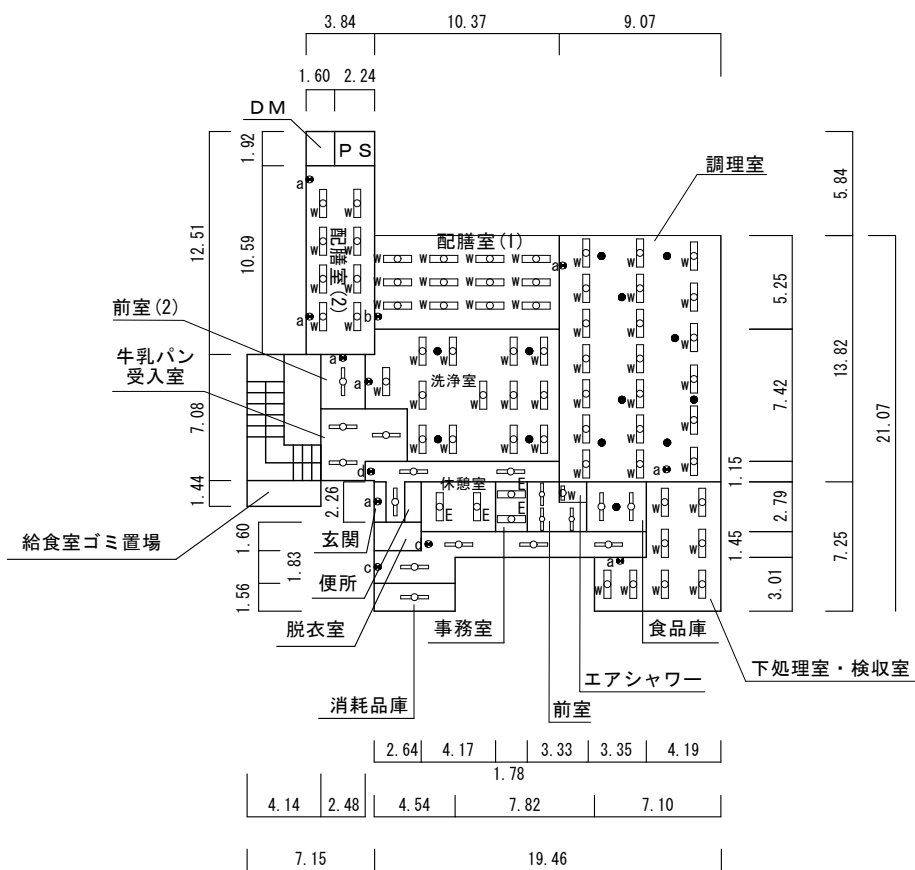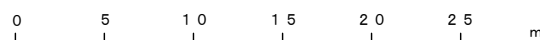

修繕前

凡例



	照明器具 (FL40W x 1)	撤去
	照明器具 (FL40W x 2 (埋込W=220))	撤去
	照明器具 (FL20W x 1 (防水型))	撤去
	照明器具 (FL40W x 2 (防水型))	撤去
	滅菌灯	撤去 (撤去後カバープレート)
	避難口誘導灯 (C級・片面・天井埋込型)	撤去
	避難口誘導灯 (BL級・片面・天井埋込型)	撤去
	避難口誘導灯 (C級・片面・壁埋込型)	撤去
	避難通路誘導灯 (C級・片面・天井埋込型)	撤去

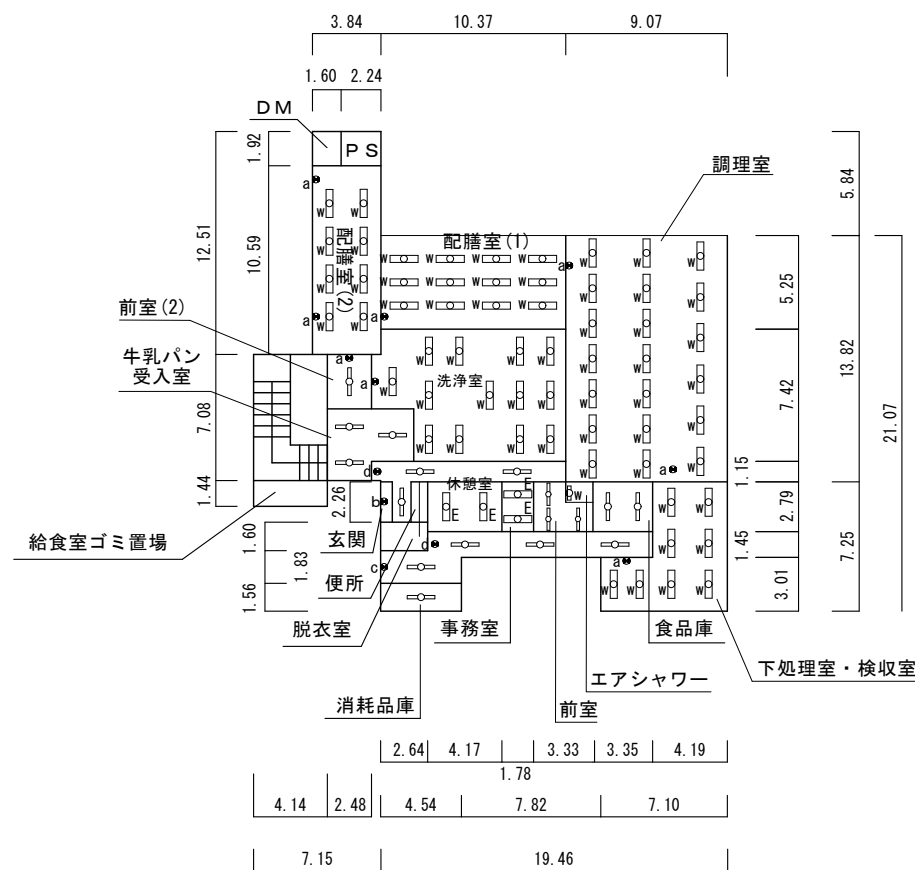

修繕後

凡例

	LED照明器具 (LSS9-4-30)	新設
	LED照明器具 (LRS3-4-48)	新設
	LED照明器具 (LBF3MP/RP-2-06)	新設
	LED照明器具 (LSS9MP/RP-4-64)	新設
	LED避難口誘導灯 (BH形・片面・天井直付型・防水型)	新設
	LED避難口誘導灯 (SH1-FRF20P-BH)	新設
	LED避難口誘導灯 (SH1-FBC20-BH)	新設
	LED避難通路誘導灯 (ST1-FRF22P-BH)	新設

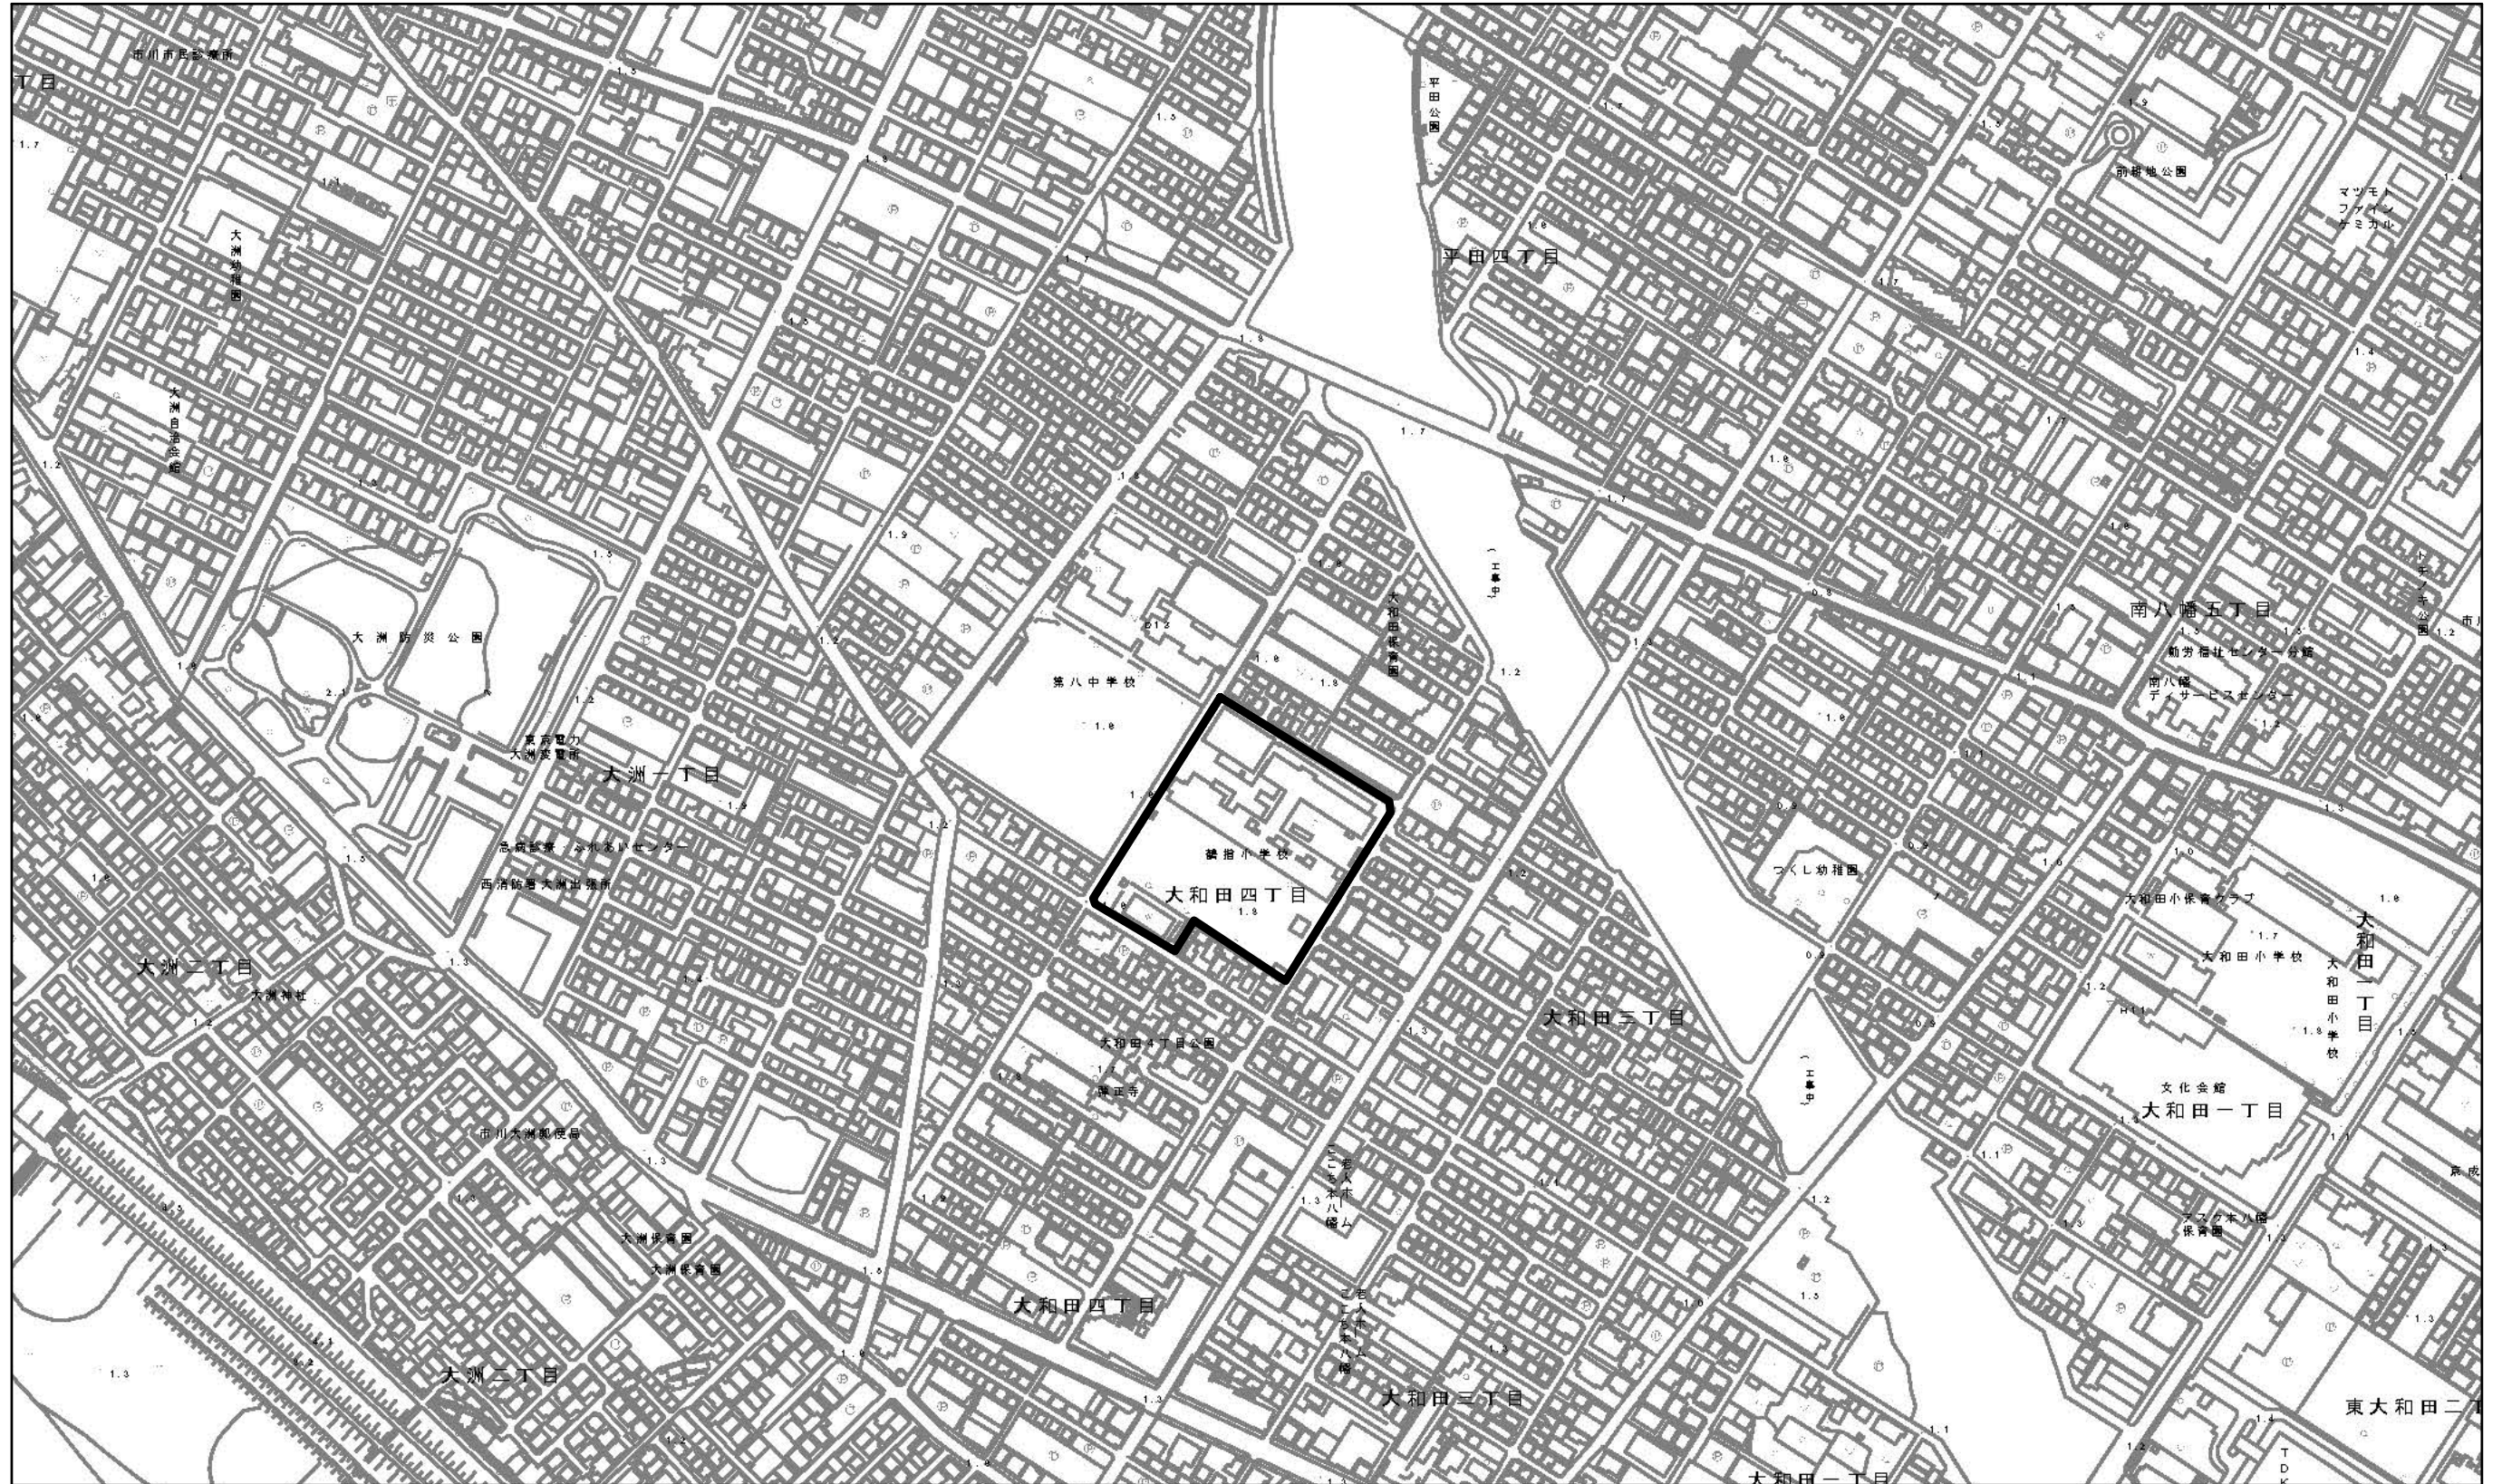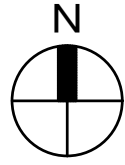

市川市教育振興部教育施設課 市川市 八幡1丁目1番1号	学校名	施行場所	図面名称	縮尺
	市川市立鶴指小学校	市川市大和田4丁目11番1号	案内図	1/5000

凡 例

建 物

未とり 未とりこわし建物

危 危険建物

借 借用建物

一時 一時使用建物

屋外 屋外教育環境整備事業によるもの

未完 未完成建物

建物以外の工作物等

門 正門、通用門

吹 吹き抜けの渡廊下

自 自転車置場

簡 簡易な小規模構造物

受 受水槽

電 キュービクル

浄 浄化槽

囲 囲 障

動 動物小屋

倉 倉 庫

他 当該学校以外の建物

撲 相撲場

鉄 鉄 棒

砂 砂 場

雲 雲 梯

ジ ジャンブルジム

ブ ブランコ



ス スペリ台



登 登 棒

シ シーソー

コ コンビネーション

輪 つり輪

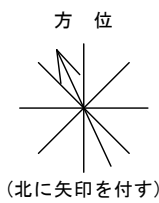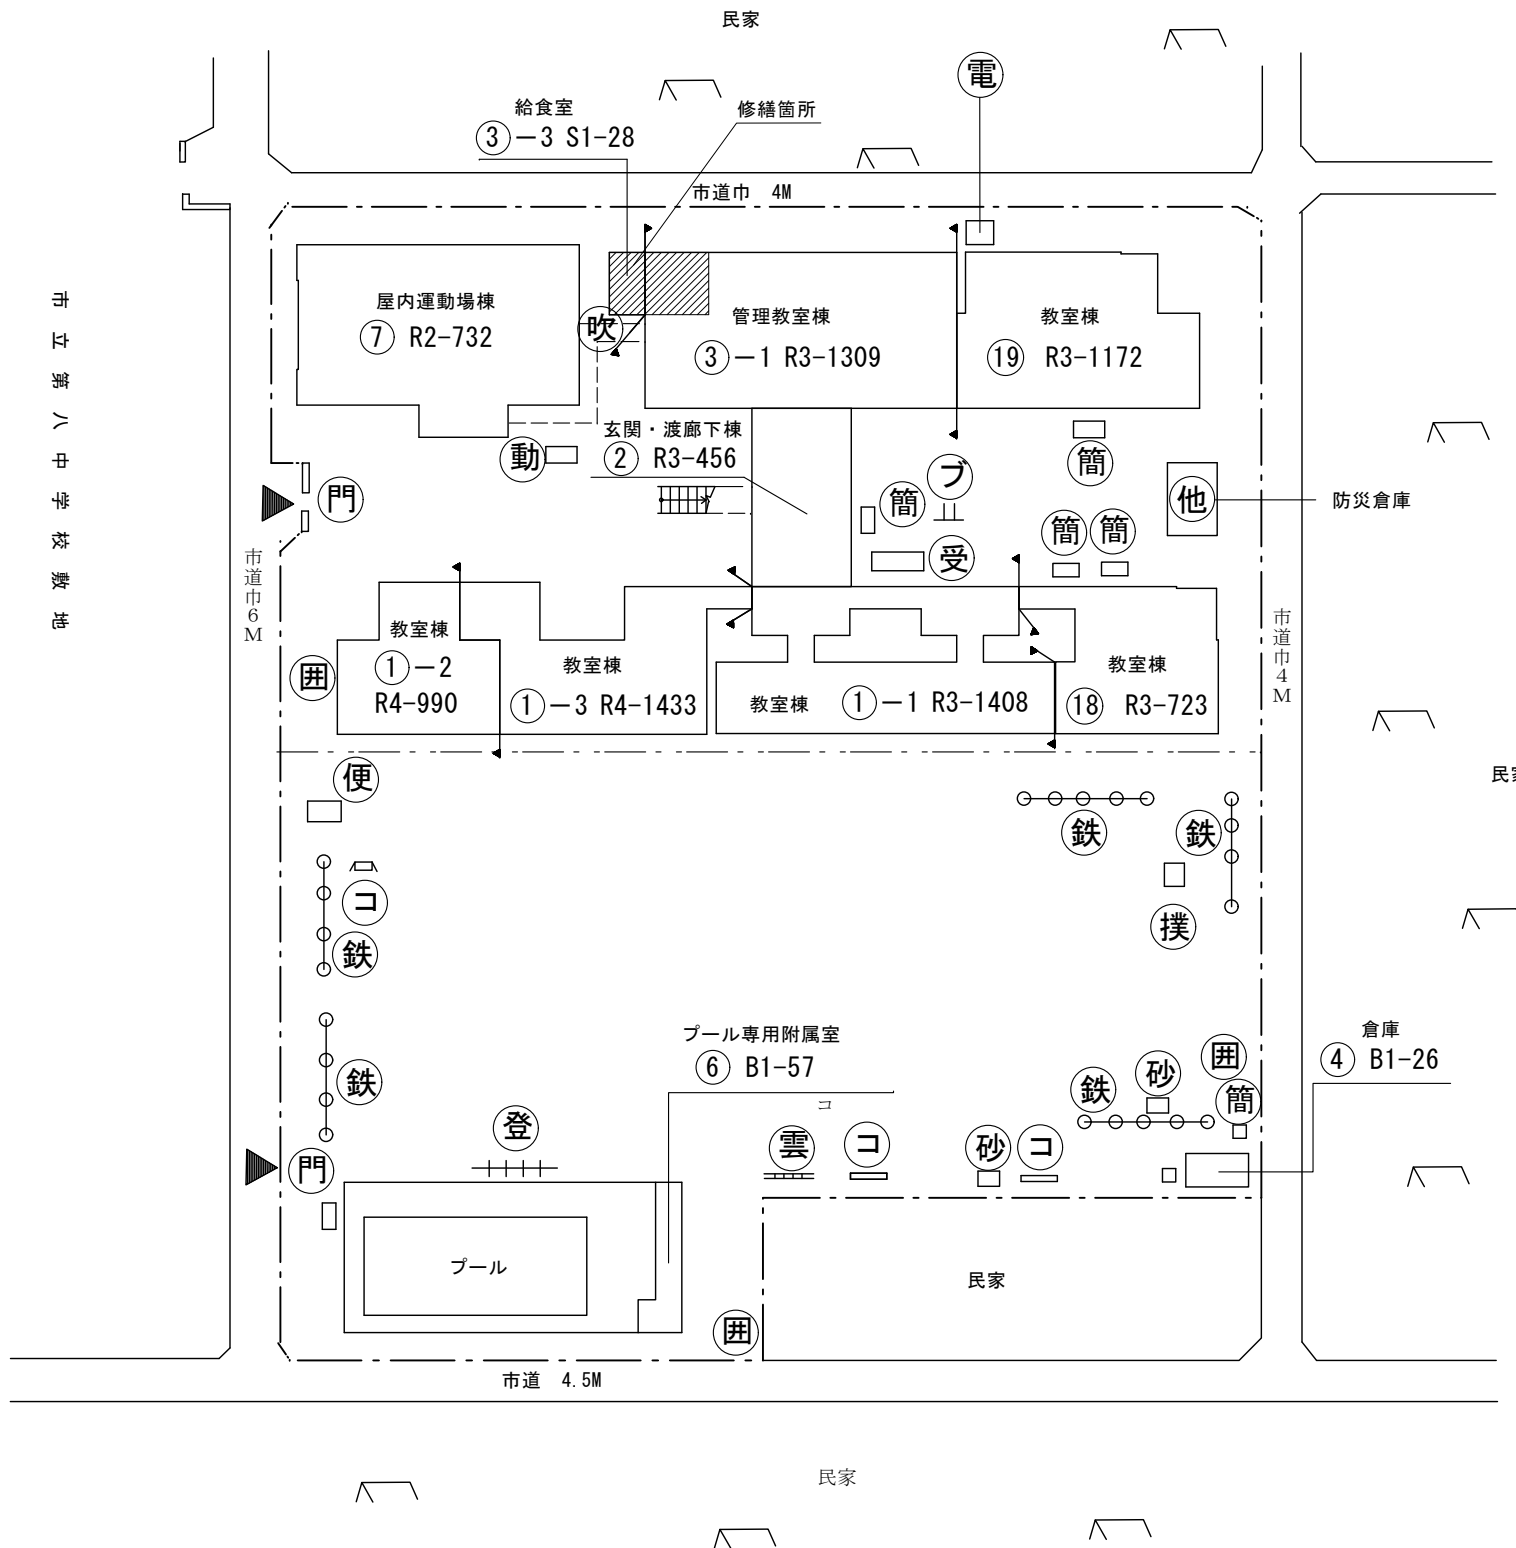

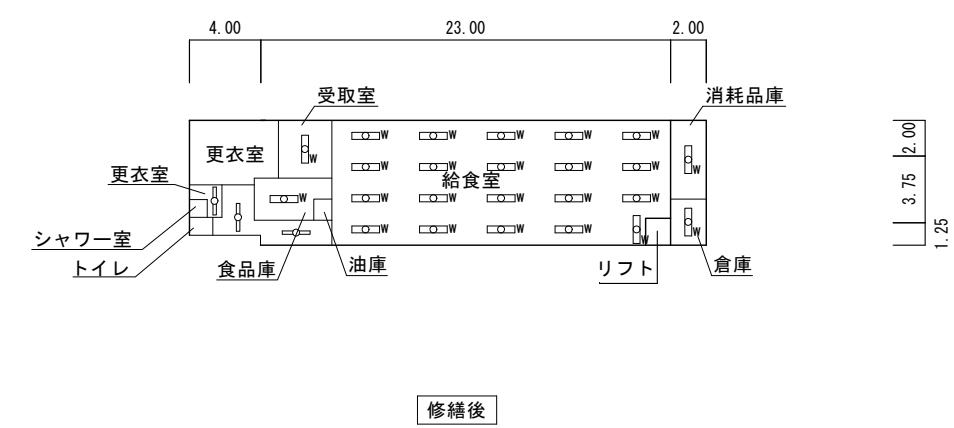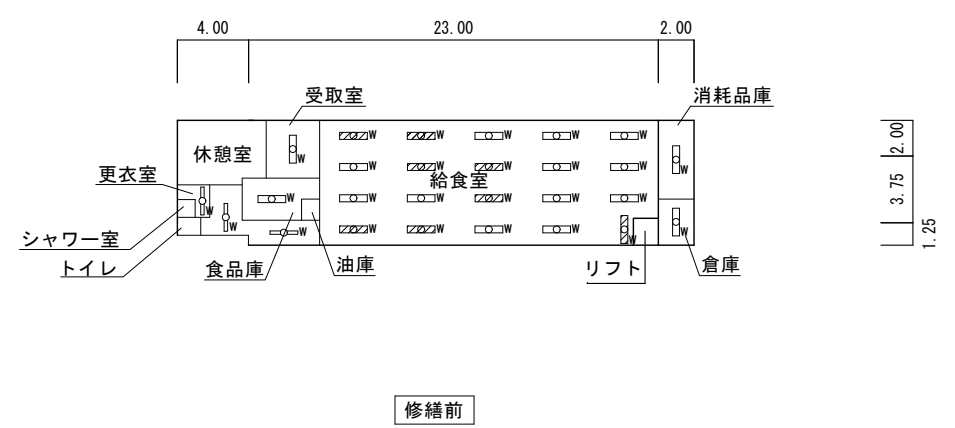



凡例

w	LED照明器具 (防水型)	取外し
w	照明器具 (FL40W×1 (防水型))	撤去
w	照明器具 (FL40W×2 (防水型))	撤去

※取外したLED照明器具は、市に引き渡すこと。


凡例


—	LED照明器具 (LSS9-4-30)	新設
w	LED照明器具 (LSS9MP/RP-4-64)	新設

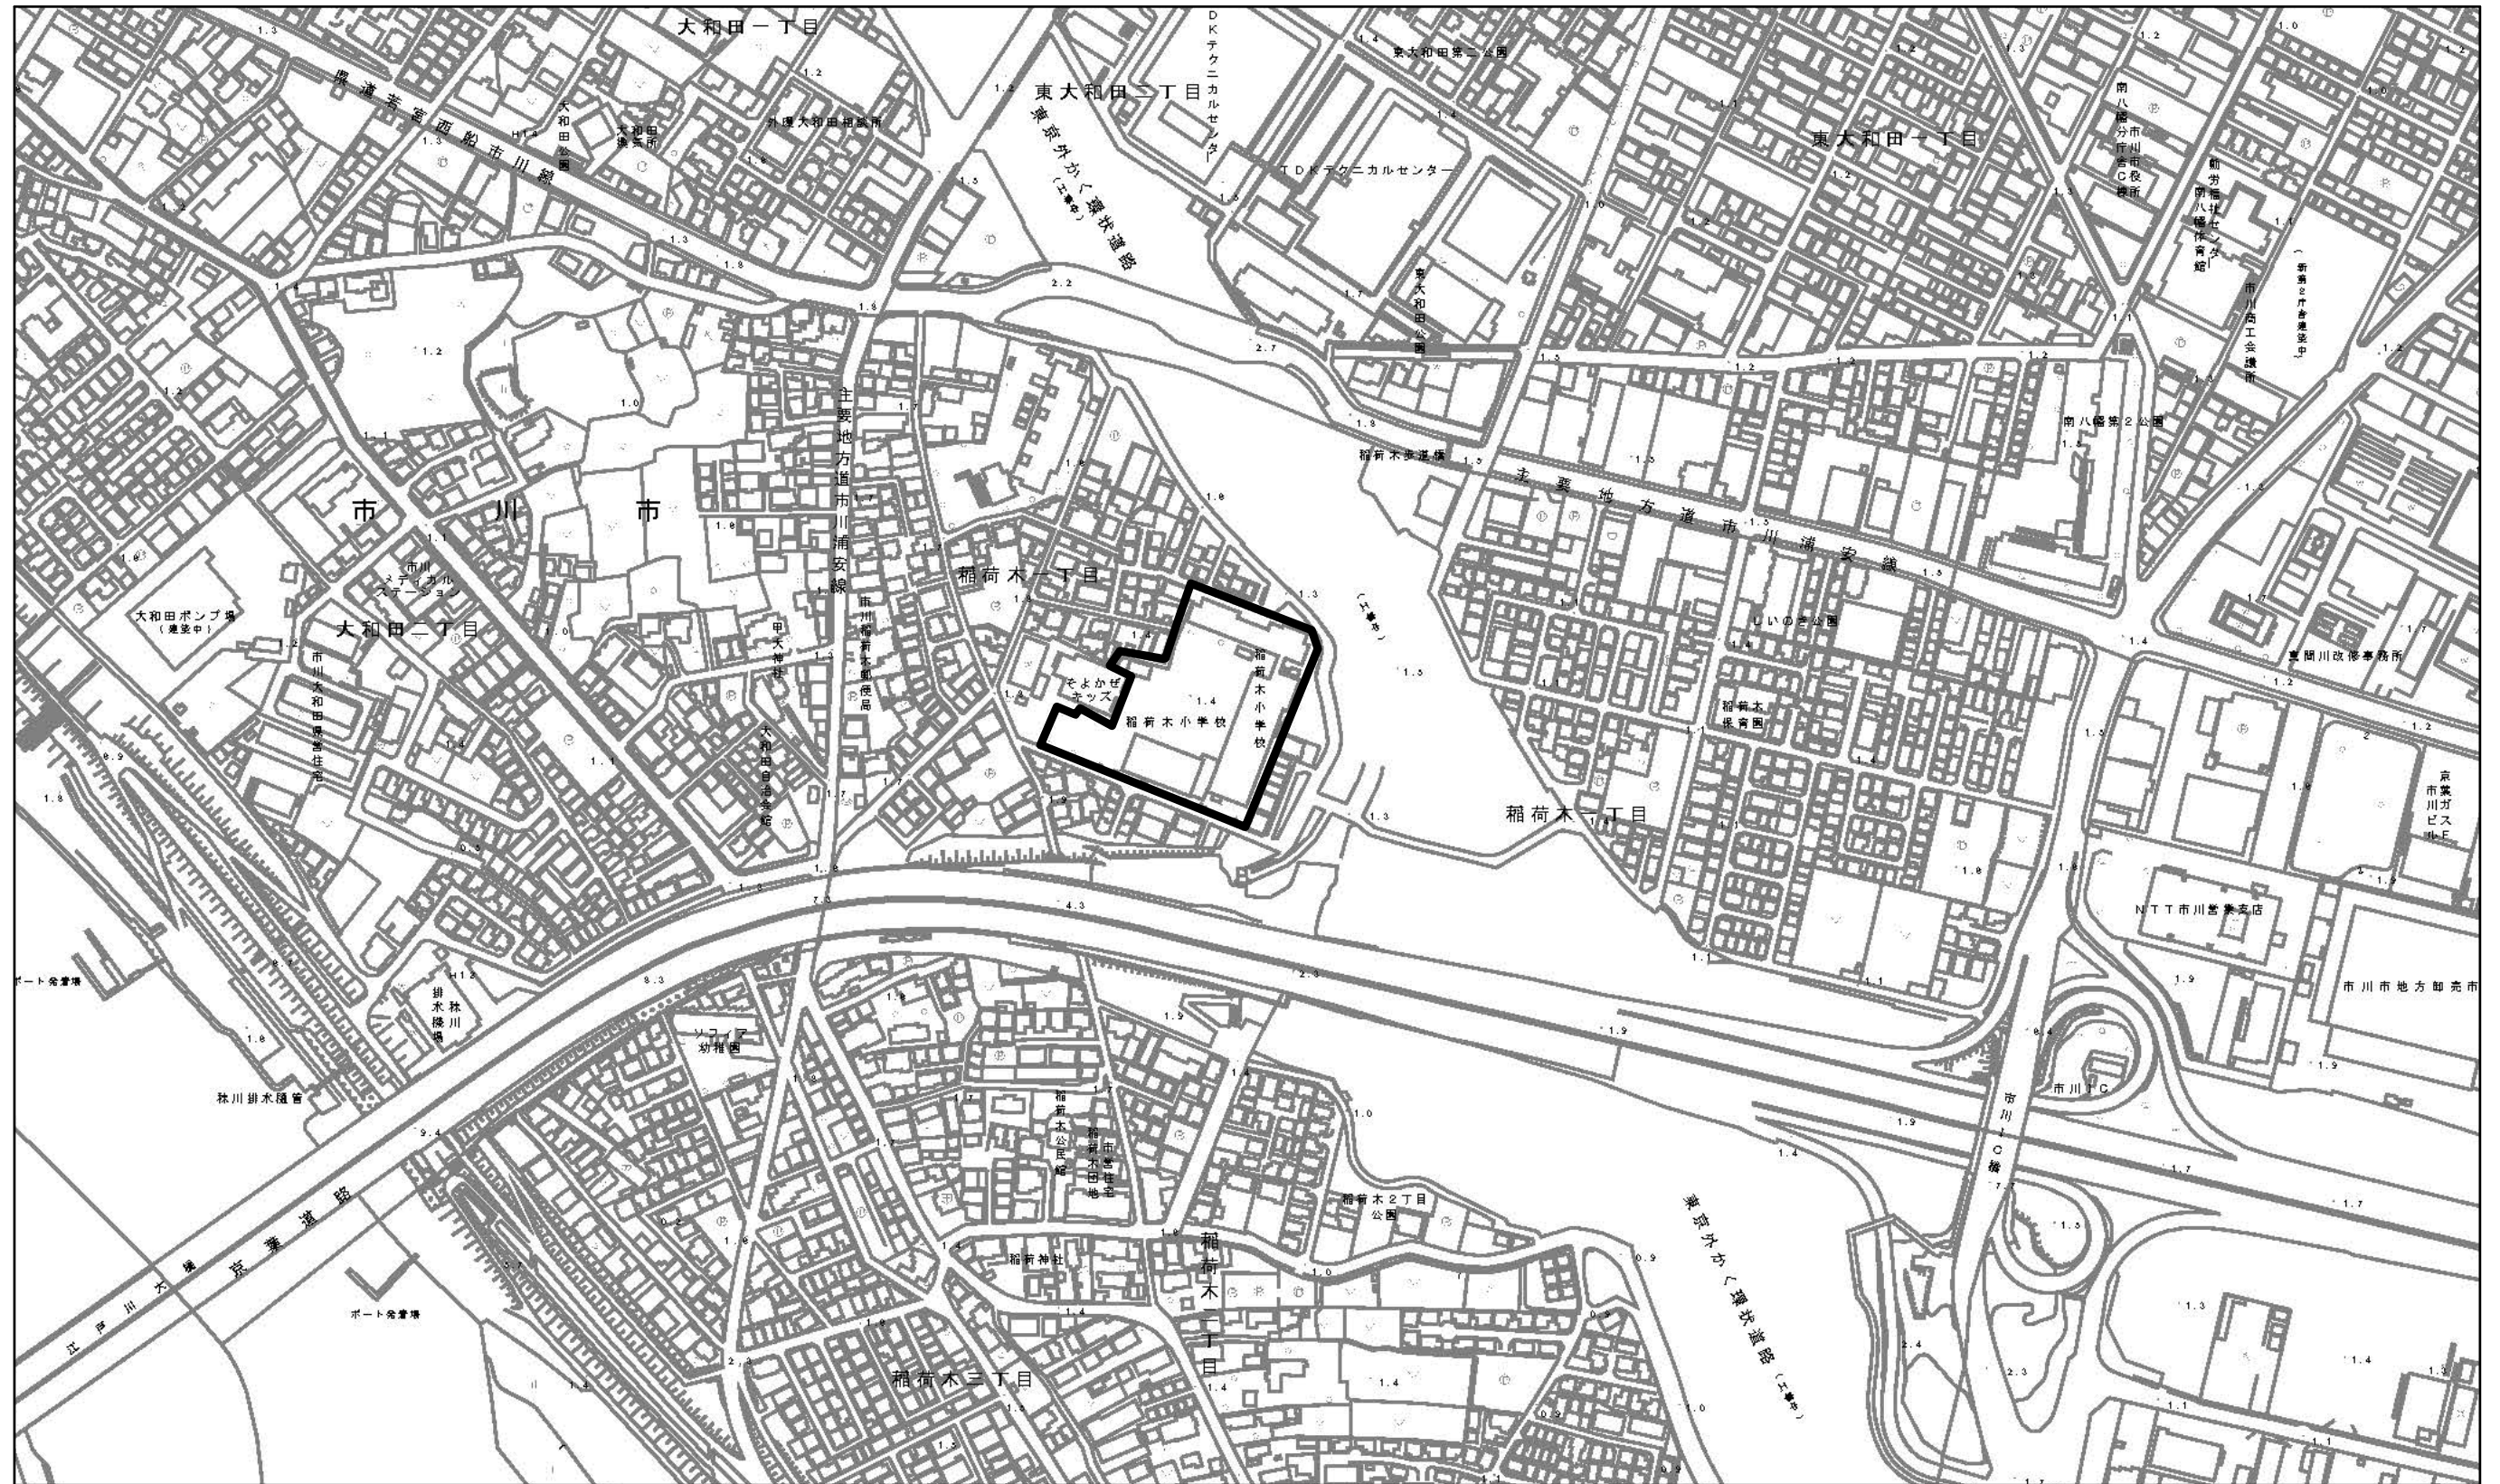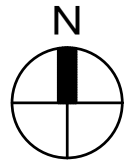

市川市教育振興部教育施設課 市川市 八幡1丁目1番1号	学校名	施行場所	図面名称	縮尺
	市川市立稲荷木小学校	市川市稲荷木1丁目14番1号	案内図	1/5000

- 凡 例
- 建 物
- 未とり 未とりこわし建物
  - 危 危険建物
  - 借 借用建物
  - 一時 一時使用建物
  - 屋外 屋外教育環境整備事業によるもの
  - 未完 未完成建物
- 建物以外の工作物等
- 門 正門、通用門
  - 吹 吹き抜けの渡廊下
  - 自 自転車置場
  - 簡 簡易な小規模構造物
  - 受 受水槽
  - 電 キュービクル
  - 浄 浄化槽
  - 困 困 障
  - 動 動物小屋
  - 倉 倉 庫
  - 他 当該学校以外の建物
  - 撲 相撲場
  - 鉄 鉄 棒
  - 砂 砂 場
  - 雲 雲 梯
  - ジ ジャンブルジム
  - ブ ブランコ
  - ス スペリ台
  - コ コンビネーション

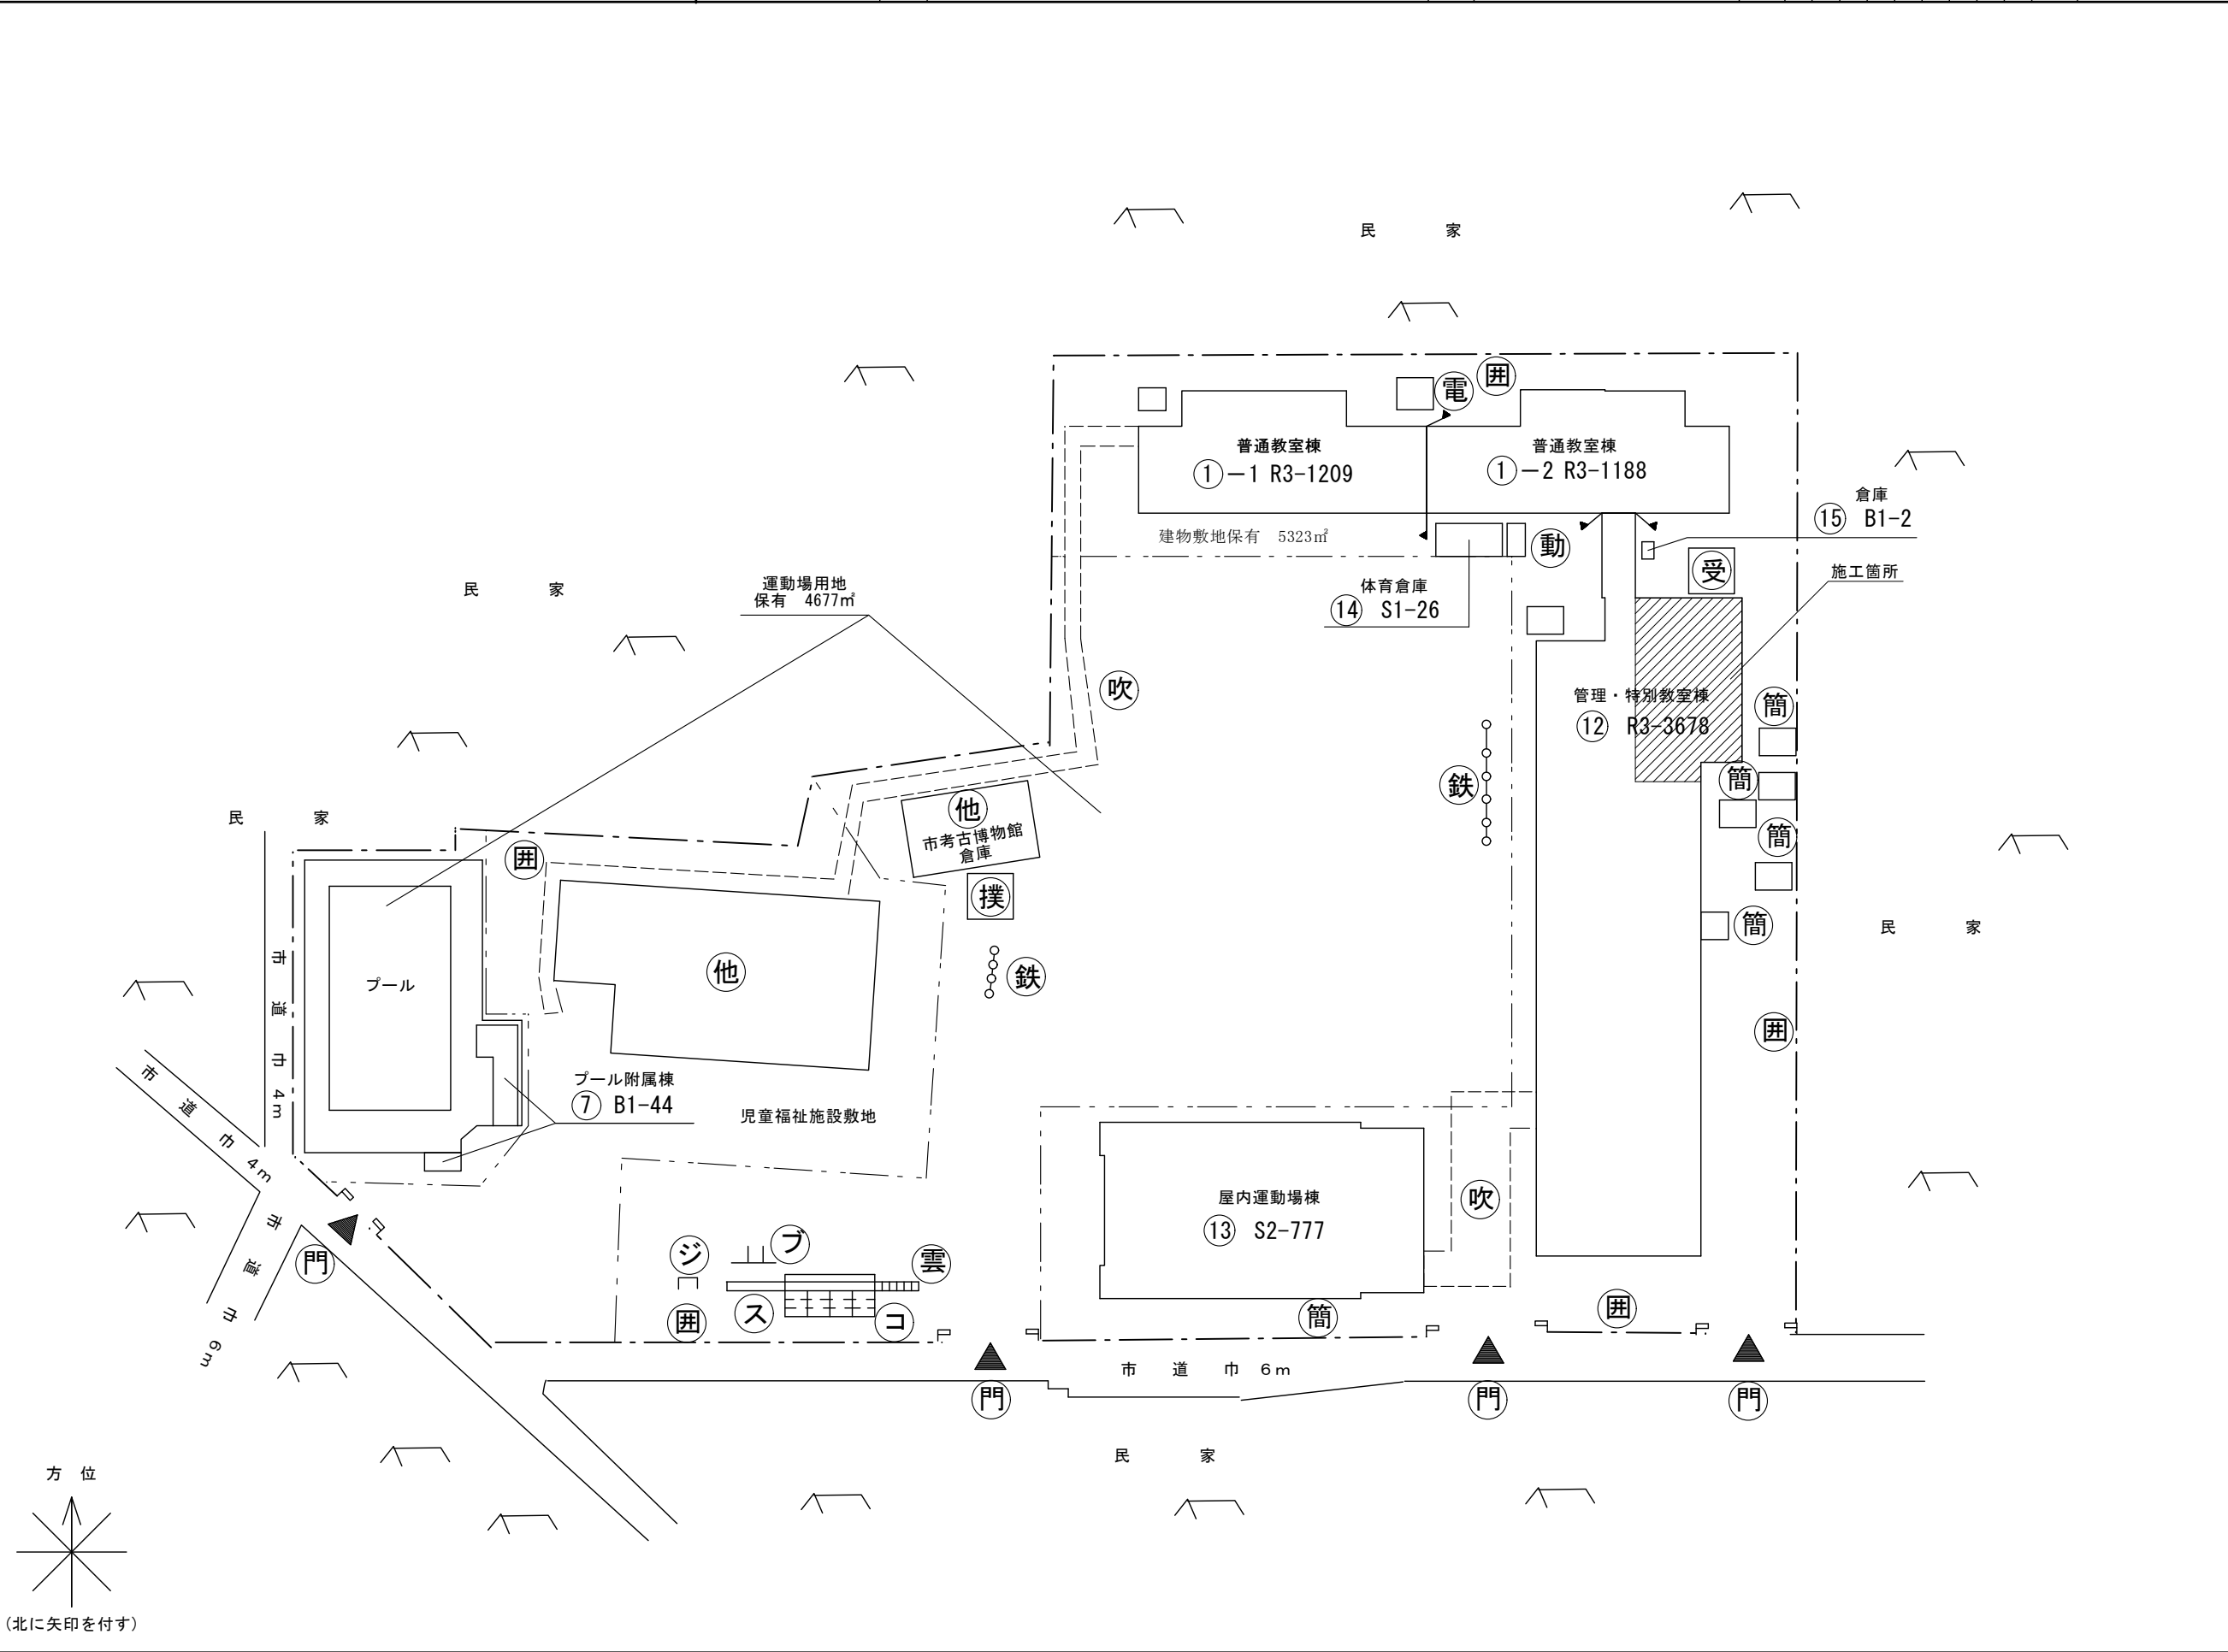

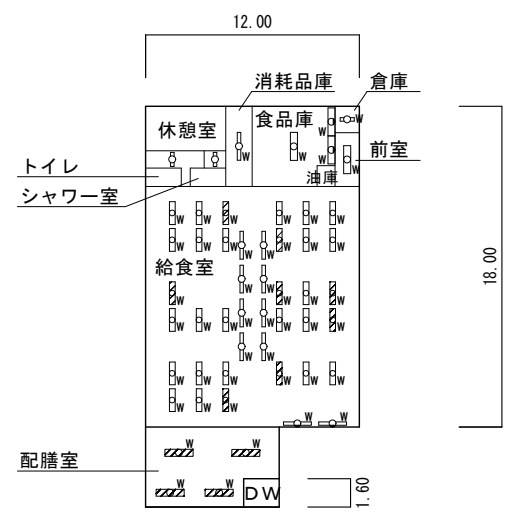


修繕前

凡例

□○	照明器具 (FL20W×1)	撤去
WZZZZ	LED照明器具 (防水型)	取外し
W○	照明器具 (FL20W×1 (防水型))	撤去
W○	照明器具 (FL40W×1 (防水型))	撤去
W○	照明器具 (FL40W×1 (防水型・壁付))	撤去
W□	照明器具 (FL40W×2 (防水型))	撤去
W□	照明器具 (FL40W×2 (防水型・壁付))	撤去



※取外したLED照明器具は、市に引き渡すこと。

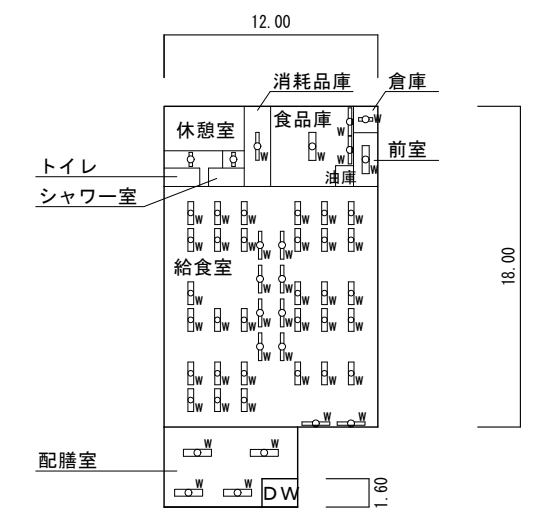

修繕後


凡例



□○	LED照明器具 (LSS9-2-15)	新設
W○	LED照明器具 (LSS9MP/RP-2-07)	新設
W○	LED照明器具 (LSS9MP/RP-4-30)	新設
W○	LED照明器具 (LBF3MP/RP-4-26)	新設
W□	LED照明器具 (LSS9MP/RP-4-64)	新設

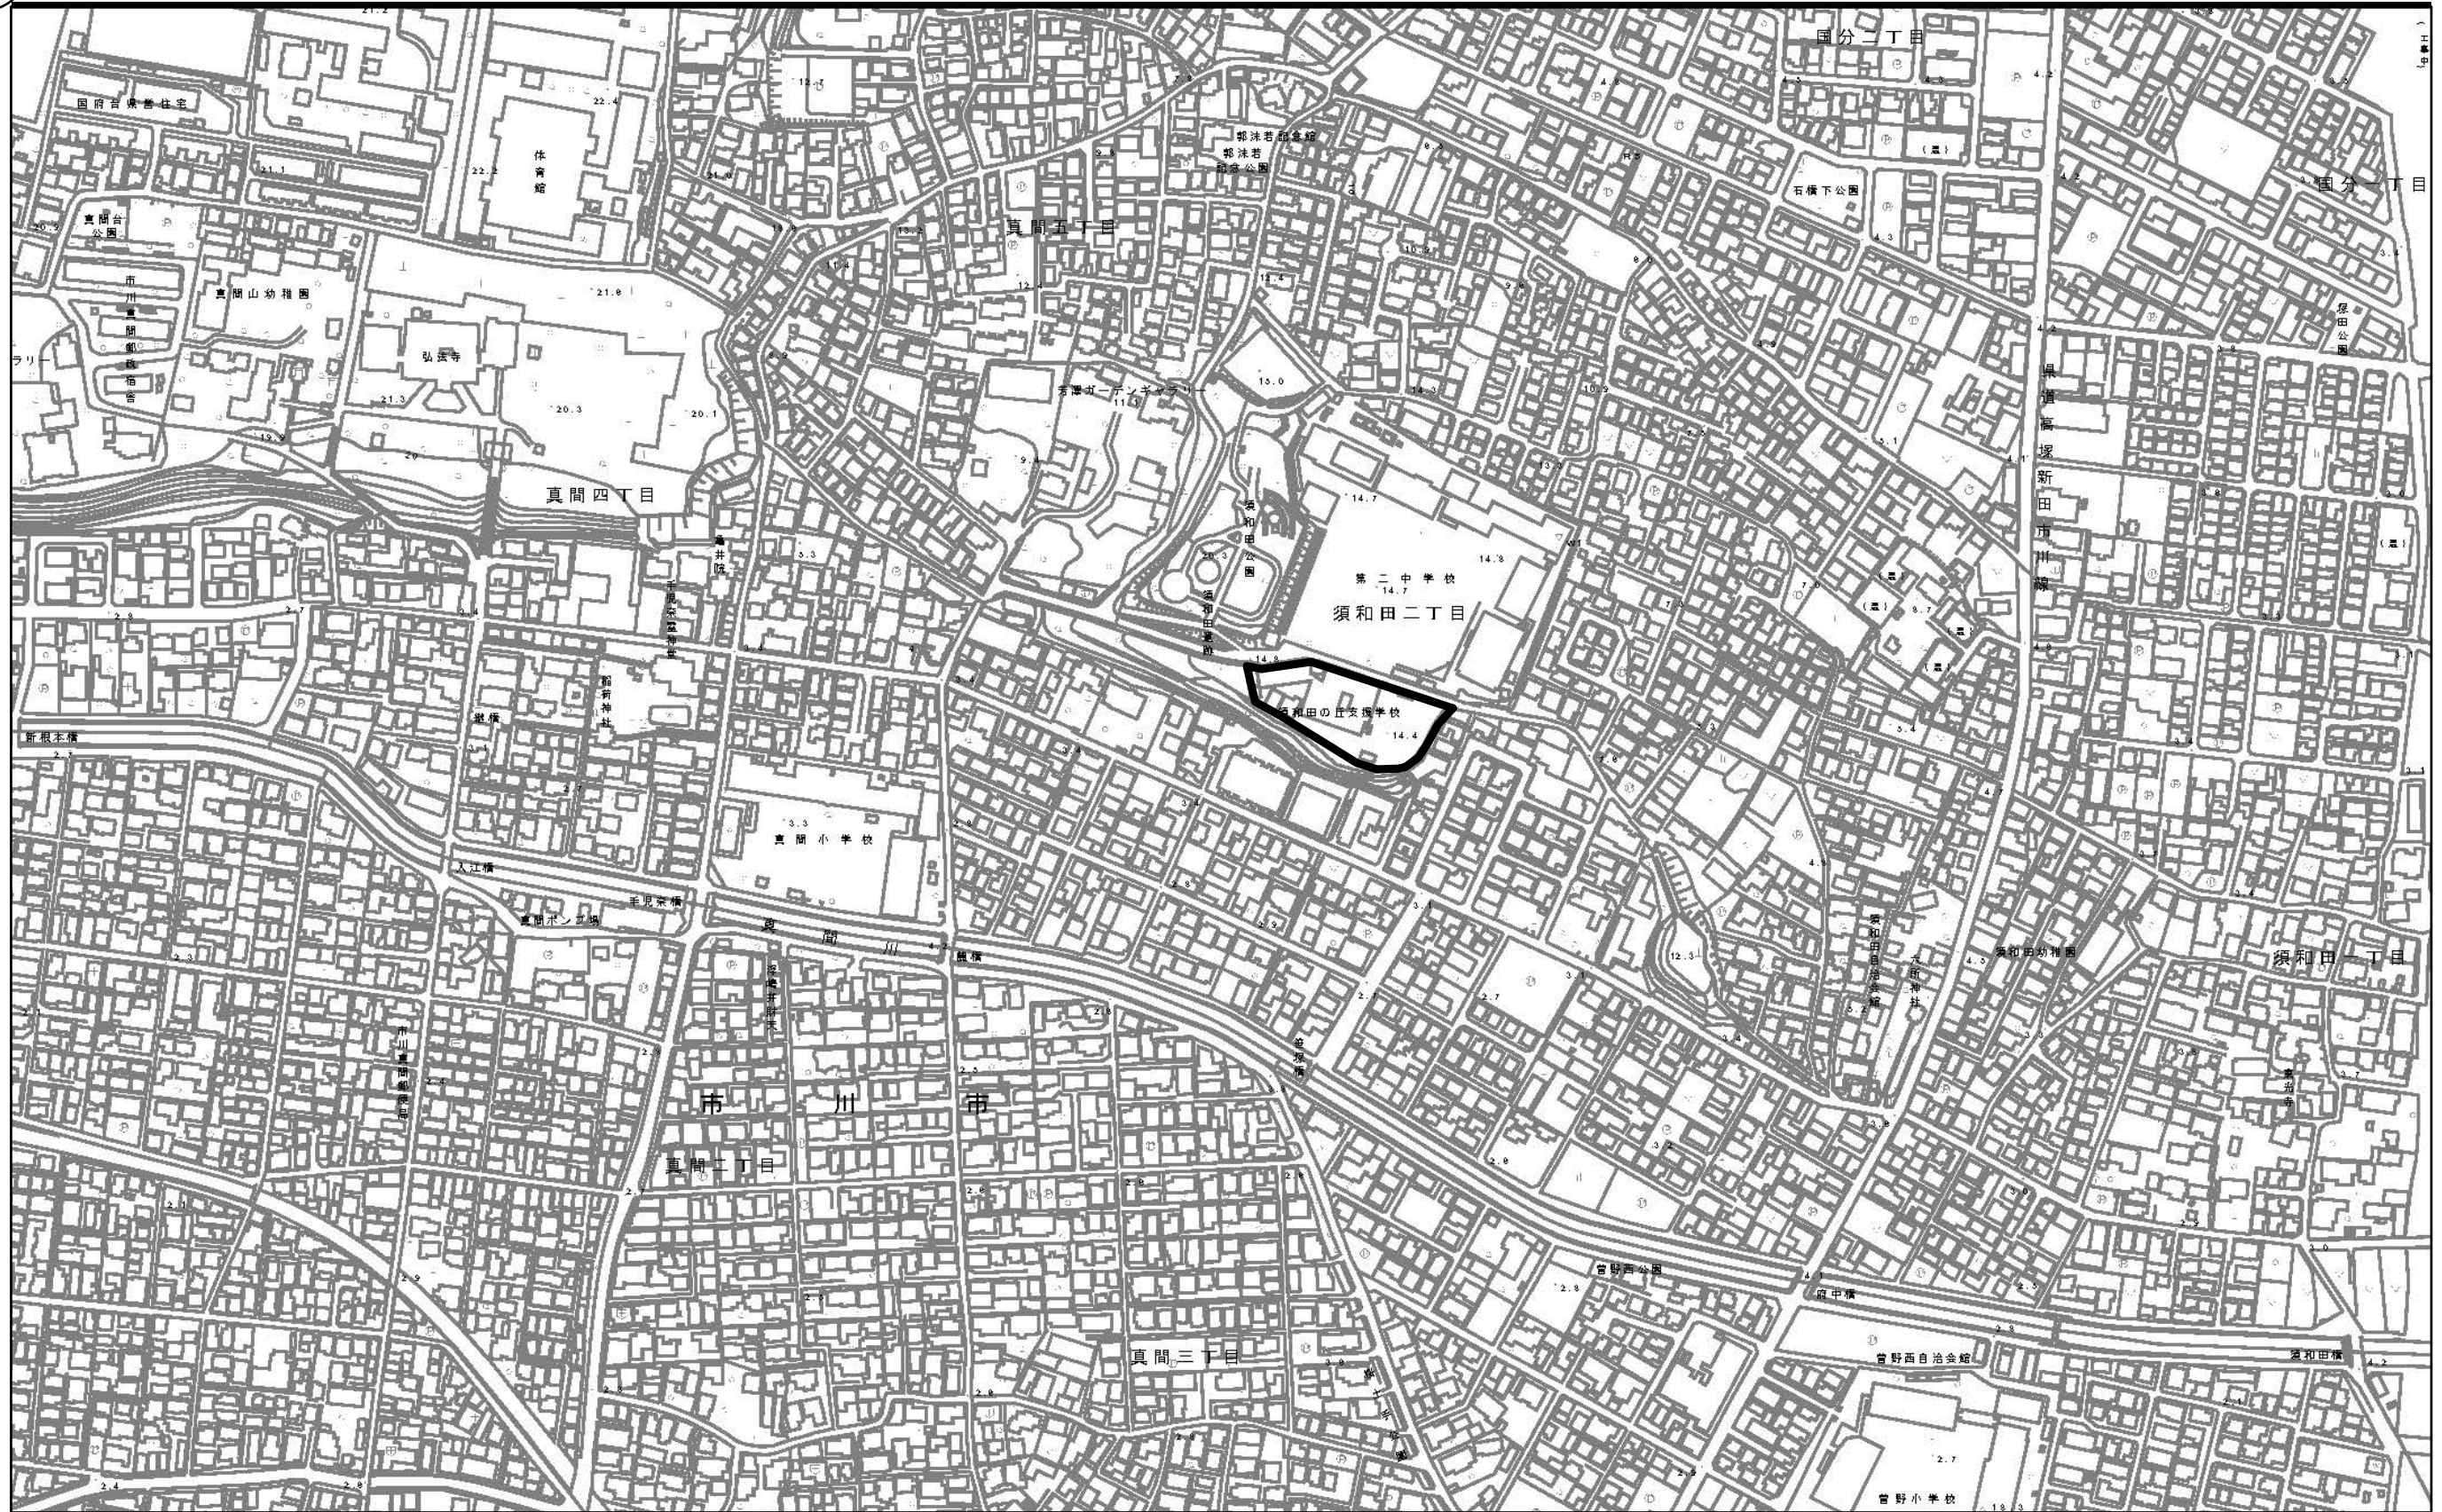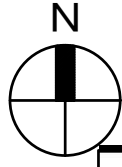

市川市教育振興部教育施設課	学校名	施行場所	図面名称	縮尺
市川市 八幡1丁目1番1号	市川市立須和田の丘支援学校	須和田2丁目34番1号	案内図	1/5000

- 凡 例
- 建 物
- 未とり 未とりこわし建物
  - 危 危険建物
  - 借 借用建物
  - 一時 一時使用建物
  - 屋外 屋外教育環境整備事業によるもの
  - 未完 未完成建物
- 建物以外の工作物等
- 門 正門、通用門
  - 吹 吹き抜けの渡廊下
  - 自 自転車置場
  - 簡 簡易な小規模構造物
  - 受 受水槽
  - 電 キュービクル
  - 浄 浄化槽
  - 囲 囲 障
  - 動 動物小屋
  - 倉 倉 庫
  - 他 当該学校以外の建物
  - 撲 相撲場
  - 焼 焼却炉
  - 鉄 鉄 棒
  - 雲 雲 梯
  - カ カイセントウ
  - ジ ジャングルジム
  - ブ ブランコ
  - ス スペリ台

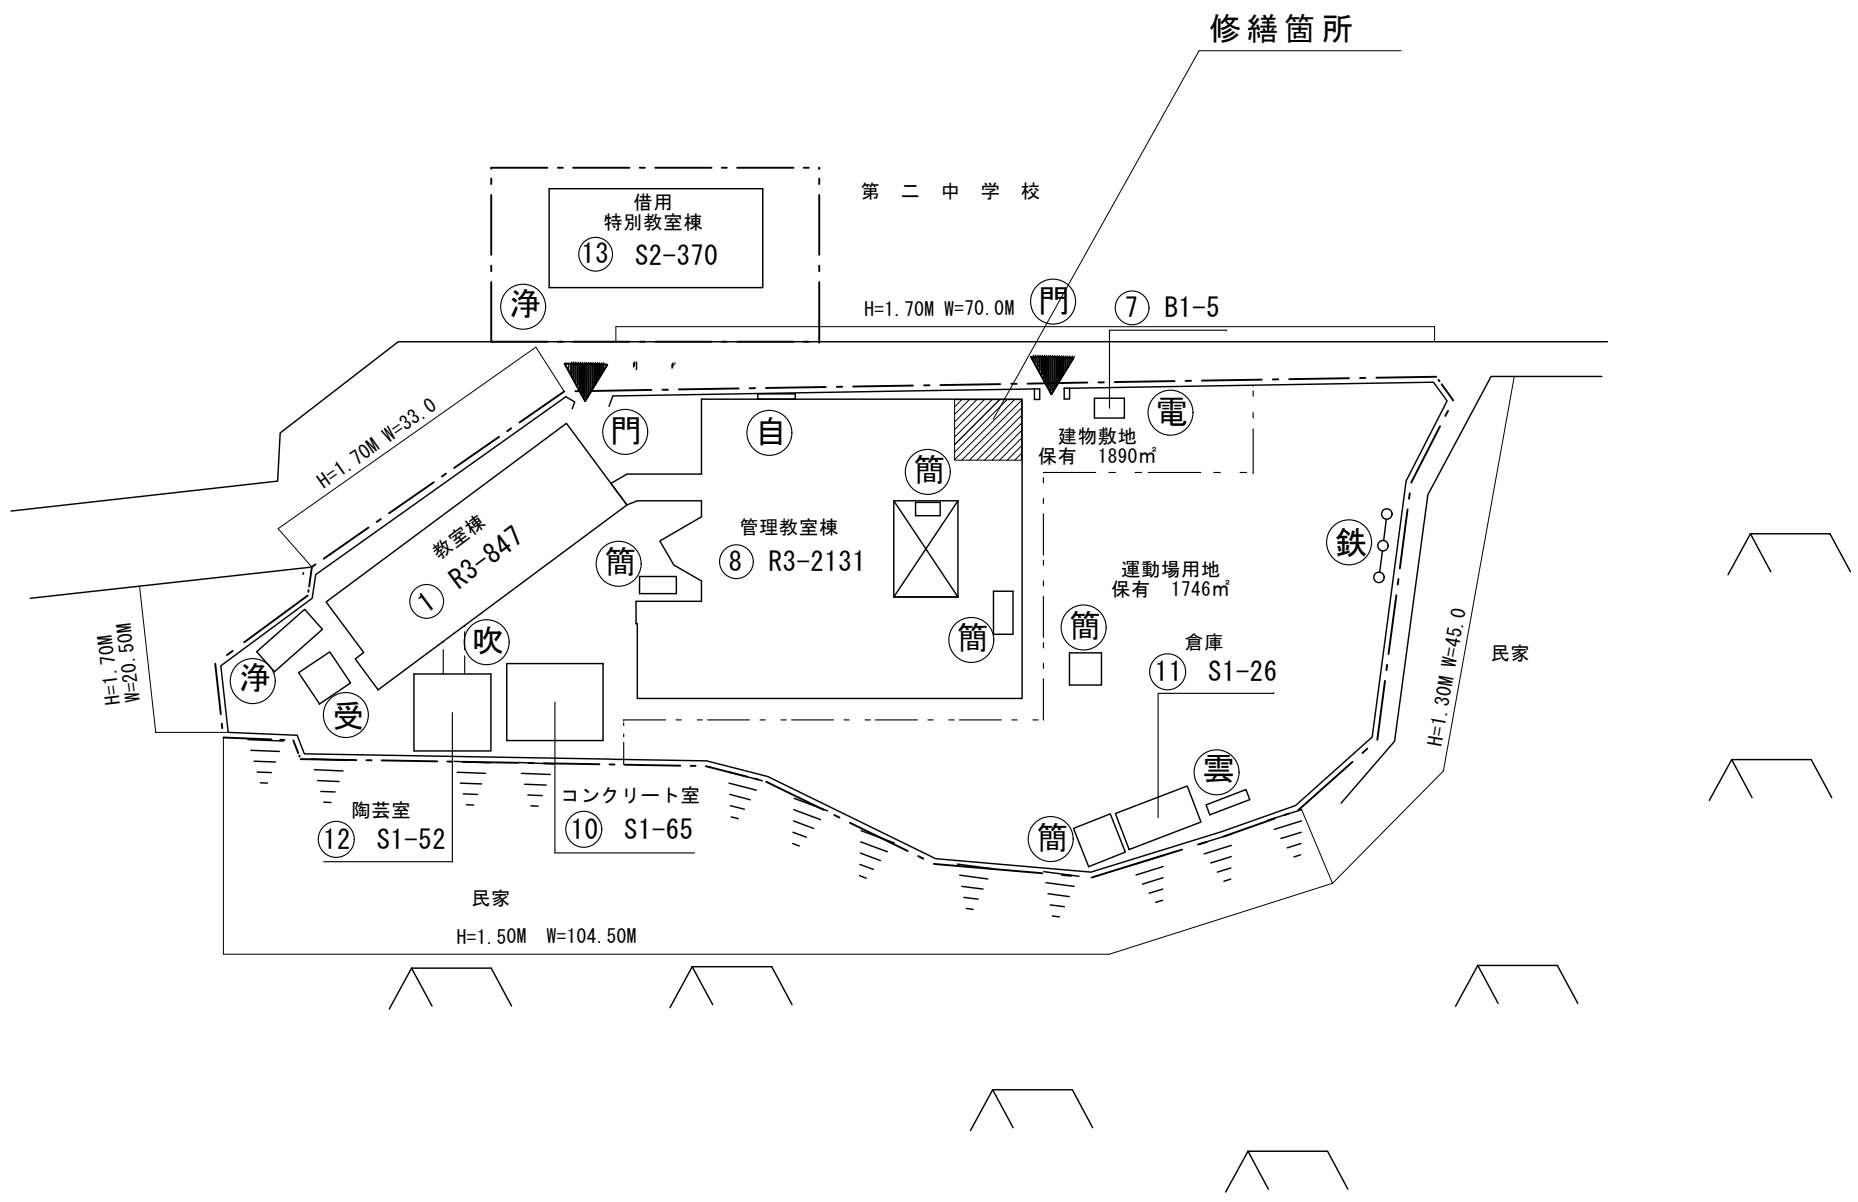

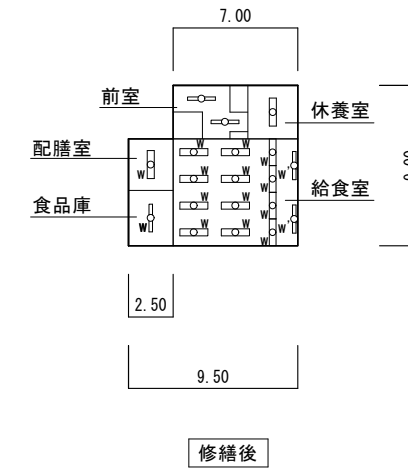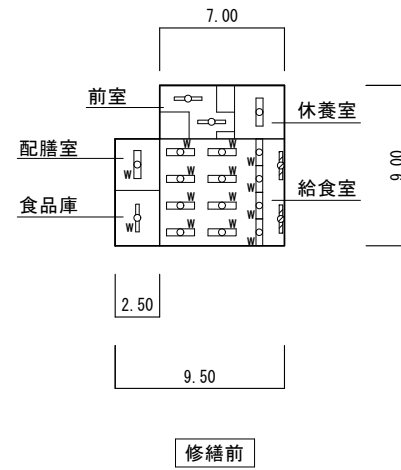

凡例

	照明器具 (FL40W×1)	撤去
	照明器具 (FL40W×2)	撤去
	LED照明器具	取外し
	照明器具 (FL40W×1 (防水型))	撤去
	照明器具 (FL40W×2 (防水型))	撤去

※取外したLED照明器具は、市に引き渡すこと。

凡例

	LED照明器具 (LSS9-4-30)	新設
	LED照明器具 (LSS9-4-48)	新設
	LED照明器具 (LSS9MP/RP-4-30)	新設
	LED照明器具 (LSS1MP/RP-4-30)	新設
	LED照明器具 (LSS9MP/RP-4-64)	新設

# 設 計 書

件 名 市川市立行徳小学校外 4 校給食室照明修繕

施行場所 市川市富浜 1 丁目 1 番 4 0 号外 4 箇所

( 修繕価格 )

本工事は、市川市立行徳小学校外 4 校の給食室照明修繕を行うもの。

○市川市立行徳小学校

・電灯設備 一式

○市川市立第七中学校

・電灯設備 一式

○市川市立鶴指小学校

・電灯設備 一式

○市川市立稲荷木小学校

・電灯設備 一式

○市川市立須和田の丘支援学校

・電灯設備 一式

修繕費内訳

名 称	数 量	単 位	金 額	備 考
市川市立行徳小学校	1	式		
市川市立第七中学校	1	式		
市川市立鶴指小学校	1	式		
市川市立稲荷木小学校	1	式		
市川市立須和田の丘支援学校				
計				
消費税 (10%)				













電気設備工事		電灯設備					
名 称	摘 要	数 量	単 位	単 価	金 額	備 考	
LED照明器具	LSS9 -4 -30 LN	17	個				
LED照明器具	LSS9 -4 -48 LN	4	個				
LED照明器具	LBF3MP/RP -2 -06 LN	1	個				
LED照明器具	LSS9MP/RP -4 -64 LN	61	個				
LED避難口誘導灯	BH形・片面・天井直付型・防水型	8	個				
LED避難口誘導灯	SH1-FRF20P-BH	1	個				
LED避難口誘導灯	SH1-FBC20-BH	1	個				
LED避難通路誘導灯	ST1-FRF22P-BH	2	個				
フラッシュプレート (金属製)	角型 ブラック	13	個				
消防検査		1	工事				
養生	ビニール養生 撤去共	350	m <sup>2</sup>				
照明器具 撤去		1	式				
計							

























