

# 樹木等維持管理業務委託共通仕様書

## 1 植物管理の目的

### (1) 植物管理の特質

植物管理は、剪定・病虫害防除・施肥・灌水等を通じ、植物の健全かつ均整のとれた生育を促し、植栽目標に近づける「育成管理」を基本とする。この点において、当初の機能・性能・価値を維持する「施設の維持管理」とは性格が異なることに留意すること。

### (2) 植栽目標

植栽の目標形は樹種・植栽場所など条件により様々であり、目標形を監督職員と協議し、確認した上で適切な管理を行わなければならない。

## 2 適用範囲

- (1) 樹木等維持管理業務委託共通仕様書（以下「共通仕様書」という。）とは、市川市が発注する公園、緑地、施設および街路樹その他樹木等維持管理業務に係わる委託契約書（以下「契約書」という。）の内容について、必要な事項を定め、もって契約の適正な履行の確保を図るためのものである。
- (2) 契約図書は、相互に補完し合うものとし、契約書および設計図書のいずれかによって定められている事項は、契約の履行を拘束するものとする。
- (3) 特記仕様書、共通仕様書、標準作業要領の間に相違がある場合の優先順位は、特記仕様書、共通仕様書、標準作業要領とする。
- (4) 本仕様書に定めのない事項及び疑義の生じた事項への対応については、千葉県土木工事共通仕様書「植栽・緑地管理編」を参考に監督職員と協議し、決定するものとする。
- (5) 受託者は、信義に従って誠実に業務を履行し、監督職員の指示がない限り業務を継続しなければならない。但し、契約書に定める作業の変更、中止を行う場合は、この限りではない。

## 3 用語の定義

共通仕様書に使用する用語の定義は、次の各項に定めるところによる。

- (1) 「契約図書」とは、契約書および設計図書をいう。
- (2) 「仕様書」とは、共通仕様書および特記仕様書（標準作業要領など、これらにおいて明記されている適用すべき諸基準を含む。）を総称していう。
- (3) 「共通仕様書」とは、植物維持管理業務に共通する義務・留意事項・必要書類等を定める図書をいう。
- (4) 「特記仕様書」とは、当該業務の実施に関する仕様を定める図書をいう。
- (5) 「委託者」とは、市川市をいう。
- (6) 「受託者」とは、業務の実施に関し、委託者と委託契約を締結した個人または会社その他の法人をいう。
- (7) 「検査職員」とは、業務の完了の検査にあたって、委託者が検査を行う者として定めた者をいう。

- (8) 「協力者」とは、受託者が業務の遂行にあたって、再委託する者をいう。
- (9) 「監督職員」とは、契約の履行についての受託者に対する指示、承諾または協議を行う権限を有する者をいう。
- (10) 「業務責任者」とは、契約図書に規定する業務責任者をいい、業務を総合的に把握し、業務を円滑に実施するために監督職員との連絡調整を行う者で、現場における受注者側の責任者をいう。

## 4 業務担当に関する事項

### 4-1 業務責任者の適正な配置

- (1) 受託者は、その受託した業務の適正な作業を確保するため、当該作業現場に業務責任者を配置し、受託業務の管理および統括を行わなければならない。
- (2) 業務責任者は、当該受託者と直接的かつ恒常的な雇用関係にある者で、常時継続的に当該作業現場においてその職務に従事するものとする。
- (3) 業務責任者は、市民からの問い合わせや要望等があった時は真摯に対応し、その内容を監督職員に連絡すること。

### 4-2 再委託

- (1) 受託者は、その受託した業務を一括して他人に行わせてはならない。
- (2) 受託者は、あらかじめ委託者の書面による承諾を得た場合に限り、当該業務の一部を再委託することができる。この場合において、受託者は、不必要な再委託を行ってはならない。
- (3) 受託者は再委託に付する場合には、次の各号に掲げる要件をすべて満たされなければならない。
  - ア) 受託者が再委託業務について「業務計画の作成」、「工程管理」、「出来形・品質管理」、「完了検査」、「安全管理」、「協力者への指導監督」等について主体的な役割を現場で果たすこと。
  - イ) 協力者が市川市の入札参加業者適格者名簿に登録された者である場合には、指名停止期間中でないこと。
  - ウ) 協力者は、再委託する業務の履行能力を有すること。

## 5 協議・報告

- (1) 業務を適正かつ円滑に進めるため、受託者と監督職員は適宜協議連絡をとり合い、実施時期、作業内容などを協議しなければならない。(電話、Eメール含む)
- (2) 不測の事態、以下のような問題・異常を発見した場合には、必ず監督職員報告し対応策を協議すること。
  - ア) 人や車の通行箇所等において安全性に問題が生じる可能性がある場合(倒木、枝折れ等)。
  - イ) 樹木、草本の異常(病虫害など)を発見した場合。
  - ウ) そのほか、樹木以外の異常(防犯・防災に関する異常など)を発見した場合。
- (3) 協議内容は必ず書面に記録し、打合せ記録簿として取りまとめること。特に業務上の

重要点や施工原則を変更する場合などは丁寧に記載すること。

## 6 提出書類及び納品図書

### 6-1 業務着手時

- (1) 受託者は、下記の書類を、監督職員に提出すること。
  - ア) 契約締結後14日以内かつ、業務開始までに着手届、業務責任者届け(資格が確認できる書類含む)を提出すること。
  - イ) 契約締結後14日以内かつ、業務開始までに業務計画書を提出すること。
- (2) 業務計画書  
受託者は、計画工程表、作業方法、安全管理その他次の各号に掲げる事項を盛り込んだ業務計画書を監督職員に提出し、監督職員の承諾を得ること。業務計画書は、監督職員と十分に協議し、作業の目的・目標・留意事項などを良く理解したうえで、作成すること。尚、監督職員に不備を指摘された場合はただちに修正を行い、監督職員の承諾を得てから、業務に取り掛かること。
  - ア) 業務概要(業務内容、作業の目的・目標、留意事項など)
  - イ) 計画工程表
  - ウ) 現場組織表(業務責任者、作業員名簿、業務に必要な資格の控え、施工体制台帳等)
  - エ) 使用機材、車両(車検証の控え等)
  - オ) 主要材料(MSDS等)
  - カ) 作業方法
  - キ) 施工管理計画(出来形管理、品質管理、写真管理等)
  - ク) 安全管理(安全訓練等の実施)
  - ケ) 緊急時の連絡体制(休日の連絡先、救急病院への案内図等)
  - コ) 交通管理(作業帯図、交通規制帯図等)
  - サ) 環境対策
  - シ) 現場作業環境の整備
  - ス) その他当該業務に必要と認める事項

### 6-2 業務期間中

- (1) 作業予定表  
受託者は作業実施にあたり、週間予定表を週初めまでに監督職員に提出すること。
- (2) 作業報告書  
受託者は、特記仕様書に定められた期限までに実施した作業内容をまとめた実施報告書を、特記仕様書に定められた期限までに監督職員に提出すること。
- (3) 業務完了報告書  
分割払いが契約条件の業務においては、期間ごとに業務完了報告書を提出する。期間の区切り、業務完了報告書の提出期限は、特記仕様書に定めるものとする。
- (4) 変更届  
業務計画書など着手時に提出した書類の内容に変更が生じたときは、監督職員に変更届を提出し、承認を受けること。

(5) その他

監督職員から、作業報告書・作業写真などについて請求があった場合、受託者は速やかに提示しなければならない。

### 6-3 業務完了時

(1) 納品図書

納品図書は次に掲げる内容とし、1部提出すること。

- ア) 出来高数量表（平面図、求積図等出来高の分かるものを添付すること）
- イ) 実施工程表（計画工程表と比較できるもの）
- ウ) 打ち合わせ記録簿（Eメール・口頭協議・指示も記録簿に残すこと）
- エ) 作業報告書（作業内容、日時、天候、作業人数、使用機械、氏名等の分かるもの）
- オ) 各種伝票の写し（主要材料、廃棄物処理伝票等）および集計表
- カ) 作業写真（作業前、作業後、作業中がはっきりとわかるもの。尚、写真に日付を写しこむこと）
- キ) 安全教育等記録の写し
- ク) 農薬使用記録簿の写し
- ケ) その他当該業務に必要と認めた書類

(2) 完了届

受託者は、業務が完了したときは、納品図書及び完了届を委託期間満了日までに提出し、検査を受けなければならない。

## 7 業務上の注意事項

### 7-1 実施に関する注意事項

(1) 植物管理の特性

植物管理は生物を対象としているため、適正な時期の実施が大切である。受託者は現場を日頃からよく観察し、実施時期を適切に判断すること。また、監督職員から指示があった場合は、速やかに作業を実施すること。

(2) 計画書による実施

- ア) 受託者は作業計画書に基づき、各々の作業を適切に行うこと。
- イ) 受託者は週間予定表に則って作業を行い、予定の変更がある場合は事前に監督職員に連絡すること。

### 7-2 業務に係る命令・指示

- (1) 委託者は受託者の業務履行状況を不相当と認めた場合は、その理由を明示し業務の改善を受託者に求めることができる。
- (2) 受託者は委託者より改善を求められた場合は原因追求を行って業務の改善を図り、原因・改善方法について委託者に改善報告書を提出し、承諾を得てから業務の再開をしなければならない。
- (3) 受託者は、委託者からの指示に対しては、迅速な処理を行うとともに、早急に結果を報告するものとする。

### 7-3 公道での作業、土地への立ち入り

- (1) 道路上の作業になる場合は、作業に先立ち「道路使用許可証」を取得し許可条件を遵守すること。
- (2) 受託者は、当該業務を実施するため、国有地、公有地または私有地に立入る場合は、監督職員および関係者と十分な協議を行い、業務を円滑に履行するよう努めなければならない。尚、やむを得ない理由により現地への立ち入りが不可能となった場合には、ただちに監督職員へ報告し、指示を受けなければならない。

### 7-4 業務上の配慮事項

- (1) 住民への配慮・周知  
受託者は、業務従事者の服装や行動について、施行場所の利用者および近隣住民に不快感を与えないように配慮するとともに、業務の実施にあたり、事前に近隣住民や利用者等に案内等の周知を図るものとする。
- (2) 環境対策  
受託者は、業務の実施に際しては、適切な環境対策を実施し、円滑な業務遂行に努めなければならない。

### 7-5 事故・災害に関する対応

- (1) 事故・災害が起こったとき  
受託者は、災害が発生した場合、業務実施中に事故が起こった場合は、ただちに関係機関に通報するとともに、災害や事故の経緯について、発生後ただちに監督職員に口頭連絡し、その後速やかに書面をもって経過報告すること。
- (2) 災害が予測される場合  
災害が予測される場合、臨機の対応がとれるよう緊急時の連絡体制を整え、被害を最小限に食い止めるものとする。

### 7-6 廃棄物の処理

- (1) 業務で生じるによる発生材(剪定・刈込の枝葉、刈り取った草など)については一般廃棄物とし、適切に処理した旨を示した伝票を提出しなければならない。  
但し、特記仕様書にて指定のあるもの(草刈・芝刈における「刈りっぱなし、集草まで、運搬まで」など)はこの限りではない。
- (2) 業務で生じる発生材以外の塵芥については1箇所に収集・分別し、その処理については監督職員と協議すること。

## 8 業務上の義務・責務

- (1) 受託者は業務の実施にあたり、作業着手前までに関連作業員を集めて適切な時間をかけて新規入場者教育および、当該業務に必要な安全衛生教育を行うこと。また、業務途中で新たに加わる作業員についても同様に新規入場者教育および安全衛生教育を行うこと。
- (2) 受託者は作業開始前に作業員全員を集めて、当日の作業内容による安全教育(KYK)

等注意点を確認してから作業を行うこと。

- (3) 受託者は、業務の実施に際して適切な作業帯・交通規制帯の設置および交通誘導員を配置し、作業員の安全確保と共に付近住民、通行人および通行車両等第三者の安全確保に努めること。
- (4) 受託者は、業務の実施に際しては、労働安全衛生法その他関係法令に基づく措置を講じておくこと。
- (5) 受託者は、業務実施中の安全管理について、適時巡視を行って指導および監督に努めること。
- (6) 上記の安全教育等に関してはすべて記録に残し（日時、内容、参加者、状況写真等）、写しを納品図書と合わせて提出すること。

## 9 損害賠償等

- (1) 受託者は、当該業務の実施に伴って受託者の責に帰すべき理由により第三者に損害を及ぼしたときは損害を賠償しなければならない。
- (2) 受託者は自らの責任において処理するものとする。

## 文化施設樹木剪定・害虫駆除等業務委託 特記仕様書

この仕様書は、委託者が発注する下記の業務に関して、受託者が当該業務を履行するために必要な事項を定めるものとする。記載内容について、「樹木等維持管理業務委託共通仕様書（以下、共通仕様書）」と相違がある場合、本特記仕様書を優先とする。

また、標準的な作業要領は「市川市樹木等維持管理標準作業要領（以下、標準作業要領）」示すが、本特記仕様書に特記がある場合はこちらを優先する。

- 1 件 名 文化施設樹木剪定・害虫駆除等業務委託
- 2 業務目的 本業務は、清華園、水木洋子邸、郭沫若記念館、及び市川関所跡において樹木剪定・害虫駆除等を行い、来園者に対して快適な庭園を維持管理することを目的とするものである。

- 3 委託場所 市川市中山4丁目14番1号 外3箇所

- ・市川市中山4丁目14番1号 清華園
- ・市川市八幡5丁目17番3号 水木洋子邸
- ・市川市真間5丁目3番19号 郭沫若記念館
- ・市川市市川3丁目23番地先 市川関所跡

- 4 委託期間 契約日の翌日～令和9年3月31日

### 5 業務内容

#### 1) 業務概要

各委託場所について、樹木剪定、薬剤散布、除草等の作業を別紙2～別紙5に示す各委託場所の予定数量表に基づき実施するものとする。実施日については、効果の高い時期について、委託者、受託者双方で協議の上決定し実施するものとする。

#### 2) 業務内容・数量

名 称	規 格	単 位	予 定 数 量	摘 要
高木基本剪定	C=30 cm未満	本	15	
高木基本剪定	C=30～59 cm	本	54	
高木基本剪定	C=60～89 cm	本	28	
高木基本剪定	C=90～119 cm	本	6	
高木基本剪定	C=120～149 cm	本	5	
高木軽剪定	C=30～59 cm	本	2	
高木軽剪定	C=60～89 cm	本	7	
高木軽剪定	C=90～119 cm	本	1	

高木軽剪定	C=120~149 cm	本	1	
中木剪定		本	14	
寄植機械刈込	H=1.5m未満	m <sup>2</sup>	88	
寄植機械刈込	H=1.5~2.5m未満	m <sup>2</sup>	47	
寄植機械刈込	H=2.5m以上	m <sup>2</sup>	33	
玉物手刈込	H=0.75~1.2m未満	本	43	
生垣機械刈込	H=0.75~1.5m未満	m	60	
生垣機械刈込	H=1.5~2.5m未満	m	40	
マツ基本剪定	C=30 cm未満	本	5	
マツ基本剪定	C=30~59 cm	本	11	
マツ基本剪定	C=60~89 cm	本	4	
マツ基本剪定	C=90~119 cm	本	3	
薬剤散布 B	C=60 cm未満	本	4	対象年 1回実施 4本×1回
薬剤散布 B	H=1.0m 未満、寄植	m <sup>2</sup>	2	” 2 m <sup>2</sup> ×1回
薬剤散布 B	H=1.0m 以上、寄植	m <sup>2</sup>	8	” 8 m <sup>2</sup> ×1回
薬剤散布 B	生垣	m	28	” 28m×1回
剪定防除	高木	本	1	
剪定防除	H=1.0m 未満	本	1	
剪定防除	H=1.0~3.0m 未満	本	1	
剪定防除	中低木	m <sup>2</sup>	1	
施肥	中低木、寄植	m <sup>2</sup>	3	
施肥	生垣	m	28	
人力除草		m <sup>2</sup>	464	246 m <sup>2</sup> ×2回
草刈	肩掛式	m <sup>2</sup>	1,072	536 m <sup>2</sup> ×2回
草刈	HG+肩掛け式	m <sup>2</sup>	5,048	2,523.6 m <sup>2</sup> ×2回
芝刈	肩掛式	m <sup>2</sup>	662	331 m <sup>2</sup> ×2回

- ・発生材処分は、共通仕様書を参照とする。
- ・本契約は、単価契約である。  
「単価契約のため上記数量は目安とし、監督職員との協議によって行った実績作業数量を清算数量とする。」
- ・受託者は、造園の専門家として、現在の状況をよく確認・判断し、庭園として健全かつ見映えよくなるよう適切に管理すること。実施にあたっては、監督職員と対象樹木・管理内容などを十分に協議すること。

### 3) 実施条件

#### (1) 作業対象について

○作業対象の特性・状態・留意事項等


- ・清華園及び水木洋子邸は住宅地に近接するため、薬剤散布を行う際は監督職員と十分に協議し、周辺住民及び通行人に対して予め文書等で周知し、配慮すること。  
また、郭沫若記念館及び市川関所跡について薬剤散布は予定していないが、実施が必要になった場合は監督職員と十分に協議し、周辺住民及び通行人に対して予め文書等で周知し、配慮すること。
- ・業務計画書に記載された計画工程表に従い業務を履行すること。なお、現場の状況により変更が生じる場合はその理由を委託者に明示し、協議しなければならない。

(2)実施環境

清華園、水木洋子邸及び郭沫若記念館は密集市街地に位置しており、清華園、水木洋子邸、郭沫若記念館は平坦地、市川関所跡は平面および法面となっている。

(3)草刈の実施時期

草刈の実施時期については、7月から11月の間に2回実施するものとし、具体的な実施日時については、委託者、受託者双方で協議の上決定するものとする。

	6月	7月	8月	9月	10月	11月	12月	1月	2月	3月
草刈実施										
清華園										
水木洋子邸										
市川関所跡										

6 業務担当に関する事項

1) 業務責任者

- ・業務責任者は、「1級又は2級造園施工管理技士」とする。

7 実施方法

原則として、「市川市樹木等維持管理標準作業要領（以下、標準作業要領）」の最新版に基づいて実施する。

※作業要領は <https://www.city.ichikawa.lg.jp/gre04/0000498289.html> 参照

但し、記載内容について、「標準作業要領」と相違がある場合、本特記仕様書を優先とする。

また、「標準作業要領」の公園緑地、公園、街路樹は、それぞれの委託場所に読み替えるものとする。

8 添付資料

- ・4 施設合計 予定数量表 ……別紙 1
- ・清華園 予定数量表 ……別紙 2

- ・ 水木洋子邸 予定数量表                      ・ ・ ・ 別紙 3
- ・ 郭沫若記念館 予定数量表                  ・ ・ ・ 別紙 4
- ・ 市川関所跡 予定数量表                    ・ ・ ・ 別紙 5
- ・ 清華園 植栽図                              ・ ・ ・ 別紙 6
- ・ 水木洋子邸 植栽図                         ・ ・ ・ 別紙 7
- ・ 郭沫若記念館 植栽図                      ・ ・ ・ 別紙 8
- ・ 市川関所跡 草刈範囲図                    ・ ・ ・ 別紙 9
- ・ 完了届                                        ・ ・ ・ 別紙 10

## 9 提出書類

- ・ 提出書類は、「樹木等維持管理業務共通仕様書」を参照とする。なお、作業報告については、各委託場所ごとに各作業内容実施後 2 週間を期限とし、実施報告書を提出するものとする。

【4施設合計】 予定数量表

別紙1

件名 文化施設樹木剪定・害虫駆除等業務委託(単価契約)  
 施行場所 市川市中山4丁目14番1号 外3箇所  
 (市川市中山4丁目14番1号 清華園)(市川市八幡5丁目17番3号 水木洋子邸)  
 (市川市真間5丁目3番19号 郭沫若記念館)(市川市市川3丁目23番地先 市川関所跡)  
 委託期間 契約日の翌日 ~ 令和9年3月31日

名称	規格	単位	清華園	水木洋子邸	郭沫若記念館	市川関所跡	合計
高木基本剪定	C=30cm未満	本	6	9	0	0	15
高木基本剪定	C=30~59cm	本	29	25	0	0	54
高木基本剪定	C=60~89cm	本	16	11	1	0	28
高木基本剪定	C=90~119cm	本	1	4	1	0	6
高木基本剪定	C=120~149cm	本	3	1	1	0	5
高木軽剪定	C=30~59cm	本	1	1	0	0	2
高木軽剪定	C=60~89cm	本	1	6	0	0	7
高木軽剪定	C=90~119cm	本	0	1	0	0	1
高木軽剪定	C=120~149cm	本	1	0	0	0	1
中木剪定		本	14	0	0	0	14
寄植機械刈	H=1.5m未満	m <sup>2</sup>	77	11	0	0	88
寄植機械刈	H=1.5~2.5m未満	m <sup>2</sup>	22	25	0	0	47
寄植機械刈	H=2.5m以上	m <sup>2</sup>	0	33	0	0	33
玉物手刈込	H=0.75~1.2m未満	本	43	0	0	0	43
生垣機械刈込	H=0.75~1.5m未満	m	0	60	0	0	60
生垣機械刈込	H=1.5~2.5m未満	m	40	0	0	0	40
マツ基本剪定	C=30cm未満	本	1	4	0	0	5
マツ基本剪定	C=30~59cm	本	4	7	0	0	11
マツ基本剪定	C=60~89cm	本	2	2	0	0	4
マツ基本剪定	C=90~119cm	本	1	2	0	0	3
薬剤散布B	C=60cm未満	本	2	2	0	0	4
薬剤散布B	H=1.0m未満、寄植	m <sup>2</sup>	2	0	0	0	2
薬剤散布B	H=1.0m以上、寄植	m <sup>2</sup>	0	8	0	0	8
薬剤散布B	生垣	m	28	0	0	0	28
剪定防除	高木	本	1	0	0	0	1
剪定防除	H=1.0m未満	本	1	0	0	0	1
剪定防除	H=1.0~3.0m未満	本	1	0	0	0	1
剪定防除	中低木	m <sup>2</sup>	1	0	0	0	1
施肥	中低木、寄植	m <sup>2</sup>	3	0	0	0	3
施肥	生垣	m	28	0	0	0	28
人力除草		m <sup>2</sup>	288	124	0	52	464
草刈	肩掛式	m <sup>2</sup>	816	256	0	0	1,072
草刈	HG+肩掛け式	m <sup>2</sup>	0	0	0	5,048	5,048
芝刈	肩掛式	m <sup>2</sup>	254	408	0	0	662

【清華園】 予定数量表

件名 文化施設樹木剪定・害虫駆除等業務委託(単価契約)  
 施行場所 市川市中山4丁目14番1号 外3箇所  
 (市川市中山4丁目14番1号 清華園)(市川市八幡5丁目17番3号 水木洋子邸)  
 (市川市真間5丁目3番19号 郭沫若記念館)(市川市市川3丁目23番地先 市川関所跡)  
 委託期間 契約日の翌日 ~ 令和9年3月31日

名称	規格	単位	予定数量	
高木基本剪定	C=30cm未満	本	6	
高木基本剪定	C=30~59cm	本	29	
高木基本剪定	C=60~89cm	本	16	
高木基本剪定	C=90~119cm	本	1	
高木基本剪定	C=120~149cm	本	3	
高木軽剪定	C=30~59cm	本	1	
高木軽剪定	C=60~89cm	本	1	
高木軽剪定	C=90~119cm	本	0	
高木軽剪定	C=120~149cm	本	1	
中木剪定		本	14	
寄植機械刈込	H=1.5m未満	m <sup>2</sup>	77	
寄植機械刈込	H=1.5~2.5m未満	m <sup>2</sup>	22	
寄植機械刈込	H=2.5m以上	m <sup>2</sup>	0	
玉物手刈込	H=0.75~1.2m未満	本	43	
生垣機械刈込	H=0.75~1.5m未満	m	0	
生垣機械刈込	H=1.5~2.5m未満	m	40	
マツ基本剪定	C=30cm未満	本	1	
マツ基本剪定	C=30~59cm	本	4	
マツ基本剪定	C=60~89cm	本	2	
マツ基本剪定	C=90~119cm	本	1	
薬剤散布B	C=60cm未満	本	2	2本×1(年1回) ツバキ、サザンカ、ナツミカンのみ対象 ※病虫害対応
薬剤散布B	H=1.0m未満、寄植	m <sup>2</sup>	2	2m <sup>2</sup> ×1(年1回) ツバキ、サザンカのみ対象 ※病虫害対応
薬剤散布B	H=1.0m以上、寄植	m <sup>2</sup>	0	
薬剤散布B	生垣	m	28	28m×1(年1回) ツバキ、サザンカのみ対象 ※病虫害対応
剪定防除	高木	本	1	※病虫害対応
剪定防除	H=1.0m未満	本	1	※病虫害対応
剪定防除	H=1.0~3.0m未満	本	1	※病虫害対応
剪定防除	中低木	m <sup>2</sup>	1	※病虫害対応
施肥	中低木、寄植	m <sup>2</sup>	3	
施肥	生垣	m	28	
人力除草		m <sup>2</sup>	288	144m <sup>2</sup> ×2(年2回)
草刈	肩掛式	m <sup>2</sup>	816	408m <sup>2</sup> ×2(年2回)
草刈	HG+肩掛け式	m <sup>2</sup>	0	
芝刈	肩掛式	m <sup>2</sup>	254	127m <sup>2</sup> ×2(年2回)

【水木洋子邸】 予定数量表

別紙3

件名 文化施設樹木剪定・害虫駆除等業務委託(単価契約)  
 施行場所 市川市中山4丁目14番1号 外3箇所  
 (市川市中山4丁目14番1号 清華園)(市川市八幡5丁目17番3号 水木洋子邸)  
 (市川市真間5丁目3番19号 郭沫若記念館)(市川市市川3丁目23番地先 市川関所跡)  
 委託期間 契約日の翌日 ~ 令和9年3月31日

名称	規格	単位	予定数量	
高木基本剪定	C=30cm未満	本	9	
高木基本剪定	C=30~59cm	本	25	
高木基本剪定	C=60~89cm	本	11	
高木基本剪定	C=90~119cm	本	4	
高木基本剪定	C=120~149cm	本	1	
高木軽剪定	C=30~59cm	本	1	
高木軽剪定	C=60~89cm	本	6	
高木軽剪定	C=90~119cm	本	1	
高木軽剪定	C=120~149cm	本	0	
中木剪定		本	0	
寄植機械刈込	H=1.5m未満	m <sup>2</sup>	11	
寄植機械刈込	H=1.5~2.5m未満	m <sup>2</sup>	25	
寄植機械刈込	H=2.5m以上	m <sup>2</sup>	33	
玉物手刈込	H=0.75~1.2m未満	本	0	
生垣機械刈込	H=0.75~1.5m未満	m	60	
生垣機械刈込	H=1.5~2.5m未満	m	0	
マツ基本剪定	C=30cm未満	本	4	
マツ基本剪定	C=30~59cm	本	7	
マツ基本剪定	C=60~89cm	本	2	
マツ基本剪定	C=90~119cm	本	2	
薬剤散布B	C=60cm未満	本	2	2本×1(年1回) ツバキ、サザンカのみ対象 ※病虫害対応
薬剤散布B	H=1.0m未満、寄植	m <sup>2</sup>	0	
薬剤散布B	H=1.0m以上、寄植	m <sup>2</sup>	8	8m <sup>2</sup> ×1(年1回) ツバキ、サザンカのみ対象 ※病虫害対応
薬剤散布B	生垣	m	0	
剪定防除	高木	本	0	
剪定防除	H=1.0m未満	本	0	
剪定防除	H=1.0~3.0m未満	本	0	
剪定防除	中低木	m <sup>2</sup>	0	
施肥	中低木、寄植	m <sup>2</sup>	0	
施肥	生垣	m	0	
人力除草		m <sup>2</sup>	124	62m <sup>2</sup> ×2(年2回)
草刈	肩掛式	m <sup>2</sup>	256	128m <sup>2</sup> ×2(年2回)
草刈	HG+肩掛け式	m <sup>2</sup>	0	
芝刈	肩掛式	m <sup>2</sup>	408	204m <sup>2</sup> ×2(年2回)

【郭沫若記念館】 予定数量表

別紙4

件名 文化施設樹木剪定・害虫駆除等業務委託(単価契約)  
 施行場所 市川市中山4丁目14番1号 外3箇所  
 (市川市中山4丁目14番1号 清華園)(市川市八幡5丁目17番3号 水木洋子邸)  
 (市川市真間5丁目3番19号 郭沫若記念館)(市川市市川3丁目23番地先 市川関所跡)  
 委託期間 契約日の翌日 ~ 令和9年3月31日

名称	規格	単位	予定数量
高木基本剪定	C=30cm未満	本	0
高木基本剪定	C=30~59cm	本	0
高木基本剪定	C=60~89cm	本	1
高木基本剪定	C=90~119cm	本	1
高木基本剪定	C=120~149cm	本	1
高木軽剪定	C=30~59cm	本	0
高木軽剪定	C=60~89cm	本	0
高木軽剪定	C=90~119cm	本	0
高木軽剪定	C=120~149cm	本	0
中木剪定		本	0
寄植機械刈込	H=1.5m未満	m <sup>2</sup>	0
寄植機械刈込	H=1.5~2.5m未満	m <sup>2</sup>	0
寄植機械刈込	H=2.5m以上	m <sup>2</sup>	0
玉物手刈込	H=0.75~1.2m未満	本	0
生垣機械刈込	H=0.75~1.5m未満	m	0
生垣機械刈込	H=1.5~2.5m未満	m	0
マツ基本剪定	C=30cm未満	本	0
マツ基本剪定	C=30~59cm	本	0
マツ基本剪定	C=60~89cm	本	0
マツ基本剪定	C=90~119cm	本	0
薬剤散布B	C=60cm未満	本	0
薬剤散布B	H=1.0m未満、寄植	m <sup>2</sup>	0
薬剤散布B	H=1.0m以上、寄植	m <sup>2</sup>	0
薬剤散布B	生垣	m	0
剪定防除	高木	本	0
剪定防除	H=1.0m未満	本	0
剪定防除	H=1.0~3.0m未満	本	0
剪定防除	中低木	本	0
施肥	中低木、寄植	m <sup>2</sup>	0
施肥	生垣	m	0
人力除草		m <sup>2</sup>	0
草刈	肩掛式	m <sup>2</sup>	0
草刈	HG+肩掛け式	m <sup>2</sup>	0
芝刈	肩掛式	m <sup>2</sup>	0



【市川関所跡】 予定数量表

別紙5

件名 文化施設樹木剪定・害虫駆除等業務委託(単価契約)  
 施行場所 市川市中山4丁目14番1号 外3箇所  
 (市川市中山4丁目14番1号 清華園)(市川市八幡5丁目17番3号 水木洋子邸)  
 (市川市真間5丁目3番19号 郭沫若記念館)(市川市市川3丁目23番地先 市川関所跡)  
 委託期間 契約日の翌日 ~ 令和9年3月31日

名称	規格	単位	予定数量	
高木基本剪定	C=30cm未満	本	0	
高木基本剪定	C=30~59cm	本	0	
高木基本剪定	C=60~89cm	本	0	
高木基本剪定	C=90~119cm	本	0	
高木基本剪定	C=120~149cm	本	0	
高木軽剪定	C=30~59cm	本	0	
高木軽剪定	C=60~89cm	本	0	
高木軽剪定	C=90~119cm	本	0	
高木軽剪定	C=120~149cm	本	0	
中木剪定		本	0	
寄植機械刈込	H=1.5m未満	m <sup>2</sup>	0	
寄植機械刈込	H=1.5~2.5m未満	m <sup>2</sup>	0	
寄植機械刈込	H=2.5m以上	m <sup>2</sup>	0	
玉物手刈込	H=0.75~1.2m未満	本	0	
生垣機械刈込	H=0.75~1.5m未満	m	0	
生垣機械刈込	H=1.5~2.5m未満	m	0	
マツ基本剪定	C=30cm未満	本	0	
マツ基本剪定	C=30~59cm	本	0	
マツ基本剪定	C=60~89cm	本	0	
マツ基本剪定	C=90~119cm	本	0	
薬剤散布B	C=60cm未満	本	0	
薬剤散布B	H=1.0m未満、寄植	m <sup>2</sup>	0	
薬剤散布B	H=1.0m以上、寄植	m <sup>2</sup>	0	
薬剤散布B	生垣	m	0	
剪定防除	高木	本	0	
剪定防除	H=1.0m未満	本	0	
剪定防除	H=1.0~3.0m未満	本	0	
剪定防除	中低木	m <sup>2</sup>	0	
施肥	中低木、寄植	m <sup>2</sup>	0	
施肥	生垣	m	0	
人力除草		m <sup>2</sup>	52	26m <sup>2</sup> ×2(年2回)
草刈	肩掛式	m <sup>2</sup>	0	
草刈	HG+肩掛け式	m <sup>2</sup>	5,048	(2,603-79.4)m <sup>2</sup> ×2(年2回)
芝刈	肩掛式	m <sup>2</sup>	0	

# 別紙6 清華園 植栽図

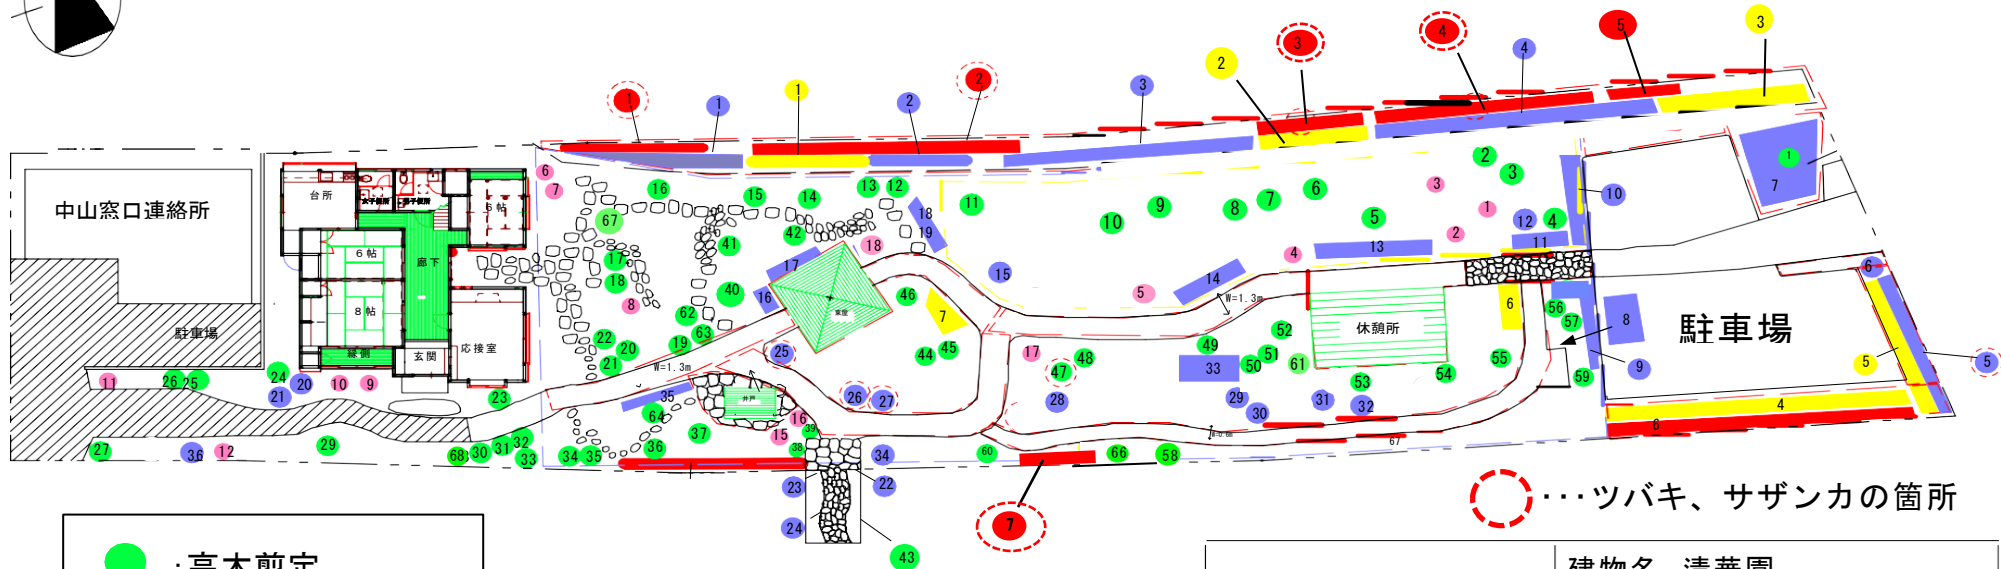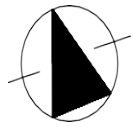


○・・・ツバキ、サザンカの箇所

- : 高木剪定
- : 中低木剪定
- : 寄植機械刈込
- : 玉物手刈
- : 生垣刈込

市川市文化施設課	建物名 清華園
	図面 植栽図

※高木剪定のうち、14番、39番、48番は軽剪定、  
15番、22番、24番、25番、27番、37番、40番、68番はマツ基本剪定、その他は基本剪定とする。

# 別紙 7 水木洋子邸植栽図

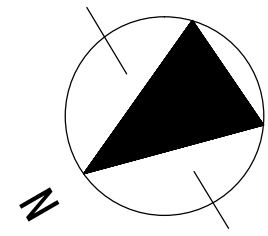

※高木剪定のうち、13番、14番、30番、35番、37番、48番、49番、58番は軽剪定とし、6番、11番、12番、22番、23番、25番、51番、60～63番、68～70番、78番はマツ基本剪定、その他は基本剪定とする。



- : 高木剪定
- : 寄植機械刈込
- : 生垣刈込

: 赤丸の箇所がツバキ、サザンカの位置

市川市文化振興担当	建物名	水木洋子邸
	図名	植栽図

# 別紙 8 郭沫若記念館 植栽図

現況実測図  
郭松若記念公園 縮尺二百五十分之一

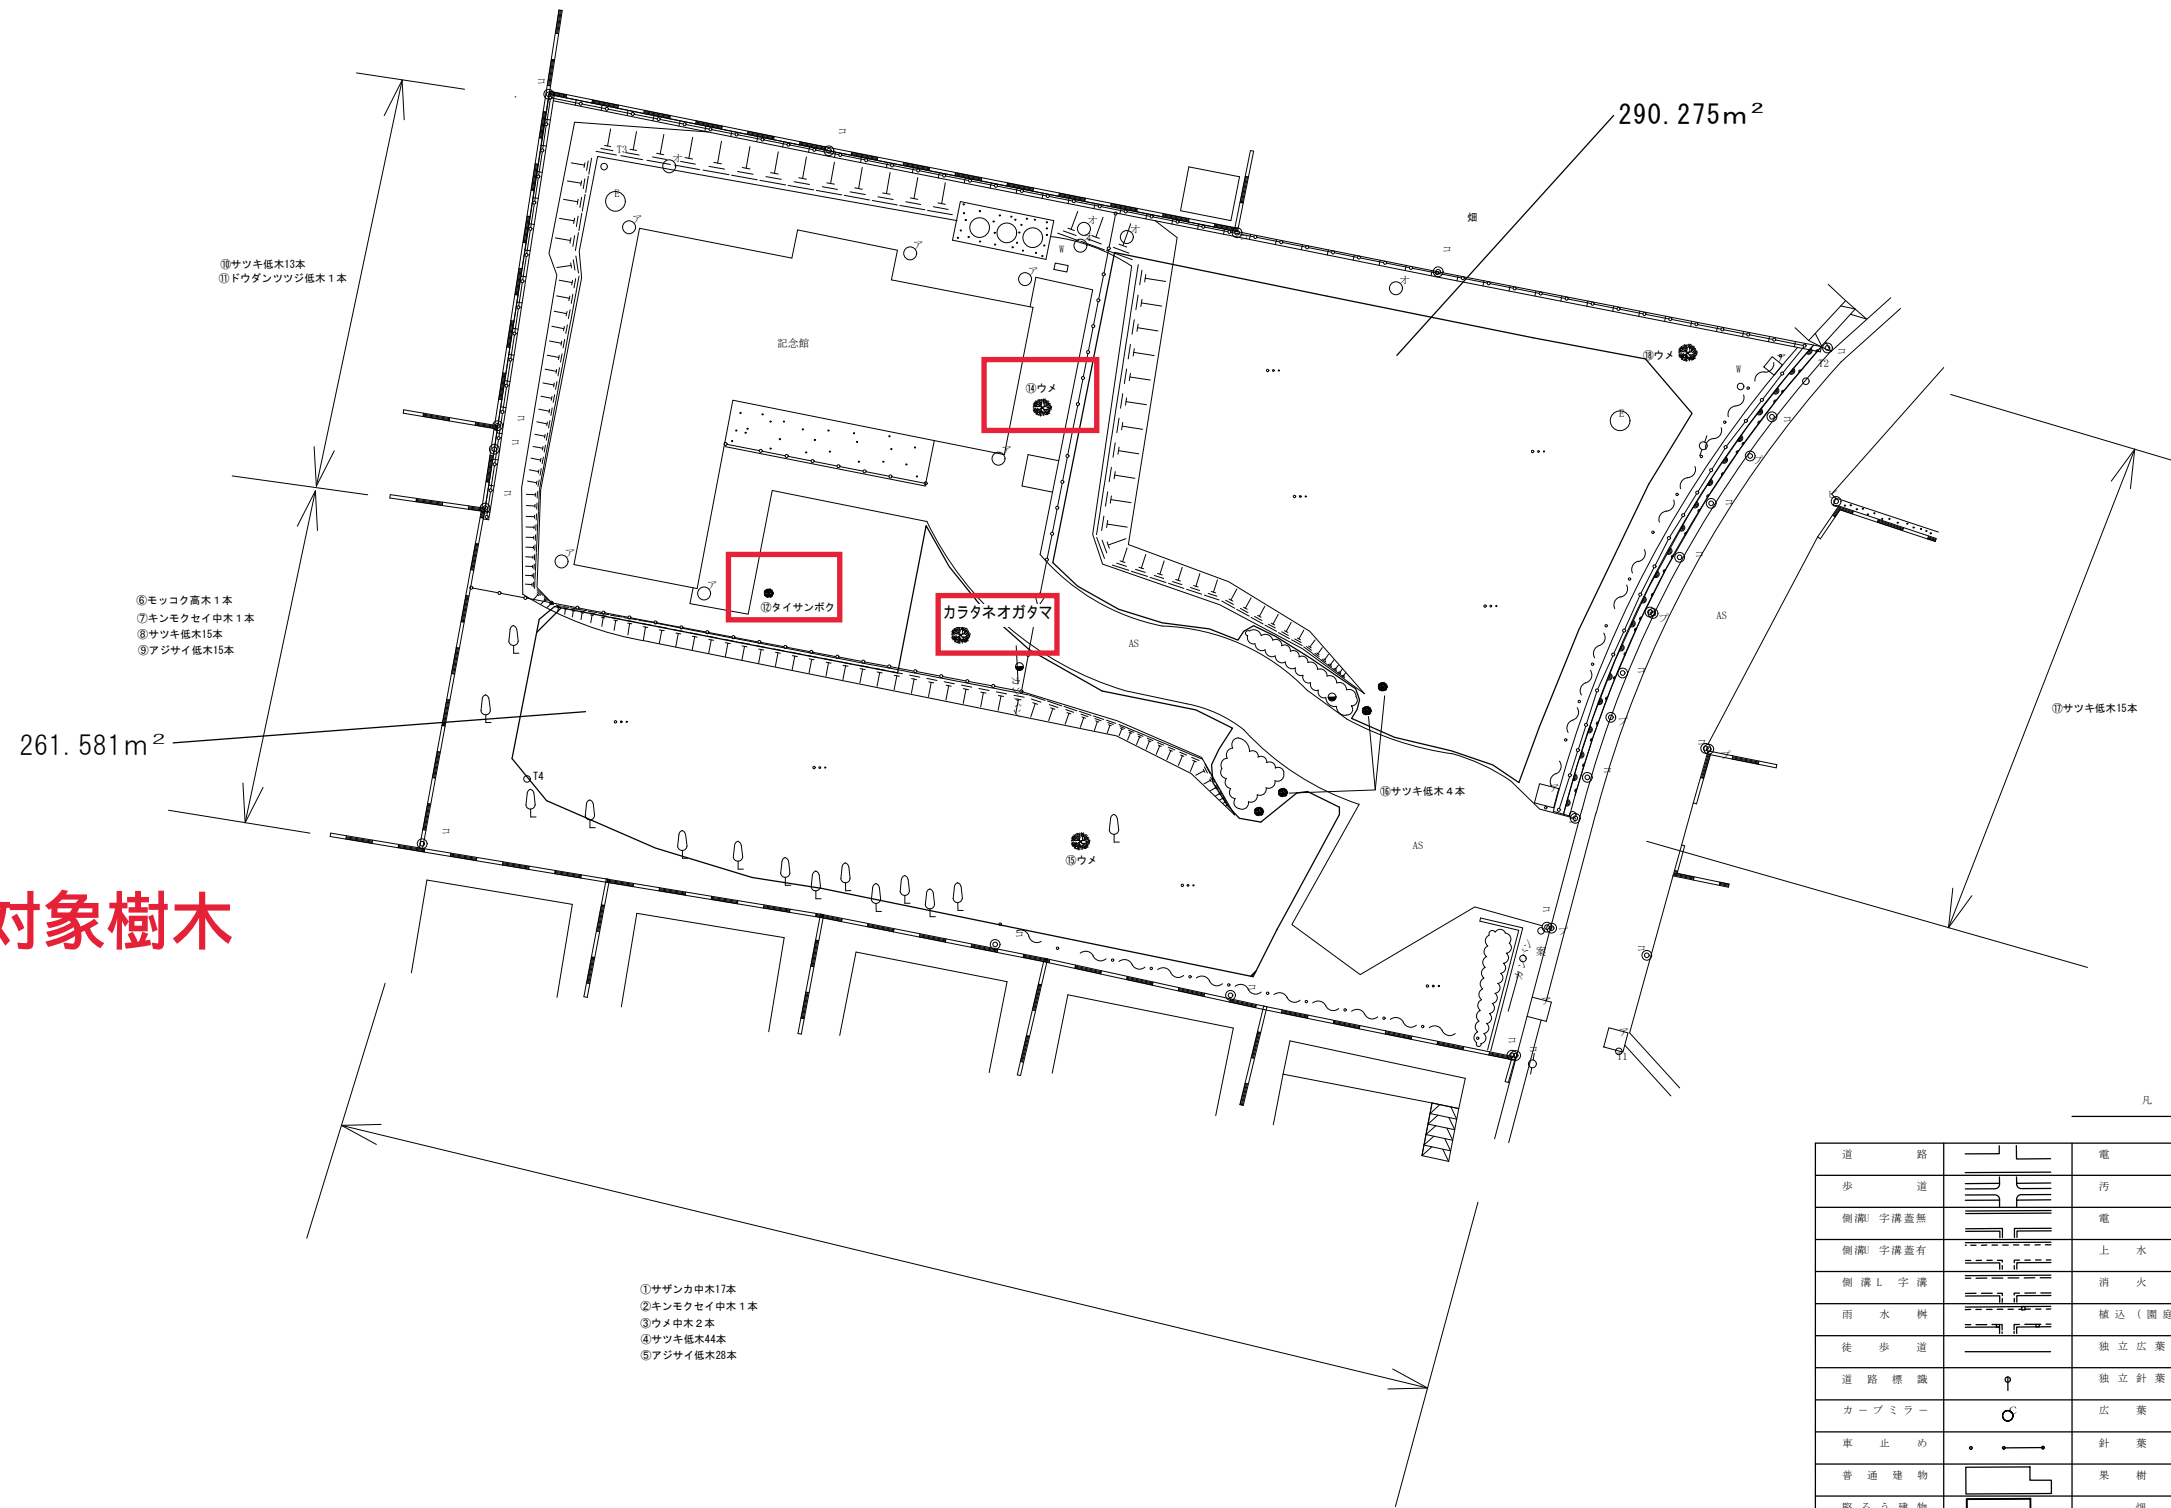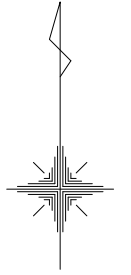

□ 剪定対象樹木

⑩サツキ低木13本  
⑪ドウダンツツジ低木1本

⑥モッコク高木1本  
⑦キンモクセイ中木1本  
⑧サツキ低木15本  
⑨アジサイ低木15本

①サザンカ中木17本  
②キンモクセイ中木1本  
③ウメ中木2本  
④サツキ低木44本  
⑤アジサイ低木28本

凡 例

道路		電気		電話柱	
歩道		汚水		街灯	
側溝(字溝蓋無)		電話	T	フェンス	
側溝(字溝蓋有)		上水道		さく	
側溝L字溝		消火栓		ブロック	
雨水井		植込(園路)		コンクリート	
徒歩道		独立広葉樹		板・トタンペイ	
道路標識		独立針葉樹		生垣	
カーブミラー		広葉樹		植生界	
車止め		針葉樹		斜面	
普通建物		果樹園		土がけ(崩土)	
堅ろう建物		畑		門・門柱	
普通無壁物		荒地	山	タタキ	
堅ろう無壁物		笹地	↑	基準点	
ガス		電気柱		境界点	

# 別紙 9 市川関所跡 草刈範囲図


【人力除草 実施数量 : 26m<sup>2</sup>】

関所跡石碑周辺部(青色点線囲み部分) = 26m<sup>2</sup>


【草刈機 実施数量 : 2,523.6m<sup>2</sup>】

赤色実線囲み部分(人力除草部分(26m<sup>2</sup>)及び草刈不要範囲(53.4m<sup>2</sup>)を除く)

2,603-(26+53.4)m<sup>2</sup> = 2523.6m<sup>2</sup>

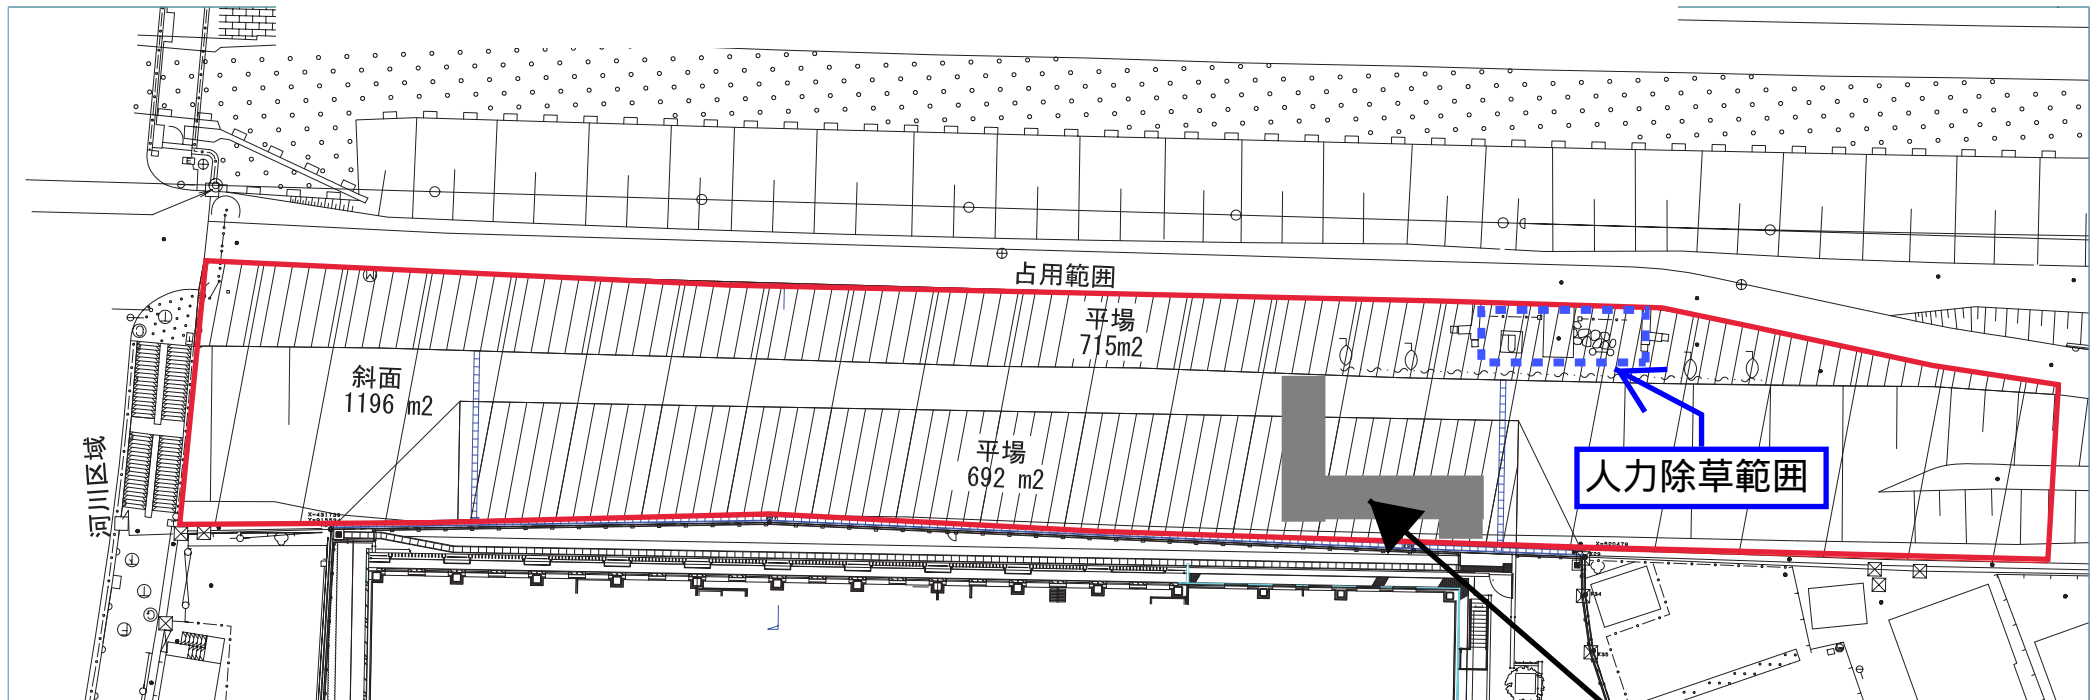

【草刈不要範囲(灰色網掛箇所)】  
階段及び舗装路 = 53.4m<sup>2</sup>

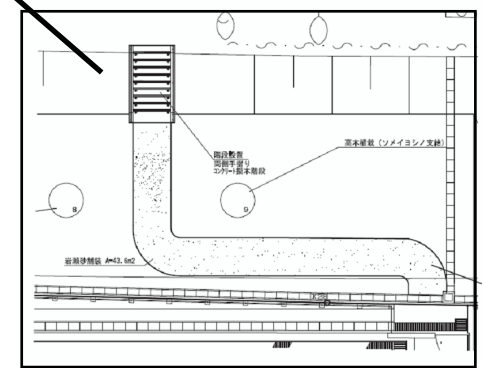

## 完了届

令和 年 月 日

市川市長

住所

氏名 印

下記のとおり業務が完了したので、届出をします。

## 1. 委託事務(事業名)

文化施設樹木剪定・害虫駆除等業務委託

## 2. 施行(納入)場所

市川市中山4丁目14番1号 外3箇所  
(市川市中山4丁目14番1号 清華園)  
(市川市八幡5丁目17番3号 水木洋子邸)  
(市川市真間5丁目3番19号 郭沫若記念館)  
(市川市市川3丁目23番地先 市川関所跡)

3. 契約年月日 令和 年 月 日

4. 委託金額 円

5. 委託期間 令和 年 月 日 から

令和 年 月 日 まで

6. 完了年月日 令和 年 月 日