



施設配置図 S=F

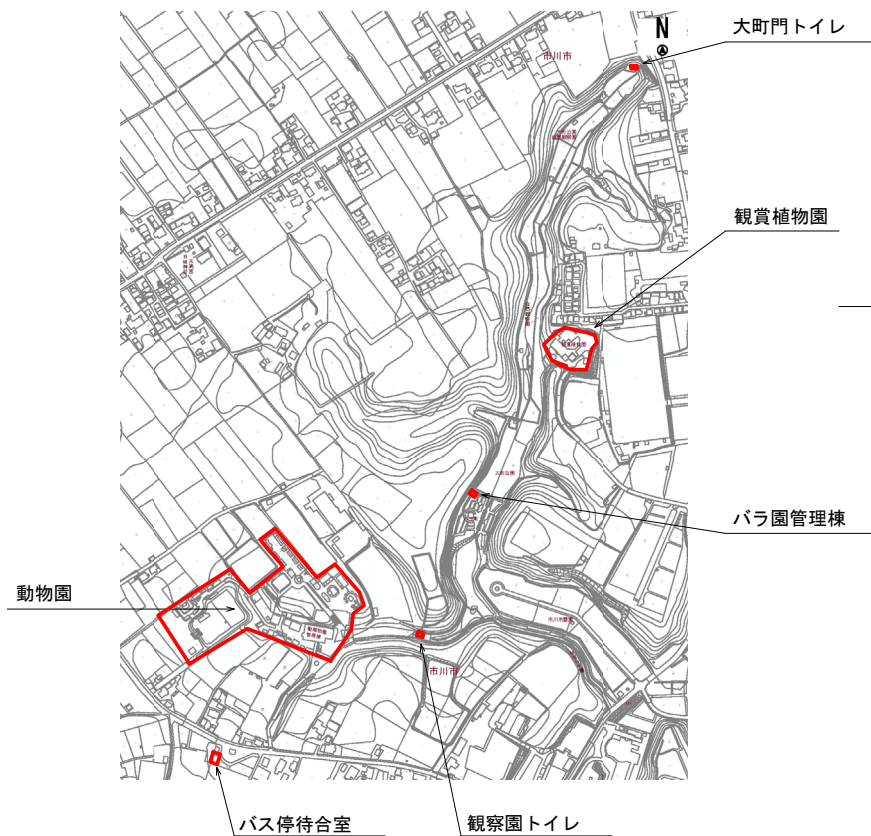

施設配置図（動物園内） S=F

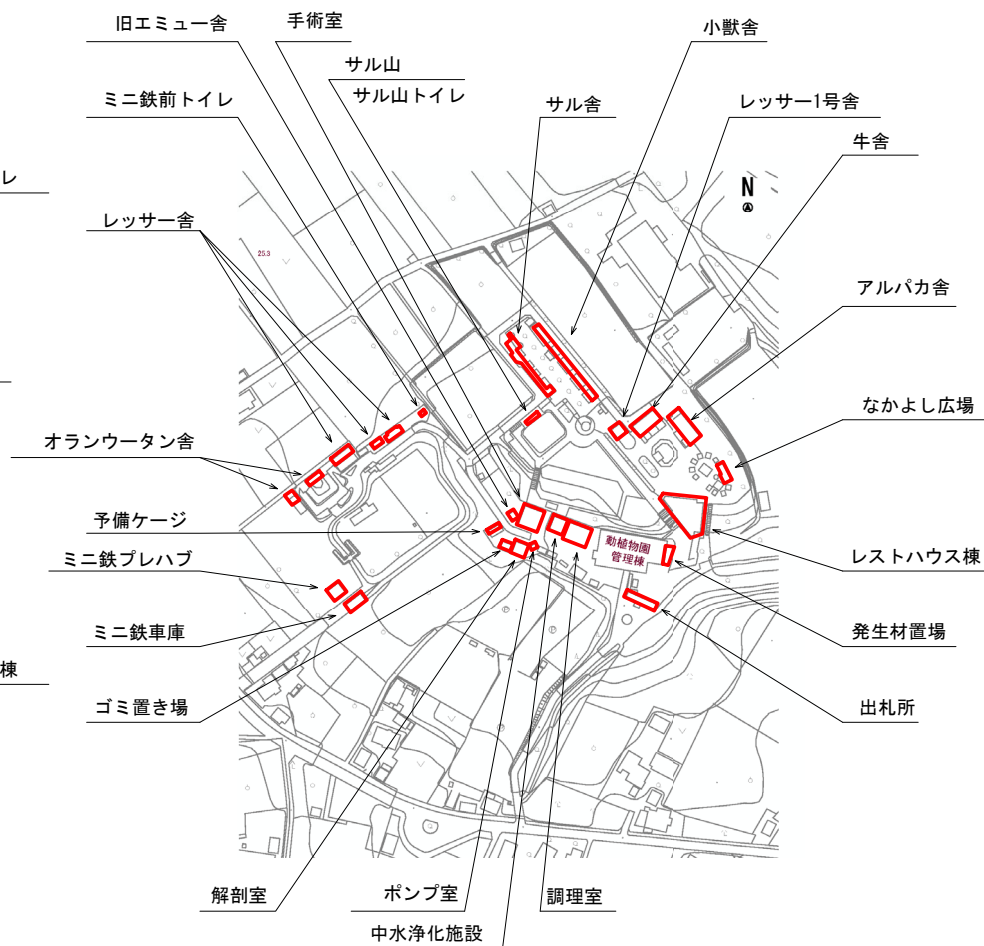

発注年度	令和8年度
工事名	市川市動植物園レストハウス棟外LED照明交換修繕
工事場所	市川市大町284番地1
縮尺	図示
図面名称	施設配置図
図面番号	全1葉の内1号
事業者名	市川市 経済観光部 動植物園課