

修繕仕様書

1. 件名 市川市立宮田小学校屋上改修修繕
2. 施行場所 市川市新田4丁目8番15号
3. 施行期間 令和8年6月12日 から 令和8年10月9日 まで
4. 修繕内容 校舎屋上の防球ネット設置等の改修修繕を行うもの
 - ・防球ネット新設 一式
 - ・既存床修繕 一式
 - ・その他これらに伴う作業一式 一式

[工程関係]

5. 作業時間は、原則午前8時半から午後5時までとするが、工程上やむを得ない場合は、学校側と協議し、調整しなければならない。
6. 主たる騒音の出る修繕は、学校運営に支障のない日に行うこととするが、やむを得ない場合は学校側と協議し、日時を調整しなければならない。

[安全対策関係]

7. 学校施設であり、児童・生徒、職員等が居ながらの施工であることに配慮し、児童等の安全対策に十分配慮しなければならない。
8. 資機材の搬出入時においては、誘導などを行い、十分な安全対策を講じなければならない。

[施工関係]

9. 受注者は、施工前・施工後の状況が対照できるように写真撮影しなければならない。
また、施工後外部から明視できなくなる箇所については、施工状況が明確に確認できるように撮影しなければならない。
10. 受注者は、施工材料等の品質管理を行わなければならない。
11. 受注者は、施工現場において発生した物件を取りまとめて保管し、その処理については監督

職員の指示を受けなくてはならない。


12. 受注者は、常に安全対策に留意し、労働安全衛生規則等に定める現場管理を行うと共に、その他の関係法令に対しても十分留意し、事故の未然防止に努めなければならない。
13. 受注者の判断において、施工現場が危険なため立ち入りを禁止する必要がある場合は、予め監督職員の承諾を受け、その区域を適切に防護すると共に、立ち入り禁止標示の処理を講じなければならない。
14. 前各号に定める場合の他、施工中は必要に応じて監督職員が指示する現場管理を行わなければならない。
15. 本契約の施工において疑義が生じた場合には、双方協議のうえ履行すること。
16. 受注者は、作業の実施にあたり、第三者に損害を及ぼしたときは、その損害を賠償するものとする。

[情報セキュリティ対策関係]

17. 受託者（受注者）は、作業を実施するに当たり、情報セキュリティの取扱いについては、契約約款別記「情報セキュリティ取扱特記事項」を遵守しなければならない。

[提出書類関係]



18. 提出書類については、以下の通り、監督職員と協議の上、作成し、提出すること。
 - ・実施工程表
 - ・施工図、製作図
 - ・出荷証明書及び納品書
 - ・保証書
 - ・施工記録写真
 - ・施工完成写真
 - ・組織表
 - ・建設廃棄物処理委託契約書及び産業廃棄物管理票（マニフェスト）

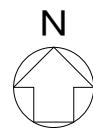

施行場所：市川市立宮田小学校
市川市新田4丁目8番15号




案内図 S=1/5000

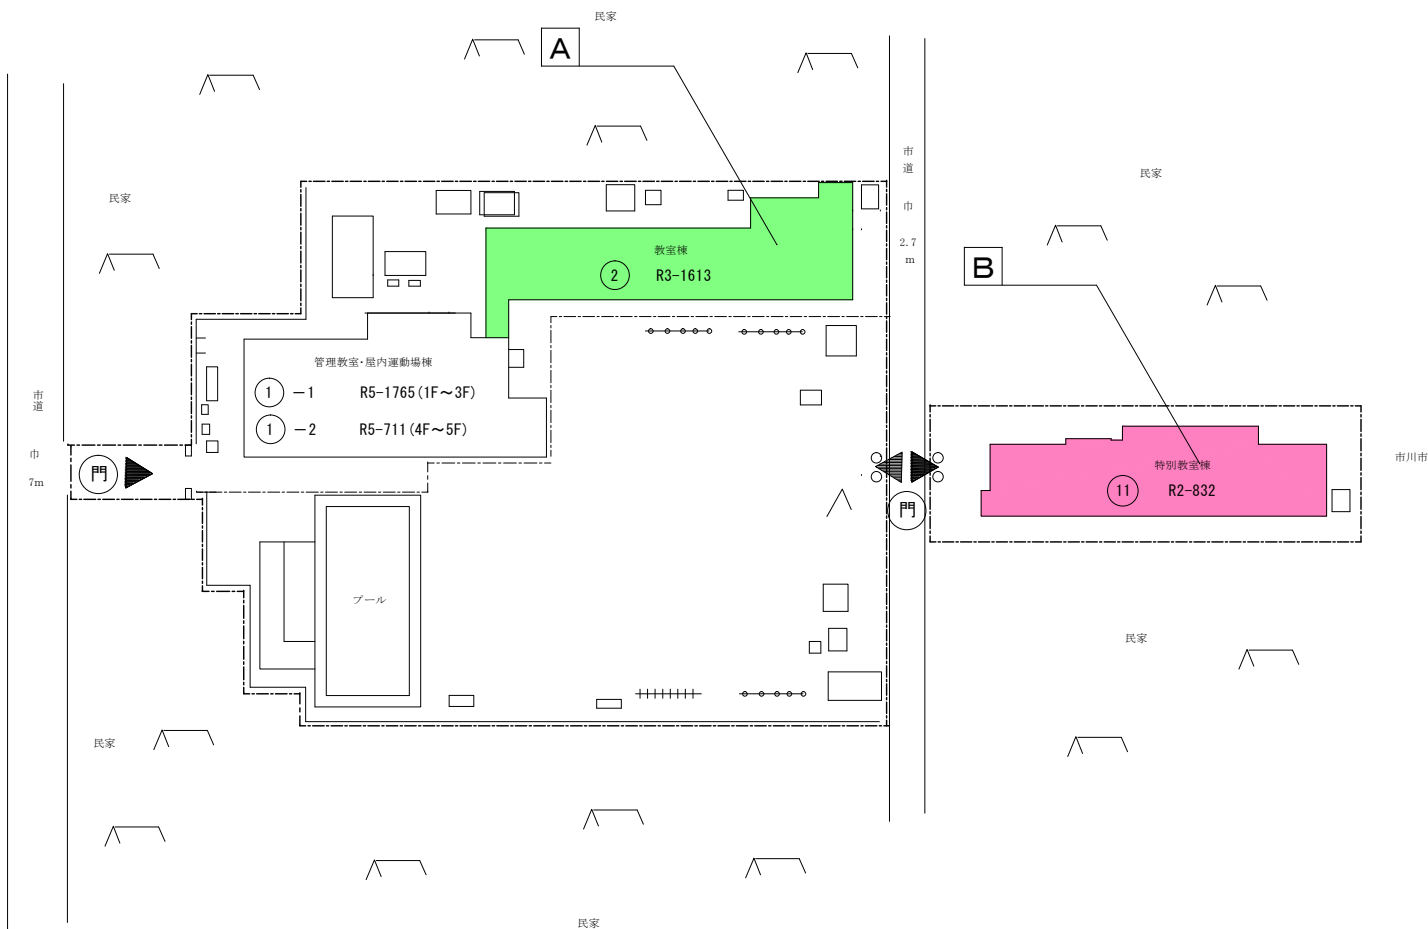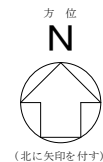



配置図 S=1/1500

本修繕は、市川市立宮田小学校の屋上改修修繕を行うものです。							
改修内容	<table border="1"> <thead> <tr> <th>No</th> <th>項目</th> </tr> </thead> <tbody> <tr> <td>A</td> <td> <ul style="list-style-type: none"> 防球ネット張り PE440dt44本37.5目（新設） 防球ネット柱取付 L=2,400（新設） </td> </tr> <tr> <td>B</td> <td> <ul style="list-style-type: none"> 天井用ネット PE440dt44本100目（新設） 天井用ネット PE440dt44本100目（新設） 既存煙突開口ふさぎ、コーナーガード施工（新設） 床面既存防水高圧洗浄（改修） </td> </tr> </tbody> </table>	No	項目	A	<ul style="list-style-type: none"> 防球ネット張り PE440dt44本37.5目（新設） 防球ネット柱取付 L=2,400（新設） 	B	<ul style="list-style-type: none"> 天井用ネット PE440dt44本100目（新設） 天井用ネット PE440dt44本100目（新設） 既存煙突開口ふさぎ、コーナーガード施工（新設） 床面既存防水高圧洗浄（改修）
	No	項目					
	A	<ul style="list-style-type: none"> 防球ネット張り PE440dt44本37.5目（新設） 防球ネット柱取付 L=2,400（新設） 					
B	<ul style="list-style-type: none"> 天井用ネット PE440dt44本100目（新設） 天井用ネット PE440dt44本100目（新設） 既存煙突開口ふさぎ、コーナーガード施工（新設） 床面既存防水高圧洗浄（改修） 						
<ul style="list-style-type: none"> ・当該工事は、学校利用者（先生、児童、外部団体等）が居ながらの施工であることを考慮した工程管理を実施すること。 ・利用者の安全を確保するとともに作業中の事故にも十分に注意すること。 ・工事用水は有償にて使用することができる。（子メーター設置し、水道使用前後のメーター数の写真にて水の使用料を確認、請求書を発行する） 							


市川市教育振興部教育施設課 市川市 八幡1丁目1番1号	部長	次長	課長	主幹	担当	担当	特記事項	件名	施行場所	図面名称	縮尺	図面番号
									市川市立宮田小学校屋上改修修繕	市川市新田4丁目8番15号 (市川市新田4丁目1303番1)	案内図・配置図	図示

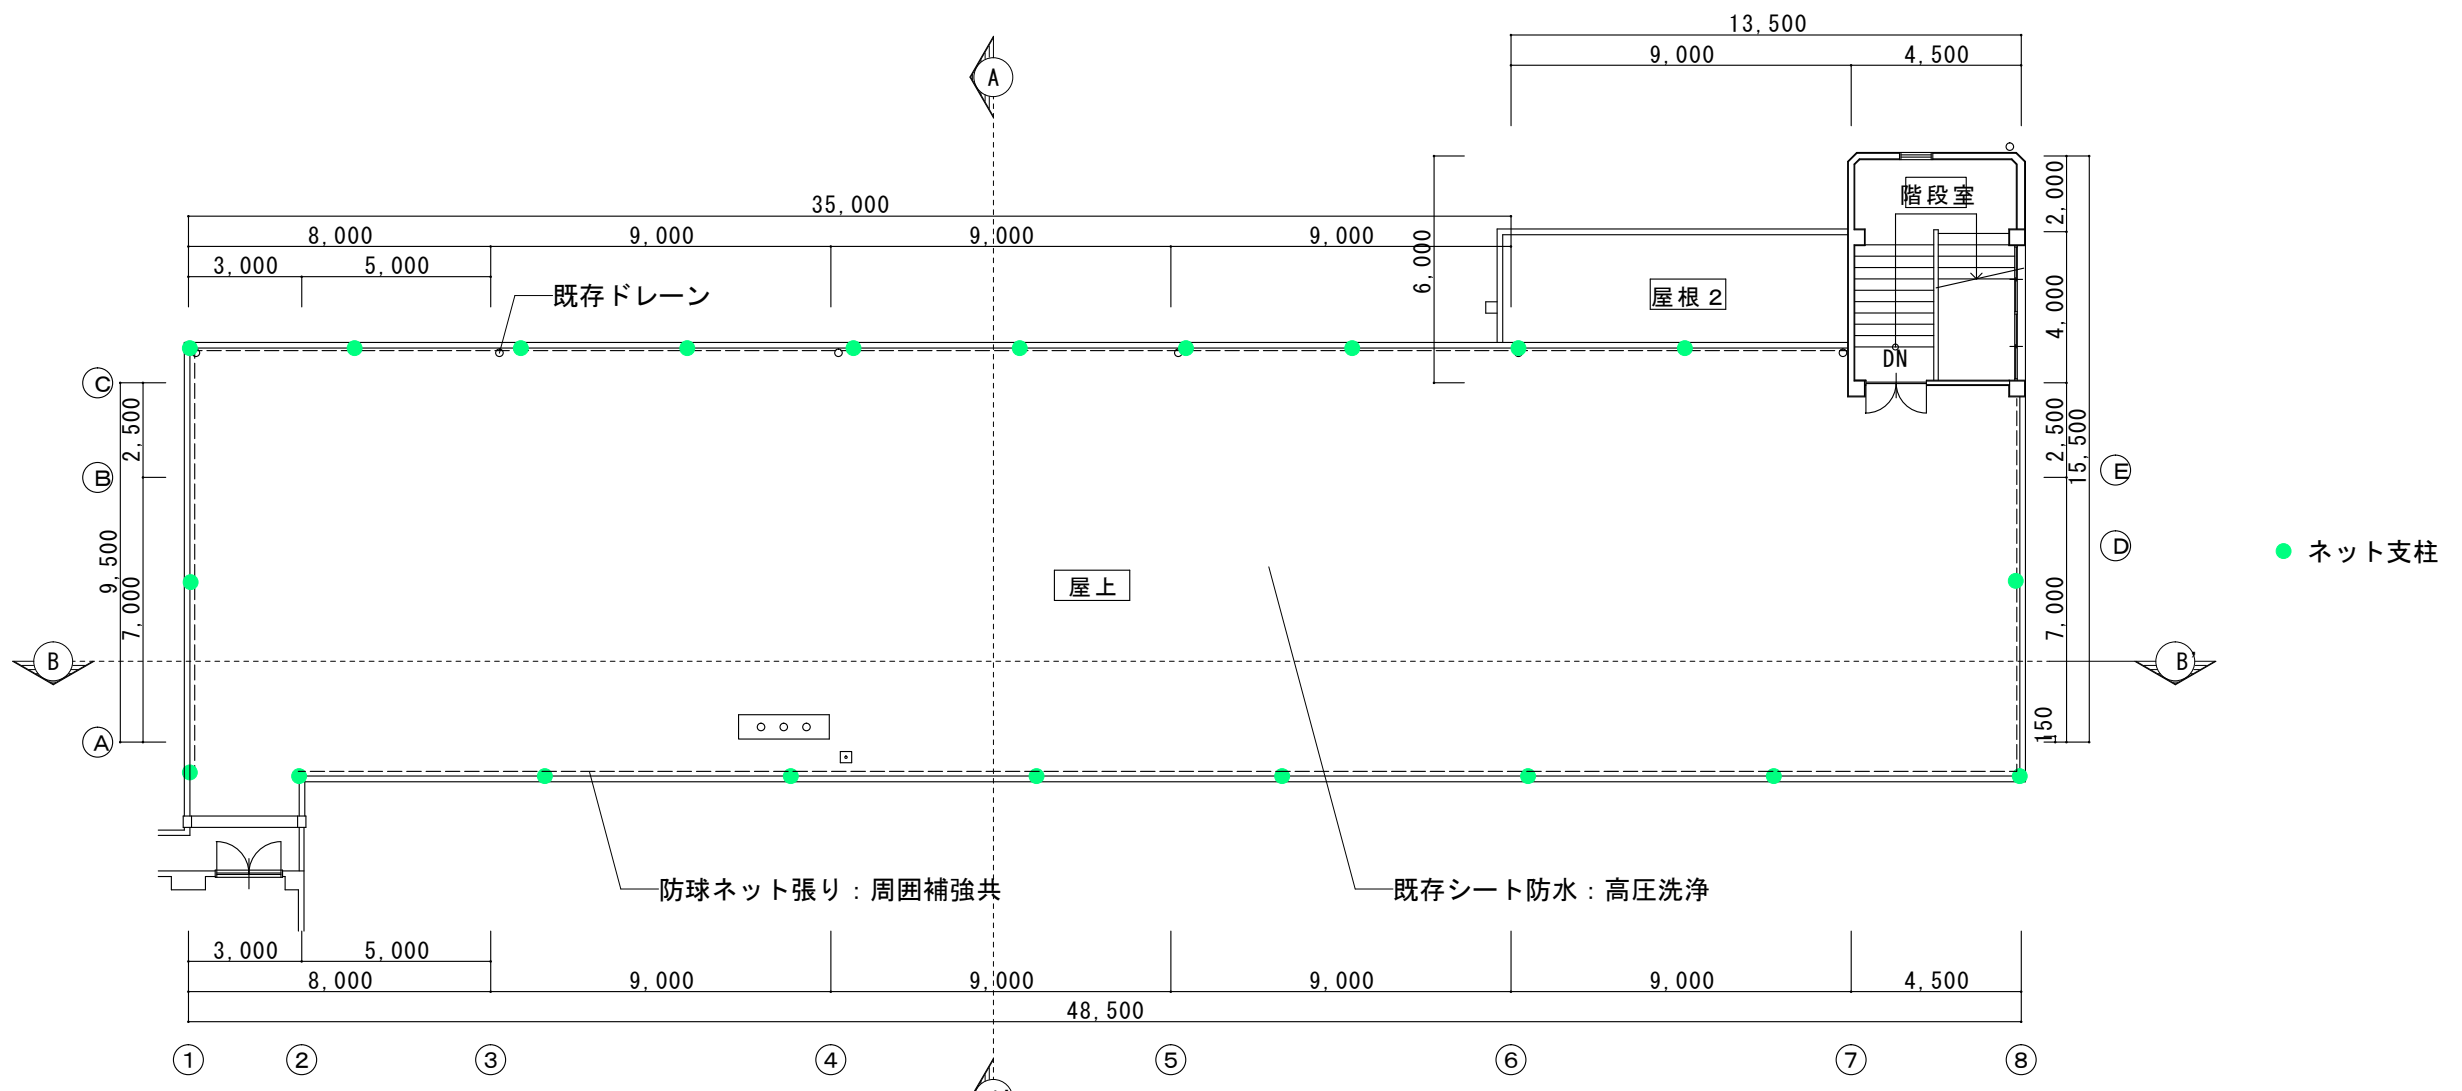

屋上平面図（教室棟） A1:1/200 A3:1/400

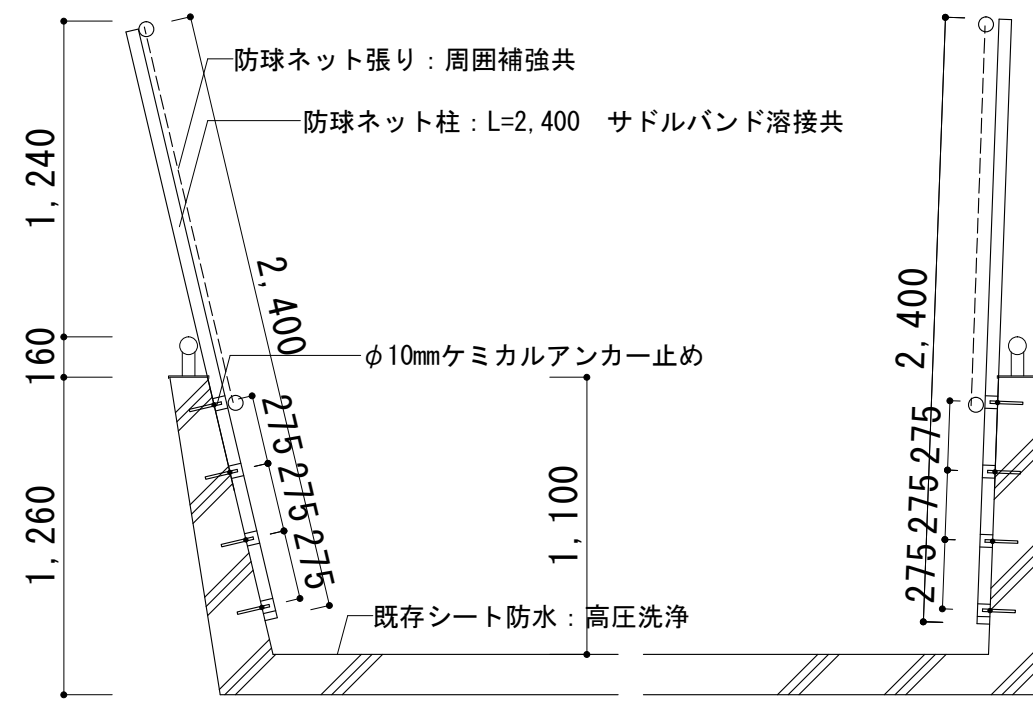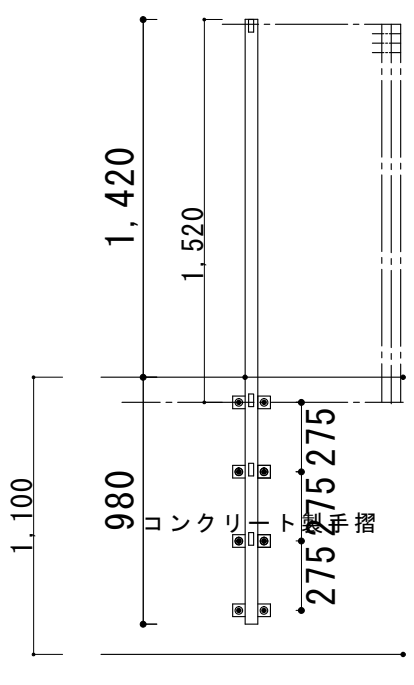


A-A' 断面図 A1:1/30 A3:1/60

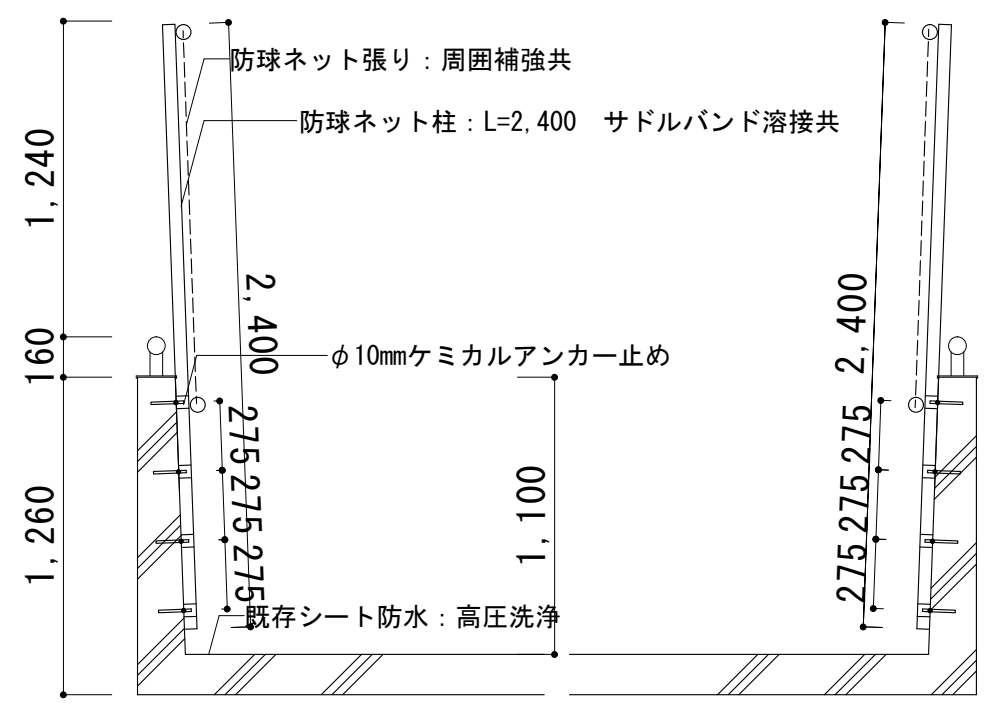


B-B' 断面図 A1:1/30 A3:1/60

市川市教育振興部教育施設課 市川市 八幡1丁目1番1号	部長	次長	課長	主幹	担当	担当	特記事項	件名	施行場所	図面名称	縮尺	図面番号
									市川市立宮田小学校屋上改修修繕	市川市新田4丁目8番15号 (市川市新田4丁目1303番1)	屋上平面図1 (教室棟)	図示

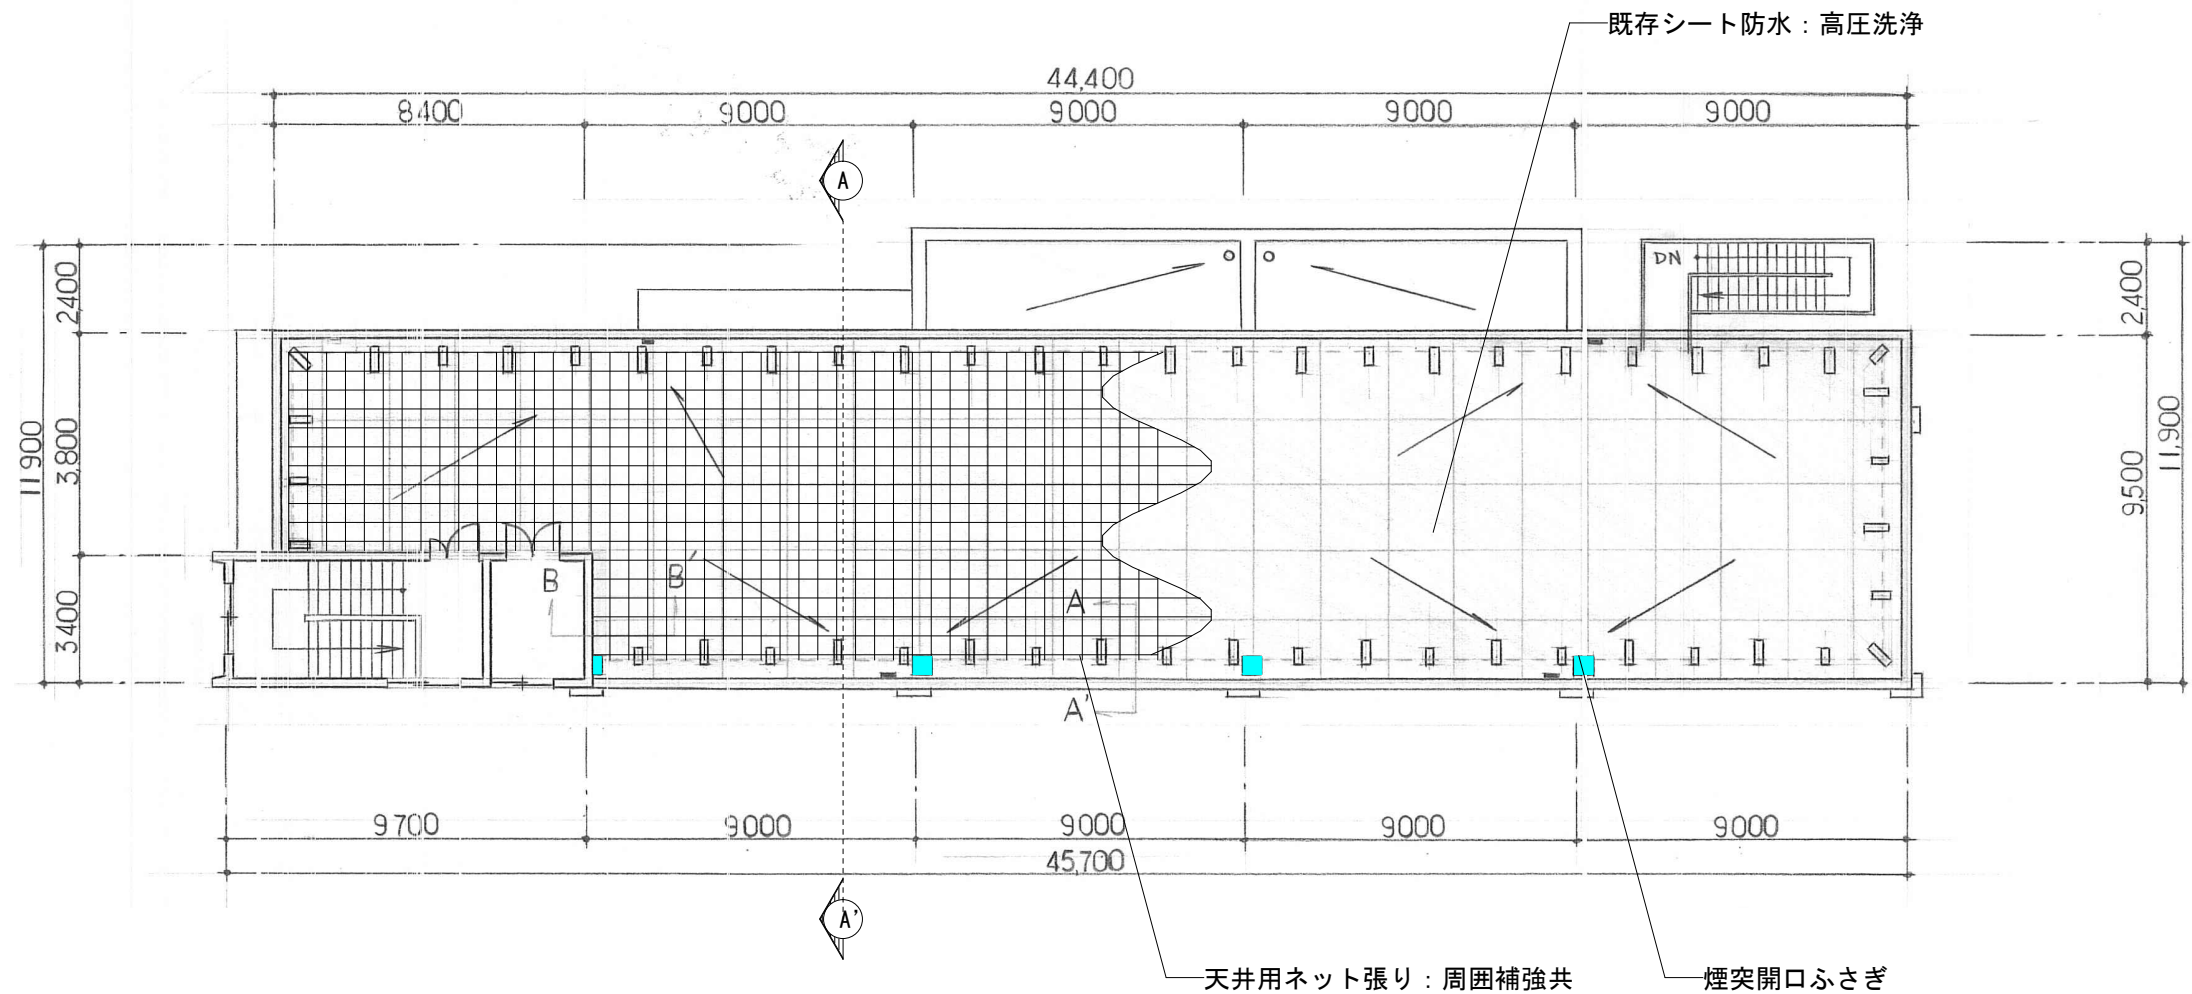

屋上平面図（特別教室棟） A1:1/200 A3:1/400

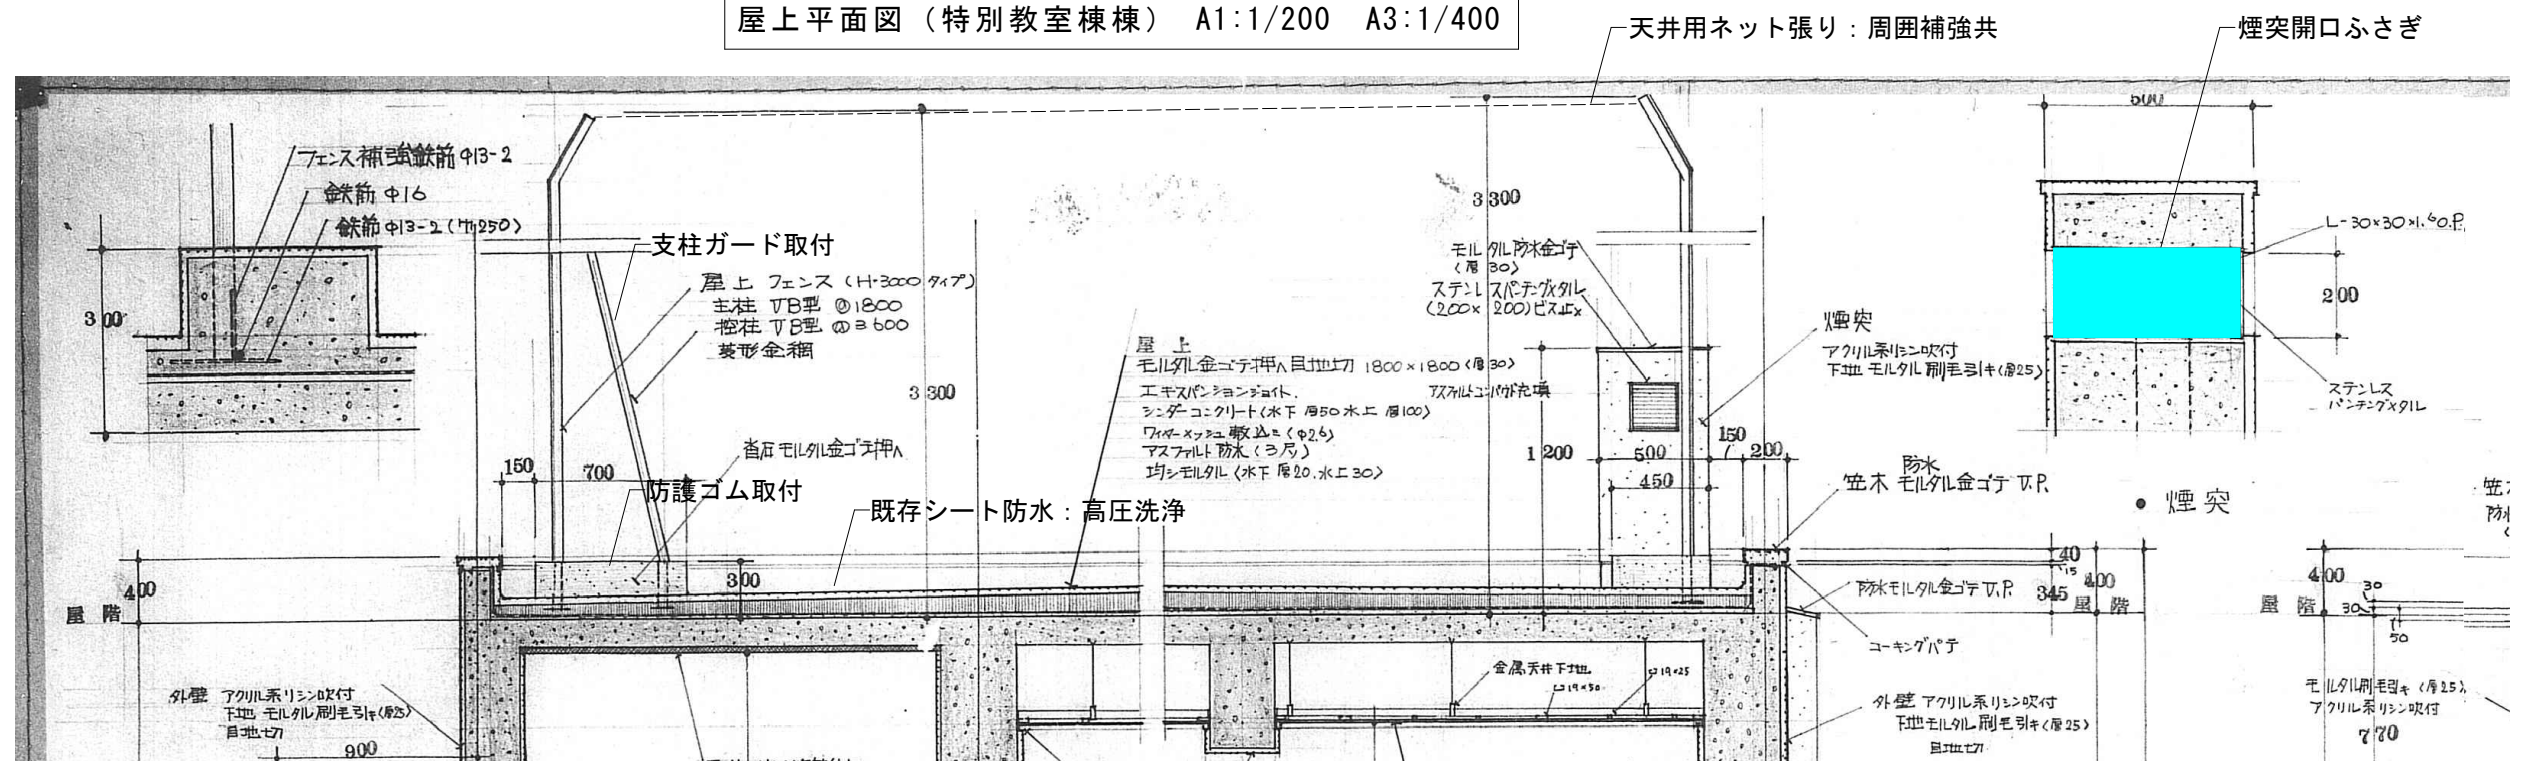

A-A' 断面図 A1:1/30 A3:1/60

市川市教育振興部教育施設課 市川市 八幡1丁目1番1号	部長	次長	課長	主幹	担当	担当	特記事項	件名	施行場所	図面名称	縮尺	図面番号
									市川市立宮田小学校屋上改修修繕	市川市新田4丁目8番15号 (市川市新田4丁目1303番1)	屋上平面図2 (特別教室棟)	図示

内 訳 書

件名 市川市立宮田小学校屋上改修修繕

施行場所 市川市新田4丁目8番15号

(修繕価格)

本件は、以下の校舎屋上の防球ネット設置等の改修修繕を行うものです。

