


位置図

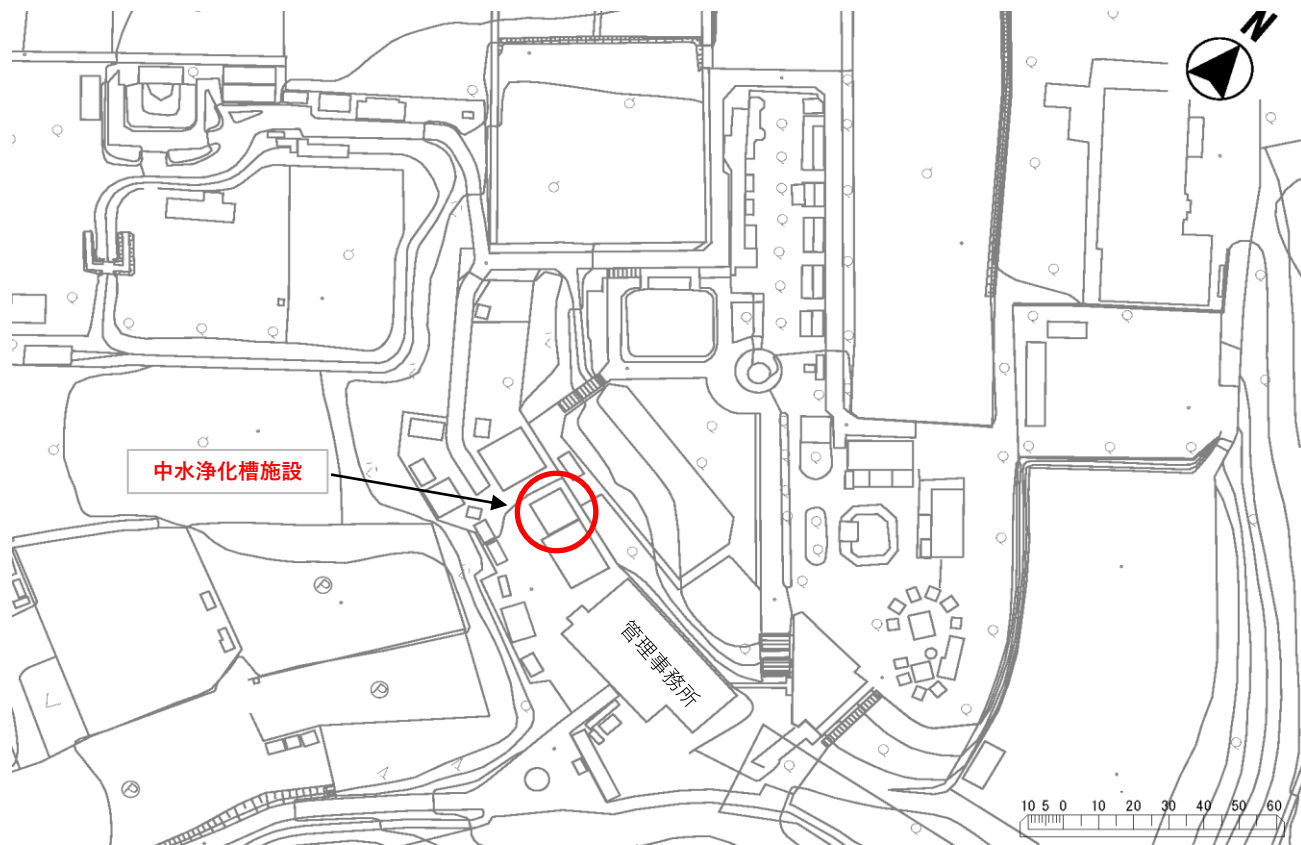

中水浄化槽施設



※浄化槽施設は地下1階

発注年度	令和8年度
修繕名	市川市動植物園中水浄化槽スクリーン修繕
修繕場所	市川市大町284番地1
縮尺	S = F
図面名称	位置図、中水浄化槽施設
図面番号	全1葉1号
事業者名	市川市 経済観光部 動植物園課