

仕 様 書

1. 修繕件名 市川市クリーンセンターポンプ室排気ファン更新修繕
2. 修繕場所 市川市田尻 1 0 0 3 番地
3. 修繕概要 市川市クリーンセンターポンプ室の故障した排気ファンを更新するもの。
4. 修繕期間 契約日の翌日から令和 9 年 3 月 1 9 日まで

5. 修繕内容

修繕内容は、次のとおりとする。

1) 修繕図面 別紙参照

2) 施工内容

No.	名称	仕様	数量	単位
1	F-EA3 排気ファン (天吊り型送風機) 撤去・新設	電動機：三相 200V 7.5kw 4P 50Hz 風量：29,900m ³ /h 静圧：22mmAq (参考型番：ALF-2P-100DI-e) 取付用カゴ：取外し・再取付 (穴あけ加工共：4箇所) 電源配線：取外し・再取付	1	式
2	キャンバス継手 撤去・新設	φ 1008×200L	1	組

6. 適応法令及び規格

労働安全衛生法、労働安全衛生法施行令、労働安全衛生規則、日本産業規格その他関係法令及び規格を遵守すること。

7. 留意事項

- (1) 修繕に際しては、安全に留意し十分な危険防止処置を施し無事故・無災害に努めること。
- (2) 新設ファンに対して振れやたわみが生じないように適切な支持材を設けること。
- (3) 発生材及び産業廃棄物は受注者が責任をもって適正に処理するものとし、産業廃棄物管理票（マニフェスト伝票）を発行した場合にはD票（写し）の提出までをもって処分完了の証明とすることができる。（E票も提出すること）。

8. 提出書類

- (1) 着手届
- (2) 報告書
- (3) 完了届
- (4) その他

9. 一般事項

- (1) 全ての作業は、本仕様書によって実施するものとする。
- (2) 本修繕に係る者は、熟練した技術者でなければならない。
- (3) 本修繕に使用する全ての機材及び消耗品は、受注者の負担とする。
- (4) 敷地内は全面禁煙であり、駐車車両内であっても禁煙してはならない。

10. 施工条件

- (1) 作業時間は、原則として月曜日から土曜日の午前9時より午後4時までとし、それ以外に実施する必要がある場合は発注者と協議し決定すること。
- (2) 本修繕を行うために必要な資材置場・作業所等は、無償貸与とする。ただし、場所・移動・期間等については市監督職員と協議し決定する。
- (3) 修繕内容に変更が生じる場合には、事前に市監督職員と協議し実施すること。
- (4) 修繕に起因して不具合が発生した場合には、作業をすみやかに中止し市監督職員に報告すると共に受注者の責任において復旧すること。
- (5) 仕様書、契約書等に明記されていない事項については、市監督職員と協議し決定する。
- (6) 修繕にあたり、一時的に装置の機能等を停止するものがある場合は、事前に市監督職員と協議し決定する。

1 1. 写 真


修繕に際して施工前・施工中・施工後の写真を撮影し、報告書と共に提出すること。写真は不可視部分を撮影するものとし、修繕が適切であることを証明できるものとする。また、監督職員による納品検査等の写真も撮影すること。

1 2. 検 査

施工期間内に完成届と共に全ての書類が提出された日から10日以内に完了検査を受けなければならない。(指摘事項がある場合は速やかに対応すること)

1 3. 保 証


検査終了後、契約内容不適合にかかる担保期間において請負者の製作、据付けに起因する不具合が生じた場合は、速やかに無償で修理または取替えを行わなければならない。

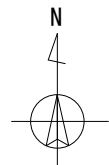


施工場所：市川市クリーンセンター（市川市田尻1003）





案内図 (N・S)

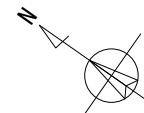

施工場所
工場棟1階ポンプ室

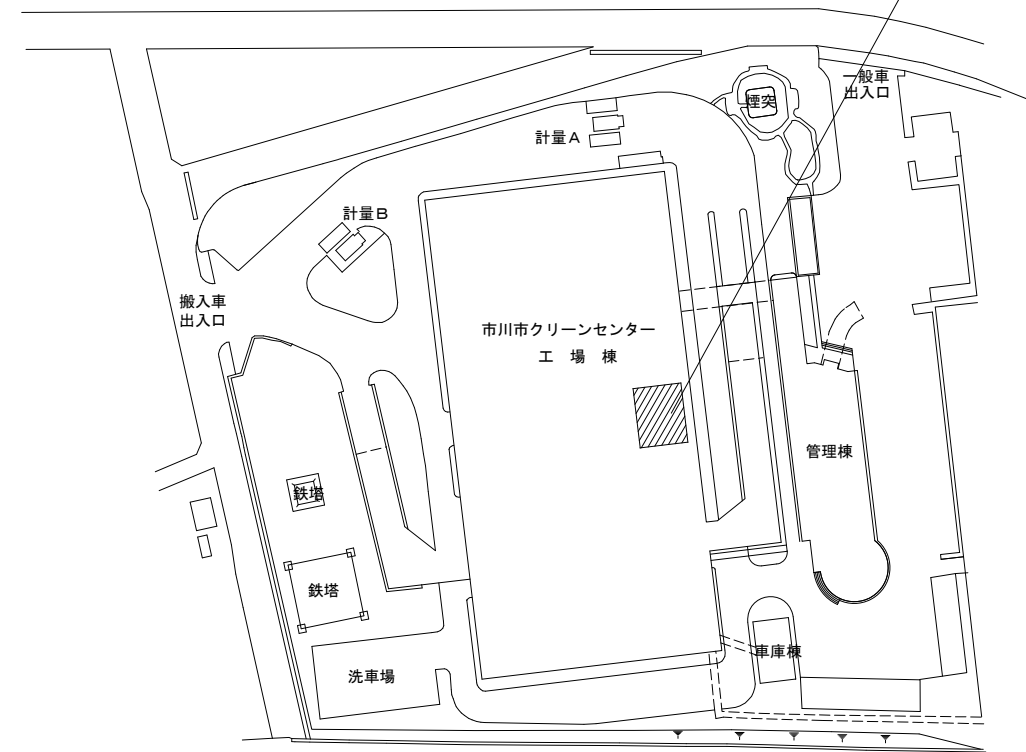

配置図 (N・S)

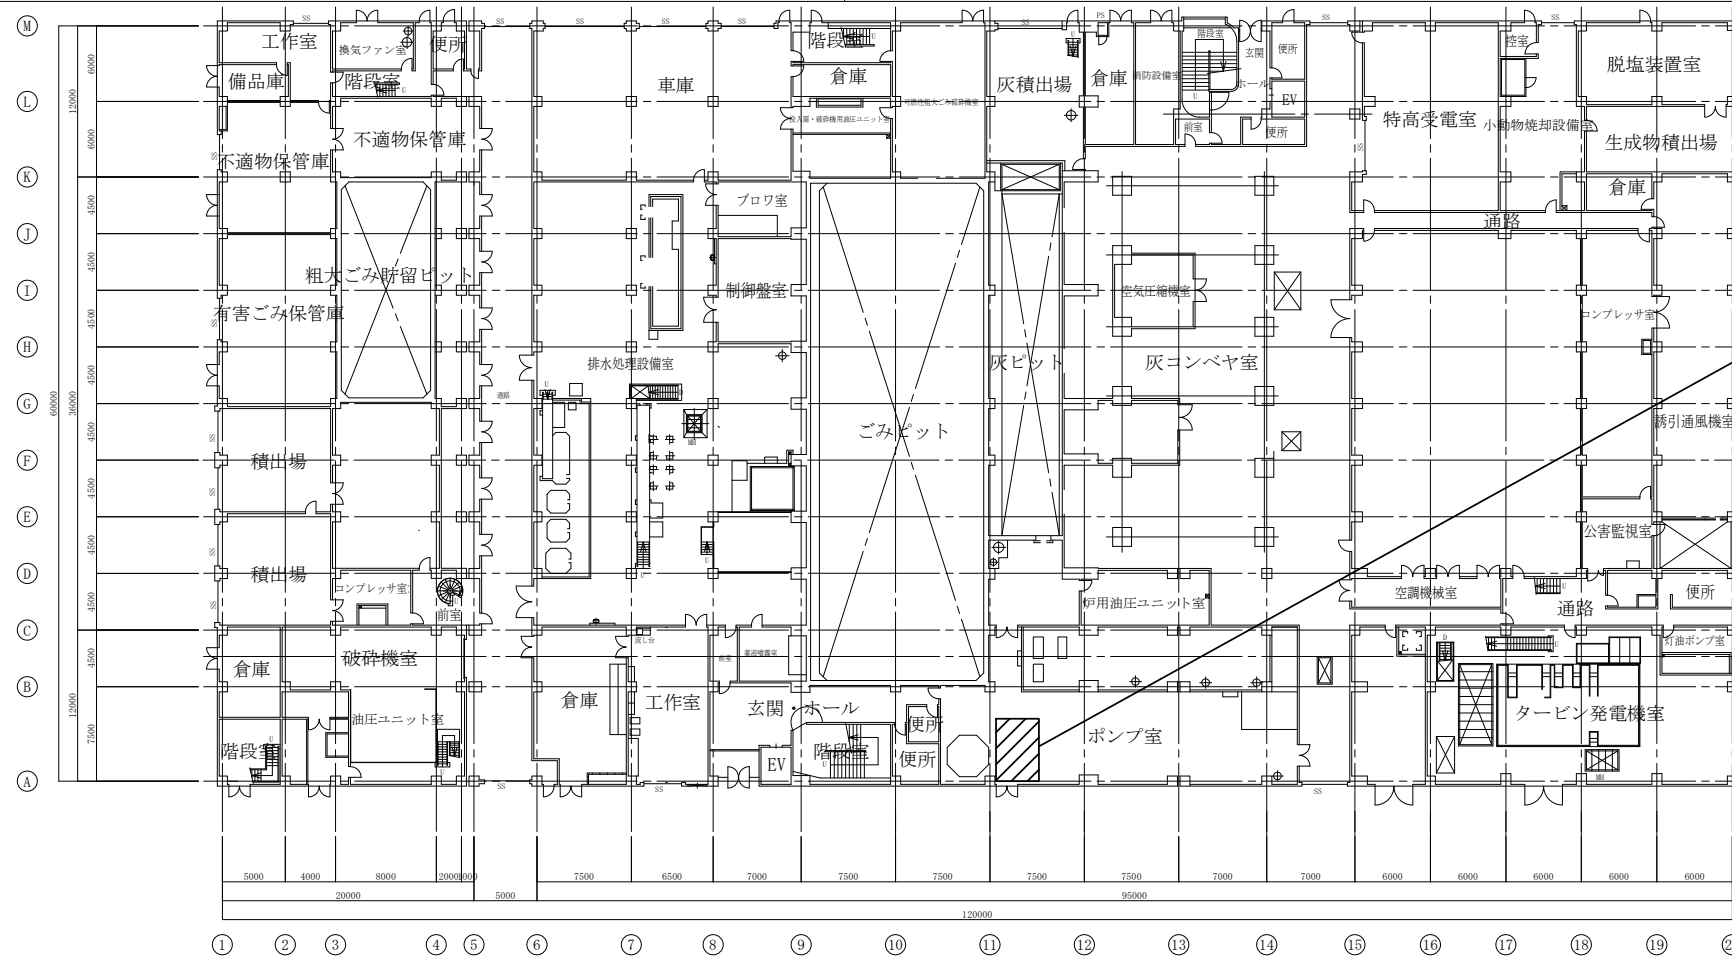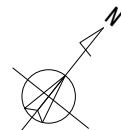

施工場所
1階詳細図参照

工場棟平面図 (1/600)

市川市環境部
クリーンセンター

部長

次長

所長

副参事

主幹

主幹

担当

委託名

市川市クリーンセンターポンプ室排気ファン更新修繕

委託場所

市川市田尻1003番地

図面種別


1階平面図



縮尺

図示

図面番号

M-1/2

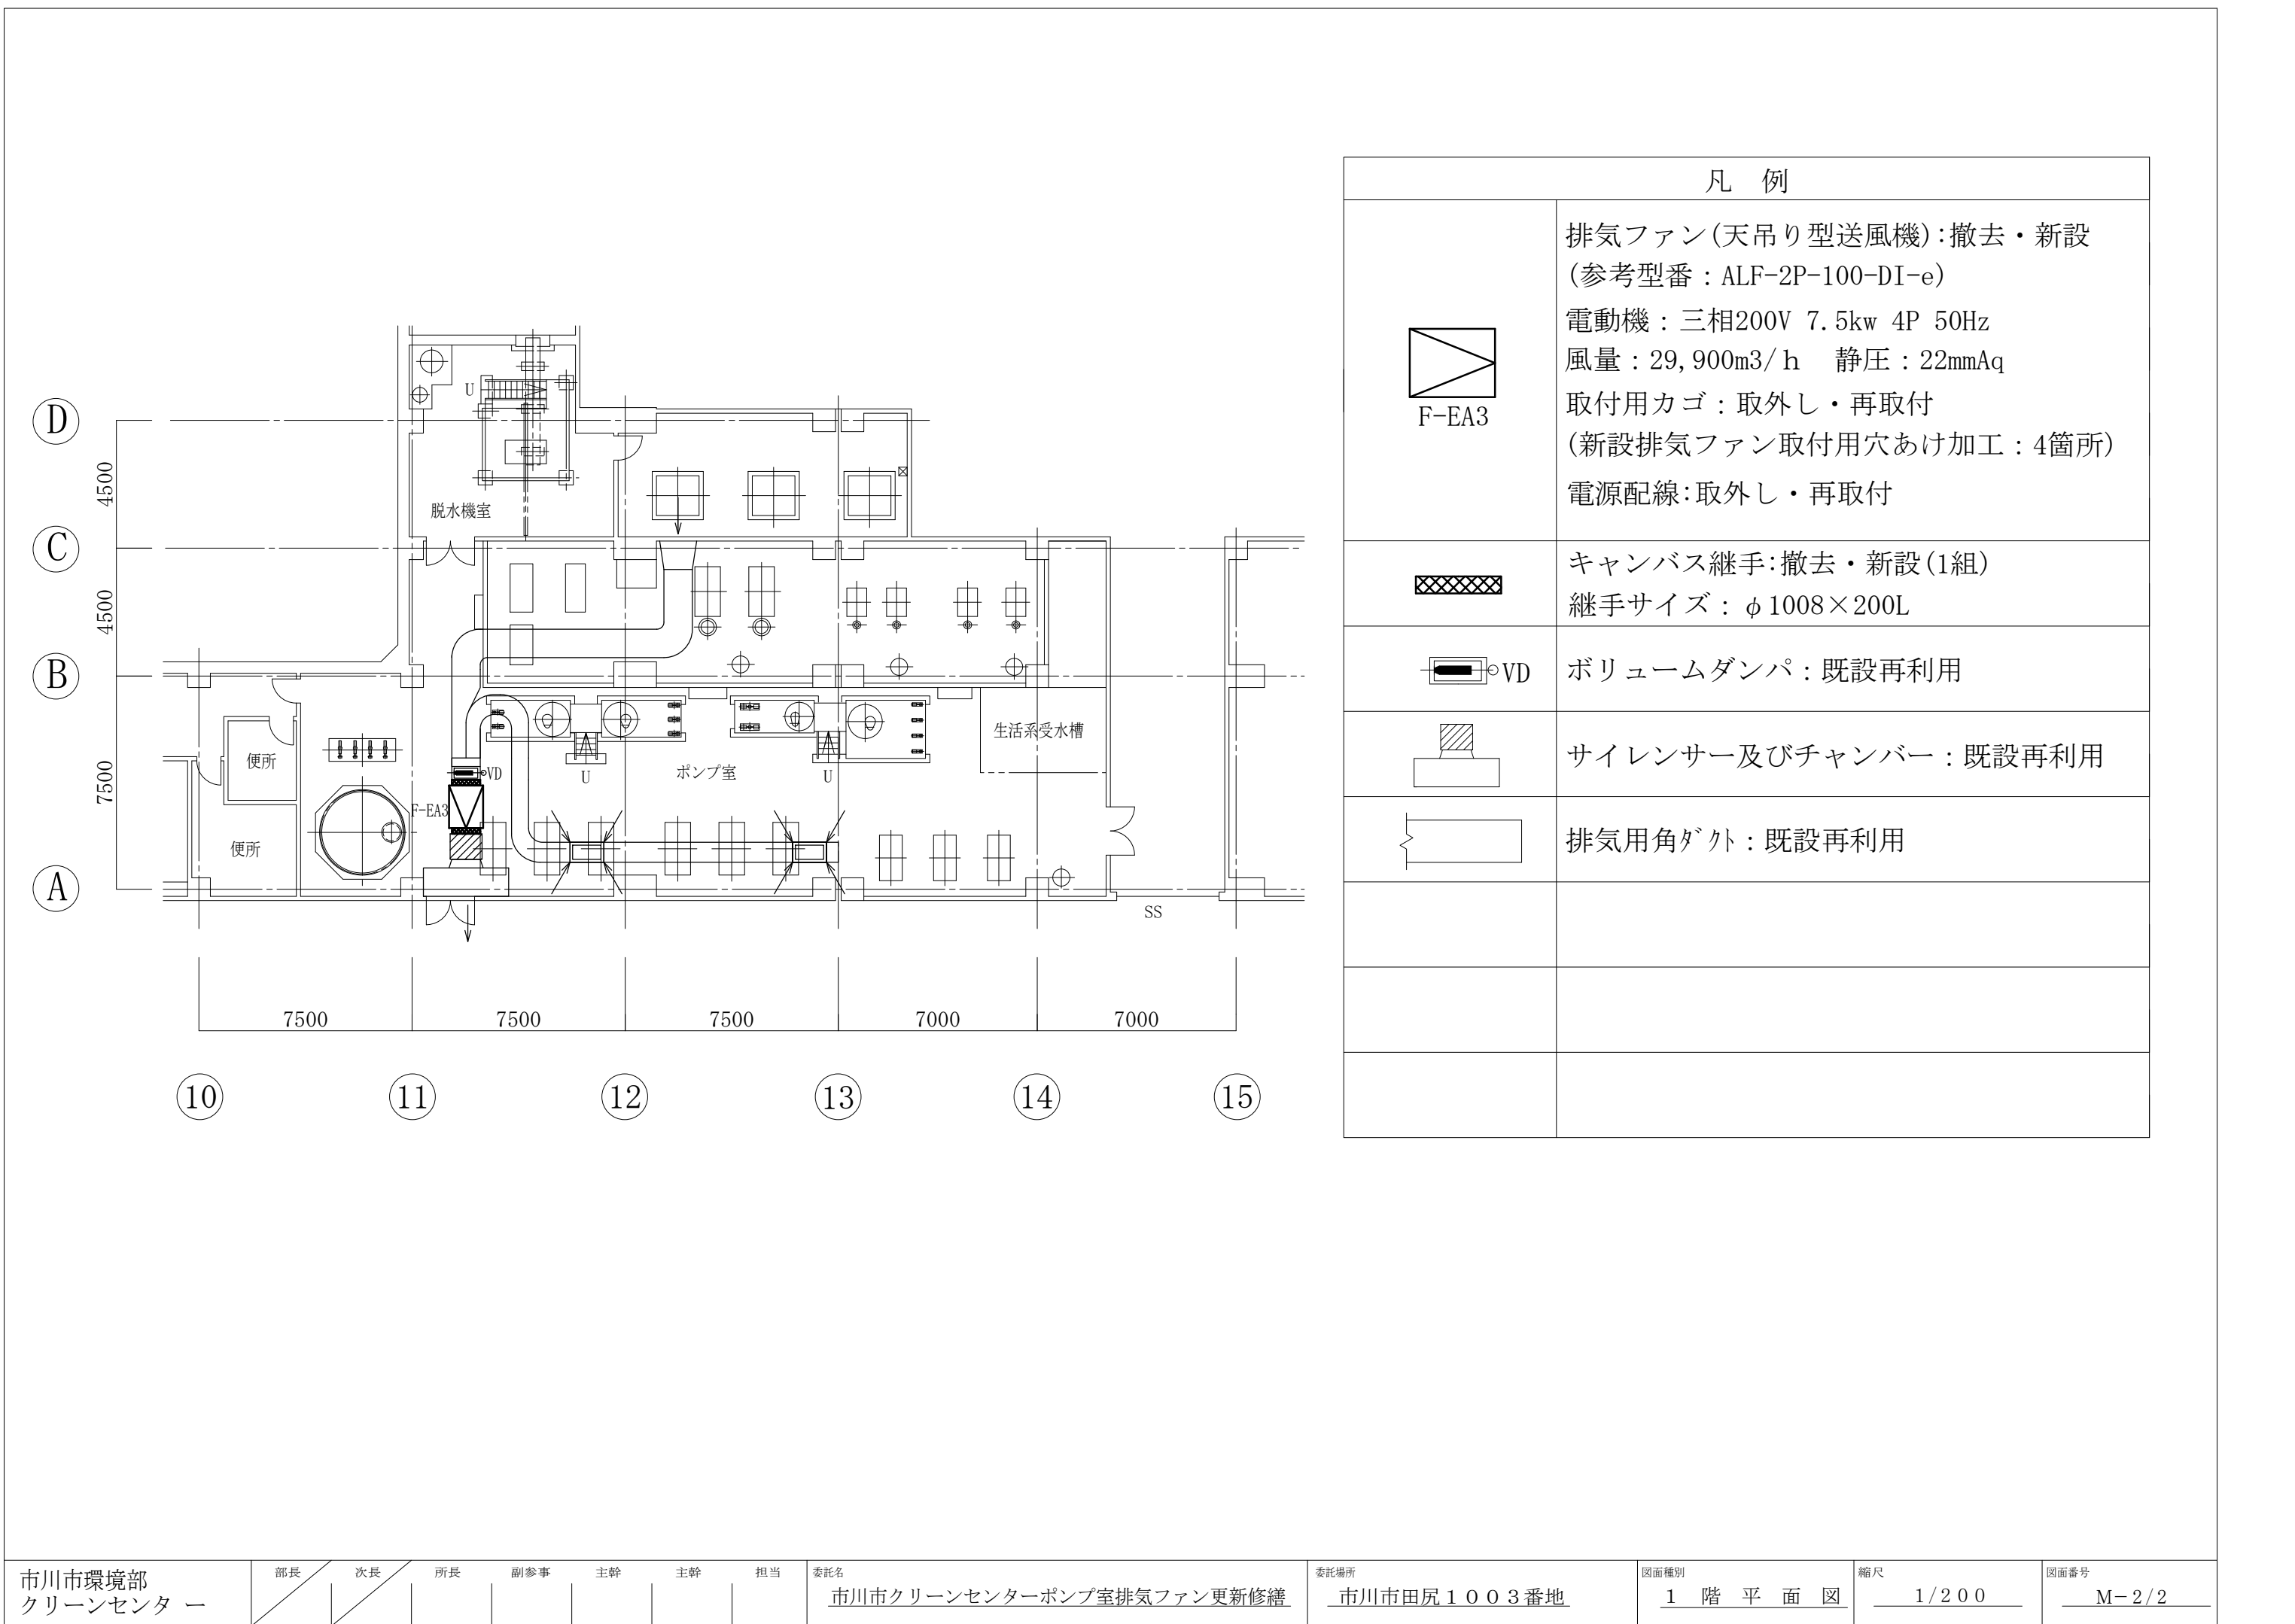

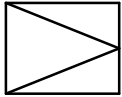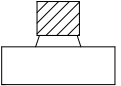凡 例	
 F-EA3	排気ファン(天吊り型送風機):撤去・新設 (参考型番:ALF-2P-100-DI-e) 電動機:三相200V 7.5kw 4P 50Hz 風量:29,900m3/h 静圧:22mmAq 取付用カゴ:取外し・再取付 (新設排気ファン取付用穴あけ加工:4箇所) 電源配線:取外し・再取付
	キャンバス継手:撤去・新設(1組) 継手サイズ:φ1008×200L
VD	ボリュームダンパ:既設再利用
	サイレンサー及びチャンバー:既設再利用
	排気用角ダクト:既設再利用