


取扱いの手引き


【市川市宅地開発事業に係る手続き及び基準等に関する条例】

令和8年10月改定版

「市川市宅地開発事業に係る手続き及び基準等に関する条例」フロー

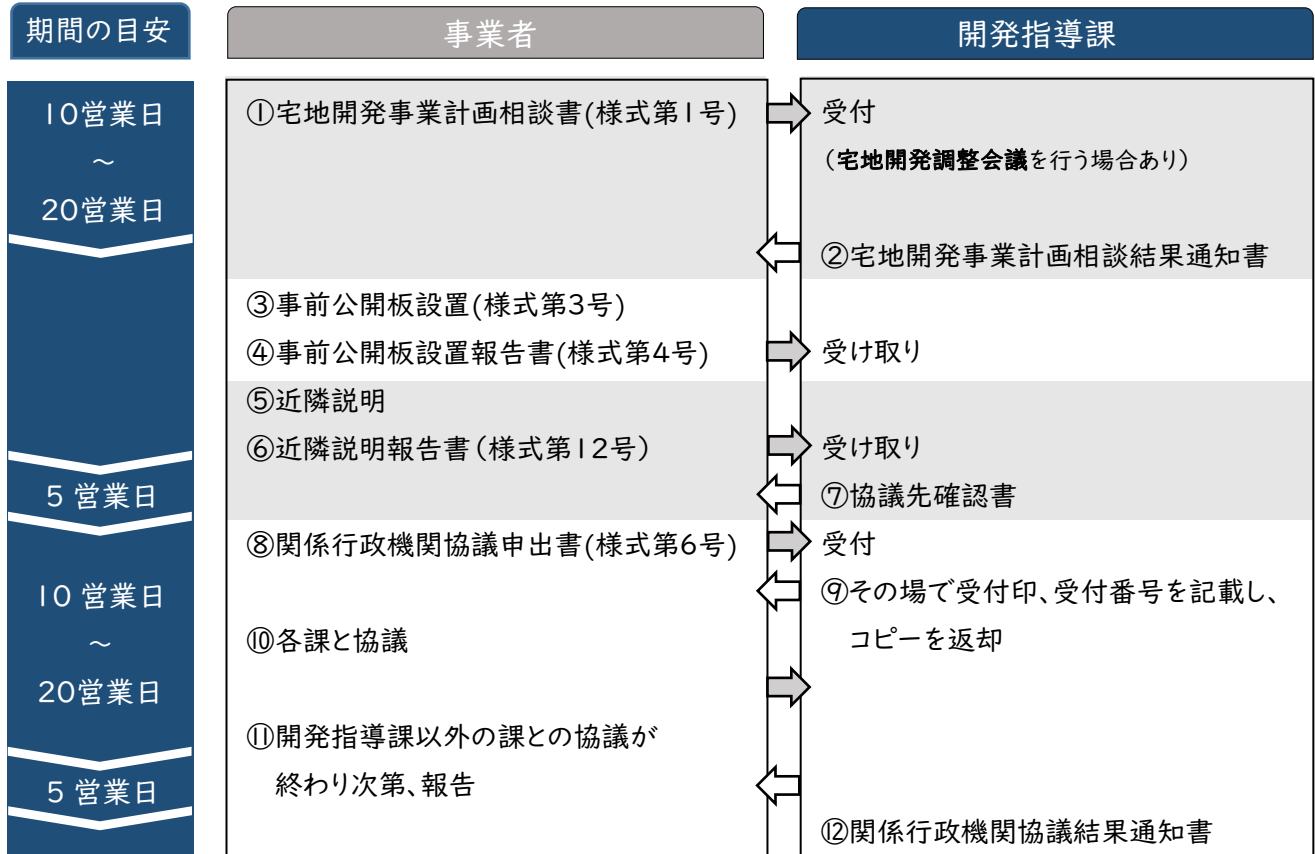


※以下開発行為の場合、【】内も一緒に添付※

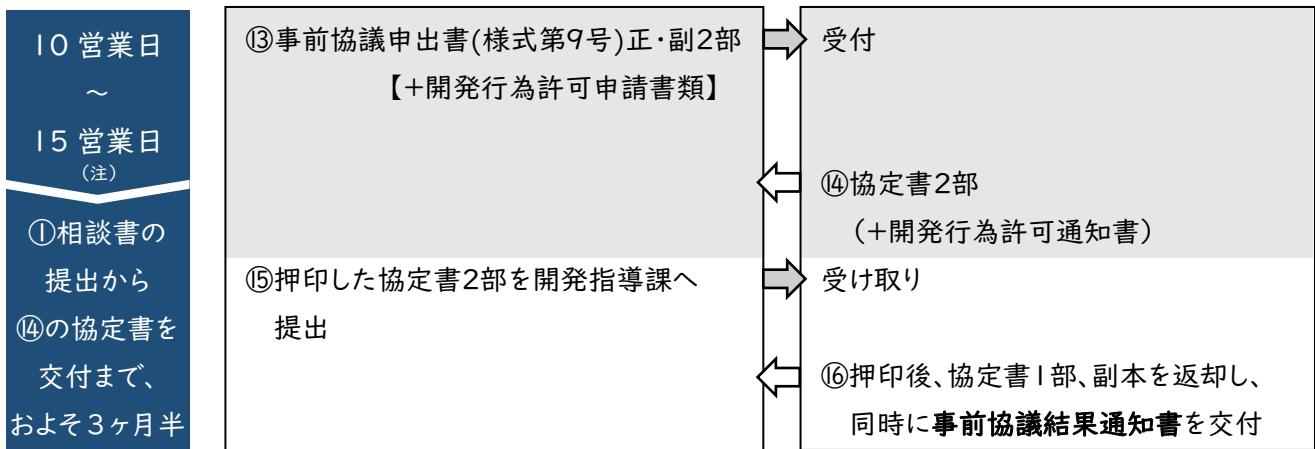

(注)義務設置擁壁
等を含む場合
は別途期間を
要す。


都計法第29条の開発行為において、同法第37条の「工事完了公告前の建築・建設承認」
を受け付けていない場合、開発及び条例の工事着手届・工程届、工事完了届、検査、
工事完了公告の流れを踏んだ後に次に進む

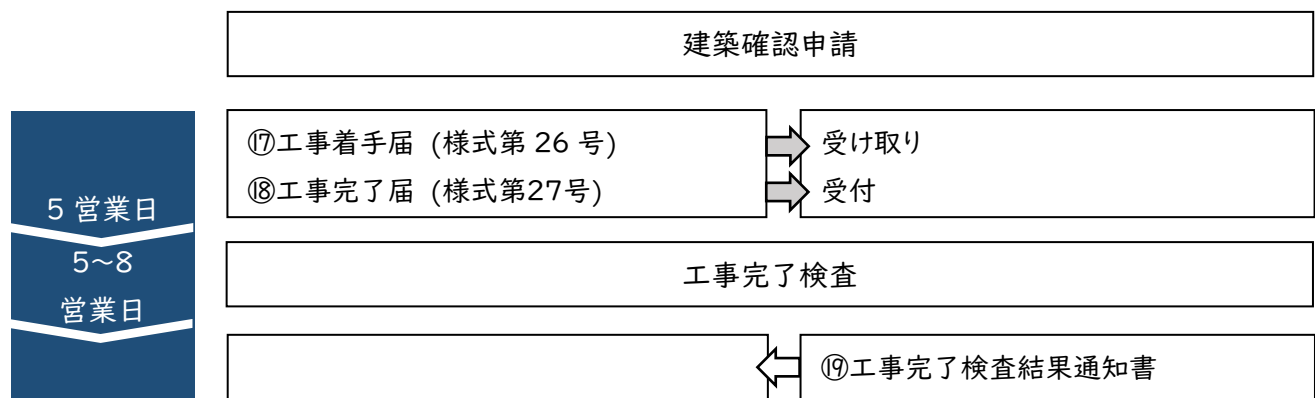


「市川市宅地開発事業に係る手続き及び基準等に関する条例」

+

特定中高層建築物 フロー

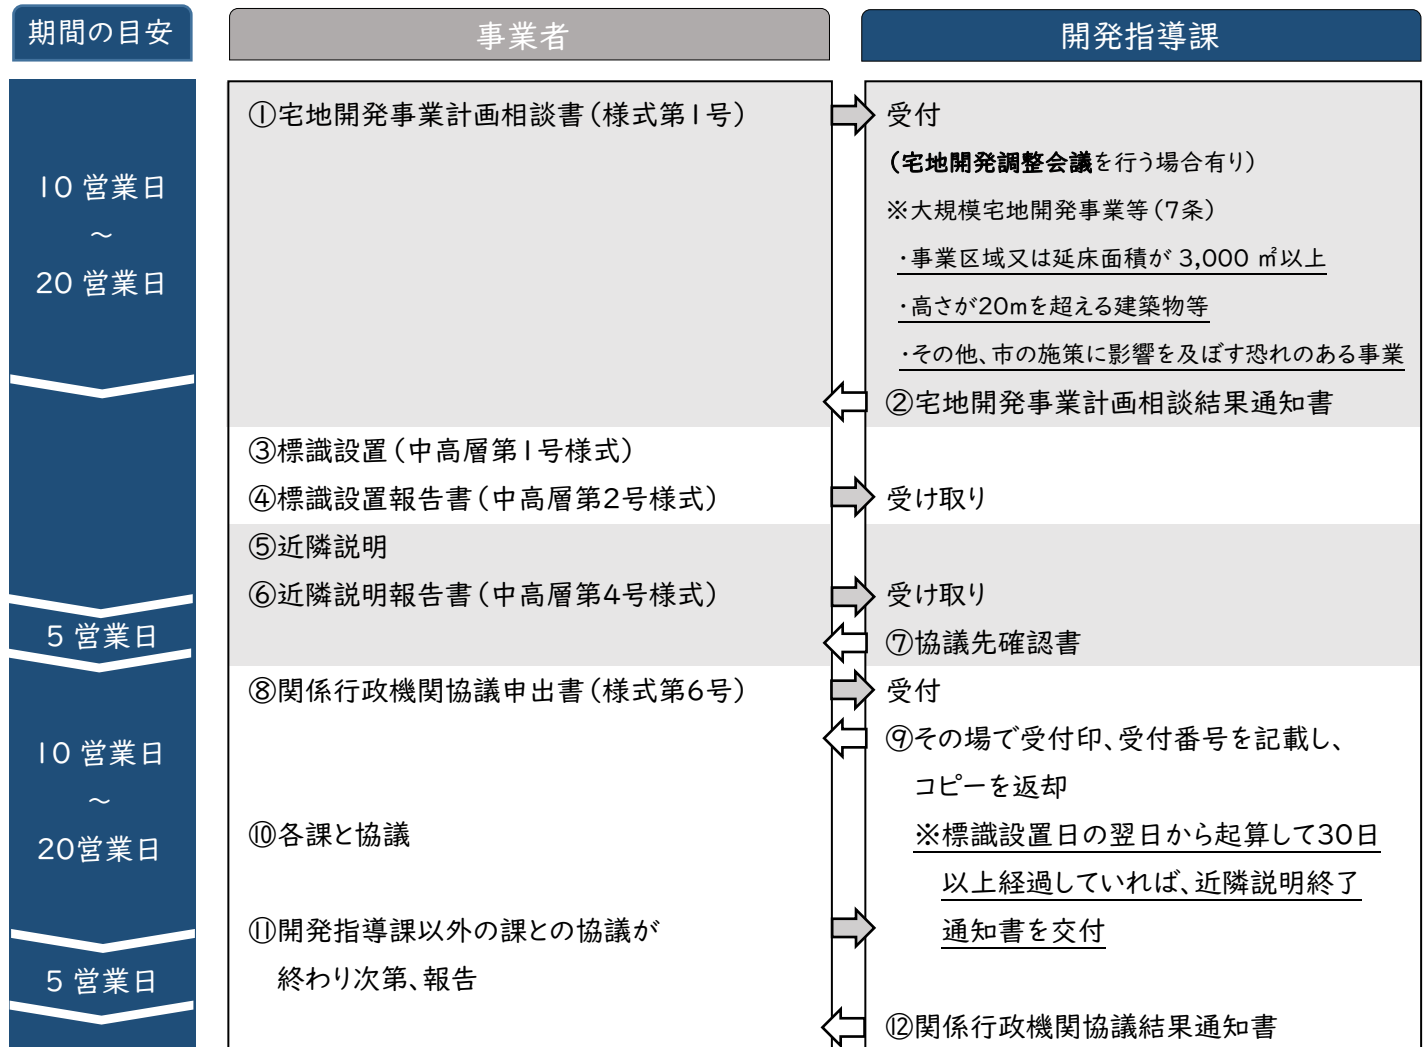


※以下開発行為の場合、【】内も一緒に添付※

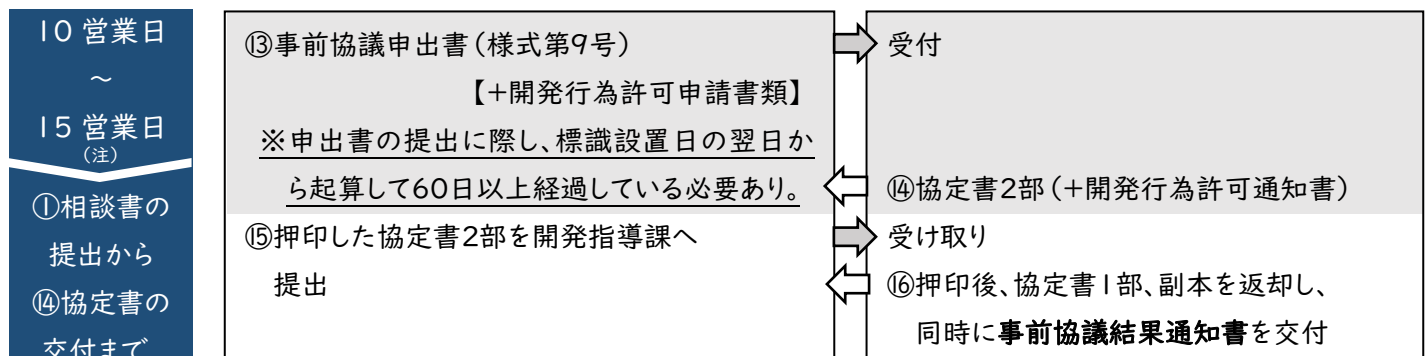

都計法第29条の開発行為において、同法第37条の「工事完了公告前の建築・建設承認」を受け付けていない場合、開発及び条例の工事着手届・工程届、工事完了届、検査、工事完了公告の流れを踏んだ後に次に進む

(注)義務設置擁壁等を含む場合は別途期間を要す。

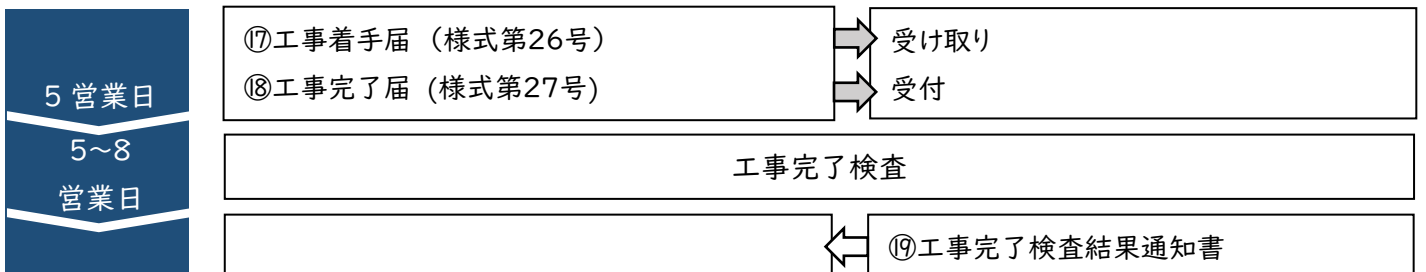

宅地開発事業計画相談書

1. 相談の対象及び提出先

次に該当する場合は、宅地開発事業計画相談書（様式第1号）及び必要な図書を開発指導課に1部提出して下さい。

- (1) 500平方メートル以上の事業区域において行われる都市計画法第29条の規定による許可が必要な開発行為
- (2) 500平方メートル以上の事業区域において行われる建築行為
- (3) 建築基準法第42条第1項第5号の規定による位置の指定を受けようとする道の築造を伴う開発行為の場合
- (4) 特定中高層建築物の建築行為
(地階を除く階数3以上、または高さが10メートル以上)
- (5) 住戸数が6戸以上の集合住宅の建築行為

※500平方メートル以上の土地を所有し、その全部又は一部の土地において宅地開発事業を行う計画の場合についても計画相談書の提出をお願いします。

2. 必要な図書

※相談書の提出時に必要書類が不足している場合、必要書類が全て提出されてからの審査となりますので、ご注意ください。

図書の種類		縮尺等	注 意 事 項
1	宅地開発事業計画相談書	様式第1号 A4版	※相談者が事業者以外の場合は、再度事業者からの計画相談書の提出が必要。
2	事業区域の案内図	A版 1/2,500	赤線等で事業区域の境界を明示 ※住宅地図でも可
3	事業区域を明らかにする公図の写し	1/600 程度	1. 赤線等で事業区域の境界を明示 2. 隣接する土地の所有者を記入
4	土地利用計画図	A3版	● 次のものを必ず図示してください。 1. 接する道路の市道認定番号、建築基準法上の名称、幅員(現況及び拡幅) 2. 予定建築物等の位置及び形状、駐車場、緑化施設等の公益的施設 3. 都市計画道路ライン(都市計画道路に抵触または近接する場合) 4. 壁面後退位置(対象地が地区計画区域又は風致地区内の場合)
その他必要な図書	予定建築物等の図面	A版サイズ	1. 事業区域内の計画人口が算出できる平面図 2. 建築物の階数、最高高さ、軒高、天井高がわかる立面図・断面図
	敷地求積図・建物求積図	A版サイズ	
	造成計画の図面(切土・盛土がある場合)	A版サイズ	切土又は盛土等の造成計画が判別できる平面図及び断面図(現況高・計画高を明示)

※特定中高層建築物の建築行為の場合は、次の図書も必要となります。

図書の種類	縮尺等	注 意 事 項
付近状況図	1/200	近隣説明範囲を別紙に基づき作成。
所有者一覧	A 版	土地建物所有者及び居住者一覧（別紙参照）
日影図 （千葉県建築基準法施行 条例第 4 6 の 2 で指定され た建築基準法第 5 6 条 2 の 規定による日影図） ※日影規制に該当する場合 のみ	1/200	・時刻日影図及び等時間日影図を添付してください。（北緯 3 6 度、東経 1 3 9 度 5 6 分で作成してください。）。 ・建築物の各部分の高さを記入してください。 ・規制値が 2. 5 時間の場合は 3 0 分ピッチで作成してください。 ・「閉鎖方式」で作成をお願いします。
電波障害事前調査報告書 （建物の最高高さが 1 0 m 超の場合）	A 4 版	様式第 2 9 号に記載のうえ提出。 （地上デジタル）

※事業者以外の方へ書類の提出をはじめとする事務手続きを委任される場合、委任状の提出が必要になります。

3. 相談結果の通知


- (1) 開発指導課から事業者へ「当該条例適用の有無等」を記載した結果を通知します。
- (2) 相談結果の通知は、当該条例適用の有無のほか、開発行為の許可、宅地造成及び特定盛土等規制法の許可等の手続きについても通知します。

4. 計画内容の変更

宅地開発事業相談結果通知書が交付された後、計画内容に変更が生じた場合は、速やかに開発指導課に連絡してください。

変更内容によっては、宅地開発事業計画相談書を開発指導課へ再度提出となります。

付 近 状 況 図 (作成例)

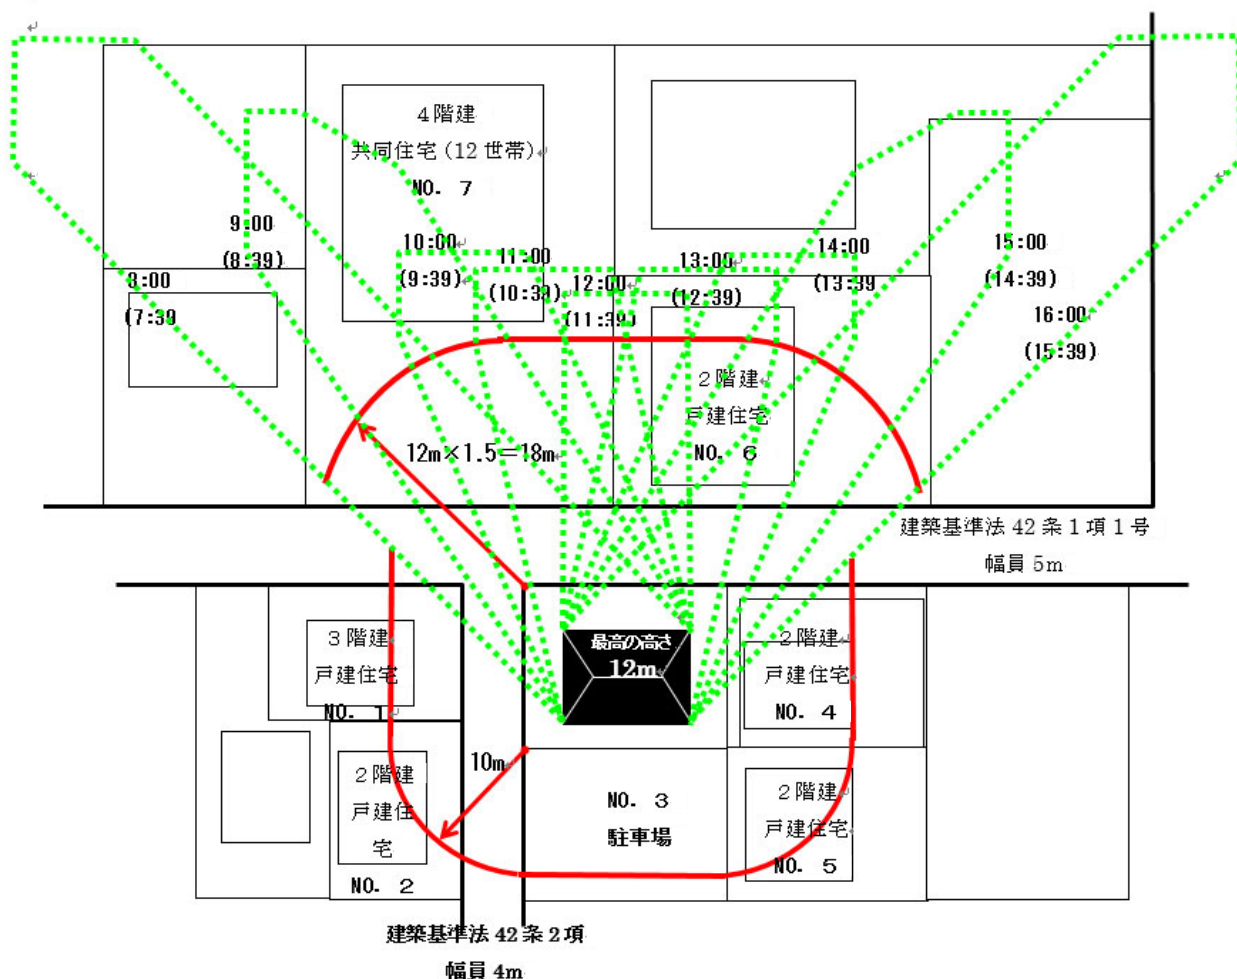

北緯 36 度
東経 139 度 56 分
冬至 GL±0
縮尺 1/200

真太陽時刻		倍率	方位角
8:00	16:00	7.220	53.20
9:00	15:00	3.289	42.41
10:00	14:00	2.232	30.10
11:00	13:00	1.813	15.44
12:00		1.694	0

※付近状況図中の土地建物所有者及び居住者一覧は、別紙による。

※付近状況図における近隣住民の皆様方の敷地及び建物は実測したものでなく、公図、都市計画図を参考に作成したもので多少の誤差があります。

※図面上の日影の時刻は真太陽時(市川市で南中する時刻を正午とする。)であり、中央標準時とは約21分の差があります。

() 内が中央標準時。

※北側(特定時間帯) = 最高の高さ × 1.5

南側(特定時間帯以外) = 10m

土地所有者一覧（作成例）

No	土地所有者	建物所有者	居住者
1	市川一郎	市川一郎	市川一郎
2	船橋次郎	船橋次郎	船橋次郎
3	浦安三郎	駐車場	-----
4	千葉四郎	千葉一二	千葉一二
5	松戸五郎	松戸五郎	松戸五郎
6	柏六郎	柏六郎	柏六郎
7	江戸川七郎	江戸川七郎	○△マンション 1 2 世帯

事前公開板設置報告書・標識設置報告書

◎事前公開板設置報告書（様式第4号（その1、2））・標識設置報告書（中高層第2号様式（その1、2））

設置時期	特定中高層建築物については、事前協議申請を行おうとする日の60日前までに、その他の建築行為等については、計画相談結果通知を受けた日から近隣説明を行おうとする日までの間に設置してください。
設置期間	工事完了の届出を行う日までの期間
設置場所	●事業区域に接する道路に面する箇所 ●近隣住民等が見やすい場所 ●地面から標識の下端までの高さが概ね1メートルになる位置
提出書類	事前公開板設置報告書...様式第4号（その1）（その2）、近隣説明配布資料 ※記載事項に変更が生じた場合・・・事前公開板記載事項変更届（様式第5号） ※近隣説明資料には、説明事項の他、工期及び休日を記載してください。 なお、作業時間が未定の場合は、労働基準法に遵守する旨を記載ください。

近隣住民説明・説明結果報告書

◎近隣住民等説明結果報告書（様式第12号（その1、2））・説明結果報告書（中高層第4号様式（その1、2））

1. 説明時期

事前公開板又は標識の設置後、速やかに説明を行ってください。
近隣住民等説明報告書（説明結果報告書）を1部提出、審査の後、協議先確認書を交付します。

2. 説明範囲

- ・事業区域に接する土地（公共施設の用に供されている土地を含まないものとし、当該事業区域に接する土地が道路であるときは、当該道路（当該事業区域に接する部分に限る。）をはさんで接する土地を含むものとする。）又は当該事業区域に接する土地に存する建築物の所有者及びこれらの占有者
- ・特定中高層建築物により冬至日の真太陽時による午前8時から午後4時までの間に日影を生ずる範囲内に存し、かつ、当該特定中高層建築物の敷地の境界線からの高さの1.5倍の水平距離の範囲内に存する土地又は建築物の所有者及びこれらの占有者
- ・特定中高層建築物の敷地の境界線から10メートルの水平距離の範囲内に存する土地又は建築物の所有者及びこれらの占有者
- ・その他、市長が特に必要があると認められるもの。

3. 提出書類

- ・個別に説明を行った場合・・・近隣住民等説明報告書（様式第12号）
- ・説明会を行った場合・・・近隣住民説明会報告書（様式第13号）

4. 再説明を行う場合

事業計画に変更があった場合、再説明が必要となります。説明範囲及び提出書類は上記のとおりです。

5. 不在の場合の説明報告

原則として、日を改めて3回訪問しても面談出来ない場合は、それぞれの訪問日と説明結果報告書提出の前日現在連絡無しと記入することによって、一定の説明行為を

※最初の訪問で不在の場合は、その時点で説明資料を投函して下さい。

※最終説明訪問日より1週間以上期間において説明結果報告書を提出してください。

近隣住民等説明報告書 (記入例)

市川市宅地開発事業に係る手続及び基準等に関する条例第10条第4項の規定により、近隣住民等への説明の状況について、次のとおり報告します。

〇〇年 〇月 〇〇日

市 川 市 長

番 号	住 所	日 時	説明場所	配布	要望事項等
権利	氏 名		説 明 者	資 料	(記入しきれない場合は別紙に)
1 土地 建物 居住者	市川市〇〇〇丁目〇番〇号 鈴木 A男	4/1,7 15,18	鈴木宅 市川太郎 千葉次郎	上記 資料 一式	4/1 面談の上説明。 (要望)日影緩和のため、8階建を7階建にして欲しい。 (回答)検討のうえ、後日回答します。 4/7以降の経過等は別紙に続く。 (※別紙添付のこと。)
2 土地 建物 居住者	市川市〇〇〇丁目〇番△号 佐藤 B夫 佐藤 C子	4/1	佐藤宅 市川太郎 千葉次郎		4/1 面談の上説明 (要望)通路玄関前に目隠しを設置してほしい。 (回答)設置する旨回答。 (反応)了承された。
2 土地 建物 居住者	熊本県〇△〇丁目〇番〇号 田中 D郎	4/1	市川太郎	上記 資料 一式	4/1 遠方の為、郵送にて資料送付 〇月〇〇日現在連絡無し。
3 土地 建物 居住者	市川市〇〇〇丁目〇番〇号 山田 E美	4/1,7 15	山田宅 市川太郎 千葉次郎	上記 資料 一式	4/1 訪問、不在につき資料投函。 4/7 訪問、不在。 4/15 訪問、不在。 〇月〇〇日現在連絡無し。
4 土地 建物 居住者	市川市〇〇〇丁目〇番×号 山本 F彦	4/1,6	山本宅 市川太郎 千葉次郎	上記 資料 一式	4/1 訪問、不在につき資料投函。 4/6 面談の上説明 居住者への説明は、管理会社の指示に従うように指示を受けた。
4 土地 建物 居住者	市川市〇〇〇丁目〇番〇号 〇△マンション101号室 藤木	4/1	市川太郎 千葉次郎	上記 資料 一式	4/1 管理会社の指示により、資料投函のみ行う。 〇月〇〇日現在連絡無し。

備考 1 説明資料の欄には、説明に使用した資料をすべて記入し、別紙として添付して下さい。

2 権利の欄は、土地所有者は「土地」、建物所有者は「建物」、建物の居住者は「居住者」に○を付けて下さい。

3 住所及び氏名の欄については、法人の場合にあつては、主たる事務所の所在地、名称及び代表者の氏名を記入して下さい。

4 空屋である場合は、空家と判断した根拠を記入してください。 (「管理会社に確認した」「電気メーターが停止している」「表札がなく郵便受けがガムテープで」)

関係行政機関協議申出書

1. 関係行政機関との協議の対象及び提出先

- (1) 最初に、開発指導課に「関係行政機関協議申出書（様式第6号）」を提出（日付及び関係行政機関名は空欄）し、受付番号を取得して下さい。
- (2) 次に協議確認書の関係行政機関に、「関係行政機関協議申出書」の写しと必要図書を添付して提出して下さい。

関係行政機関			注意事項
関係行政機関と協議し、協議終了後、関係行政機関協議結果通知書の受領が必要なもの。			
1	開 発 指 導 課	宅地開発事業の全般に関する事項	開発行為及び建築行為の場合
2	建 築 指 導 課	道路及び宅地に関する事項	道路の築造及び拡幅の場合等
3	道 路 管 理 課	道路全般に関する事項	道路安全課との協議が必要な場合あり。
4	公 園 緑 地 課	公園の整備に関する事項	事業区域の面積 3,000 m ² 以上が適用
		緑化施設の整備に関する事項	集合住宅：事業区域面積 300 m ² 以上が適用 戸建住宅：生垣や植栽の整備を推進する。
		風致地区、生産緑地地区に関する事項	
5	消 防 局 警 防 課	消防水利及び消防活動に関する事項	
6	清 掃 事 業 課	住居系ごみ収集場の整備に関する事項	
7	交 通 計 画 課	自動車駐車場の整備に関する事項 自転車駐輪場の整備に関する事項	建築行為に限る。
8	自 治 振 興 課	防犯灯の整備及び路面の照度確保に関する事項	
9	こ ども 家 庭 施 策 課	福祉関連施設の整備に関する事項	計画人口が 200 人以上の場合に限る。
10	河 川 ・ 下 水 道 管 理 課	雨水抑制に関する事項	
11	下 水 道 経 営 課	宅内排水施設の整備に関する事項	公共下水道排水区域に限る。 ※放流先の公共の排水施設及び利水施設への接続協議を除く。
12	地 域 防 災 課	防災備蓄施設の整備に関する事項	計画人口が 200 人以上の場合に限る。
13	葛南土木事務所	県の管理地に関する事項	国県道等の公共財産が接するか含まれる場合に限る。

関係行政機関			注意事項
関係行政機関に申出書を提出後、受付印の受領が必要なもの			
ア	農 政 課	農政に関する事項	農用地の場合に限る。
イ	農 業 委 員 会	農地法に関する事項	地目が農地の場合に限る。
ウ	街づくり計画課 (都市計画担当)	都市施設・地区計画に関する事項	
エ	街づくり計画課 (景 観 担 当)	景観法に関する事項	
オ	文 化 財 課	埋蔵文化財に関する事項	
カ	清 掃 事 業 課 (事業系廃棄物担当)	廃棄物全般に関する事項 (事業系ごみ収集場含む)	
キ	生活環境保全課	環境保全に関する事項	
ク	商 工 課	・工業地域内の住工混在に関する事項 ・大規模小売店立地法に関する事項 ・工場立地法に関する事項	・工業地域内の住居系建築 ・店舗面積が 1,000 m²を超える店舗 ・特定工場の建築
ケ	保 健 体 育 課	通学路に関する事項	
コ	市 民 安 全 課	防犯カメラの設置及びその他の防犯まちづくりに関する事項	住戸数が 30 戸以上の集合住宅の場合に限る。
サ	所 轄 警 察 署	通行の安全に関する事項	道路を築造する場合
シ	建 築 指 導 課	・建設リサイクル法等に関する事項 ・建築基準法上の道路種別の確認	
ス	道 路 安 全 課	通行の安全に関する事項	新設道路を築造する場合

※「千葉県水道事業の設置等に関する条例」により、市川市全域が給水区域になっていますので、千葉県水道局（管轄する営業所）と協議してください。

※事業区域に隣接市を含む、又は隣接市の管理道路に接する等の場合は、事前に調整並びに協議が発生する可能性がありますので、詳細が決定し次第、開発指導課へ相談してください。

2. 必要図書

共通図書は1部、その他必要な図書は2部提出して下さい。

(消防局警防課については、共通図書及びその他必要な図書をそれぞれ2部提出して下さい)

図書の種類		縮尺等	注 意 事 項
共通図書	関係行政機関協議申出書	様式第6号	各課へ提出する際は、開発指導課にて事前に受付したもの。
	事業区域の案内図	A4版 1/2,500	1.赤線等で事業区域の境界を明示 2.方位が確認できるもの
	土地利用計画図	A3版	1.道路名称(市道名称・建築基準法の位置付け等)、幅員(現況及び 拡幅)、敷地形状、予定建築物等の位置及び形状を図示 2.公益的施設の整備計画を図示 3.都市計画道路ライン(都市計画道路に抵触または近接する 場合) 4.壁面位置の制限(計画地が風致地区や市街化調整区域等内に ある場合)
	課 名	図 面	図 面 の 内 訳
その他必要な図書	1. 開 発 指 導 課	予定建築物計画図	平面図、立面図、断面図、計画人口算定書等
		現況図	
		造成・擁壁計画図 (計画のある場合に限る)	造成平面図・断面図、擁壁構造図・展開図・構造計算書等
		求積図	道路(拡幅、新設)、建築・敷地等の土地利用求積図
		道路計画図 (築造のある場合に限る)	平面図、縦横断面図等
		工業地域内の住居系建築に 限る	
	2. 道 路 管 理 課	歩道形態計画図	平面図、断面図等
		植栽帯計画図	植栽平面図、植栽立面図等
		道路計画図	平面図、縦横断面図等
		道路排水計画図	給排水施設平面図、給排水施設縦断面図等
	3. 公 園 緑 地 課	求積図	事業区域求積図、道路(拡幅、新設)求積図
		その他	現況図、公図の写し等
		公園計画平面図	公園施設構造図、計画人口計算書等
		緑化施設計画図	樹木の位置、樹種、寸法、本数、計算式を記載
	4. 消 防 局 警 防 課	求積図	事業区域の求積図、公園敷地求積図、緑化施設求積図
		その他	事業区域の公図の写し等
	5. 清 掃 事 業 課	消防水利計画図	平面図、立面図、断面図、配筋図(型式認定承認書の写し、製品 図書)、容量計算書、強度に関する証明書、防水剤のカタログ等
		消防活動計画図	消防活動空地平面図、予定建築物平面図等
	6. 交 通 計 画 課	ごみ収集場計画図	平面図、立面図、構造図、計画人口計算書等
		自動車駐車施設計画図 自転車駐輪施設計画図	各階平面図(各住戸の専有面積、用途別面積、車路幅記載) カタログ等、その他必要な図書

	7. 建築指導課	計画図	案内図、土地利用計画図、その他必要な図書
	8. 自治振興課	防犯灯計画図	設置位置図(防犯灯の位置・ワット数・照度範囲を記載したもの)、防犯灯カタログ等
	9. こども家庭施策課	福祉関連施設計画図	平面図、立面図、その他必要な図書
	10.河川・下水道管理課	雨水抑制施設計画図	平面図、立面図、断面図、計算書、排水ポンプ関係図書等
		排水計画図	平面図等
		その他	求積図、公図の写し等
	11. 下水道経営課	汚水排水計画図	汚水平面図（管径、勾配、樹径を記載すること）、排水ポンプ（汚水・湧水関係）・除害施設等の算定図書等
		その他	公図の写し、同意書等
	12. 地域防災課	防災備蓄施設計画図	平面図、立面図、備蓄目録等
	13. 葛南土木事務所		葛南土木事務所が必要と認める図書

関係行政機関で求められる図書	ア. 農政課	※共通図書1部を提出して下さい。	農業振興に関する指針に基づく書類
	イ. 農業委員会		農地法第4条及び第5条に関する届出の書類
	ウ. 街づくり計画課 (都市計画担当)		※都市計画施設の区域に抵触・近接する場合は、土地利用計画図に都市計画施設の区域線を表示
	エ. 街づくり計画課 (景観担当)		
	オ. 文化財課		埋蔵文化財発掘の届出に関する書類
	カ. 生活環境保全課		
	キ. 清掃事業課 (事業系廃棄物担当)		清掃事業課（事業系廃棄物担当）が必要と認める図書
	ク. 商工課		工業地域における共同住宅に関する指針による書類
	ケ. 保健体育課		通学路の安全措置に関する届出の書類
	コ. 市民安全課		防犯に配慮した住宅の整備及び管理に関する書類
	サ. 所轄警察署		
	シ. 建築指導課		建築リサイクル法に関する届出の書類
	ス. 道路安全課		平面図

※関係行政機関のうち、1～13までの機関については、当該協議が終了した後、関係行政機関から協議結果通知書（その他必要な図書1部を添付）が交付されます。

※関係行政機関のうち、ア～スまでの機関については、関係行政機関協議申出書を提出後、協議先確認書（様式第8号）に受付印をもらって下さい。

なお、市の施策や他法令等による手続きが必要な場合がありますので、関係行政機関で確認して下さい。

※計画内容の変更

前記の協議が終了した後、協議内容に変更が生じた場合は、関係行政機関の指示に従って、再協議等の手続きを行って下さい。

事前協議申出書

1. 提出先及び受付簿の閲覧

- (1) 事前協議申出書（様式第9号）に必要な図書を添付して、
開発指導課へ **2部（正本：市川市保管、副本：事業者へ返却）提出**して下さい。
- ・ 正本：全て原本にて作成
 - ・ 副本：複製可
 - ・ 市川市中高層建築物の建築に係る紛争の予防と調整に関する条例に係る場合、
標識設置日の翌日より起算して60日以降の受付になります。
- (2) 受付処理後、宅地開発事業事前協議受付簿に記載し、一般の閲覧に供することになります。

2. 必要な図書（開発行為の許可、道路位置指定に必要な図書は別途必要になります。）

図書の種類		縮尺等	注 意 事 項
1	事前協議申出書	様式第9号	
2	設計説明書	様式第10号	
3	事業区域の案内図	1/2,500 程度	1. 赤線等で事業区域の境界を明示 2. 方位が確認できるもの
4	土地利用計画図	A3版	●次のものを必ず図示してください。 1. 接する道路の市道認定番号、建築基準法上の名称、幅員(現況及び拡幅) 2. 予定建築物等の位置及び形状、駐車場、緑化施設等の公益的施設 3. 都市計画道路ライン（都市計画道路に抵触または近接する場合） 4. 壁面位置の制限（対象地が風致地区や市街化調整区域等内にある場合）
5	確約書		宅地開発事業に関する苦情等の処理についての確約書（参考様式あり）
6	各種誓約書 （必要な案件に限る）		1. 残地誓約書 2. 隣地誓約書
7	事業区域を明らかにする 公図の写し（原本）	1/600 程度	1. 赤線等で事業区域の境界を明示 2. 隣接する土地の所有者を記入
8	土地の登記簿謄本（原本）		事業者と土地所有者が異なる場合は、施行承諾書が必要
9	予定建築物等の図面		1. 平面図、立面図、断面図 2. その他
その他	受付処理を終了した協議 先確認書	様式第8号	関係行政機関の受付処理がすべて終了したもの。
	関係行政機関協議結果通 知書	様式第7号	関係行政機関協議結果通知書に添付された図面を含む。 （各課分）

3. 開発行為の許可及び道路位置指定の同時申請

- (1) 当該手続きは、条例第9条第3項第1号（開発行為の許可申請）及び第3号（道路位置指定の申請）に基づく手続きと同時に行うことができます。
- (2) 当該手続きに必要な図書は、前項の手続きに必要な図書（関係法令等による。）と重複する図書については省略することができます。

4. 協議結果の通知及び協定締結事業概要簿の閲覧等

- (1) 市長と総合的な協議が調ったときは、事前協議結果通知書を交付します。
- (2) 事前協議結果通知書の交付と同時に、事業者と市長との間で協定の締結を行うことになります。
- (3) 協定を締結した事業については、協定締結事業概要簿を作成し、閲覧の用に供することになります。

工事着手届

1. 工事着手届（様式第26号）の対象及び提出先

工事に着手しようとするときは、工事着手届を開発指導課へ提出して下さい。

2. 必要な図書

図書の種類		縮尺等	注 意 事 項
1	工事着手届	様式第26号	都市計画法第29条の開発行為に係る事業計画については、許可済標識（市規則様式第12号）の写真を提出。
2	工事工程表	A版サイズ	任意様式

<注意>

全部事項証明書（土地・家屋登記簿謄本）、公図の写し等の
公の証明書等は発行から3ヶ月以内のものといたします。
インターネットより取得した場合は、余白に取得日及び設計者の氏名を記載していただくことで、原本と同様といたします。

工事完了届

1. 工事完了届（様式第27号）の対象及び提出先

工事が完了した場合は、速やかに工事完了届を開発指導課へ提出して下さい。

なお、提出の際は現場が完了していること分かる建物や公益的施設の写真を併せて提出して下さい。

2. 必要な図書

図書の種類		縮尺等	注 意 事 項
1	工事完了届	様式第27号	工事の完了したことが分かる写真 (全景やゴミ置場、駐輪ラックの設置、車の区画線等)
2	工事完了後の土地利用図	A3版	
必要に応じて提出する図書	確定測量図	A版サイズ	区域確定後の測量図
	竣工図	A版サイズ	造成平面図、造成断面図、排水平面図等
	工事監理報告書	A版サイズ	材料検査、配筋写真等 中間検査合格証（建築物の場合）

3. 工事完了検査

(1) 完了検査を受けたい1ヶ月前より電話問合せにて完了検査日の予約が可能となります。完了検査日が確定しましたら、検査日の1週間前までに工事完了届(様式第27号)を開発指導課の窓口へ提出して下さい。当日は、すべての関係行政機関が同時に検査できない場合があります。また、検査当日までに現場が完了していない場合は、別日での検査となり、予約を取り直していただく必要があります。

(2) 工事完了検査が終了し、関係行政機関から開発指導課へ検査結果が通知されると、開発指導課が総合的に判断し、検査結果を事業者へ通知します。

4. 協定締結事業概要書への記載

(1) 工事完了検査の結果が協定の内容に適合している場合は、協定締結事業概要書へ合格年月日及び適合番号を記載します。

(2) 工事完了検査の結果が協定の内容と相違している場合は、相違した内容に応じた手続き（軽微な計画内容の変更届等）が必要です。

計画内容変更の協議等

1. 施行規則第12条に規定する軽微な変更が生じた場合

変更になった計画内容について、各所管課へ変更図面を2部（1部は所管課、もう一部は開発指導課）提出し、受付印を押された図面を軽微な計画内容の変更届（様式第16号）に添付し、開発指導課へ1部提出して下さい。

2. 上記以外の計画内容変更

◎ 協定締結事業概要書（様式第15号）に記載された事項に変更が生じた場合

ア 変更になった内容により、協議が必要になる関係行政機関を協議先変更確認書（様式第19号）で通知します。

イ 協議が必要な場合には、関係行政機関協議変更申出書（様式第17号）で変更協議を行い、協議終了後に関係行政機関から協議変更結果通知書（様式第18号）を受理して下さい。

ウ 協議が不要な場合には、関係行政機関から計画内容変更図書に承認印をもらって下さい。

エ 協議先すべてにおいて、イ又はウの書類が調ったら、事前協議変更申出書（様式第20号）により手続きを行って下さい。

オ 協定締結事業概要簿は、変更になった内容を修正し、一般の閲覧に供することになります。

※ 計画内容が変更になった場合は、内容によっては、再度近隣説明を行うこととなります。