市川市立新浜幼稚園樹木移植等業務委託

（南部地区消防防災施設整備事業）

特記仕様書

この仕様書は、委託者が発注する下記の業務に関して、受託者が当該業務を履行するために必要な事項を定めるものとする。

１　件　　名　市川市立新浜幼稚園樹木移植等業務委託（南部地区消防防災施設整備事業）

２　業務目的　閉園した市川市立新浜幼稚園跡地での市川市南消防署建設計画に伴い、跡地の樹木を市川市北消防署に適切かつ安全に移植することを目的とする。

３　委託場所　市川市行徳駅前４丁目５番地　市川市立新浜幼稚園外１箇所

４　樹木搬出入場所

（１）搬出場所（移植元）

市川市行徳駅前４丁目５番地　市川市立新浜幼稚園　園庭

（２）搬入場所（移植先）

市川市大野町４丁目２１６３番地の１　消防訓練場　敷地内

５　委託期間　令和８年１１月２７日（金）から令和９年２月２６日（金）

６　業務内容

（１）業務内容

市川市立新浜幼稚園園庭にある樹木１２本について、剪定及び掘削を行った後、埋戻し等の跡地処理を行い、樹木を市川市北消防署へ搬送して本移植するとともに、市川市立新浜幼稚園内の側溝の撤去を行うもの。

（２）作業対象

添付資料（２）「数量表」を参照すること。

（３）作業環境

添付資料（３）「搬出場所平面図」、添付資料（４）「搬出場所樹木位置図」、
添付資料（５）「搬入場所平面図」を参照すること。

７　施工上の注意

（１）事前準備・安全管理

ア　受注者は、施工前に監督職員とともに移植元及び移植先の現地調査を十分に行い、移植対象樹木にマーキングを行うこと。

イ　作業手順、搬出入ルート（移植元のトラック等搬出入路、市道、移植先の各敷地幅など）を確認すること。
ウ　作業日時は、近隣住民及び新浜小学校児童の生活及び行事に配慮するため、委託者と協議・調整をすること。
エ　作業中は安全管理兼交通誘導員を適切に配置し、新浜小学校児童、一般通行者、近隣住民及び周辺車両の安全を第一に確保すること。
オ　業務関係車両の駐車については、近隣住民の通行その他の生活に支障を及ぼさないよう、路上駐車を行わないこと。

（２）剪定（枝下ろし）
ア　移植後の活着率を高めるため、適切な強度で枝葉の剪定を行うこと。
イ　必要に応じて仮支柱を設置すること。

（３）掘削・根切り・根巻き
ア　対象樹木はすべて根回しの必要はないが、掘削にあたっては根株を傷めないよう丁寧に作業を行うこと。
イ　根鉢は縄又は同等品により堅固に鉢巻きを行い、大きさは、樹木の生育状況及び樹種を考慮し、移植後の活着に支障のない大きさを確保すること。
ウ　運搬時に崩壊しないよう養生すること。

（４）運搬
ア　移植元から移植先までの運搬距離（約 11km）を考慮し、運搬中の風圧による乾燥や枝折れ、根鉢の崩れを防ぐため、シート掛け等の適切な養生を行うこと。
イ　運搬時期については、監督職員と協議のうえ決定すること。

（５）植栽（移植先での作業）
ア　樹木の移植箇所については、監督職員と協議し、樹木のサイズ（高木・中木）に応じた十分な深さと広さの植穴を掘削すること。
イ　植え付け後は十分に水極めを行い、強風等による倒伏を防ぐため、樹体に適した支柱を確実に設置すること。

（６）跡地処理
移植元の掘削跡地は、周辺の安全および美観を損なわないよう、速やかに良質土にて埋め戻し、転圧・平坦に整地すること。

（７）側溝撤去
現状側溝の撤去や埋め戻し作業は、周辺環境に配慮して実施すること。

（８）廃棄物処分
側溝の撤去等、業務に伴い発生した廃棄物は、適切な再利用や処分を行うこと。

８　実施方法

原則として、「市川市樹木等維持管理標準作業要領（以下、標準作業要領）」の最新版に基づいて実施する。但し、記載内容について、「標準作業要領」と相違がある場合、本特記仕様書を優先とする。また、「標準作業要領」の公園緑地、公園、街路樹は、それぞれの業務場所に読み替えるものとする。

９　添付資料

（１）案内図
（２）数量表
（３）搬出場所平面図
（４）搬出場所樹木位置図
（５）搬入場所平面図
（６）完了届


１０　提出書類

（１）着手届
（２）業務責任者通知書
（３）施工計画書、作業工程表
（４）作業報告書（写真は着工前、施工中、施工後の写真を撮影すること。）
（５）完了届

案内図

添付書類（１）

（１）市川市立新浜幼稚園

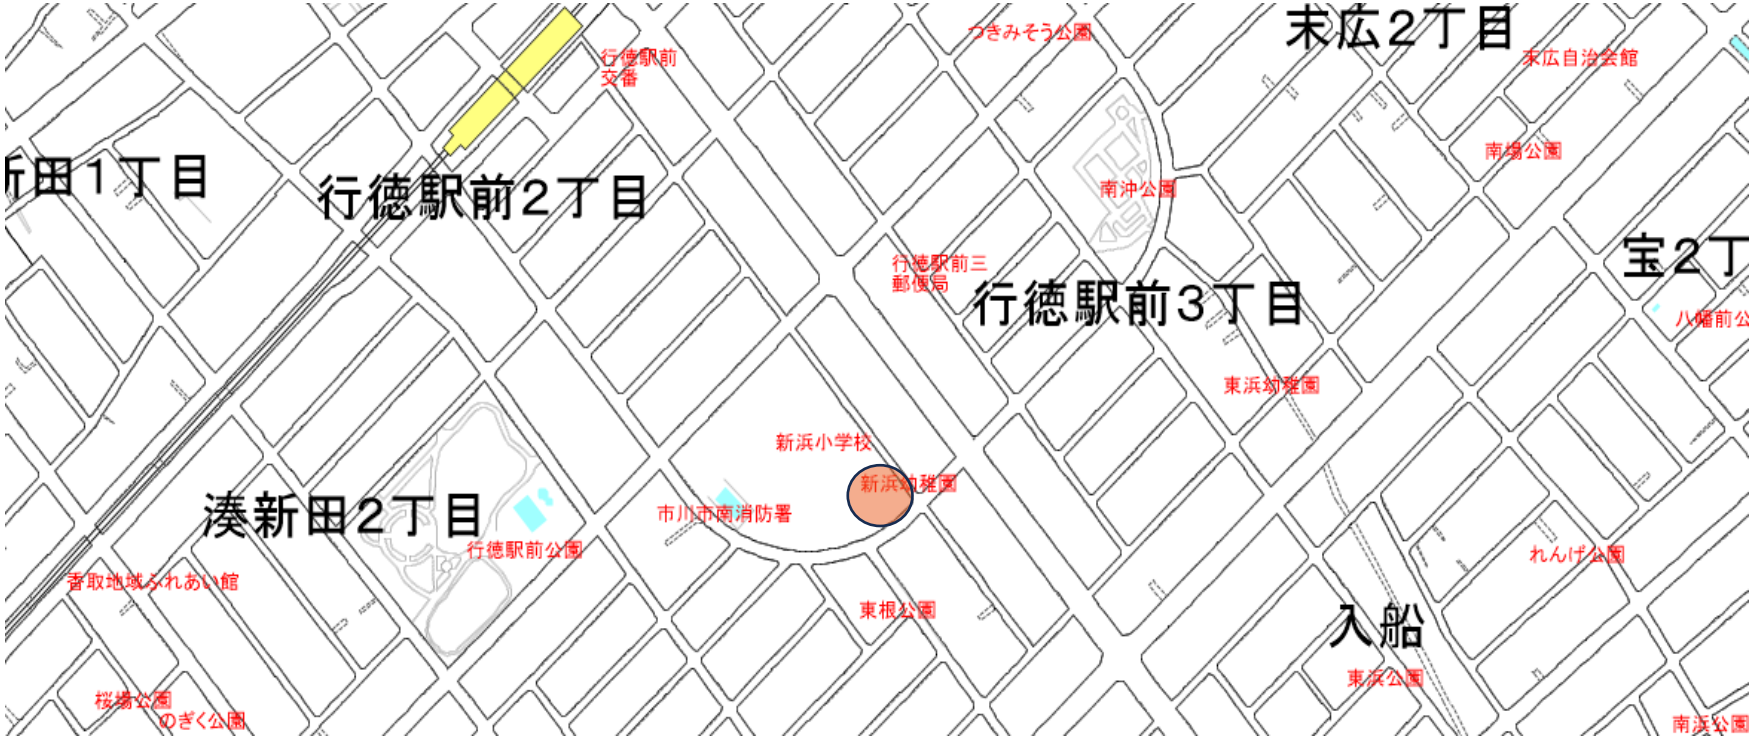

（２）消防訓練場



添付書類(2)


数量表


（1）樹木

No.	樹　木　名	幹周り（cm）	高さ（m）	支柱 ※すべて添え木付	数量	単位
1	ユキヤナギ	0	2.3	二脚鳥居支柱	1	本
2	ユキヤナギ	0	2.3	二脚鳥居支柱	1	本
3	カキ	34	3.2	二脚鳥居支柱	1	本
4	グミ	0	1.7	二脚鳥居支柱	1	本
5	ヤマモモ	85	5.5	三脚鳥居支柱	1	本
6	ヒュウガミズキ	0	1.0	二脚鳥居支柱	1	本
7	グミ	0	2.5	二脚鳥居支柱	1	本
8	ロウバイ	0	2.5	二脚鳥居支柱	1	本
9	ウメ	57	3.5	二脚鳥居支柱	1	本
10	ロウバイ	0	1.2	二脚鳥居支柱	1	本
11	キンモクセイ	60	3.0	三脚鳥居支柱	1	本
12	キンモクセイ	80	3.5	三脚鳥居支柱	1	本

（2）撤去する側溝

No.	仕様	撤去範囲(m)
1	U字側溝（下記記載の上蓋式）	20.4

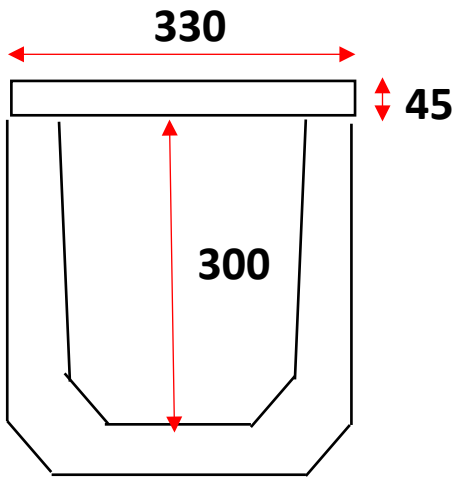

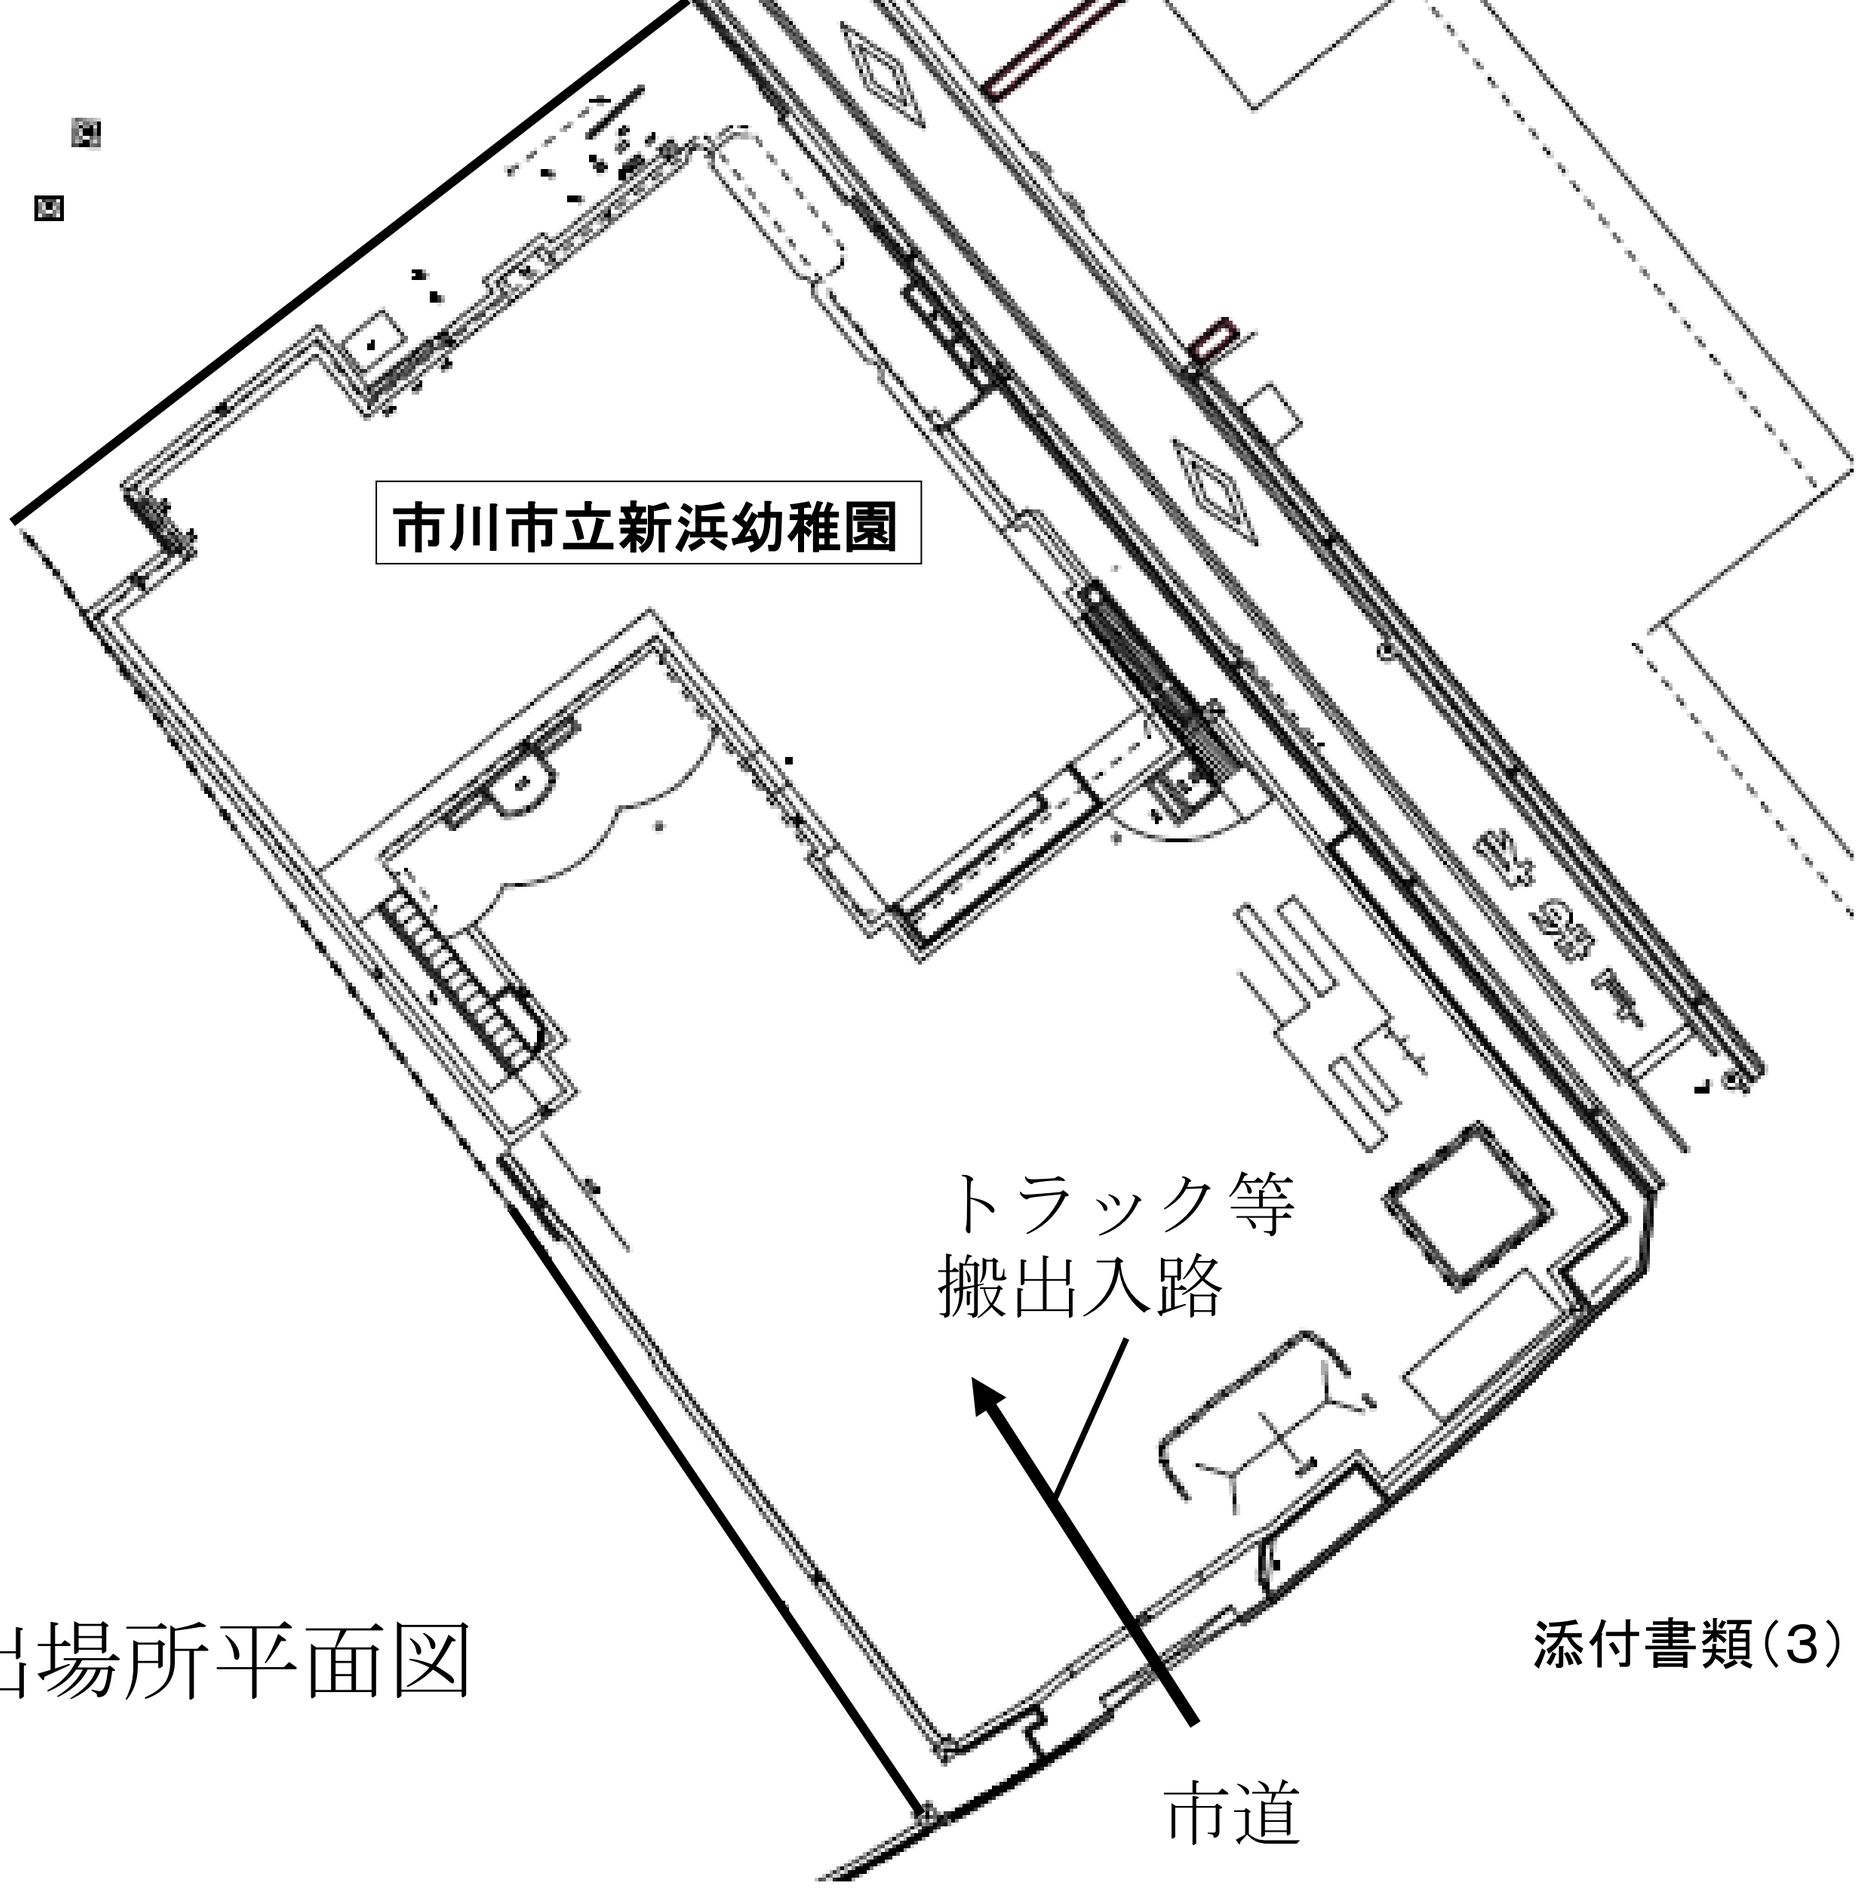



搬出場所平面図

添付書類(3)

添付書類（4）

搬出場所樹木位置図

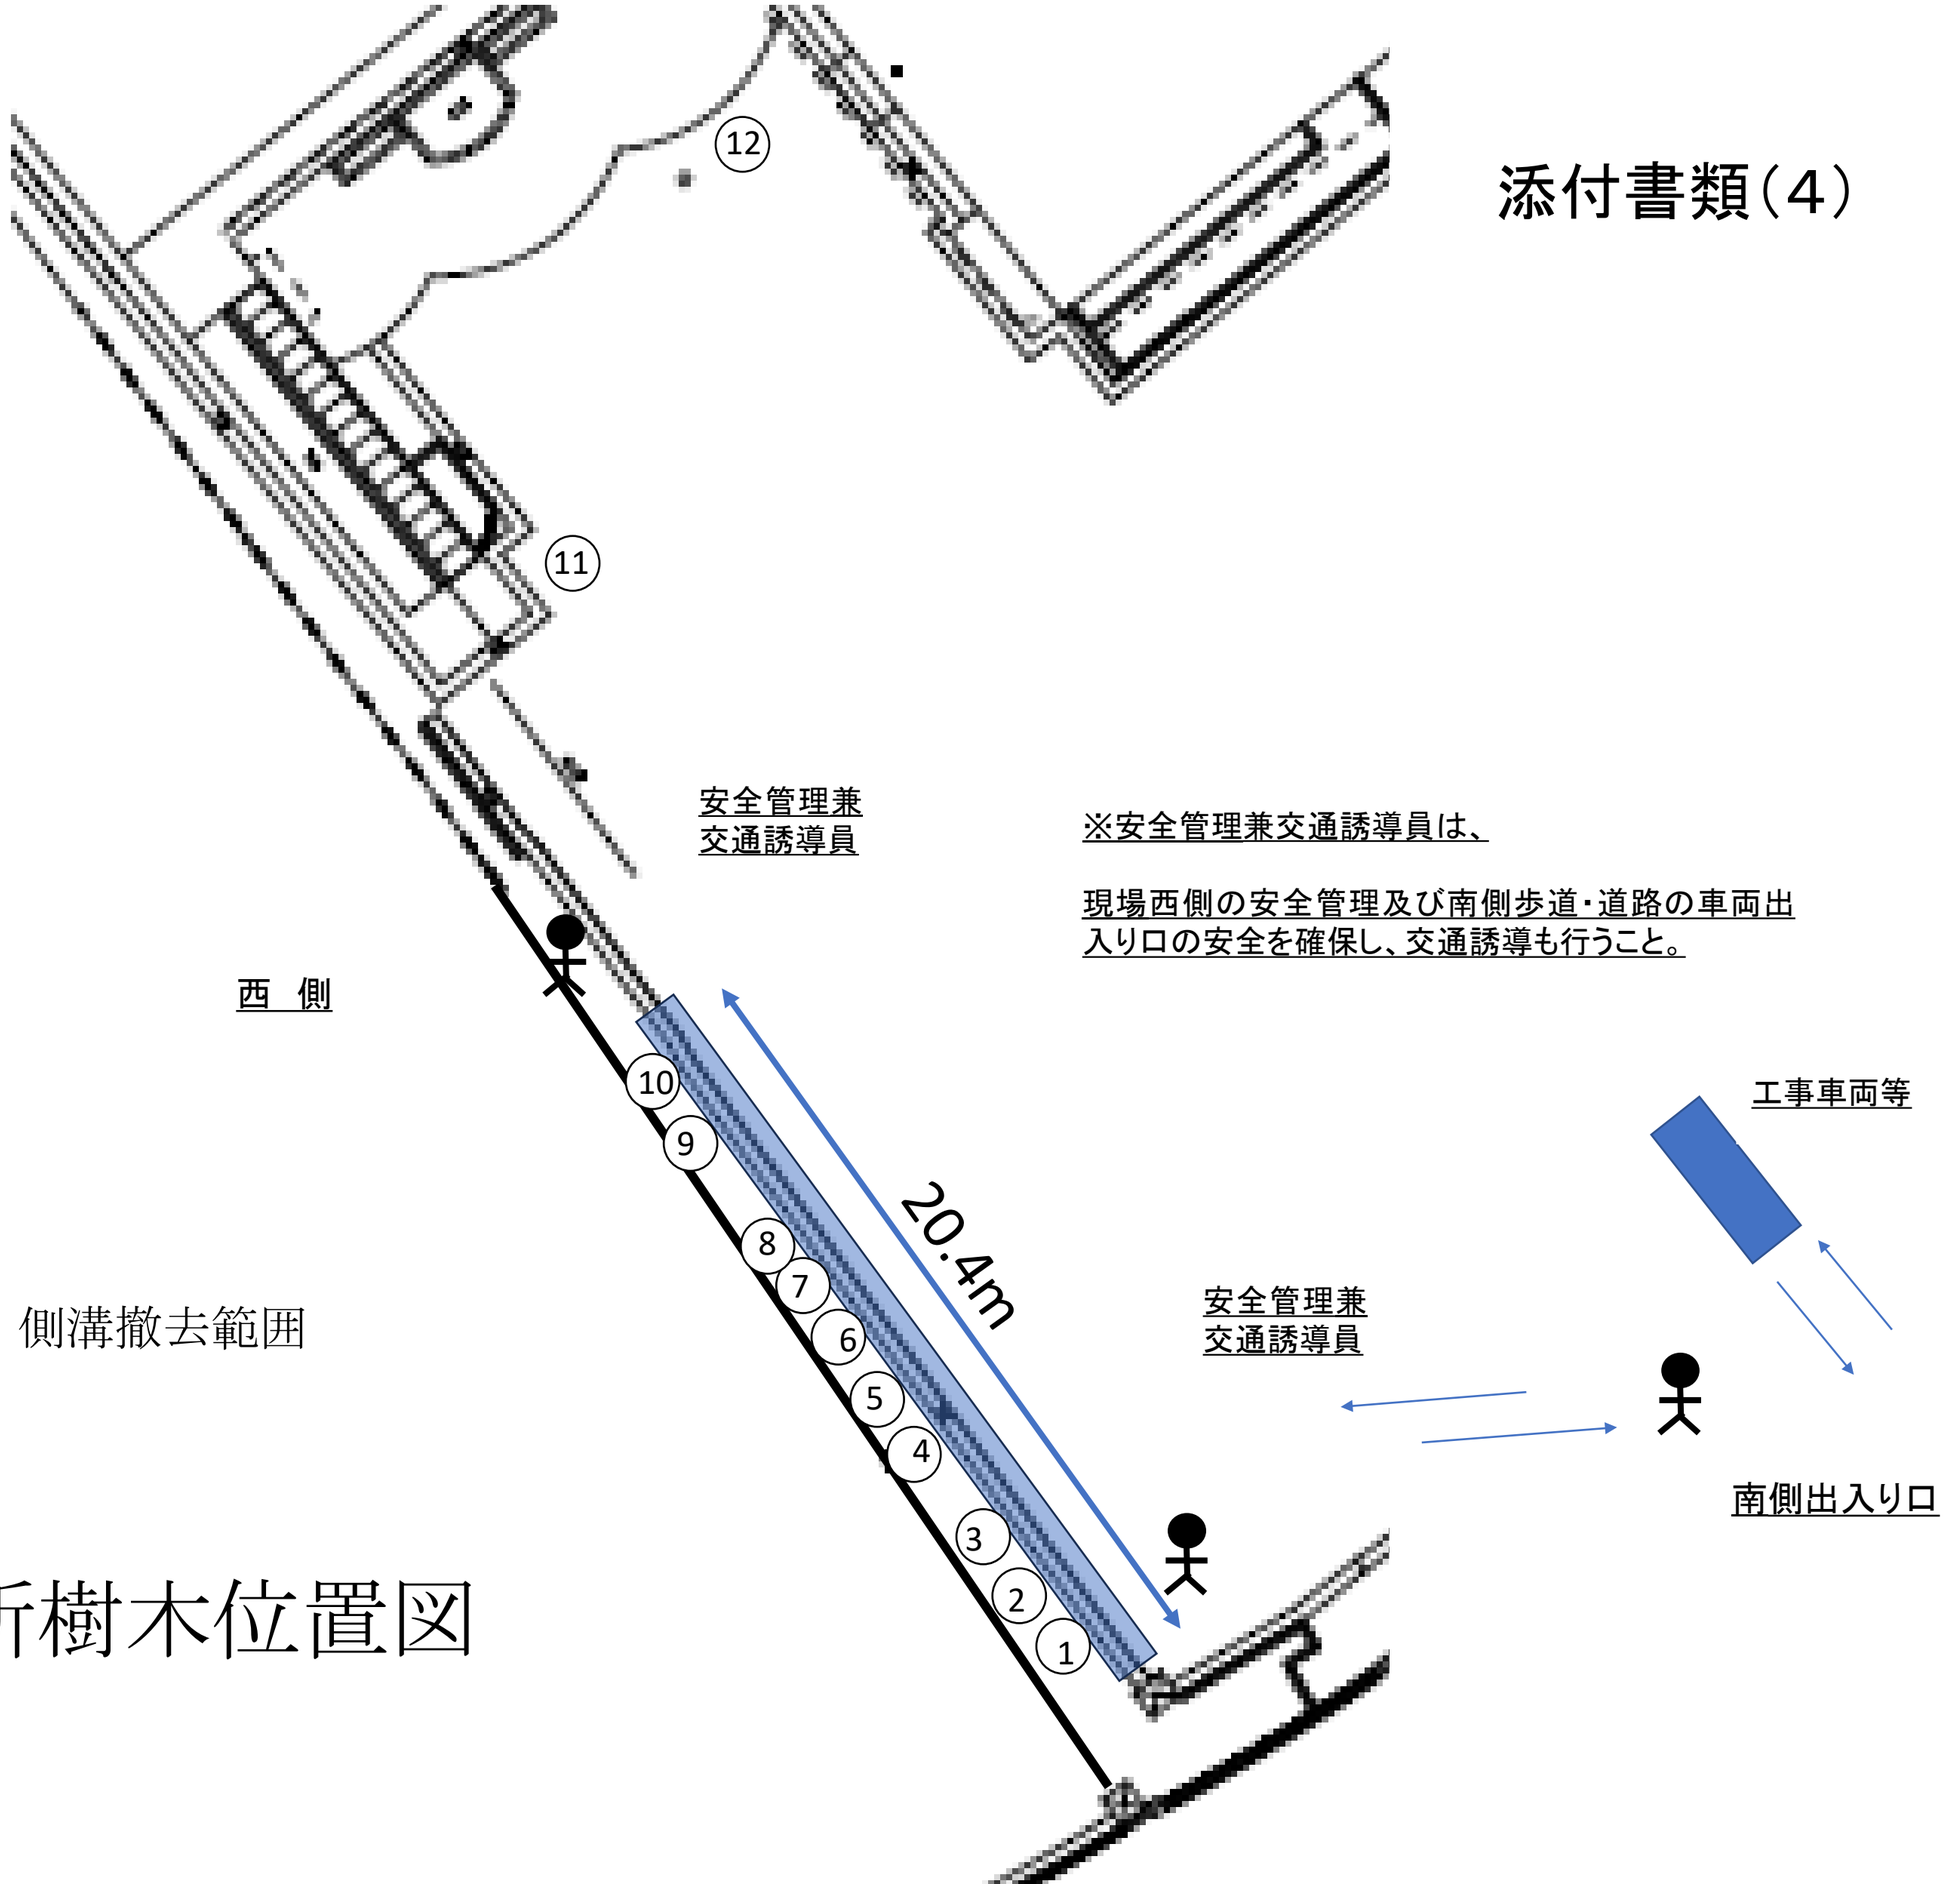

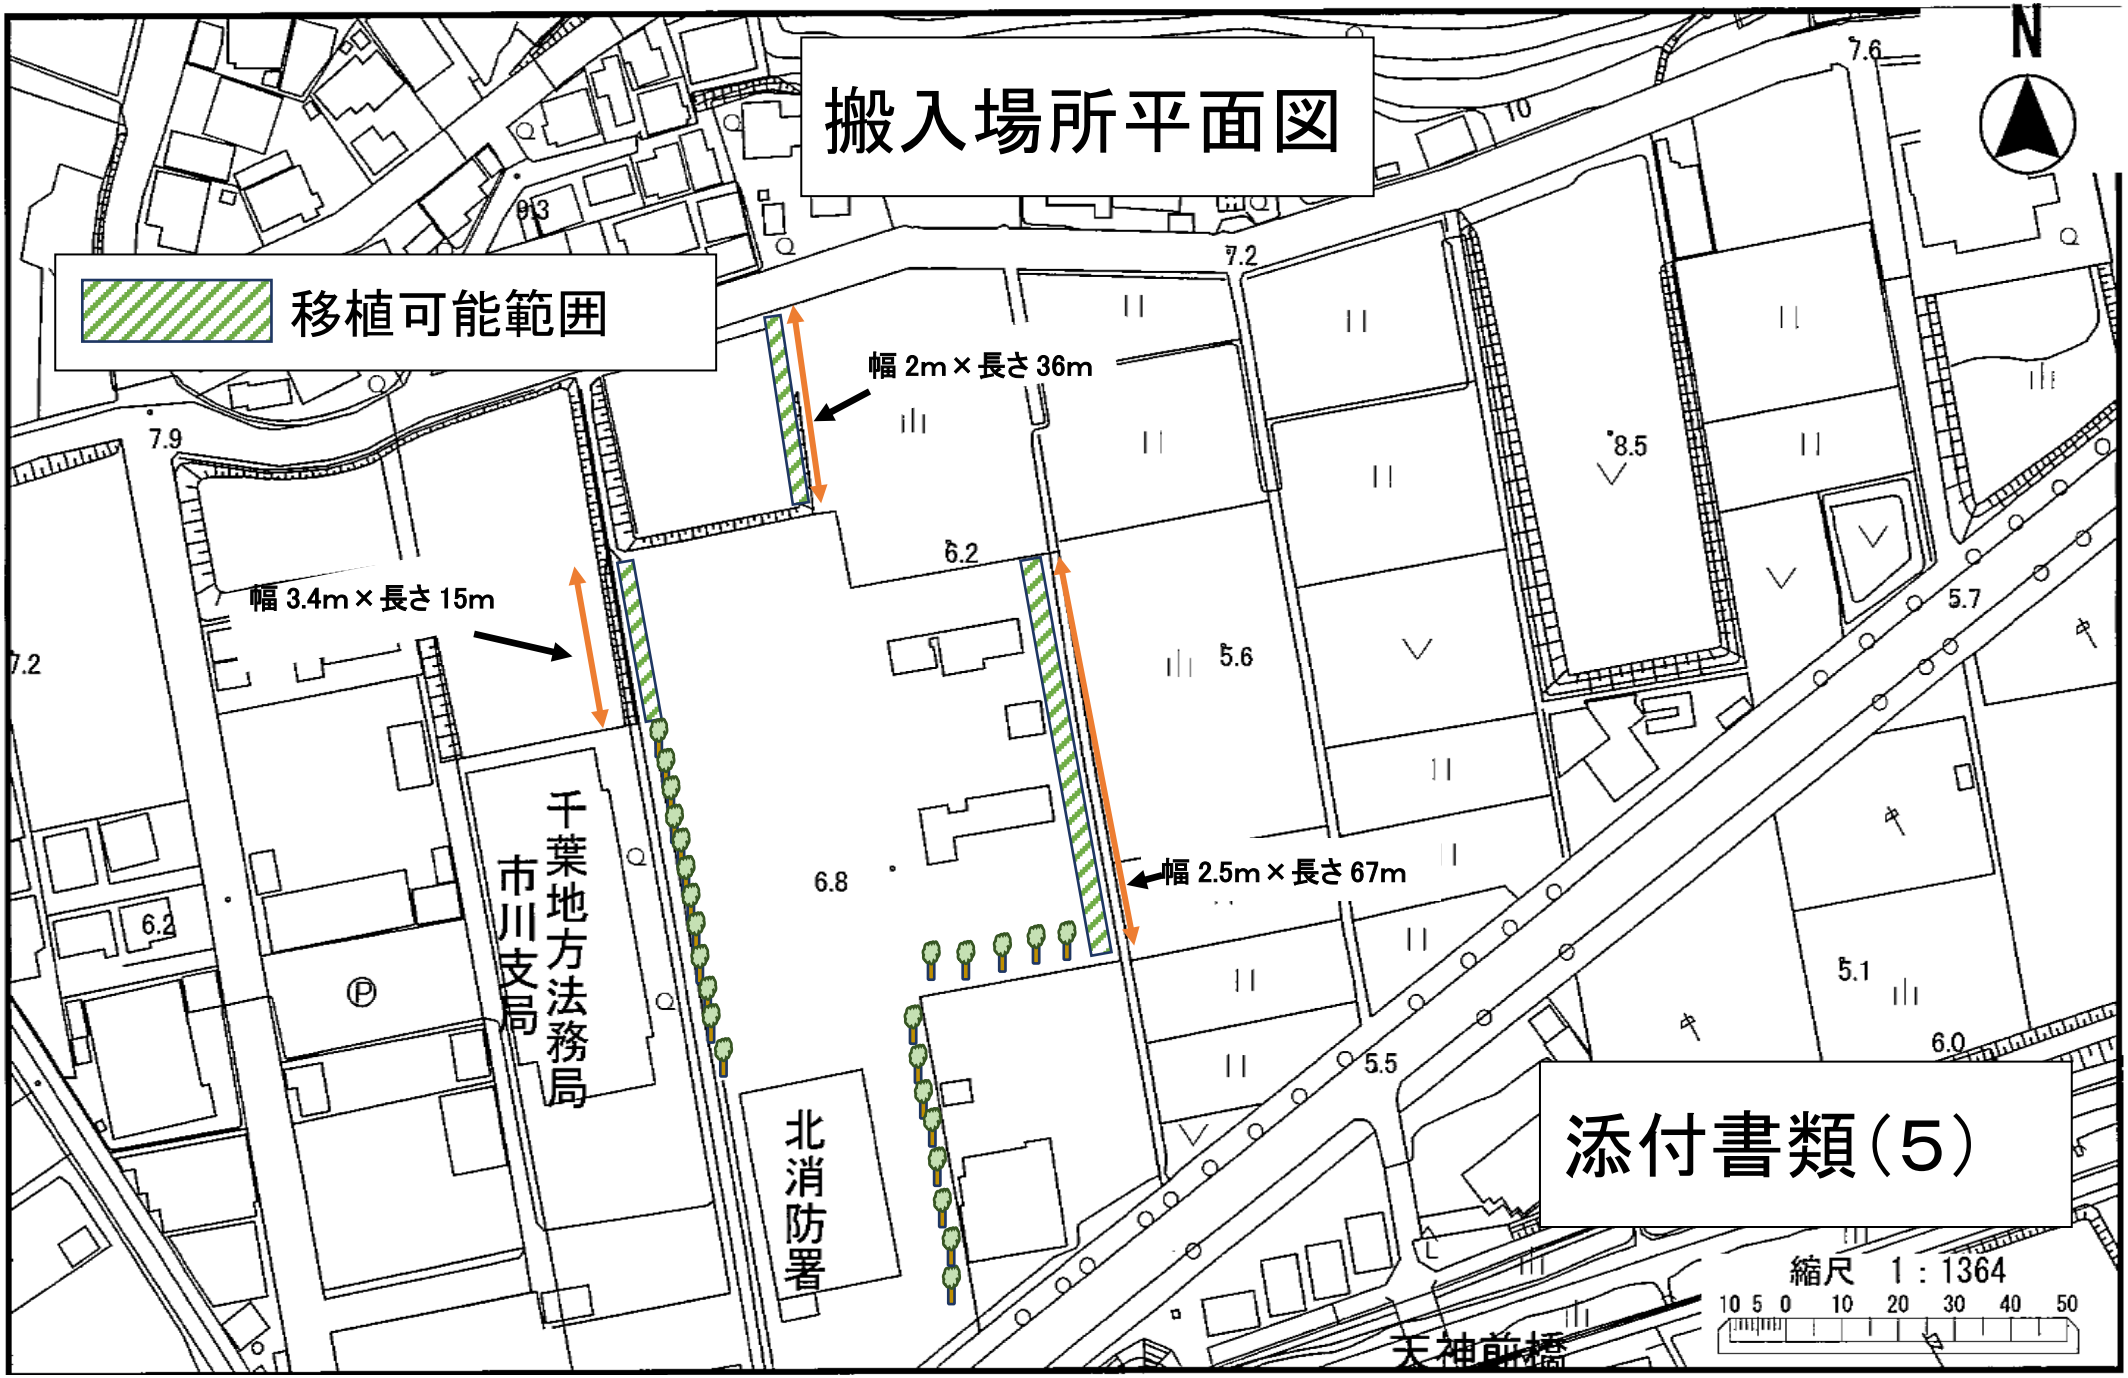
搬入場所平面図
移植可能範囲
幅 2m × 長さ 36m
幅 3.4m × 長さ 15m
幅 2.5m × 長さ 67m
千葉地方法務局
市川支局
北消防署
天神前橋
N
縮尺 1：1364
10 5 0 10 20 30 40 50
添付書類（5）

添付書類(6)

完　了　届

令和　　年　　月　　日

市 川 市 長

住　　所

氏　　名　　印

下記のとおり業務が完了したので、届出をします。

1. 委託事務(事業名)

2. 施行(納入)場所

3. 契約年月日　　令和　　年　　月　　日

4. 委託金額　　円
(単価契約の場合は、総額を記入してください)

5. 委託期間　　令和　　年　　月　　日　から
令和　　年　　月　　日　まで

6. 完了年月日　　令和　　年　　月　　日