別紙１
平面図

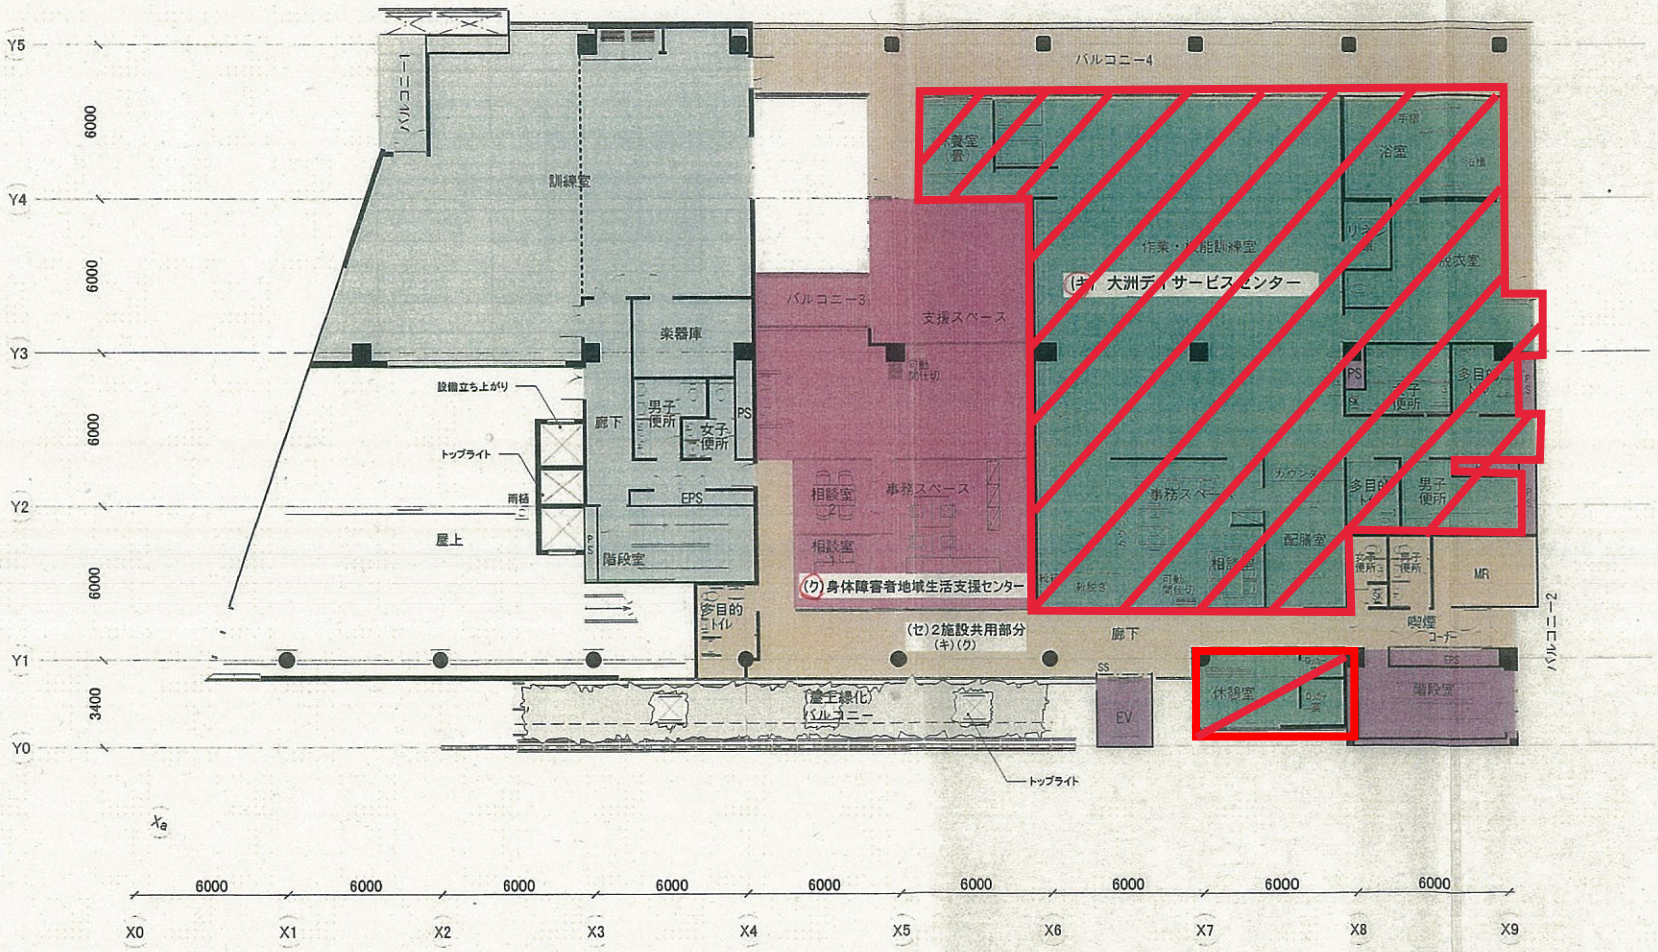

市川市急病診療・ふれあいセンター　西消防署大洲出張所

３階平面図　　S=1:200