
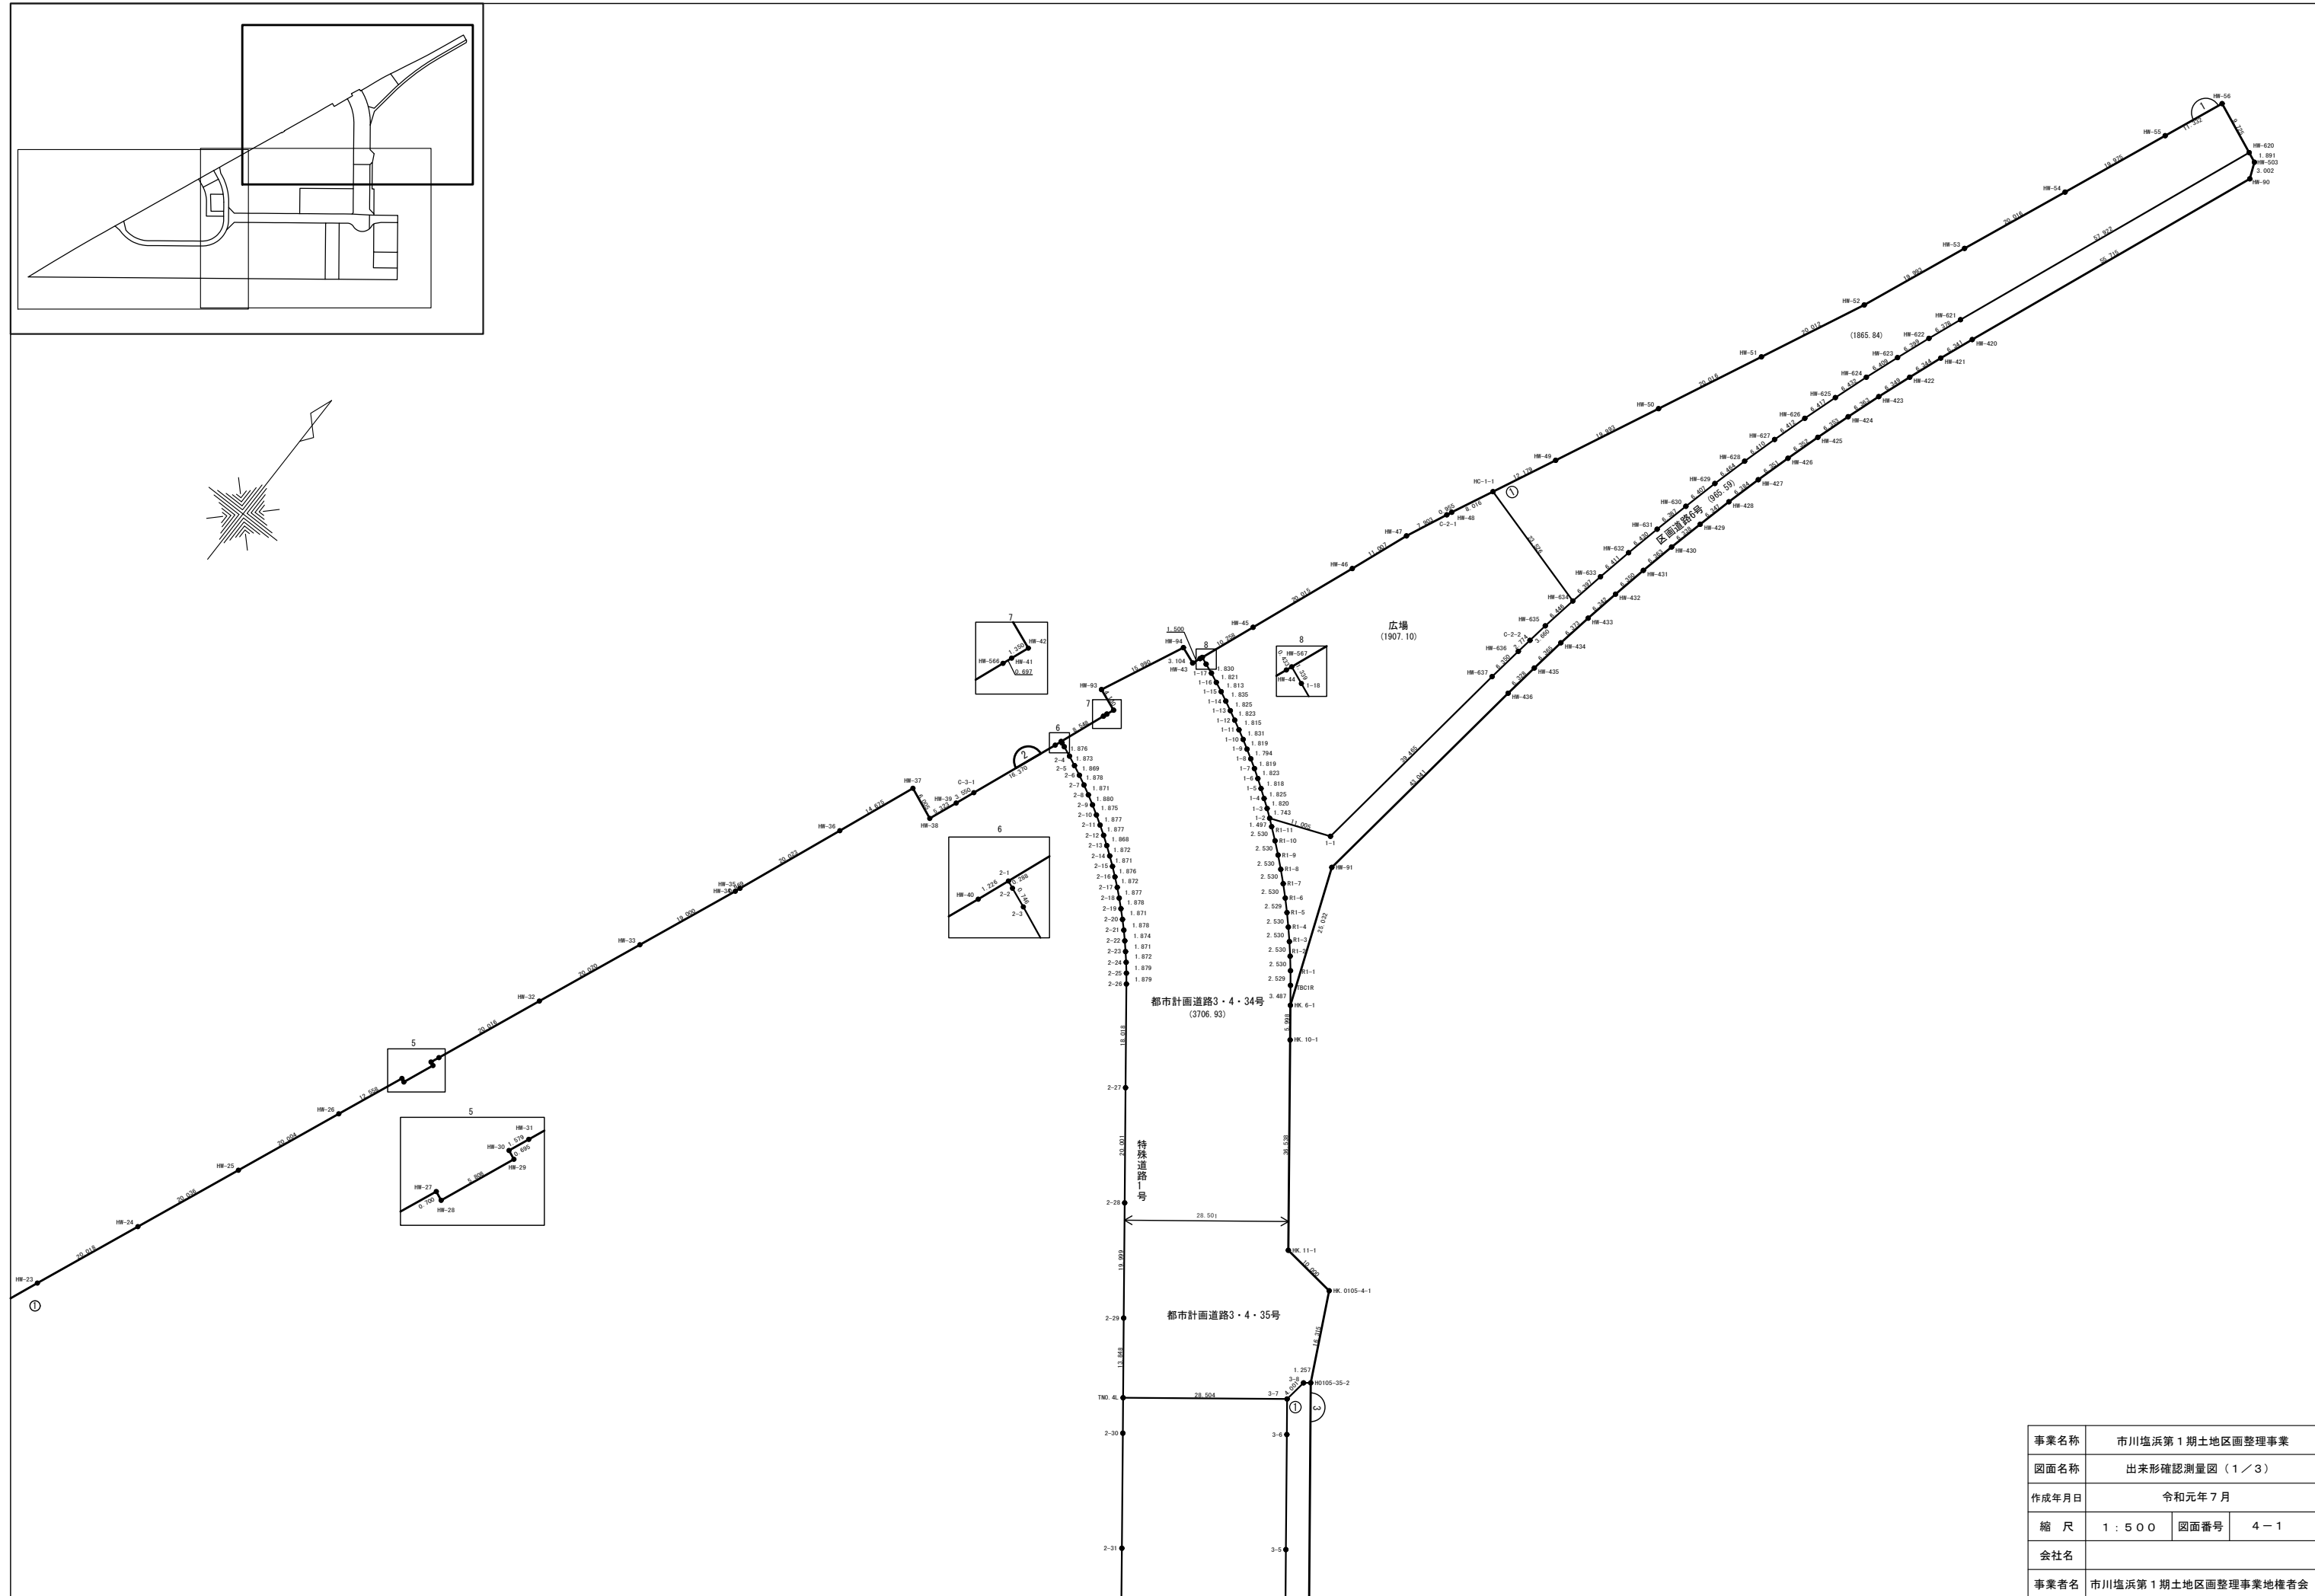


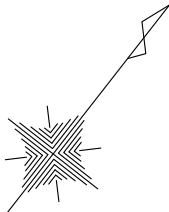

事業名称	市川塩浜第1期土地区画整理事業		
図面名称	出栄形確測量図(1/3)		
作成年月日	令和元年7月		
縮尺	1:500	図面番号	4-1
会社名			
事業者名	市川塩浜第1期土地区画整理事業地権者会		