


仕 様 書




1. 修繕件名 市川市クリーンセンターステンレス防食形水中ポンプ交換修繕
2. 修繕場所 市川市田尻1003番地 市川市クリーンセンター
3. 修繕概要 搬出コンベヤ・破砕処理物コンベヤの消火や、清掃の際排出される汚水を排水集合槽に送り出すための水中ポンプが設備不良となり、排水ピットに支障をきたす恐れがあるため修繕するもの
4. 修繕期間 令和7年9月9日 から 令和8年2月9日まで
5. 修繕内容 ステンレス防食形水中ポンプの交換及び試運転調整
機器仕様
電源 三相200V 50/60Hz
口径 80A
吐出量 0.1m³/min
全揚程 15m
6. 適応法令及び規格
労働安全衛生法、労働安全衛生法施行令、労働安全衛生規則、日本工業規格その他関係法令及び規格を遵守すること。
7. 留意事項
(1)修繕に際しては、安全に留意し十分な危険防止処置を施し無事故・無災害に努めること。
(2)発生材及び産業廃棄物は適正に処理すること。
8. 提出書類
(1) 着手届
(2) 報告書（作業写真含む）
(3) 完了届
(4) その他
9. 施工条件
(1) 作業日及び作業時間は、市監督職員と協議し決定する。
(2) 修繕内容に変更が生じた場合には、市監督職員と協議し決定する。
(3) 修繕に起因して不具合が発生した場合には、作業をすみやかに中止し市監督職員に報告すると共に受注者の責任において復旧すること。
(4) 仕様書、契約書等に明記されていない事項については、市監督職員と協議し決定する。

10. 検 査

施工期間内に完成届と共に全ての書類が提出された日から10日以内に完了検査を受けなければならない。(指摘事項がある場合は速やかに対応すること)

案内図

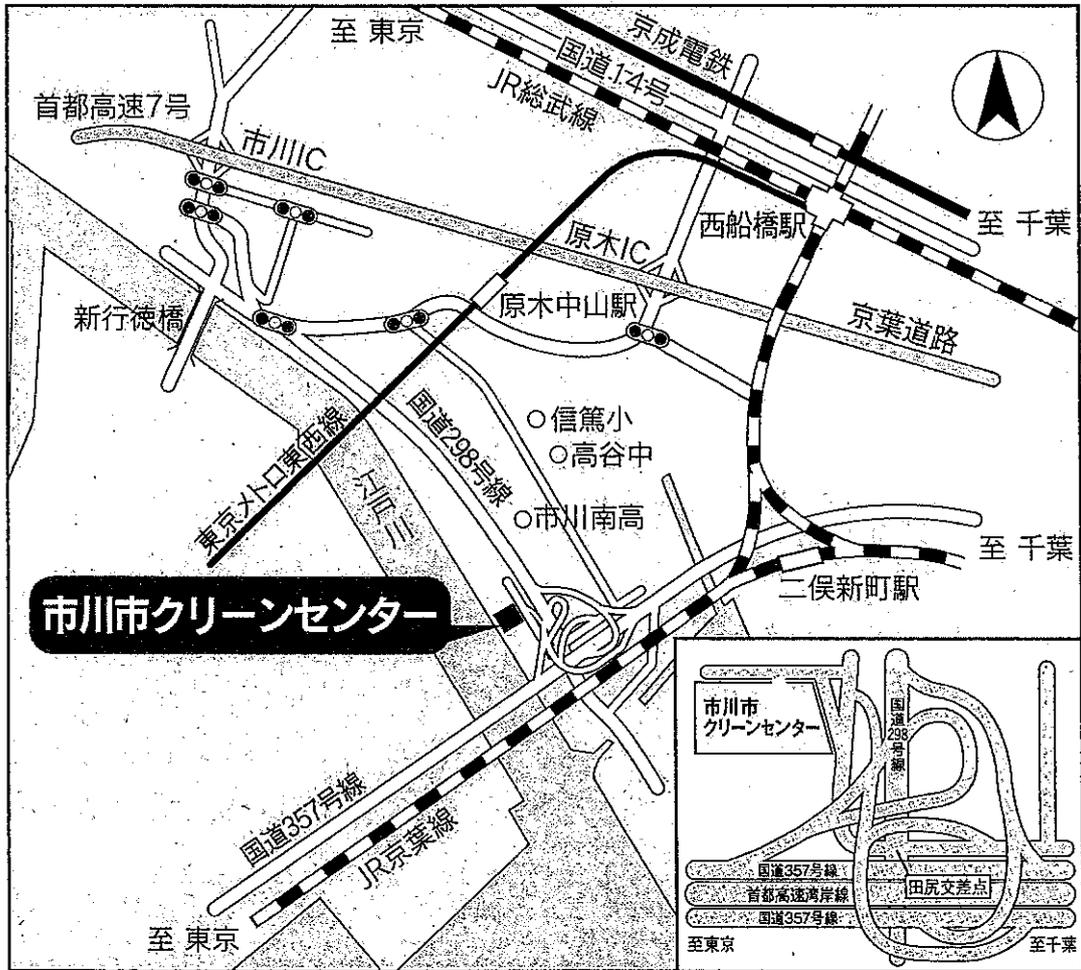

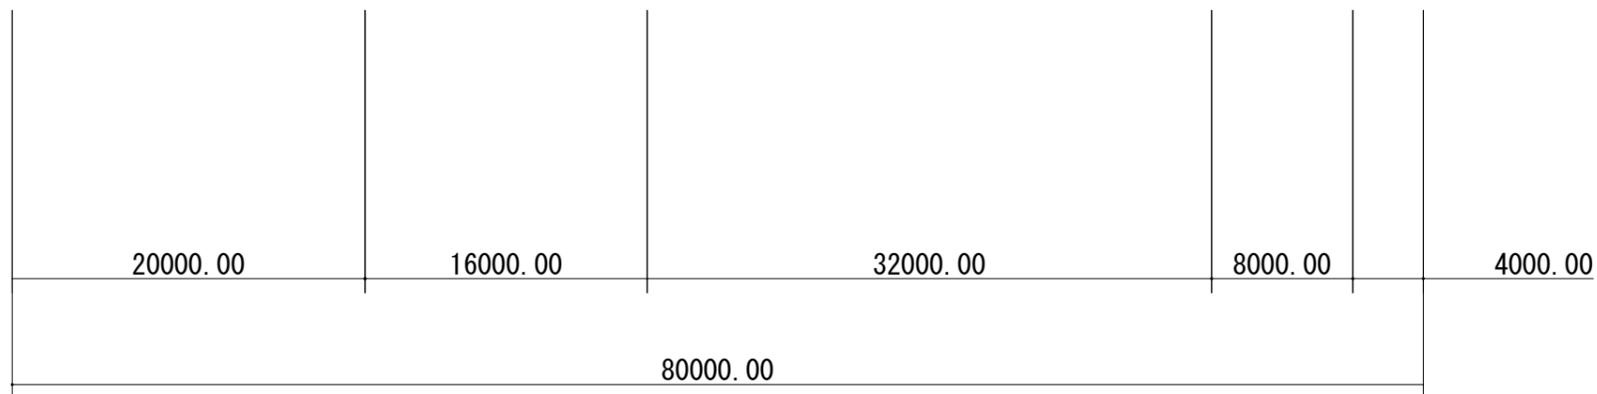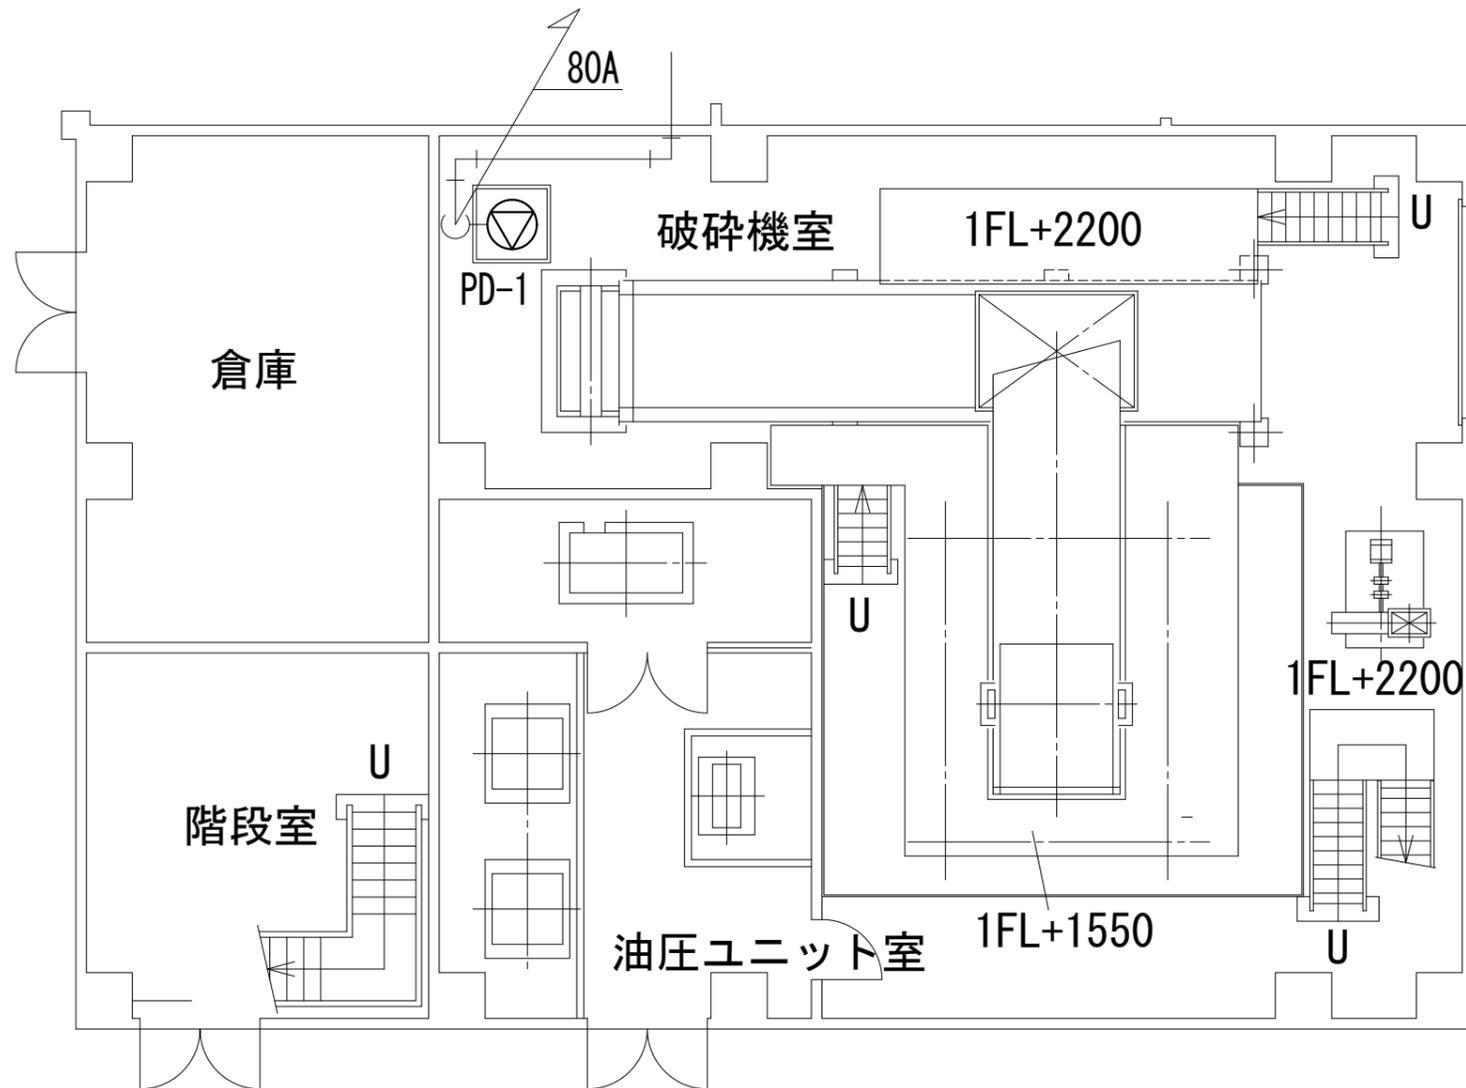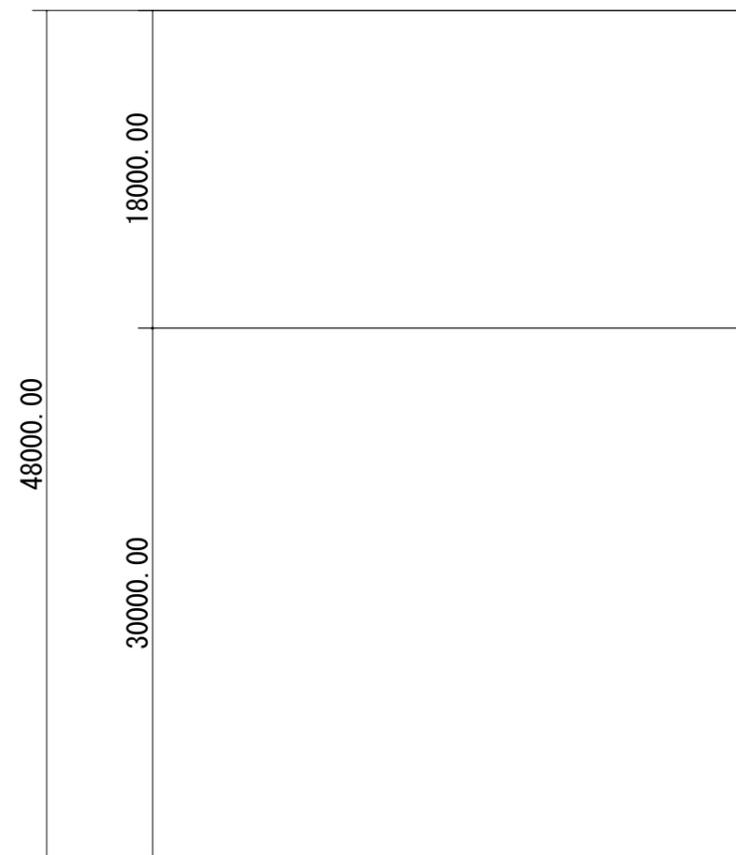

1階平面詳細図 (A3 : 1/50)

配管凡例

記号	名称	備考
—	污水排水管	既存再利用 VP管

機器表

記号	名前	仕様・規格等	台数	備考
PD-1	ステンレス防食形水中ポンプ	型式 CSE5-82HEKT 能力 口径:80A、全揚程:15m、電源:三相200V	1	