


# 別紙2 計画図

## 地域コミュニティゾーン施設配置図

### 【保育園・児童発達支援センター】

同一法人による保育園と児童発達支援センターの一体運営ならではの保育・療育により、お互いに影響し合いながら成長することができる施設

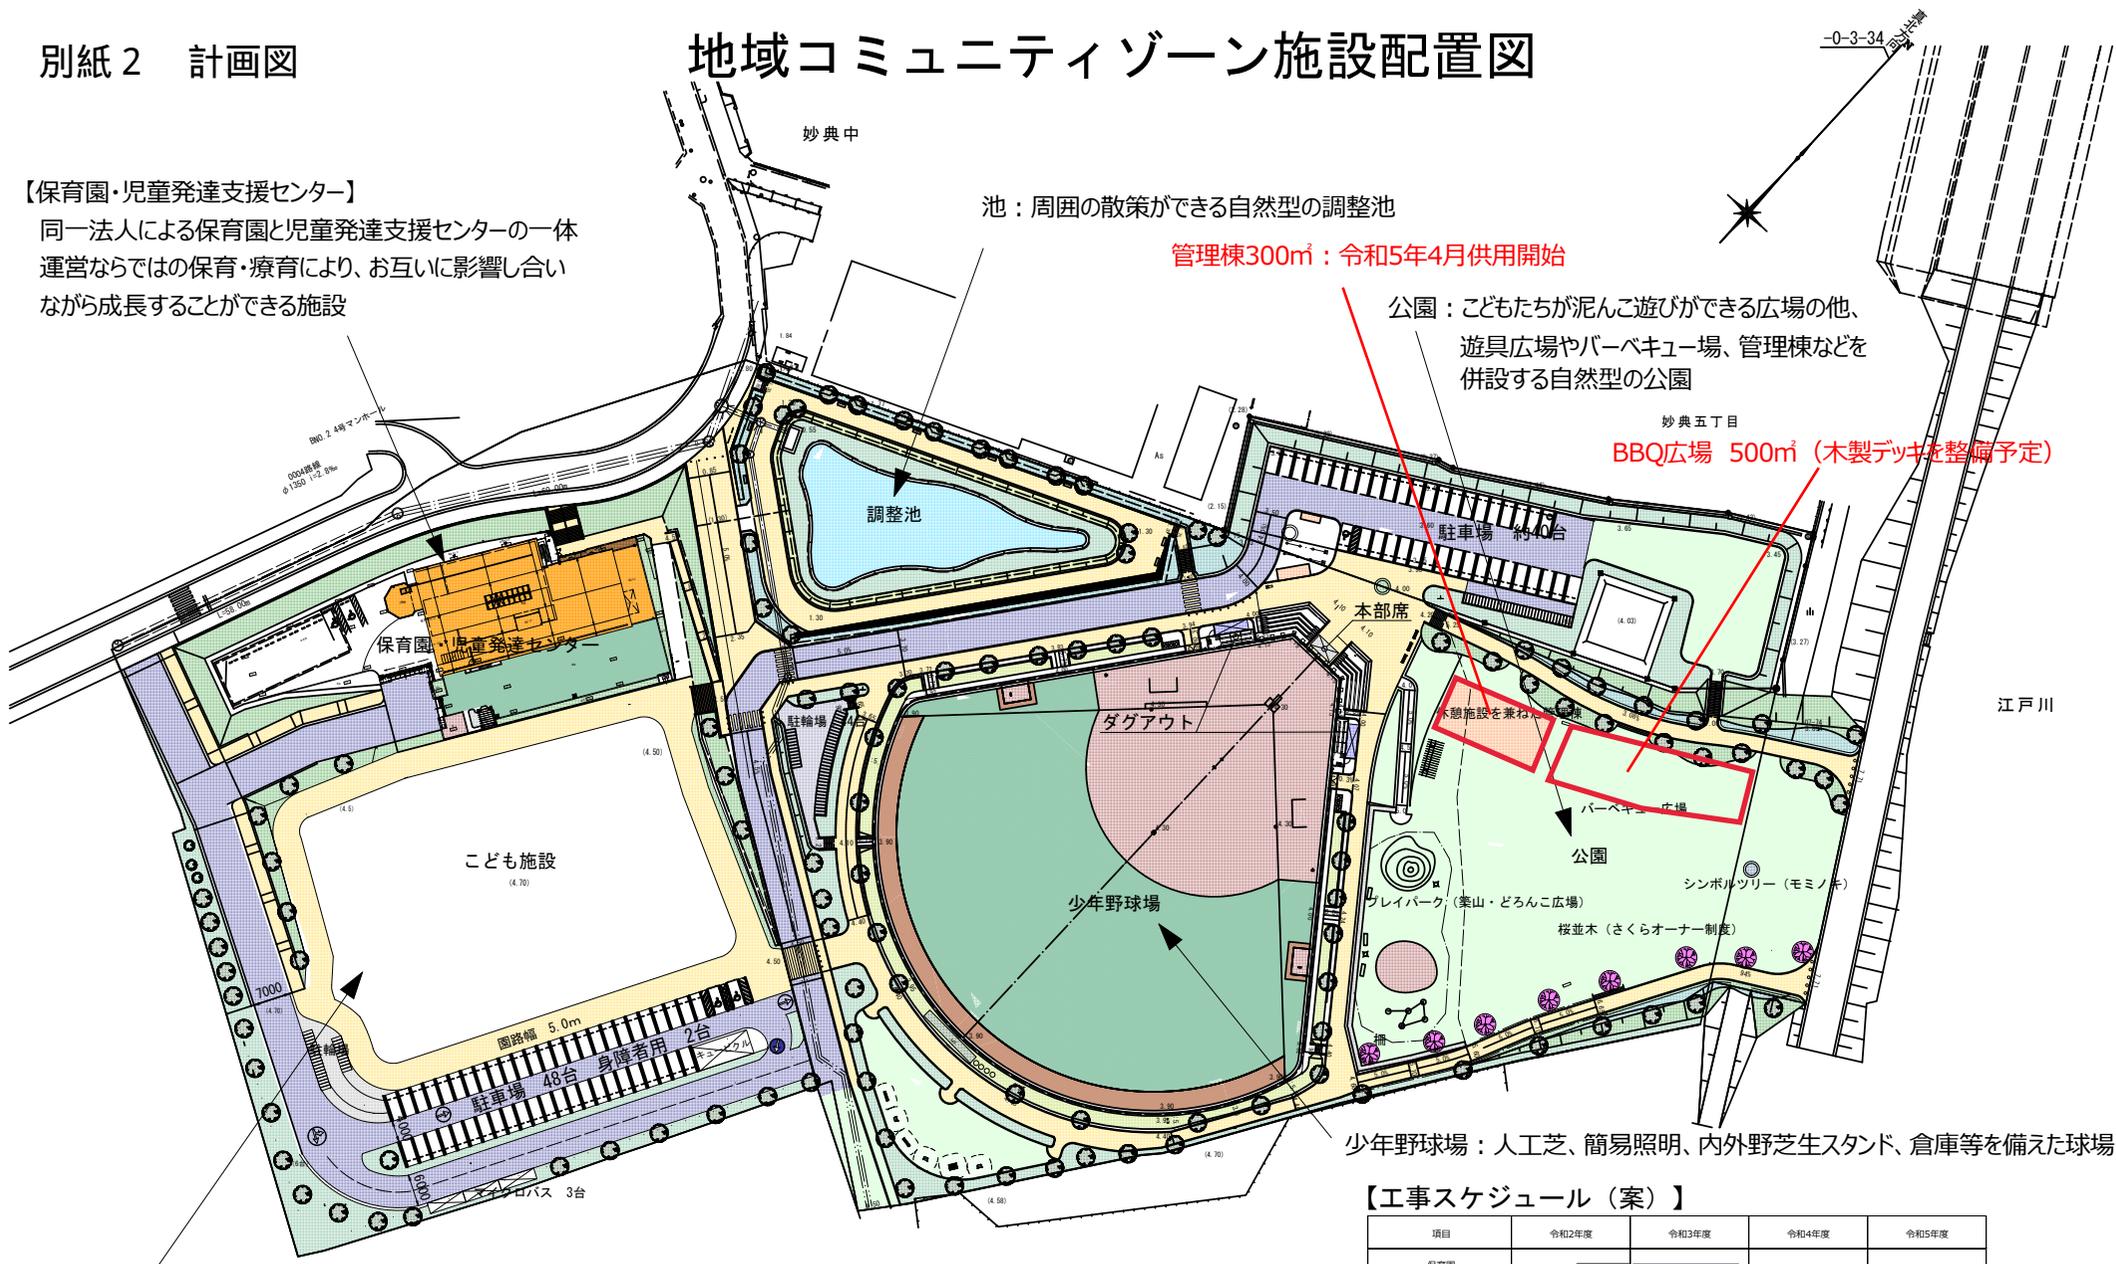

### 【こども施設】

こどもが楽しく過ごせる施設としてあそびや各種プログラムを行うスペースや、運動やイベント、地域交流など、多目的に使えるスペースなどの機能を備えた施設

**注) 本資料は計画図であり、設計や工事の進捗に伴い変更の可能性があります。**

### 【工事スケジュール(案)】

項目	令和2年度	令和3年度	令和4年度	令和5年度
保育園 児童発達支援センター	完成	建築工事		
こども施設			完成	建築工事
少年野球場		施設工事		
公園・池			施設工事	→
排水施設	排水施設工事			
道路		道路工事		

下妙典