


平面図 S=1/100

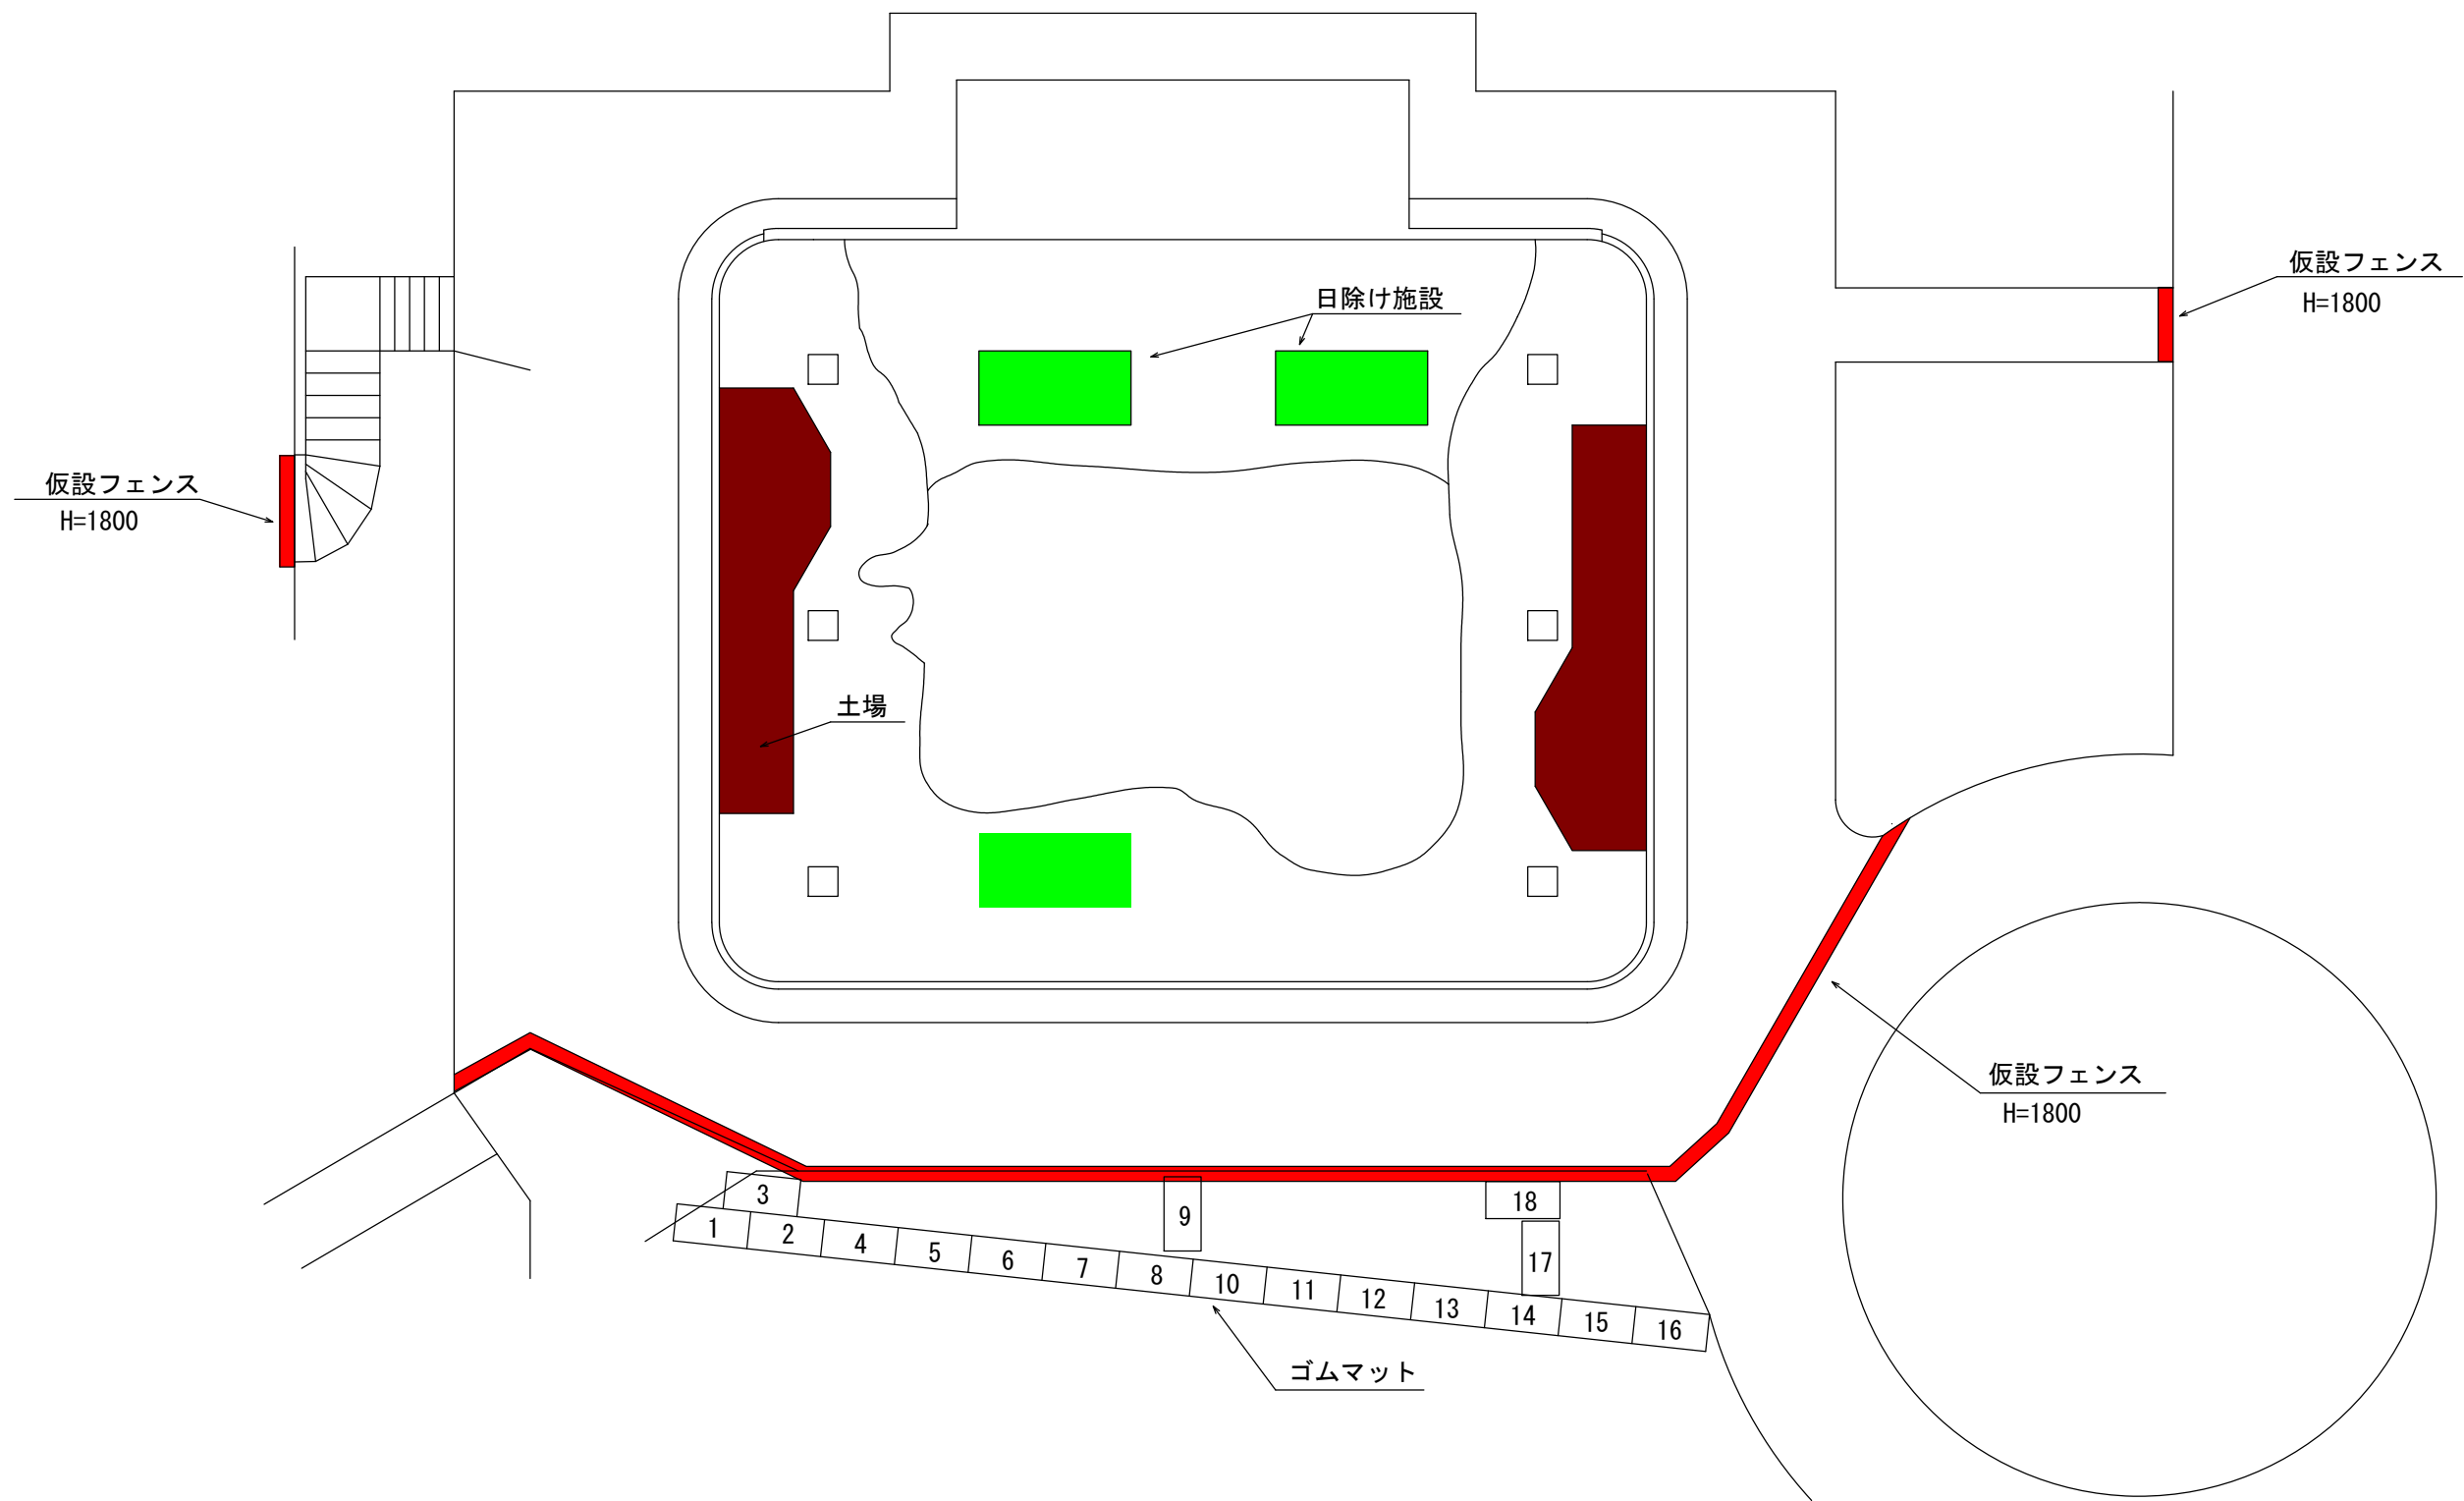


施設数量表


工 種	規 格	単位	数 量	備 考
日除け施設設置		か所	3	
土場設置	H=600	か所	2	
ゴムマット設置	1000×2000×10	式	1	18枚

発注年度	令和8年度
工 事 名	市川市動植物園さる山放飼場日除け等設置修繕
工事場所	市川市大町284番地1
縮 尺	S=1/100
図面名称	平面図
図面番号	全3葉の内1号
事業者名	市川市 経済観光部 動植物園課


正面図

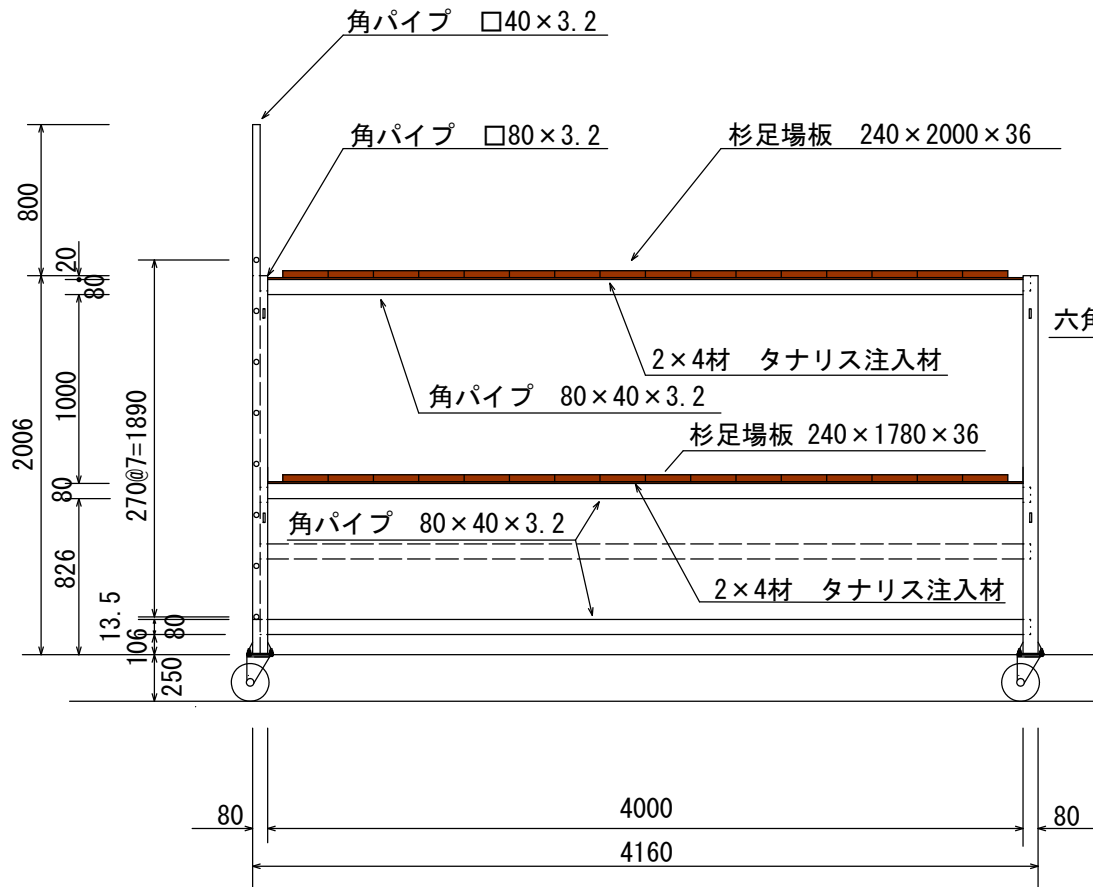


側面図

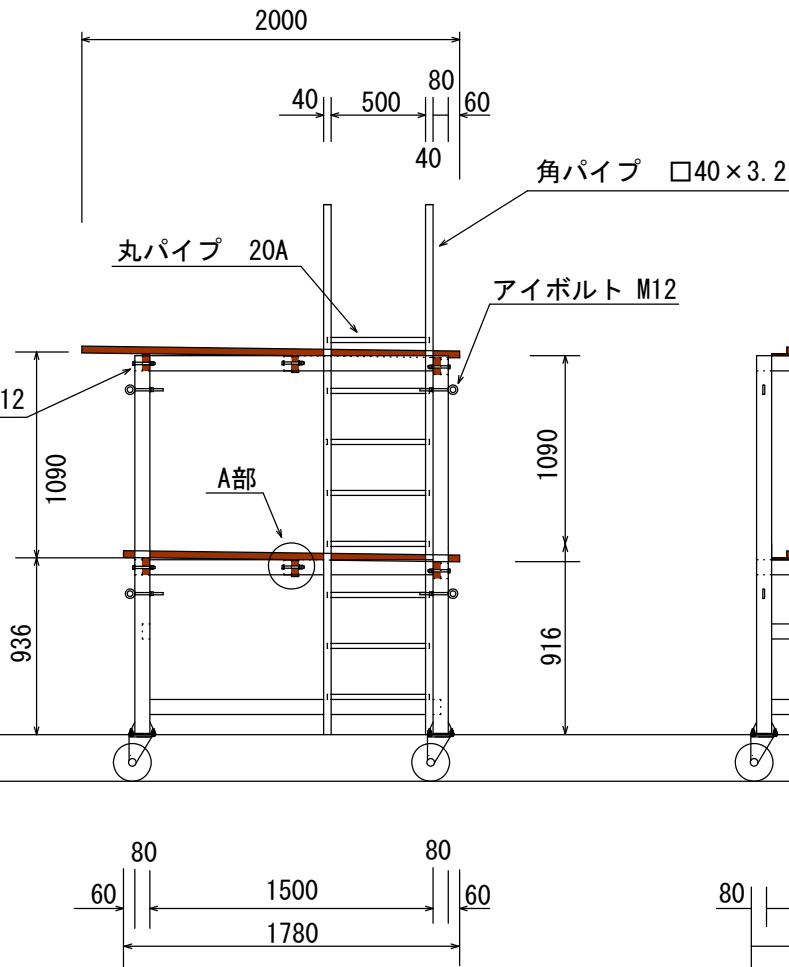


背面図

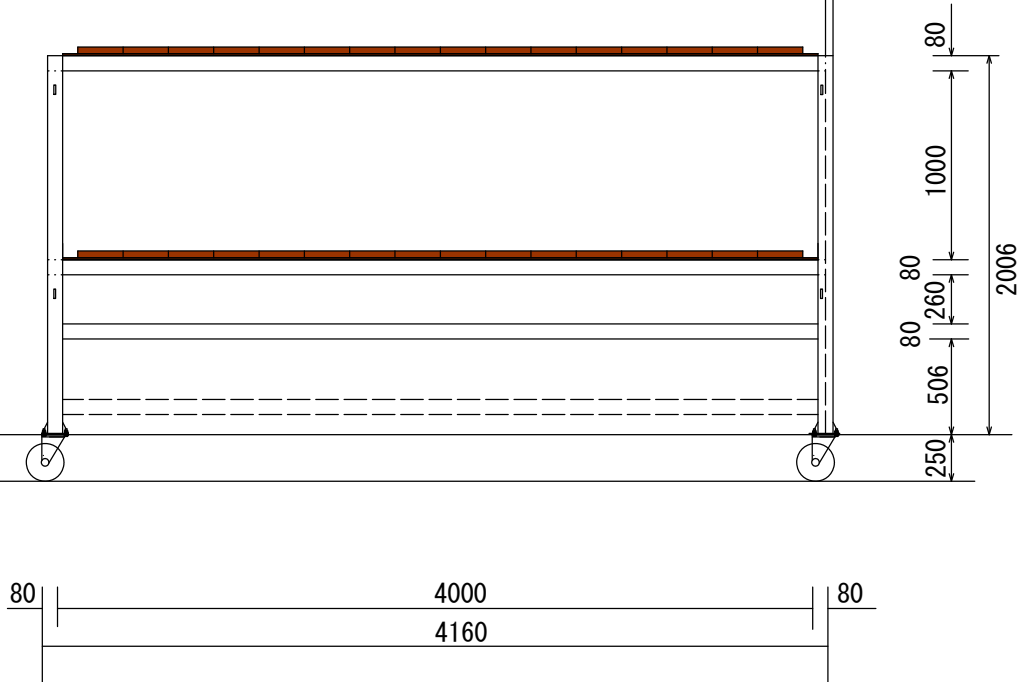

上段平面図

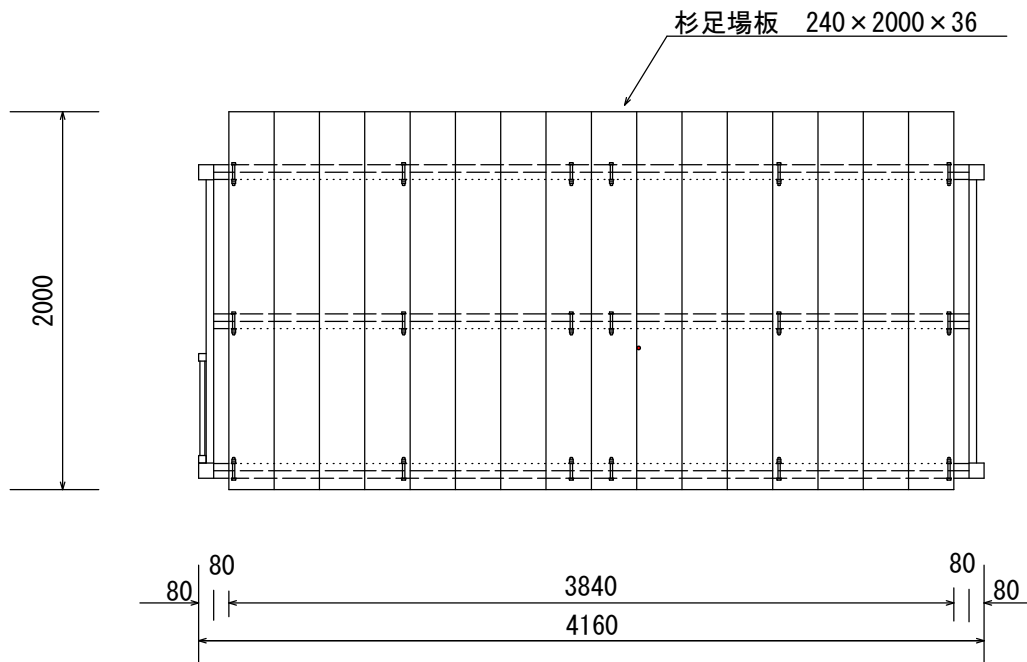

中段平面図

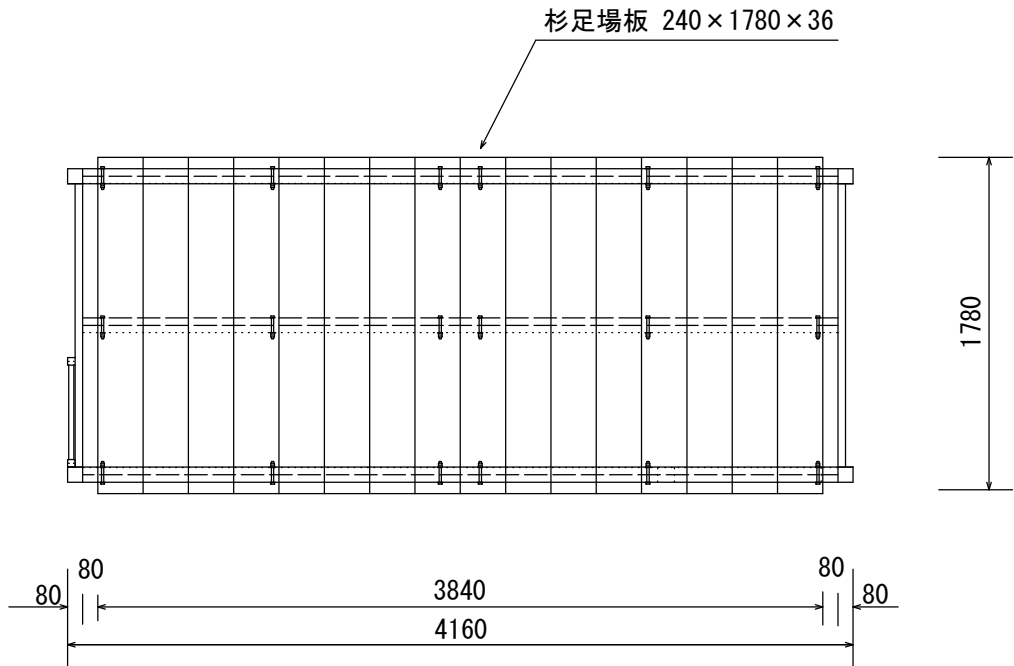

発注年度	令和8年度
工 事 名	市川市動植物園さる山放飼場日除け等設置修繕
工事場所	市川市大町284番地1
縮 尺	S=1/20
図面名称	正面、側面、背面図、上段、中段平面図
図面番号	全3葉の内2号
事業者名	市川市 経済観光部 動植物園課

