

修 繕 仕 様 書

1. 件 名 市川市立大町小学校外 1 校バリアフリー改修修繕
2. 施行場所 市川市大町 8 4 番地の 1 0 外 1 箇所

学校名	施行場所
市川市立大町小学校	市川市大町 8 4 番地の 1 0
市川市立大柏小学校	市川市大野町 2 丁目 1 8 7 7 番 2

3. 施行期間 令和 8 年 1 0 月 1 5 日 から 令和 9 年 2 月 2 6 日 まで
4. 修繕内容 校舎内外部の段差解消及び階段手摺設置を行うもの

- | | |
|----------------|----|
| ・外部スロープ新設 | 一式 |
| ・内部スロープ新設 | 一式 |
| ・階段手摺新設 | 一式 |
| ・その他これらに伴う作業一式 | 一式 |

[工程関係]

5. 作業時間は、原則午前 8 時半から午後 5 時までとするが、工程上やむを得ない場合は、学校側と協議し、調整しなければならない。
6. 主たる騒音の出る修繕は、学校運営に支障のない日に行うこととするが、やむを得ない場合は学校側と協議し、日時を調整しなければならない。

[安全対策関係]

7. 学校施設であり、児童・生徒、職員等が居ながらの施工であることに配慮し、児童等の安全対策に十分配慮しなければならない。
8. 資機材の搬出入時においては、誘導などを行い、十分な安全対策を講じなければならない。

[施工関係]

9. 受注者は、施工前・施工後の状況が対照できるように写真撮影しなければならない。
また、施工後外部から明視できなくなる箇所については、施工状況が明確に確認できるように撮影しなければならない。
10. 受注者は、施工材料等の品質管理を行わなければならない。



11. 受注者は、施工現場において発生した物件を取りまとめて保管し、その処理については監督職員の指示を受けなくてはならない。
12. 受注者は、常に安全対策に留意し、労働安全衛生規則等に定める現場管理を行うと共に、その他の関係法令に対しても十分留意し、事故の未然防止に努めなければならない。
13. 受注者の判断において、施工現場が危険なため立ち入りを禁止する必要がある場合は、予め監督職員の承諾を受け、その区域を適切に防護すると共に、立ち入り禁止標示の処理を講じなければならない。
14. 前各号に定める場合の他、施工中は必要に応じて監督職員が指示する現場管理を行わなければならない。
15. 本契約の施工において疑義が生じた場合には、双方協議のうえ履行すること。
16. 受注者は、作業の実施にあたり、第三者に損害を及ぼしたときは、その損害を賠償するものとする。

[情報セキュリティ対策関係]


17. 受託者（受注者）は、作業を実施するに当たり、情報セキュリティの取扱いについては、契約約款別記「情報セキュリティ取扱特記事項」を遵守しなければならない。

[提出書類関係]

18. 提出書類については、以下の通り、監督職員と協議の上、作成し、提出すること。
 - ・ 実施工程表
 - ・ 施工図、製作図
 - ・ 出荷証明書及び納品書
 - ・ 保証書
 - ・ 施工記録写真
 - ・ 施工完成写真
 - ・ 組織表
 - ・ 建設廃棄物処理委託契約書及び産業廃棄物管理票（マニフェスト）

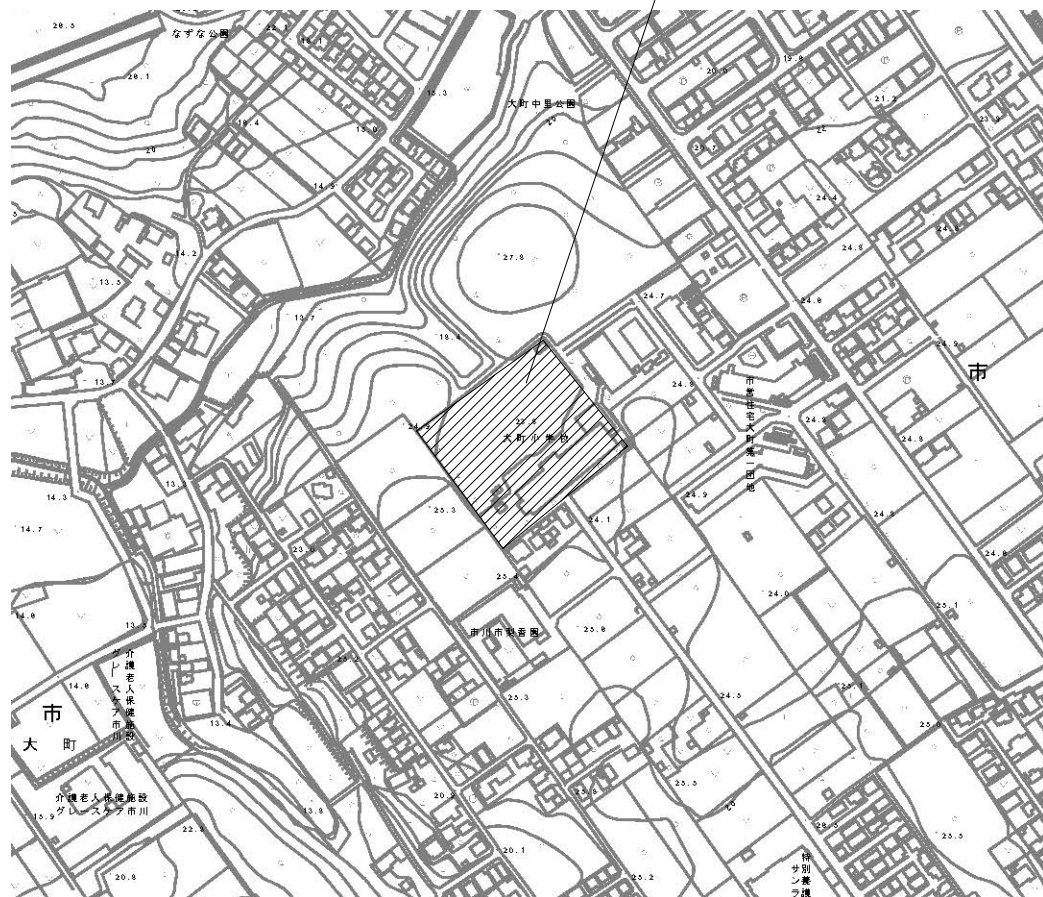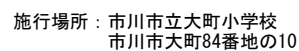



案内図 S=1/5000

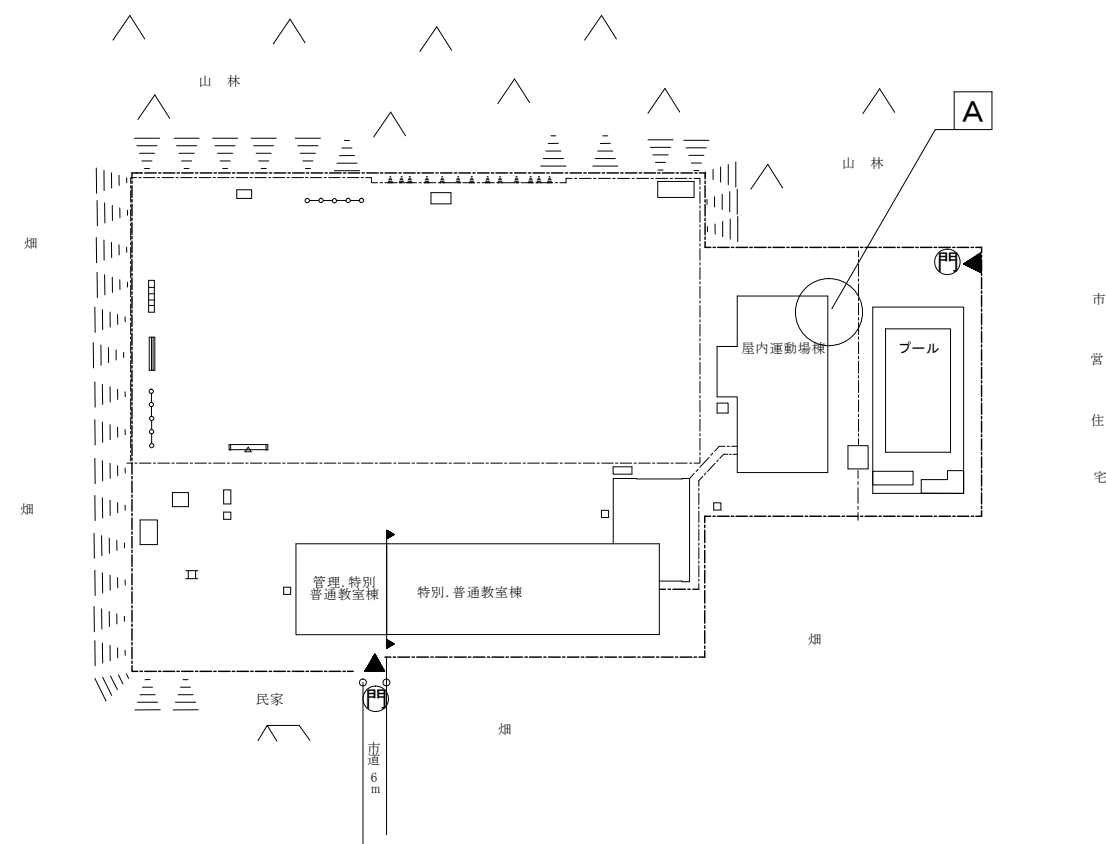




配置図 S=1/1500

[illegible]

市川市教育振興部教育施設課 市川市 八幡1丁目1番1号	部 長	次 長	課 長	主 幹	担 当	担 当	特記事項	件 名	施行場所	図面名称	縮 尺	図面番号
								市川市立大町小学校外1校バリアフリー改修修繕 (市川市立大町小学校)	市川市大町84番地の10 (市川市大町84番地の10)	案内図・配置図	図示	1-1

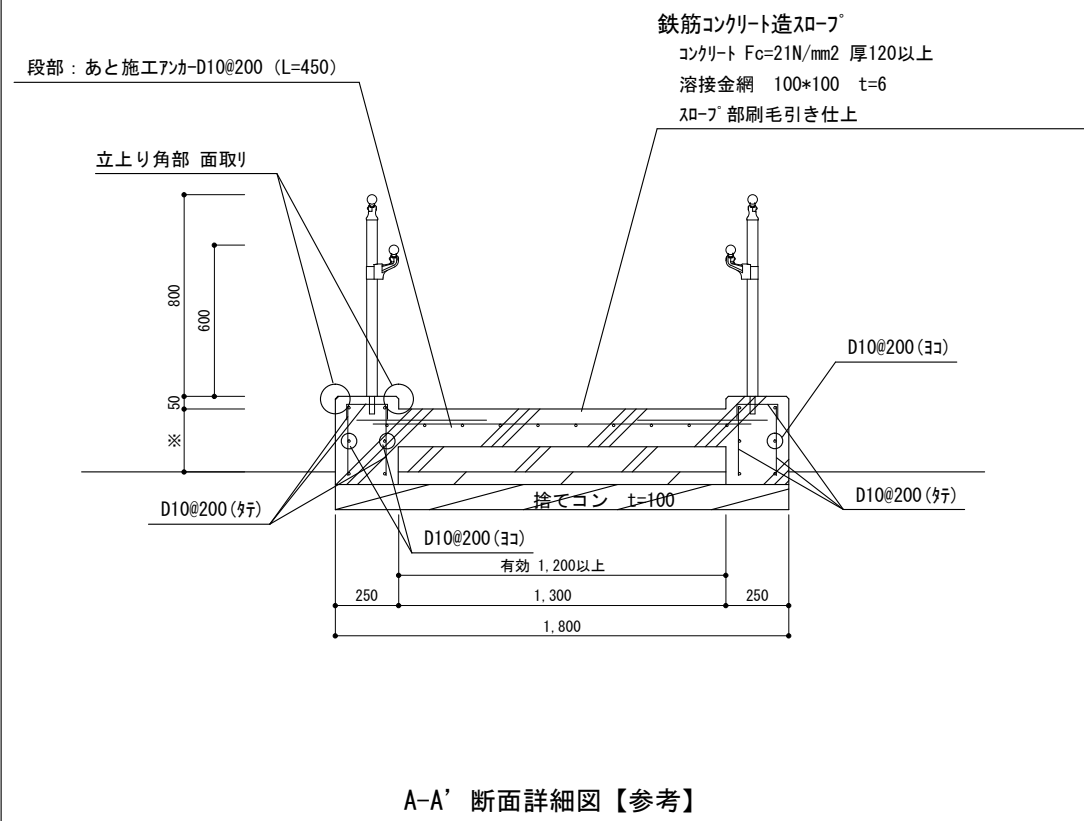
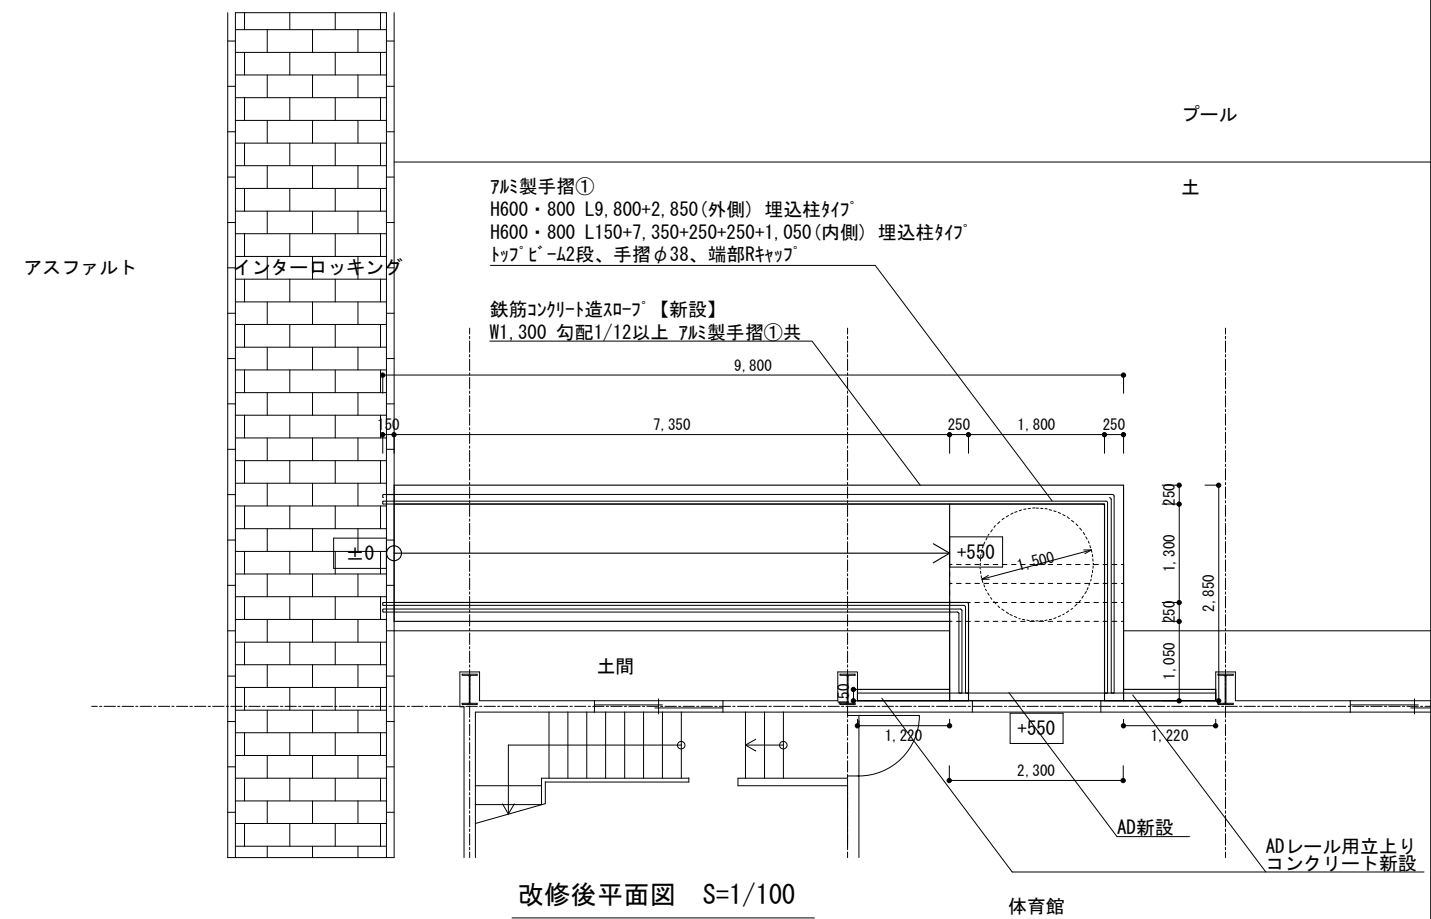


市川市教育振興部教育施設課 市川市 八幡1丁目1番1号	部 長	次 長	課 長	主 幹	担 当	担 当	特記事項 	件 名	施行場所	図面名称	縮 尺	図面番号
								市川市立大町小学校外1校バリアフリー改修修繕 （市川市立大町小学校）	市川市大町84番地の10 （市川市大町84番地の10）	案内図・配置図	図示	1-2

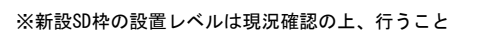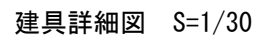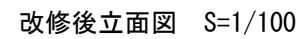


▽階段最上部

市川市教育振興部教育施設課 市川市 八幡1丁目1番1号	部 長	次 長	課 長	主 幹	担 当	担 当	特記事項	件 名	施行場所	図面名称	縮 尺	図面番号
								市川市立大町小学校外1校バリアフリー改修修繕 (市川市立大町小学校)	市川市大町84番地の10 (市川市大町84番地の10)	案内図・配置図	図示	1-3

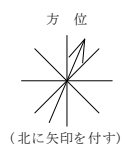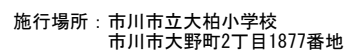



案内図 S=1/5000

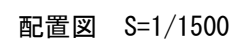


本修繕は、市川市立大柏小学校のバリアフリー改修を行うものです。				
改修内容	No	項 目	規 格	仕 様
	A	手摺付大型アルミスロープ	W=1,750 L=3,000 H=375	スロープ 勾配1/12、アルミ製手摺H850
		ブロック組立式スロープ①	W=1,000 D=1,250 H=100	フラットタイル、高さ調整用アジャスター、タイル間固定用ロック、床アンカー固定
	B	ブロック組立式スロープ②	W=850 D=1,250 H=100	フラットタイル、高さ調整用アジャスター、タイル間固定用ロック、床アンカー固定
		ブロック組立式スロープ③	W=1,500 D=1,000 H=80	フラットタイル、高さ調整用アジャスター、タイル間固定用ロック、床アンカー固定
	C	ブロック組立式スロープ④	W=1,500 D=1,250 H=100	フラットタイル、高さ調整用アジャスター、タイル間固定用ロック、床アンカー固定
	D	階段手摺①	L=17,600	アルミ製樹脂製被膜手摺φ34、壁支持ブラケット、端部エンドキャップL型、指詰め防止タイ
	E	階段手摺②	L=15,250	アルミ製樹脂製被膜手摺φ34、壁支持ブラケット、端部エンドキャップL型、指詰め防止タイ

市川市教育振興部教育施設課 市川市 八幡1丁目1番1号	部 長	次 長	課 長	主 幹	担 当	担 当	特記事項	件 名	施行場所	図面名称	縮 尺	図面番号
								市川市立大町小学校外1校バリアフリー改修修繕 (市川市立大柏小学校)	市川市大町84番地の10 (市川市大野町2丁目1877番2)	案内図・配置図	図示	2-1

A 手摺付大型アルミスロープ/ブロック組立式スロープ①

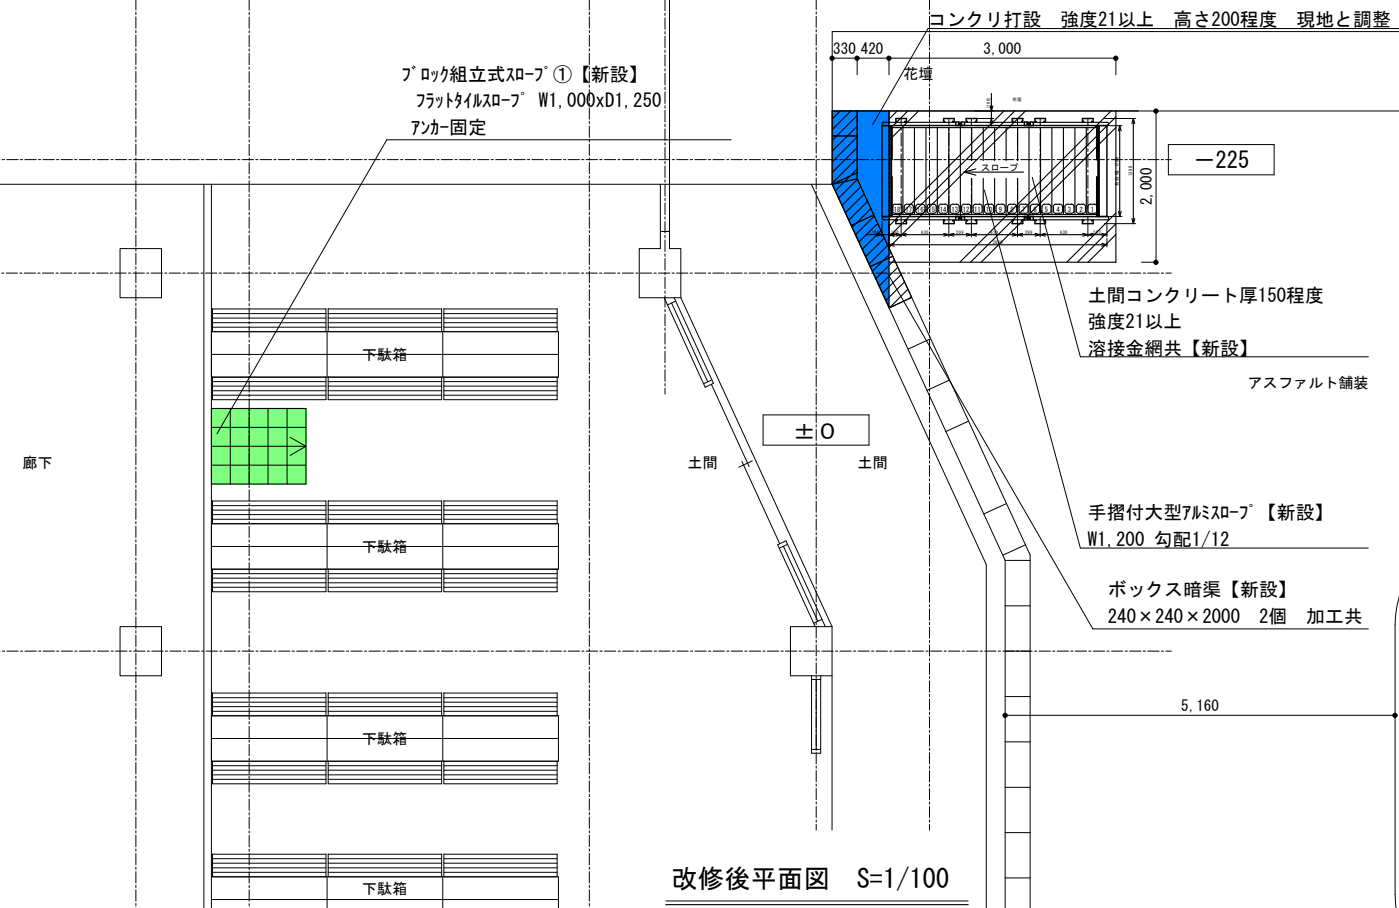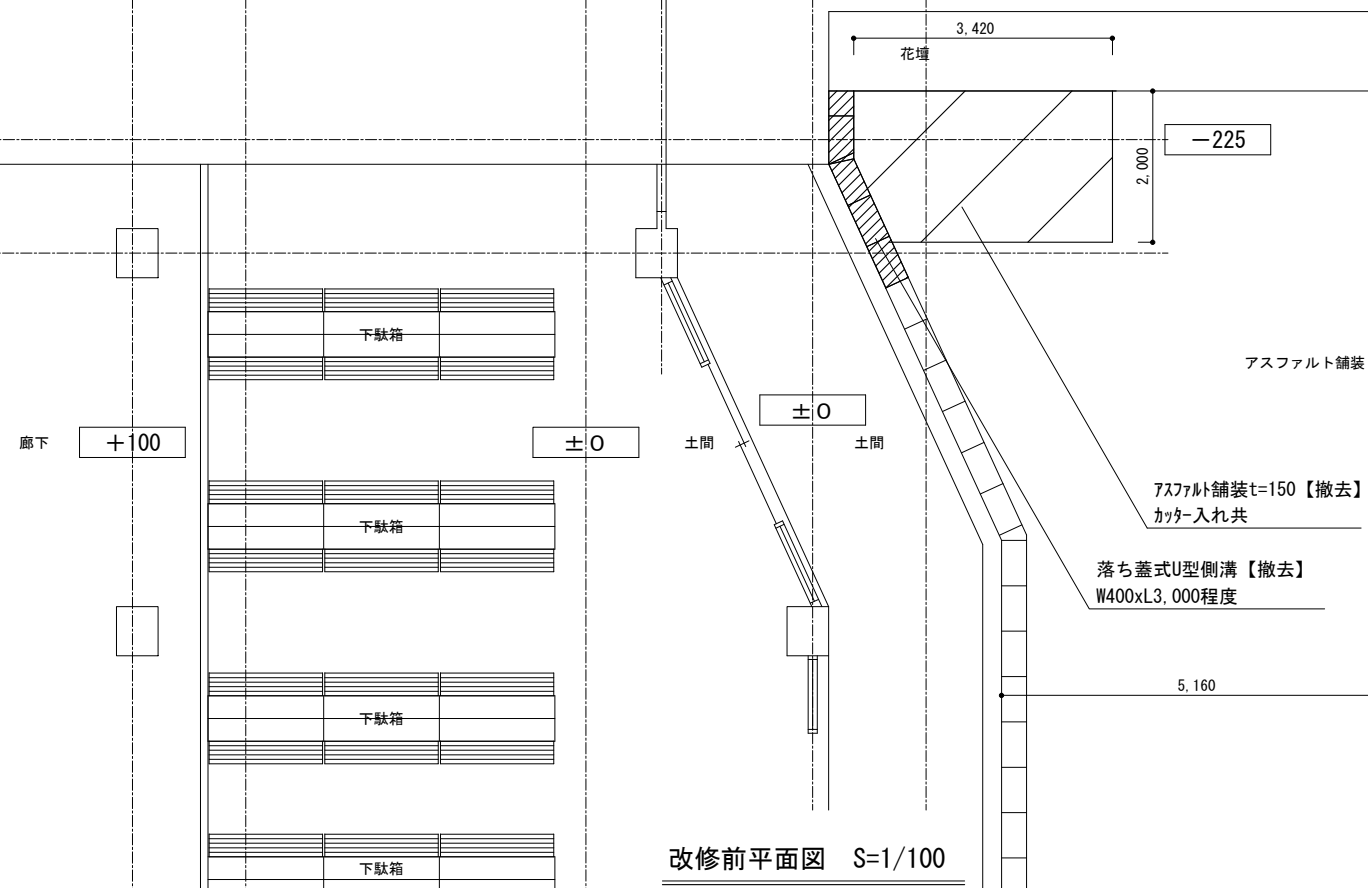

A | ブロック組立式スロープ①

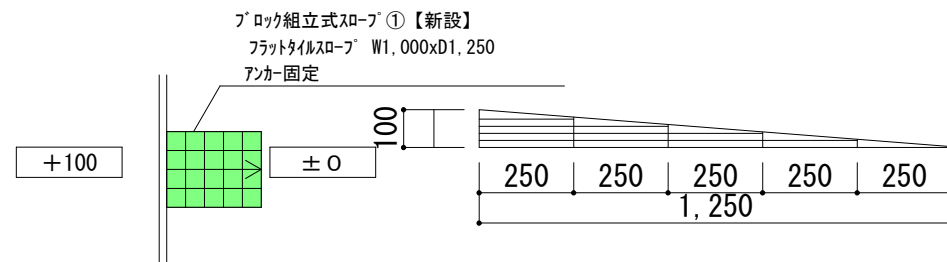

改修後平面図 S=1/100



入力①詳細図 S=1/20

項 目	数	規 格
正方形タイル	50	W250 x D250 x H18.7mm
正方形タイル(穴なし)	—	W250 x D250 x H18.7mm
ハーフタイル	—	W250 x D125 x H18.7mm
スロープ [※] タイル	—	W250 x D125 x H2~18.7mm
正方形スロープ [※] タイル	25	W250 x D250 x H2~21mm
高さ調整用アジャスター	4	H2~16mm

※アビリティーズ・ケアネット株式会社 『ブロックビルトスローフ』 同等品

A	ボックス暗渠	A1:1/10	A3:1/20
---	--------	---------	---------

240 x 240 x 2000 (430kg)

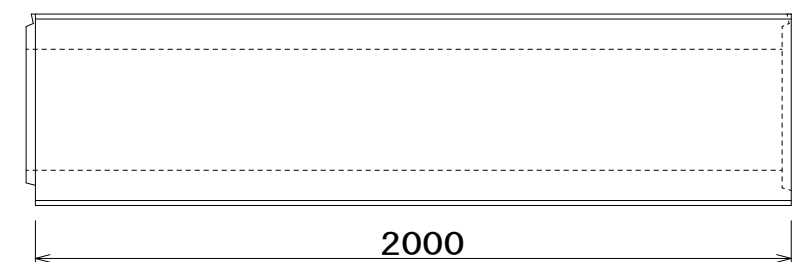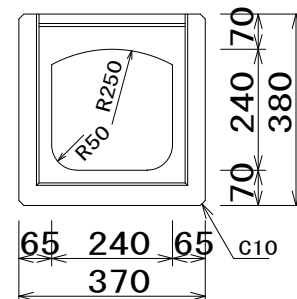

市川市教育振興部教育施設課
市川市 八幡1丁目1番1号

部 長	次 長	課 長	主 幹	担 当	担 当

特記事項

件 名

市川市立大町小学校外1校バリアフリー改修修繕
(市川市立大柏小学校)

施行場所


市川市大町84番地の10
(市川市大野町2丁目1877番2)

图面名称

部分詳細図

縮尺

圖示

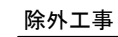


支柱設置位置 : 平面でコンクリート厚さ150mm以上、
強度 21N/mm^2 (FC21) 以上として下さい。

注意事項

- *支柱設置工事は平面でアンカー固定できる構造にしてください。
- *既存コンクリート部分においても強度が不足していた場合、追加工事（除外工事）が発生します。
- *現場の状況により形状が変わる可能性が有ります。
- *手すり付き組上げスロープの周辺には50mm以上の設置スペースを設けて下さい。

仕様





材質：アルミ
手すり部：φ41mm t=2.0mm
支柱：□40mm
（＊設置固定にM8アンカー使用）
床パネル：152mm×20mm（一枚当たり）

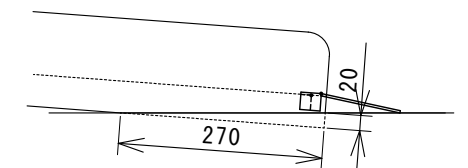




A部詳細（カット寸法）

1:10

市川市教育振興部教育施設課 市川市 八幡1丁目1番1号	部 長	次 長	課 長	主 幹	担 当	担 当	特記事項	件 名	施行場所	図面名称	縮 尺	図面番号
								市川市立大町小学校外1校バリアフリー改修修繕 (市川市立大柏小学校)	市川市大町84番地の10 (市川市大野町2丁目1877番2)	部分詳細図	図示	2-3

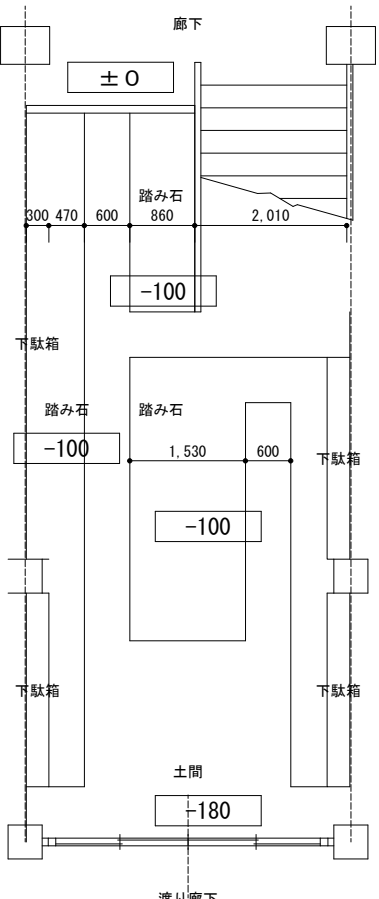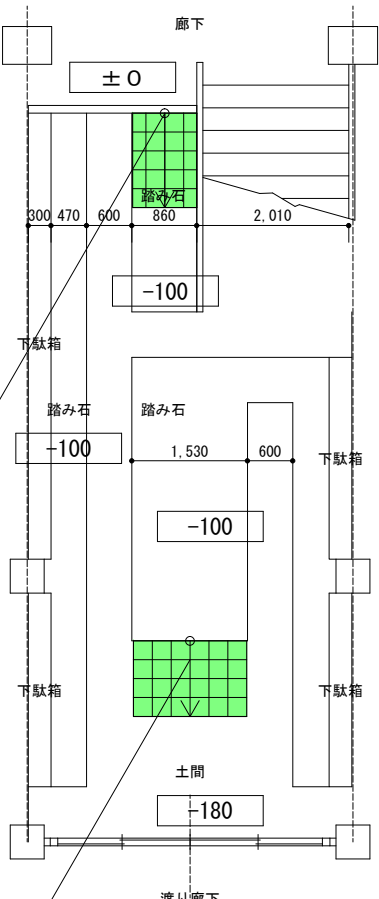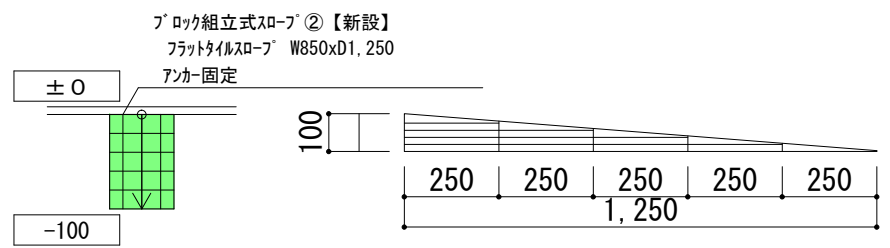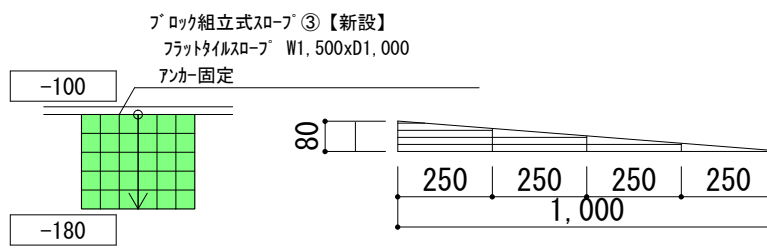B	ブロック組立式スロープ②/ブロック組立式スロープ③	
					ブロック組立式スロープ②【新設】 フラットタイルスロープ W850xD1,250 アンカー固定 ブロック組立式スロープ③【新設】 フラットタイルスロープ W1,500xD1,000 アンカー固定 					改修後平面図 S=1/100	
改修前平面図 S=1/100	
B	ブロック組立式スロープ②						B	ブロック組立式スロープ③						B	
	
改修後平面図 S=1/100													改修後平面図 S=1/100	
スロープ②詳細図 S=1/20													スロープ③詳細図 S=1/20	
<table><tr><th>項 目</th><th>数</th><th>規 格</th></tr><tr><td>正方形タイル</td><td>40</td><td>W250 x D250 x H18.7mm</td></tr><tr><td>正方形タイル(穴なし)</td><td>－</td><td>W250 x D250 x H18.7mm</td></tr><tr><td>ハーフタイル</td><td>－</td><td>W250 x D125 x H18.7mm</td></tr><tr><td>スロープタイル</td><td>－</td><td>W250 x D125 x H2～18.7mm</td></tr><tr><td>正方形スロープタイル</td><td>20</td><td>W250 x D250 x H2～21mm</td></tr><tr><td>高さ調整用アジャスター</td><td>4</td><td>H2～16mm</td></tr></table>													項 目	数	規 格	正方形タイル	40	W250 x D250 x H18.7mm	正方形タイル(穴なし)	－	W250 x D250 x H18.7mm	ハーフタイル	－	W250 x D125 x H18.7mm	スロープタイル	－	W250 x D125 x H2～18.7mm	正方形スロープタイル	20	W250 x D250 x H2～21mm	高さ調整用アジャスター	4	H2～16mm	<table><tr><th>項 目</th><th>数</th><th>規 格</th></tr><tr><td>正方形タイル</td><td>36</td><td>W250 x D250 x H18.7mm</td></tr><tr><td>正方形タイル(穴なし)</td><td>－</td><td>W250 x D250 x H18.7mm</td></tr><tr><td>ハーフタイル</td><td>－</td><td>W250 x D125 x H18.7mm</td></tr><tr><td>スロープタイル</td><td>－</td><td>W250 x D125 x H2～18.7mm</td></tr><tr><td>正方形スロープタイル</td><td>24</td><td>W250 x D250 x H2～21mm</td></tr><tr><td>高さ調整用アジャスター</td><td>6</td><td>H2～16mm</td></tr></table>													項 目	数	規 格	正方形タイル	36	W250 x D250 x H18.7mm	正方形タイル(穴なし)	－	W250 x D250 x H18.7mm	ハーフタイル	－	W250 x D125 x H18.7mm	スロープタイル	－	W250 x D125 x H2～18.7mm	正方形スロープタイル	24	W250 x D250 x H2～21mm	高さ調整用アジャスター	6	H2～16mm													
項 目	数	規 格	
正方形タイル	40	W250 x D250 x H18.7mm	
正方形タイル(穴なし)	－	W250 x D250 x H18.7mm	
ハーフタイル	－	W250 x D125 x H18.7mm	
スロープタイル	－	W250 x D125 x H2～18.7mm	
正方形スロープタイル	20	W250 x D250 x H2～21mm	
高さ調整用アジャスター	4	H2～16mm	
項 目	数	規 格	
正方形タイル	36	W250 x D250 x H18.7mm	
正方形タイル(穴なし)	－	W250 x D250 x H18.7mm	
ハーフタイル	－	W250 x D125 x H18.7mm	
スロープタイル	－	W250 x D125 x H2～18.7mm	
正方形スロープタイル	24	W250 x D250 x H2～21mm	
高さ調整用アジャスター	6	H2～16mm	
※アビリティーズ・ケアネット株式会社 『ブロックビルドスロープ』同等品													※アビリティーズ・ケアネット株式会社 『ブロックビルドスロープ』同等品	
市川市教育振興部教育施設課 市川市 八幡1丁目1番1号													部 長			次 長			課 長			主 幹			担 当			担 当			特記事項			件 名			施行場所			図面名称			縮 尺			図面番号																																		
																																					市川市立大町小学校外1校バリアフリー改修修繕 (市川市立大柏小学校)			市川市大町84番地の10 (市川市大野町2丁目1877番2)			部分詳細図			図示			2-4																															

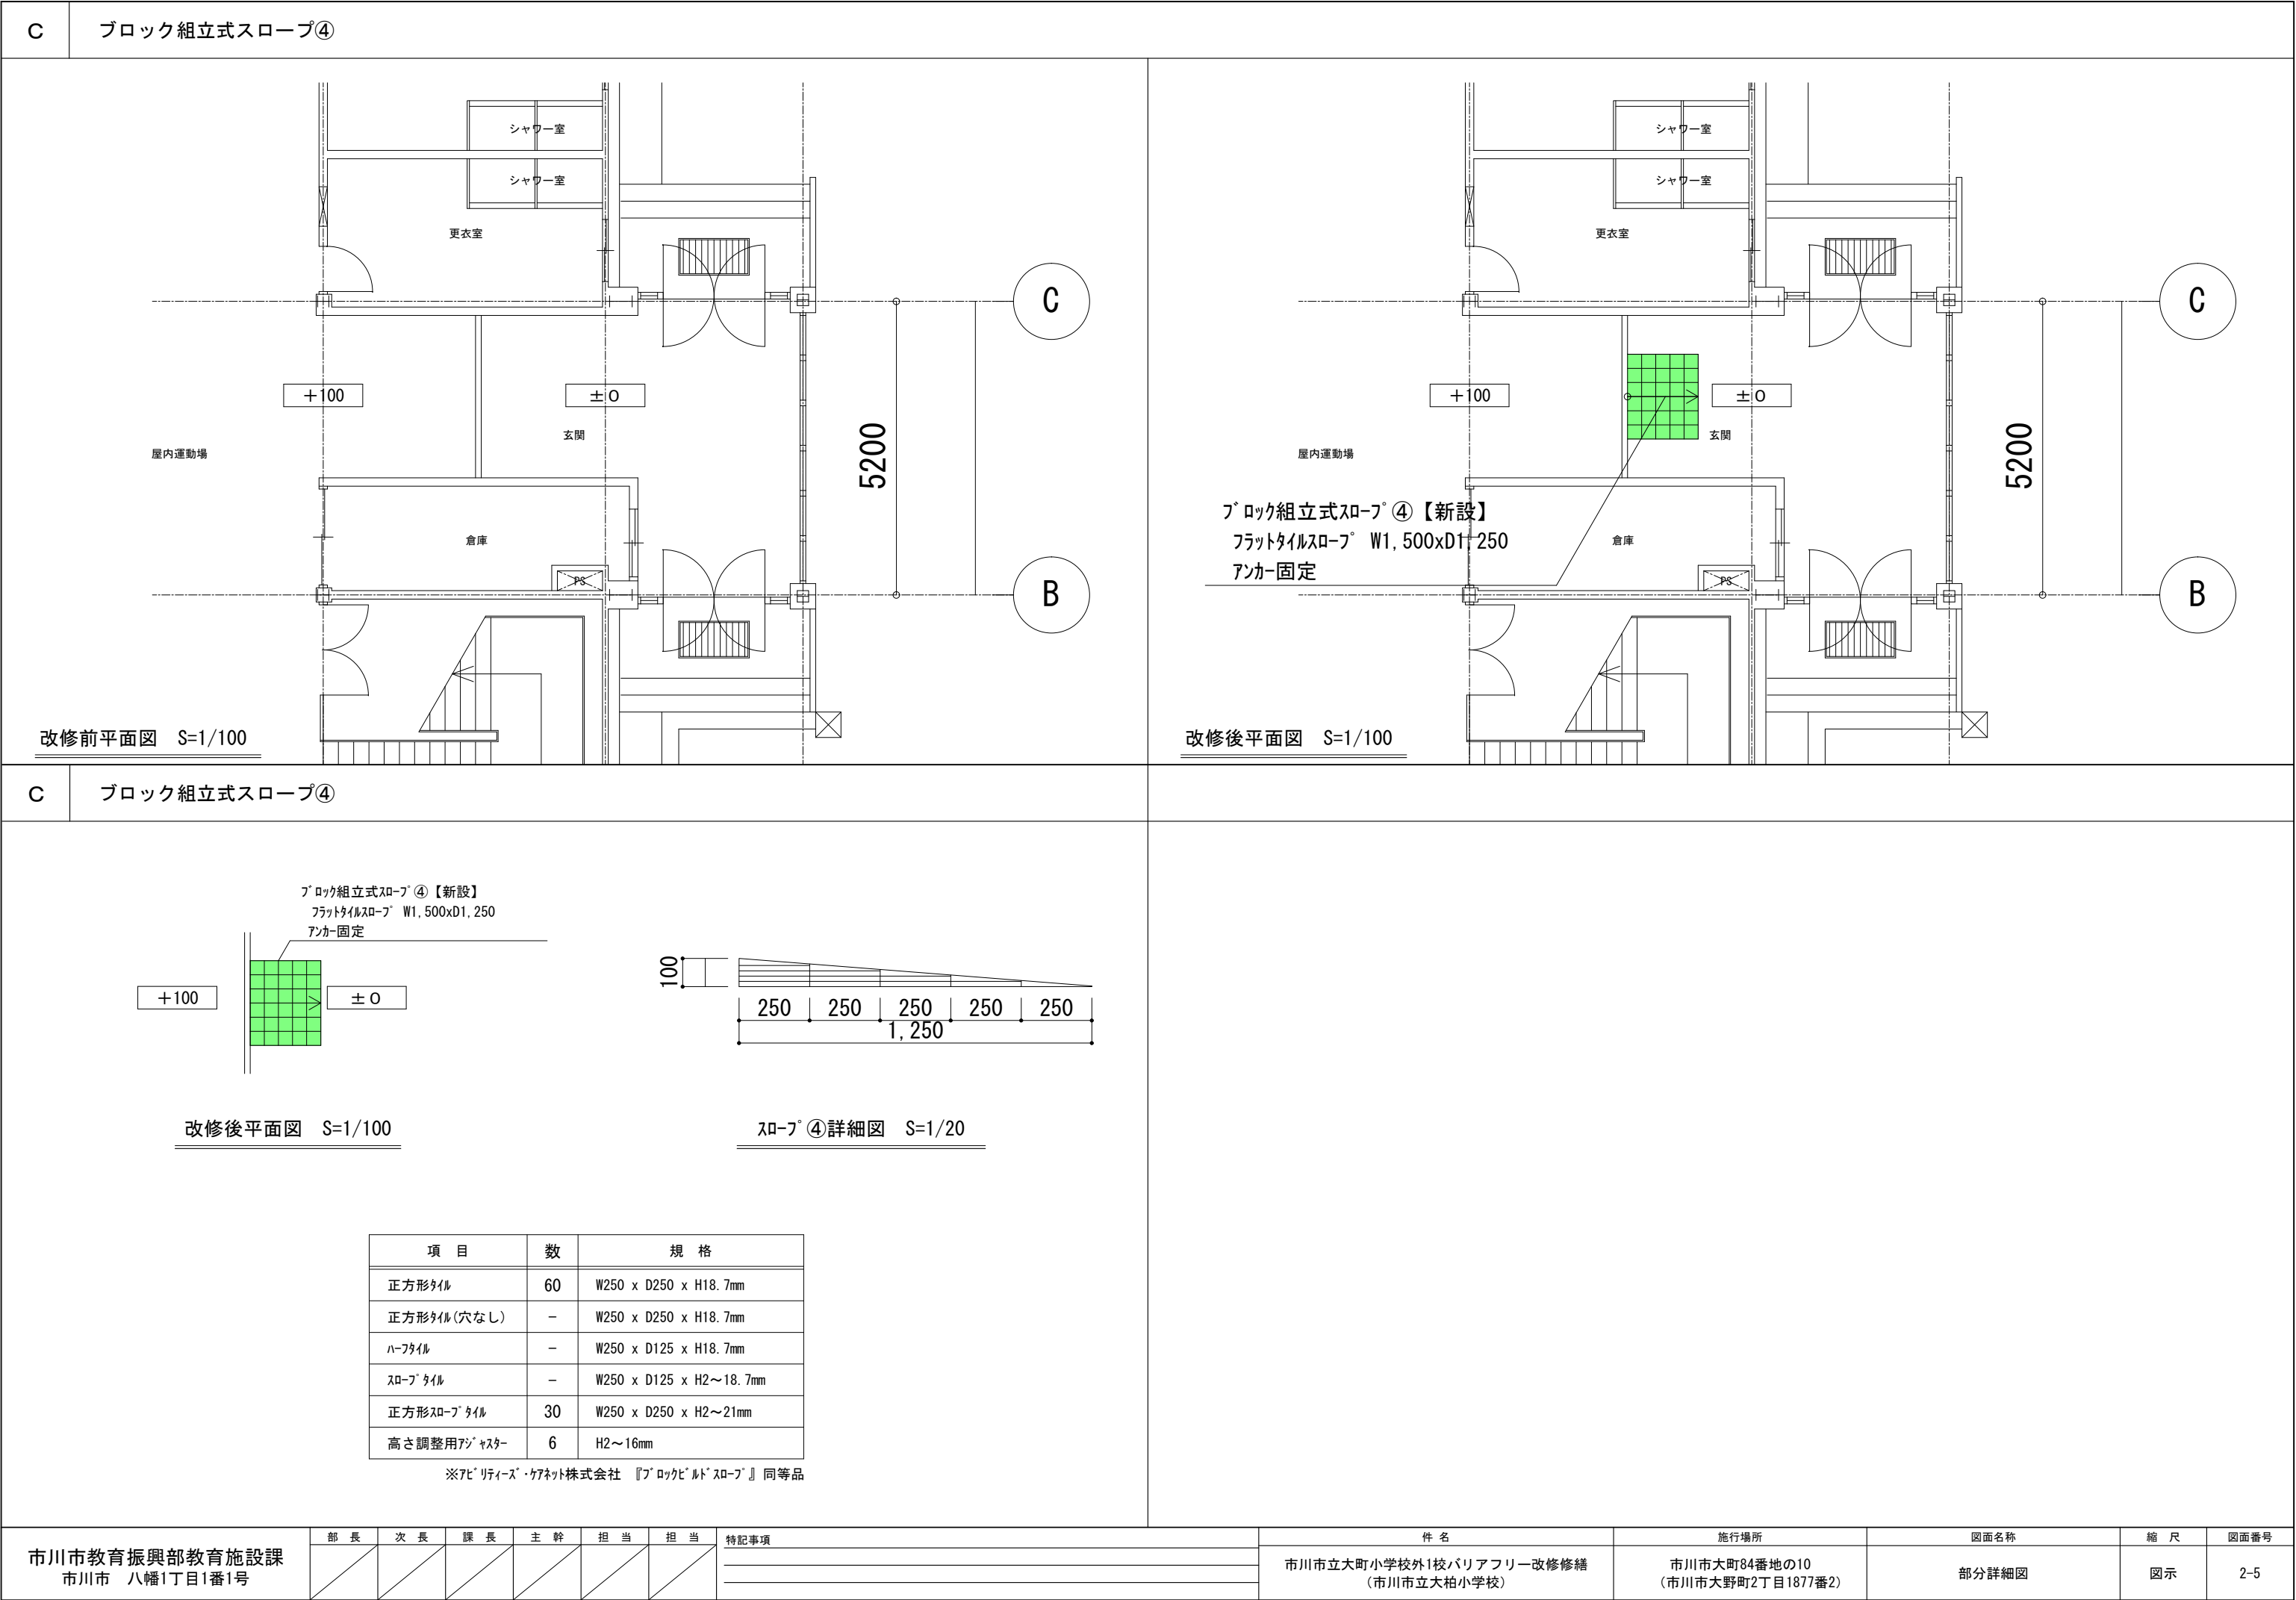

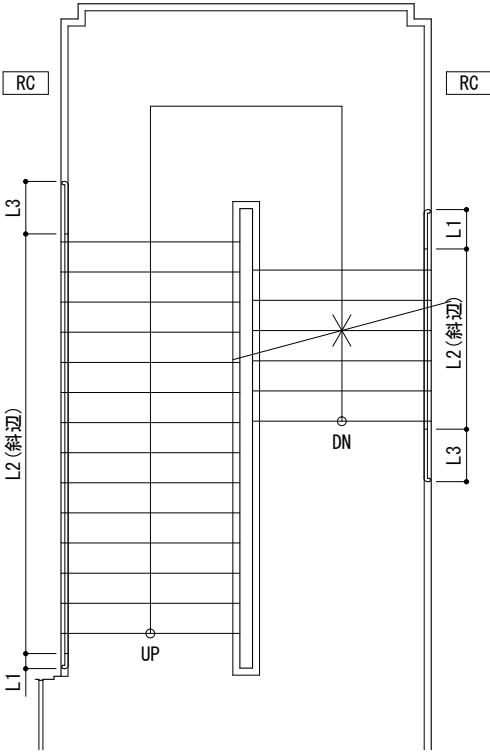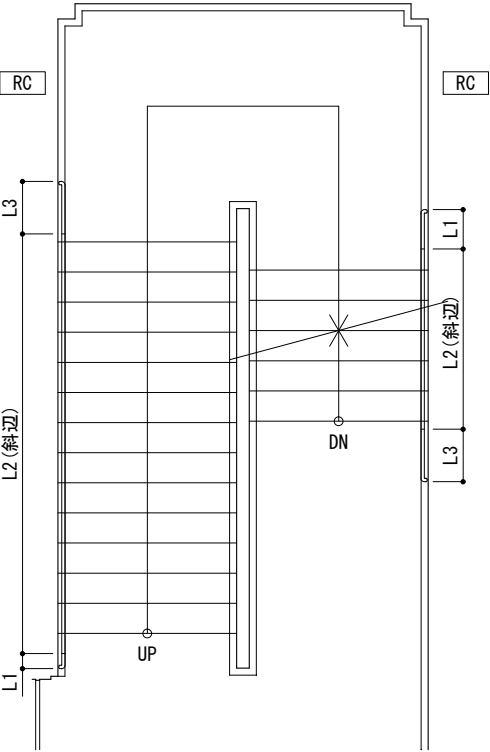D	階段手摺①	E	階段手摺②	
<table><thead><tr><th colspan="3">階段の手摺長さ【参考】</th></tr></thead><tbody><tr><td rowspan="3">1F～踊り場</td><td>L1</td><td>520</td></tr><tr><td>L2</td><td>2700</td></tr><tr><td>L3</td><td>520</td></tr><tr><td rowspan="3">踊り場～2F</td><td>L1</td><td>520</td></tr><tr><td>L2</td><td>4020</td></tr><tr><td>L3</td><td>520</td></tr><tr><td rowspan="3">2F～踊り場</td><td>L1</td><td>520</td></tr><tr><td>L2</td><td>2700</td></tr><tr><td>L3</td><td>520</td></tr><tr><td rowspan="3">踊り場～3F</td><td>L1</td><td>520</td></tr><tr><td>L2</td><td>4050</td></tr><tr><td>L3</td><td>520</td></tr><tr><td rowspan="3">3F～踊り場</td><td>L1</td><td>-</td></tr><tr><td>L2</td><td>-</td></tr><tr><td>L3</td><td>-</td></tr><tr><td rowspan="3">踊り場～4F</td><td>L1</td><td>-</td></tr><tr><td>L2</td><td>-</td></tr><tr><td>L3</td><td>-</td></tr></tbody></table> 階段平面図【参考】		階段の手摺長さ【参考】			1F～踊り場	L1	520	L2	2700	L3	520	踊り場～2F	L1	520	L2	4020	L3	520	2F～踊り場	L1	520	L2	2700	L3	520	踊り場～3F	L1	520	L2	4050	L3	520	3F～踊り場	L1	-	L2	-	L3	-	踊り場～4F	L1	-	L2	-	L3	-	<table><thead><tr><th colspan="3">階段の手摺長さ【参考】</th></tr></thead><tbody><tr><td rowspan="3">1F～踊り場</td><td>L1</td><td>520</td></tr><tr><td>L2</td><td>5200</td></tr><tr><td>L3</td><td>920</td></tr><tr><td rowspan="3">踊り場～2F</td><td>L1</td><td>520</td></tr><tr><td>L2</td><td>930</td></tr><tr><td>L3</td><td>520</td></tr><tr><td rowspan="3">2F～踊り場</td><td>L1</td><td>520</td></tr><tr><td>L2</td><td>5150</td></tr><tr><td>L3</td><td>920</td></tr><tr><td rowspan="3">踊り場～3F</td><td>L1</td><td>-</td></tr><tr><td>L2</td><td>-</td></tr><tr><td>L3</td><td>-</td></tr><tr><td rowspan="3">3F～踊り場</td><td>L1</td><td>-</td></tr><tr><td>L2</td><td>-</td></tr><tr><td>L3</td><td>-</td></tr><tr><td rowspan="3">踊り場～4F</td><td>L1</td><td>-</td></tr><tr><td>L2</td><td>-</td></tr><tr><td>L3</td><td>-</td></tr></tbody></table> 階段平面図【参考】		階段の手摺長さ【参考】			1F～踊り場	L1	520	L2	5200	L3	920	踊り場～2F	L1	520	L2	930	L3	520	2F～踊り場	L1	520	L2	5150	L3	920	踊り場～3F	L1	-	L2	-	L3	-	3F～踊り場	L1	-	L2	-	L3	-	踊り場～4F	L1	-	L2	-	L3	-		
階段の手摺長さ【参考】	
1F～踊り場	L1	520	
	L2	2700	
	L3	520	
踊り場～2F	L1	520	
	L2	4020	
	L3	520	
2F～踊り場	L1	520	
	L2	2700	
	L3	520	
踊り場～3F	L1	520	
	L2	4050	
	L3	520	
3F～踊り場	L1	-	
	L2	-	
	L3	-	
踊り場～4F	L1	-	
	L2	-	
	L3	-	
階段の手摺長さ【参考】	
1F～踊り場	L1	520	
	L2	5200	
	L3	920	
踊り場～2F	L1	520	
	L2	930	
	L3	520	
2F～踊り場	L1	520	
	L2	5150	
	L3	920	
踊り場～3F	L1	-	
	L2	-	
	L3	-	
3F～踊り場	L1	-	
	L2	-	
	L3	-	
踊り場～4F	L1	-	
	L2	-	
	L3	-	
市川市教育振興部教育施設課 市川市 八幡1丁目1番1号 <table><thead><tr><th>部 長</th><th>次 長</th><th>課 長</th><th>主 幹</th><th>担 当</th><th>担 当</th><th>特記事項</th><th>件 名</th><th>施行場所</th><th>図面名称</th><th>縮 尺</th><th>図面番号</th></tr></thead><tbody><tr><td>/</td><td>/</td><td>/</td><td>/</td><td>/</td><td>/</td><td></td><td>市川市立大町小学校外1校バリアフリー改修修繕 (市川市立大柏小学校)</td><td>市川市大町84番地の10 (市川市大野町2丁目1877番2)</td><td>部分詳細図</td><td>図示</td><td>2-6</td></tr></tbody></table>							部 長	次 長	課 長	主 幹	担 当	担 当	特記事項	件 名	施行場所	図面名称	縮 尺	図面番号	/	/	/	/	/	/		市川市立大町小学校外1校バリアフリー改修修繕 (市川市立大柏小学校)	市川市大町84番地の10 (市川市大野町2丁目1877番2)	部分詳細図	図示	2-6	
部 長	次 長	課 長	主 幹	担 当	担 当	特記事項	件 名	施行場所	図面名称	縮 尺	図面番号	
/	/	/	/	/	/		市川市立大町小学校外1校バリアフリー改修修繕 (市川市立大柏小学校)	市川市大町84番地の10 (市川市大野町2丁目1877番2)	部分詳細図	図示	2-6	

内 訳 書

件名 市川市立大町小学校外1校バリアフリー改修修繕
施行場所 市川市大町84番地の10外1箇所

(修繕価格)

本件は、以下のバリアフリー改修修繕を行うものです。

- 市川市立大町小学校
市川市大町84番地の10
- 市川市立大柏小学校
市川市大野町2丁目1877番地

[illegible]

市川市立大町小学校バリアフリー改修修繕 種目別内訳

3[illegible]

市川市立大町小学校バリアフリー改修修繕 科目別内訳

4

直接修繕費

[illegible]

市川市立大町小学校バリアフリー改修修繕 種目別内訳

5

直接修繕費						
名 称	摘 要	数 量	単 位	単 価	金 額	備 考
仮設工事	B型バリケード 40m 養生 整理清掃片付け	1	式			
遣方・墨出し		1	式			
掘削	小規模土工 7.3m ³ 程度 スロープ埋め戻し部に再利用 余った発生土は敷地内にまき散らし	1	式			
捨てコン	t100程度 2.0m ³ 程度	1	式			
埋戻し(A種)	5.4m ³ 程度 スロープ埋め戻し部	1	式			
砂利地業	再生クラッシャー 1.5m ³ 程度	1	式			
あと施工アンカー	横向き 差し筋アンカーD10*450 階段スロープ部分 25本	1	式			
鉄筋コンクリート用 異形棒鋼	JIS G3112 SD295 D10 0.5t程度	1	式			
溶接金網	6*100*100 14m ² 程度 横向き 差し筋アンカーD13*450 約110本共	1	式			
鉄筋加工組立	小型構造物 0.5t程度	1	式			
鉄筋運搬費	4 t 車 30km程度 0.5t程度	1	式			
型枠（複合合板）	普通合板型枠 脱型共 11.2m ² 程度 手摺用 スロープ材工共	1	式			
型枠運搬費	4 t 車 30km程度 往復 11.2m ² 程度	1	式			

直接修繕費

[illegible]

市川市立大柏小学校バリアフリー改修修繕 種目別内訳

7[illegible]

[illegible]

8

[illegible]

市川市立大柏小学校バリアフリー改修修繕 細目別内訳

9

直接修繕費						
A 手摺付大型アルミスロープ						
名 称	摘 要	数 量	単 位	単 価	金 額	備 考
仮設工事	B型バリケード 30m 養生 整理清掃片付け	1	式			
遣方・墨出し		1	式			
アスファルト舗装 撤去	コンクリート 厚さ100 18.4m ² 集積、積込み共 バックホウ0.1m ³ カッター入れ24m共 汚泥処理共 発生材処分費、運搬費共	1	式			
砂利地業	再生クラッシュラン 1.6m ³ 程度	1	式			
あと施工アンカー	横向き 差し筋アンカーD10*450 増設部分 20本	1	式			
溶接金網	6*100*100 14m ² 程度 横向き 差し筋アンカーD13*450 約110本共	1	式			
鉄筋運搬費	4 t 車 30km程度 0.5t程度	1	式			
型枠（複合合板）	普通合板型枠 脱型共 11.2m ² 程度 手摺用 スリプ材共	1	式			
型枠運搬費	4 t 車 30km程度 往復 11.2m ² 程度	1	式			
普通コンクリート （材料） 増設部分	千葉西部地区 21N/mm ² スラブ 18cm 強度補正+6N/mm ² 1.0m ³ 程度	1	式			
コンクリート打設手間 増設部分	ポンプ 打設 打設手間 圧送費 1.0m ³ 程度	1	式			
普通コンクリート （材料） 土間部分	千葉西部地区 21N/mm ² スラブ 18cm 強度補正+6N/mm ² 1.0m ³ 程度	1	式			
コンクリート打設手間 土間部分	ポンプ 打設 打設手間 圧送費 1.0m ³ 程度	1	式			

市川市立大柏小学校バリアフリー改修修繕 細目別内訳

10

[illegible]

[illegible]

市川市立大柏小学校バリアフリー改修修繕 細目別内訳

12

[illegible]

[illegible]

市川市立大柏小学校バリアフリー改修修繕 細目別内訳

14

[illegible]

[illegible]

[illegible]