

## 仕様書

この仕様書は、市川市（以下「発注者」という。）が発注する下記の修繕に関して、受注者が当該修繕を履行するために必要な事項を定めるものとする。

1. 件 名     市川市国府台公園陸上競技場公認継続修繕
2. 場 所     市川市国府台1丁目6番4号 国府台公園陸上競技場
3. 目 的     令和9年3月31日をもって第4種ライト陸上競技場公認の有効期間が終了するにあたり、公認を継続するために必要な修繕を行うもの。
4. 期 間     令和 9年 1月 4日 から 令和 9年 3月17日 まで
5. 施工上の注意
  - (1)国府台公園陸上競技場において、搬入出等以外の作業のため出入口を占有しないこと。  
また、作業時に作業範囲の外では、体育施設及び公園利用者がいるため注意して行うこと。
  - (2)受注者は、施工材料等の品質管理を行わなければならない。
  - (3)受注者は、施工現場において発生した物件を取りまとめて保管し、その処理については、監督職員の指示を受けなければならない。
  - (4)受注者は、常に安全対策に留意し、「労働安全衛生規則」等に定める現場管理を行うとともに、その他の関係法令に対して十分留意し、事故の未然防止に努めなければならない。
  - (5)受注者は、施工現場が危険なため立ち入りを禁止する必要がある場合は、あらかじめ監督職員の承諾を受けてその区域を適切に防護するとともに、立ち入り禁止標示の処置を講じなければならない。
  - (6)前各号に定める場合の他、施工中は必要に応じて監督職員が指示する現場管理を行わなければならない。
  - (7)その他、ここに定めのない事項については、その都度、発注者と受注者で協議する。
6. 施工日  
原則、祝日を除く月曜日から金曜日の午前9時から午後5時までとする。  
ただし、作業の進捗状況に応じて協議を行えるものとする。

## 7. 施工内容

### (1) 撤去工

| 項目              | 形状・寸法                        | 数量                   |
|-----------------|------------------------------|----------------------|
| ウレタン切削工         |                              | 92.60 m <sup>2</sup> |
| 砲丸落下域季節ラインテープ撤去 | ラインテープ(釘共)                   | 36.00m               |
| 標識タイル撤去         | 撤去跡補修共                       | 1.00 箇所              |
| 300mHポイント撤去     | 皿ネジ撤去:54 箇所<br>マーキング消去:66 箇所 | 1.00 式               |

### (2) 舗装工

| 項目         | 規格・寸法等                                                  | 数量                      |
|------------|---------------------------------------------------------|-------------------------|
| ウレタンオーバーレイ | 3mmオーバーレイ<br>吹付エンボス仕上(オールウェザー S)                        | 92.60 m <sup>2</sup>    |
| ウレタン舗装補修   | 吹付エンボス仕上(オールウェザー S)                                     | 4.00 m <sup>2</sup>     |
| ウレタン舗装洗浄   | 円盤型高圧洗浄機使用                                              | 6,883.00 m <sup>2</sup> |
| 砲丸落下域整備    | かき起こし 不陸整正・転圧<br>表面処理工(スポーツバインダー 1.0kg/m <sup>2</sup> ) | 181.30 m <sup>2</sup>   |

### (3) 施設工

| 項目                   | 規格・寸法等                     | 数量                   |
|----------------------|----------------------------|----------------------|
| 砲丸落下域ラインテープ設置工       | ラインテープ W=50mm 釘止め          | 36.00m               |
| 内圈縁石整備               | 調整 清掃等                     | 1.00 式               |
| 砂場砂補充                | 補充厚 t=50mm 8,000mm×5,550mm | 1.00 箇所              |
| 砂場枠整備                | 砂場枠塗装 8,000mm×5,550mm      | 2.00 箇所              |
| 標識タイル位置変更            | 既設タイル再利用 ルール改正部            | 56.00 箇所             |
| レーンライン               | 白色 ライン幅:W=50mm             | 3,425.60m            |
| カラーマーキング             | 指定色                        | 14.60 m <sup>2</sup> |
| 150mポイント新設           | マーキング(白):12 箇所             | 0.02 m <sup>2</sup>  |
| 砲丸投サークル・砲丸投足留材整備     | 白色塗装・調整等<br>サークル表面洗浄・汚泥処分共 | 1.00 箇所              |
| 走幅跳・三段跳踏切板・踏切板ボックス整備 | 調整等 清掃・汚泥処分共               | 9.00 箇所              |
| 棒高跳ボックス整備            | 調整等 清掃・汚泥処分共               | 2.00 箇所              |
| 内圈側溝清掃整備             | 汚泥処分共                      | 387.80m              |
| ハンドホール整備             | 点検・洗浄等                     | 3.00 箇所              |

(4)その他

| 項目       | 規格・寸法                               | 数量  |
|----------|-------------------------------------|-----|
| 現場発生材運搬費 | 混合廃棄物(廃プラ等)4t コンテナ車<br>汚泥(側溝清掃等)4t車 | 1 式 |
| 現場発生材処分費 | 混合廃棄物(廃プラ等)<br>汚泥(側溝清掃等)            | 1 式 |

8. 産業廃棄物処分

受注者は、産業廃棄物及び発生材等の処理については、「廃棄物の処理及び清掃に関する法律」等を遵守し適正に処理すること。

9. 適用規格 日本工業規格(JIS)

10. 責任者

本修繕を迅速、確実に処理でき得る技量を有し、かつ安全で円滑な作業管理を行い得る人格及び経験を有する責任者を配置させ、監督職員と連絡を緊密に取り、修繕の推進を図ること。

11. 施工条件

すべて作業は、仕様書及び契約書によって実施しなければならない。

契約締結後、速やかに施工計画書を提出するものとする。受注者は、作業の実施にあたり、第三者に損害を及ぼしたときは、その損害を賠償するものとする。

12. 作業員の選択

施工に適した作業員を選び、熟練を要する作業には相当な経験を有する熟練工を使用しなければならない。

13. 安全対策

修繕の施工に際しては、安全対策を十分に考慮すること。

14. 現状復旧

施工にあたり設備に影響が出た場合は、ただちに協議を行い対応すること。

15. 検査

(1)本修繕完了後、市指定の完了届を提出するものとする。

(2)本修繕完了後、担当部署等の検査を受けること。

#### 16. 写真

施工前、施工中、施工後の写真を報告書と共に提出すること。

#### 17. 荷造運搬

受注者は、材料等の運搬途中において材料等に損害を与えぬように入念に行い、途中の破損等については、すべて受託者の責任において処理すること。

#### 18. 保証

検査終了後、契約不適合責任期間において受注者の製作及び据え付けに起因する不具合が生じた場合は、速やかに市と協議し、対応を行わなければならない。

#### 19. 受注者

- (1) 受注者は、その使用人と適正な雇用契約を結び、労働関係法令を遵守しなければならない。
- (2) 本修繕において必要に応じ、関連機関の立ち合いを求めること。

#### 20. 協議事項

上記施工条件において、これらに明示されていない施工条件等が不明確なものについては、担当部署と協議の上、履行すること。

# 市川市国府台公園陸上競技場公認継続修繕

## 設 計 図

令和 8 年 度

| 図 面 リ ス ト |                |         |     |         |     |
|-----------|----------------|---------|-----|---------|-----|
| N0.       | 図 面 名 称        | 縮 尺     | N0. | 図 面 名 称 | 縮 尺 |
| 1         | 特記仕様書          | —       | 10  |         |     |
| 2         | 改修平面図          | S=1:300 | 11  |         |     |
| 3         | 舗装断面図・施設詳細図    | 図 示     | 12  |         |     |
| 4         | 標識タイル図         | S=1:300 | 13  |         |     |
| 5         | 300mHポイント撤去位置図 | S=1:300 | 14  |         |     |
| 6         | 150mポイント新設位置図  | S=1:300 | 15  |         |     |
| 7         | レーンマーキング表      | —       | 16  |         |     |
| 8         |                |         | 17  |         |     |
| 9         |                |         | 18  |         |     |

特記仕様書

I. 工 事 目 的

- ・本工事は既設全天候型舗装の陸上競技場を改修し、(公財)日本陸上競技連盟の第4種L公認陸上競技場の継続公認を取得するものである。

II. 工 事 概 要

- 1. 工事名称     市川市国府台公園陸上競技場公認継続修繕
- 2. 工事場所     市川市国府台1丁目6番4号
- 3. 工     期     契約記載事項による
- 4. 工事面積     フィールド部 約 7,160㎡
- 5. 工事範囲
  - (1) 全天候型舗装切削・オーバーレイ、一部補修工事
  - (2) 砲丸落下域整備工事
  - (3) レーンマーキング塗布工事
  - (4) 競技施設・付帯施設改修工事

III. 設計図書優先順位

- 1. 現場説明書及び質疑回答書
- 2. 特記仕様書
- 3. 設計図
- 4. 共通仕様書、標準解説書、競技規則書等（IV.一般事項 1.参照）
- 5. 見積書

IV. 一般事項

- ・本工事の運動施設は高精度の施工が要求されるため屋外体育施設の建設に精通した専門業者による責任施工とする。
- ・工事着工前に、工程表、施工計画書、現場組織表を監督員に提出し承認を得る。承認を得た上で工事着手するものとする。
- ・施工中に疑義及び変更事項が生じた場合は監理する監督員に事前に書面で報告し、承認（協議書または指示書）に基づき施工しなければならない。
- ・軽微な変更は受注者の負担とする。
- ・施工中の適切な時期に、監督員と協議のうえ電気配線の点検を行う。
- ・工事完了後は速やかに(公財)日本陸上競技連盟の競技規則に基づく第4種L公認陸上競技場の公認検定を受け、合格しなければならない。
- ・公認検定の諸手続きと検定費用は受注者の負担とする。但し、公認料は別途とする。
- ・完了後は速やかに工事完了届を監督員に提出し検査を受ける。
- ・完了検査に先立ち、竣工図、工事工程写真、検査試験表等を監督員に提出する。
- ・検査時に指摘された不備な箇所は指定された期間内に修復し、再度検査を受ける。

1. 準拠する図書

本工事の特記仕様書、設計図に記載されていない事項については下記の図書に準拠する。

- ① 屋外スポーツ施設の建設指針：(公財)日本スポーツ施設協会屋外施設部会
- ② 陸上競技ルールブック(最新版)：(公財)日本陸上競技連盟

2. 材料の管理

- (1) 指定のあるものは指定の内より選定し使用する。
- (2) 指定製品、指定以外いずれの製品も事前に「材料承認願」を監督員に提出し承認を受ける。
- (3) 材料承認を受けた製品でも使用時に材料不良と監督員が指摘したものは使用してはならない。改めて製品を納入し、監督員の使用承認を受ける。
- (4) 製作及び組立加工等を要するものはあらかじめ施工要領書を監督員に提出し承認を受ける。

3. 施工の管理

- (1) 工事をするうえで必要な施工図は速やかに作成し、監督員の承認を受けてから施工する。
- (2) 施工検査はあらかじめ監督員の指示した箇所、主要な工事区切等は監督員の検査を受ける。
- (3) 施工にあたっては陸上競技場公認更新整備の専門的知識を必要とするため、運動施設施工技士の認定を受けた技術者を現場に常駐させ施工、品質及び安全管理に従事させる。

4. 安全の管理

- (1) 受注者は「土木工事安全施工技術指針」を遵守し、常に工事の安全に留意した現場管理を行う。

5. 検査及び立会い

- (1) 所定の検査以外の事項についても受注者が自主的に行い、必要であれば監督員の検査、立会いを受ける。
- (2) 施工完了後では検査が困難な工事については受注者の責任において随時検査を行い、その記録(写真共)を監督員に提出する。
- (3) 必要な検査、申請に要する諸費用は受注者の負担とする。

6. 後片付け

- (1) 工事完了後は速やかに仮設物を撤去し後片付け、清掃をする。

7. その他

- (1) 完成引渡し後2年以内において施工不良が原因で生じたと認められる損傷は、受注者の負担にて速やかに修復する。
- (2) 工業所有権等の紛争に関する事項が生じた場合は受注者が解決の任にあたるものとする。
- (3) 施工に際して騒音、振動、ホコリ、道路の汚れ及び損傷等に留意する。汚れ、損傷等が生じた場合は受注者の負担で清掃、修復する。
- (4) 工事用車両の通行する公道、公園路に規制等がある場合は規制に従って施工計画を立て、関係官庁の指導を受ける。
- (5) 本工事は様々な工程があるため、工事全体の工程、各工種の内容等を把握して、工事が円滑に進むものとする。

V. 特記事項

- ・本工事の特記事項は準拠する各仕様書等に記載なき事項を特記するものである。
- ・各工事において他の工事と関連ある事項はそれぞれの該当工事の記載事項と照合する。
- ・ポリウレタン樹脂舗装(以下「ウレタン舗装」と云う)に関する事項を記載し、他の構造物施工等は準拠した仕様書に基づき施工する。

■全天候型舗装工(ウレタン舗装工)

- 1. 材料の規格
  - ・既設ウレタンは多重弾性構造ウレタンであるため、全層新設のウレタンも同等の製品とする。
  - ・全層新設の場合は下層に弾性型ウレタン、上層に耐久型ウレタンの多重弾性構造とする。
  - ・オーバーレイの場合、既設ウレタンとの接着不良による剥離防止、強度及び弾性の一体化を確保するため既設ウレタンと同等の耐久型ウレタン製品とする。
  - ・ウレタン舗装をオーバーレイ及び新設する際、下記の陸上競技場公認規定によって定められた舗装材で施工する。

「陸上競技ルールブック2026」  
陸上競技場公認に関する細則 第8条【走路、助走路の舗装】  
2.(6) 走路、助走路及び半円部分の舗装材は、すべて同等のものとし、表面仕上げおよび硬度は、すべて同一とする。また、舗装を一部改修するときにも、舗装材は、既存の舗装材と同等のものとし、表面仕上げおよび硬度は、既存の舗装と同一とする。

- ・下表はウレタンの標準物性値である。

| 項 目   | 標 準 値               | 試 験 方 法                                            |
|-------|---------------------|----------------------------------------------------|
| 硬 さ   | 20℃：40～75           | JIS K 6253-3<br>デュロメーターA                           |
|       | 70℃：20℃の実測に対し－10%以内 |                                                    |
| 引張強さ  | 2.0Mpa以上            | JIS K 6251                                         |
| 切断時伸び | 400%以上              |                                                    |
| 引裂強さ  | 12N/mm以上            | JIS K 6252-1<br>アングル型(切り込みなし)                      |
| 耐摩耗性  | 600mg以下             | JIS K 7204<br>テーパー磨耗試験機<br>OS-17、9.8N、1,000回       |
| 滑り抵抗  | Wet47以上             | World Athletics (Friction)<br>(ポータブルスキッドレジスタンステスト) |

注) 規格はウレタンのシート物性を示す。

2. 材料の承認

- ・工事に先立って試験成績表、断面構成及び表面形状の見本を監督員に提出し承認を受ける。

3. 施工管理基準

- (1) 切削厚
  - ・切削前に既設ウレタンのコア抜き資料を取り、切削後の厚さと比較して切削厚を確認する。
- (2) ウレタン層厚
  - ・ウレタン敷設硬化後、ダイヤルゲージ付針入計により厚さを各層毎に測定する。
  - ・許容値は測点毎で－1.5mm以内、測点全平均値は所定の厚さ以上とする。
  - ・測点個数は標準として500㎡当り1箇所とする。それ以下の施工部分は監督員の指示による。
- (3) ウレタンの性能試験
  - ・各層毎に硬化後のウレタンサンプルを採取し性能試験を行う。試験結果は監督員に書面で報告する。

4. 切削・オーバーレイ工

- (1) 切削工
  - ・既設ウレタン切削は専用切削機(ライナックスU-650同等機)で数回に分けて切削する。
  - ・不陸(凸)部分を考慮して削りすぎのないよう切削し、平坦になるよう仕上げる。
  - ・専用切削機で施工し難い端部、隅部等はフロアサンダー等で確実に切削する。
  - ・ベース層を過度に損傷しないよう十分に留意する。
  - ・切削後のウレタン廃材は飛散しないよう集積し、袋詰め等で場外適切処分とする。
- (2) 清掃、不陸修正工
  - ・切削後はスィーパー等で微粉末、塵埃等が残らないよう念入りに清掃を行う。
- (3) 耐久層工
  - ・耐摩耗性の高い二液型ウレタン(硬度60)を所定の厚さに均一に敷設する。
  - ・硬化後、水張りをして水溜まり箇所の点検を行い、二液型ウレタン(硬度60)による修正を行う。水溜まりが無くなるまで修正を繰り返す。
- (4) 表層仕上工
  - ・耐久層が硬化後、二液型ウレタンにウレタンチップを混入したものを吹付機で耐久層に吹付けエンボス形状に仕上げる。
- (5) トップコーティング工(高反射性トップコート)
  - ・エンボス形状に仕上がった後、遮熱性、耐候性強化及び適度な滑りを与えるため水系アクリルウレタン樹脂塗料(0.25kg/㎡)を均一に吹付けて仕上げとする。

5. レーンマーキング工

- ・陸上競技ルールブックの全天候舗装用レーンマーキング色分け標準表に則り、アクリルウレタン系塗料を使用して正確に描くこと。

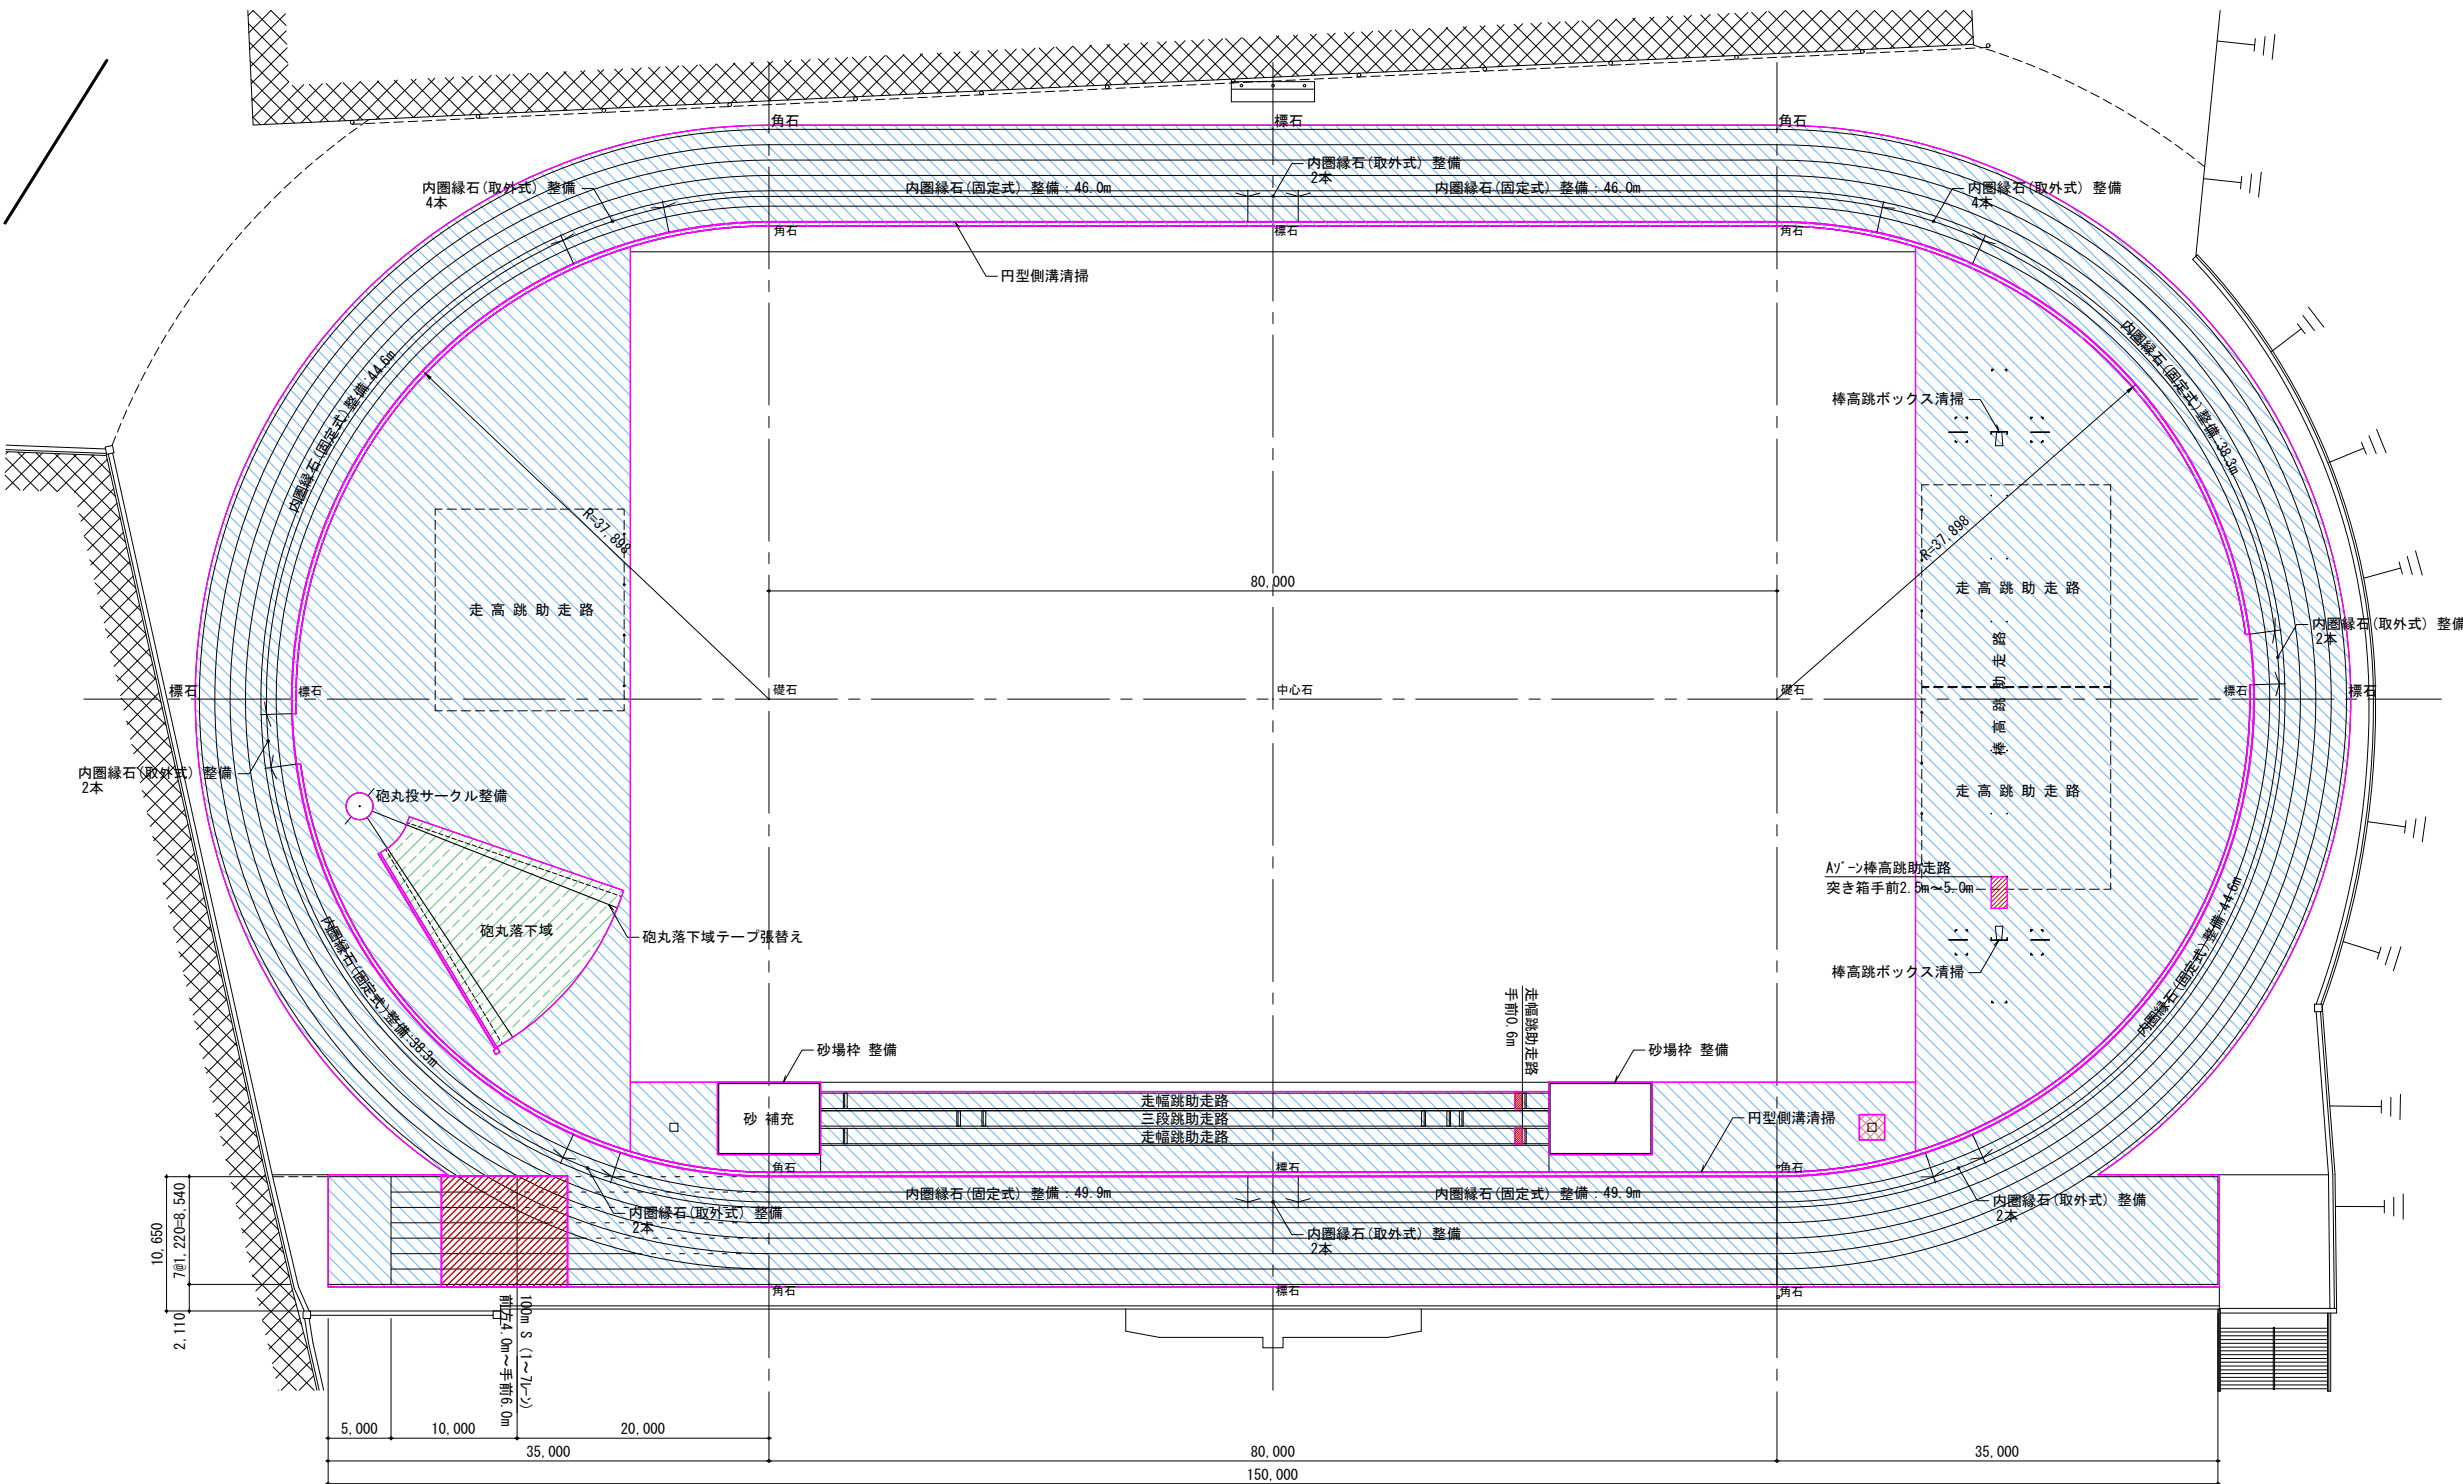
6. ウレタン舗装の留意点

- ・原材料は通常水分による影響を受けやすいため保管には十分留意する。
- ・寒季中の施工は硬化不良が起きやすいため気温5℃以上での施工が望ましい。やむ得ない場合は監督員と協議し、対策を整えて施工する。
- ・夏季の場合は高温多湿のためウレタン樹脂の反応が活発になり短時間での硬化、水分による硬化不良、加水分解等が発生しやすいため条件に合った施工計画を事前に立てること。

7. ウレタン舗装の瑕疵保証

- ・ウレタン舗装の瑕疵担保期間は下記の通りとする。
  - ① 材質及び施工不良に起因する不陸、亀裂、剥離、膨れ ----- 5年
  - ② 表面の摩耗、退色(競技に支障があると判断された場合) ----- 4年
  - ③ レーンマーキングの摩耗(競技に支障があると判断された場合) ----- 3年


|                 |     |     |     |     |     |     |     |                     |               |       |                      |                 |
|-----------------|-----|-----|-----|-----|-----|-----|-----|---------------------|---------------|-------|----------------------|-----------------|
| 市川市スポーツ部スポーツ施設課 | 副市長 | 部 長 | 次 長 | 次 長 | 課 長 | 主 幹 | 担 当 | 件名                  | 工事場所          | 図面種別  | 縮尺                   | 図面番号            |
|                 |     |     |     |     |     |     |     | 市川市国府台公園陸上競技場公認継続修繕 | 市川市国府台1丁目6番4号 | 特記仕様書 | 1:1 (A1)<br>1:2 (A3) | 1      —      1 |
|                 |     |     |     |     |     |     |     |                     |               |       |                      |                 |




凡 例  
〔舖 装〕

〔施設〕

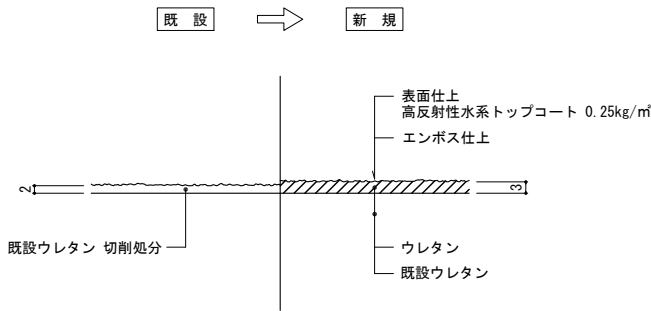
1 - 2




ウレタン切削オーバーレイ 詳細図 S=1:1

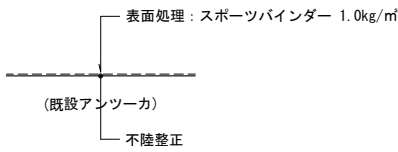


砲丸落下域整備 詳細図 S=1:10

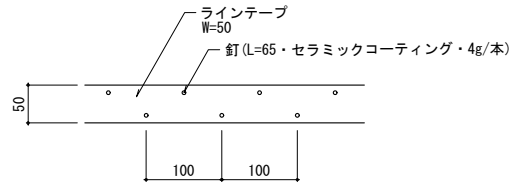


注) 既設テープ・釘撤去処分共  
砲丸落下域テープ張替え 詳細図 S=1:5

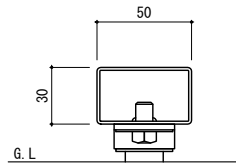

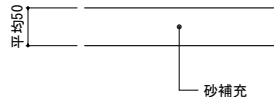
注) ゆがみ等精査の上微調整  
内圏縁石下洗浄共  
内圏縁石整備 詳細図 S=1:2




砂補充 詳細図 S=1:5

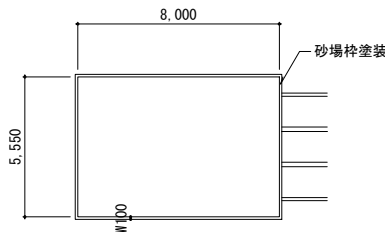


砂場枠整備 詳細図 S=1:150

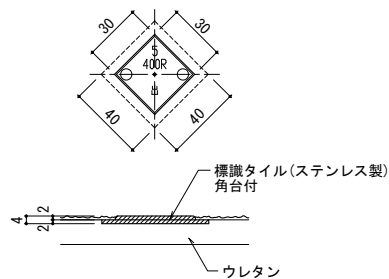


注) 上図タイルの種目等は参考  
標識タイル 詳細図 S=1:2

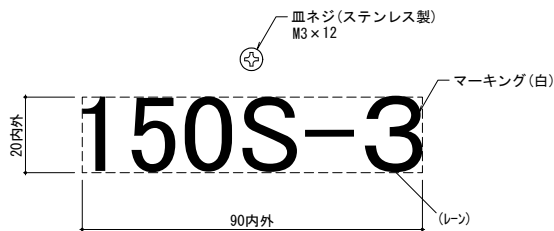

150mポイント新設 詳細図 S=1:1

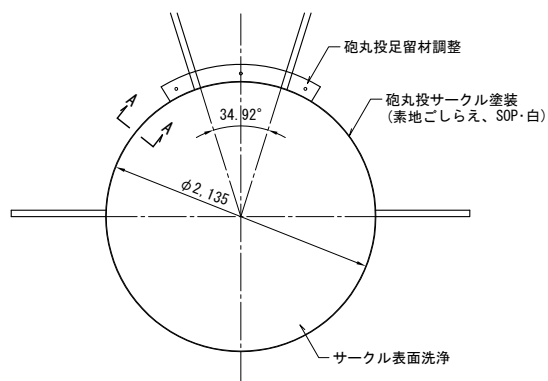

平 面 図

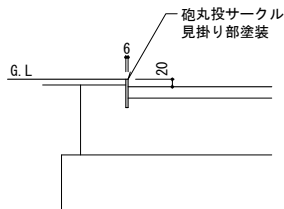

A-A断面図 S=1:10

注) 塗装の他、調整・洗浄を行うこと。

砲丸投サークル・砲丸投足留材整備 詳細図 S=1:30

|                 |     |     |     |     |     |     |     |                     |               |             |     |       |
|-----------------|-----|-----|-----|-----|-----|-----|-----|---------------------|---------------|-------------|-----|-------|
| 市川市スポーツ部スポーツ施設課 | 副市長 | 部 長 | 次 長 | 次 長 | 課 長 | 主 幹 | 担 当 | 工事名                 | 工事場所          | 図面種別        | 縮尺  | 図面番号  |
|                 |     |     |     |     |     |     |     | 市川市国府台公園陸上競技場公認継続修繕 | 市川市国府台1丁目6番4号 | 舗装断面図・施設詳細図 | 図 示 | 1 - 3 |




血衫 撤去:12箇所、マーキング 消去:24箇所

血衫 撤去:36箇所、マーキング 消去:36箇所

血衫 撤去:6箇所、マーキング 消去:6箇所

凡 例

|   |          |
|---|----------|
| S | スタート     |
| M | メートル     |
| H | ハードル     |
| 全 | 全てのレーン共通 |

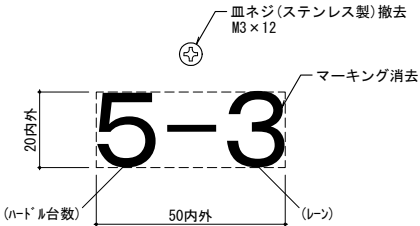

ポイント詳細図

- ※ 300mHスタート位置は、300mスタートと同位置で標識タイルが設置されるため、ポイント設置無し
- ※ 300mポイントは、トラック走路の内側・外側両方に設置する
- ※ < >内数値は、その位置でのポイント設置箇所数を示す例) <2>:内外合計2箇所
- ※ 300mHポイント撤去数量  
血衫 撤去 :<2>×27箇所、合計:54箇所  
マーキング 消去:<2>×33箇所、合計:66箇所 (0.06㎡)

市川市スポーツ部スポーツ施設課

副市長

部 長

次 長

次 長

課 長

主 幹

担 当

工事名

市川市国府台公園陸上競技場公認継続修繕

工事場所

市川市国府台1丁目6番4号

図面種別

300mHポイント撤去位置図

縮尺

1:300 (A1)  
1:600 (A3)

図面番号

1 - 5

凡 例

|   |      |
|---|------|
| M | メートル |
| S | スタート |

血ネジ(ステンレス製)  
M3×12



マーキング(白)




ポイント詳細図

※ 150mポイントは、トラック走路の内側・外側  
両方に設置する

※ < >内数値は、その位置でのポイント設置箇所数を示す  
例) <2>:内外合計2箇所

※ <2>×6箇所、合計:12箇所

|              |              |
|--------------|--------------|
| <2> 300H 4-1 | 105° 00' 00" |
| <2> 300H 4-2 | 102° 00' 34" |
| <2> 300H 4-3 | 98° 56' 21"  |
| <2> 300H 4-4 | 96° 02' 54"  |
| <2> 300H 4-5 | 93° 19' 18"  |
| <2> 300H 4-6 | 90° 44' 43"  |

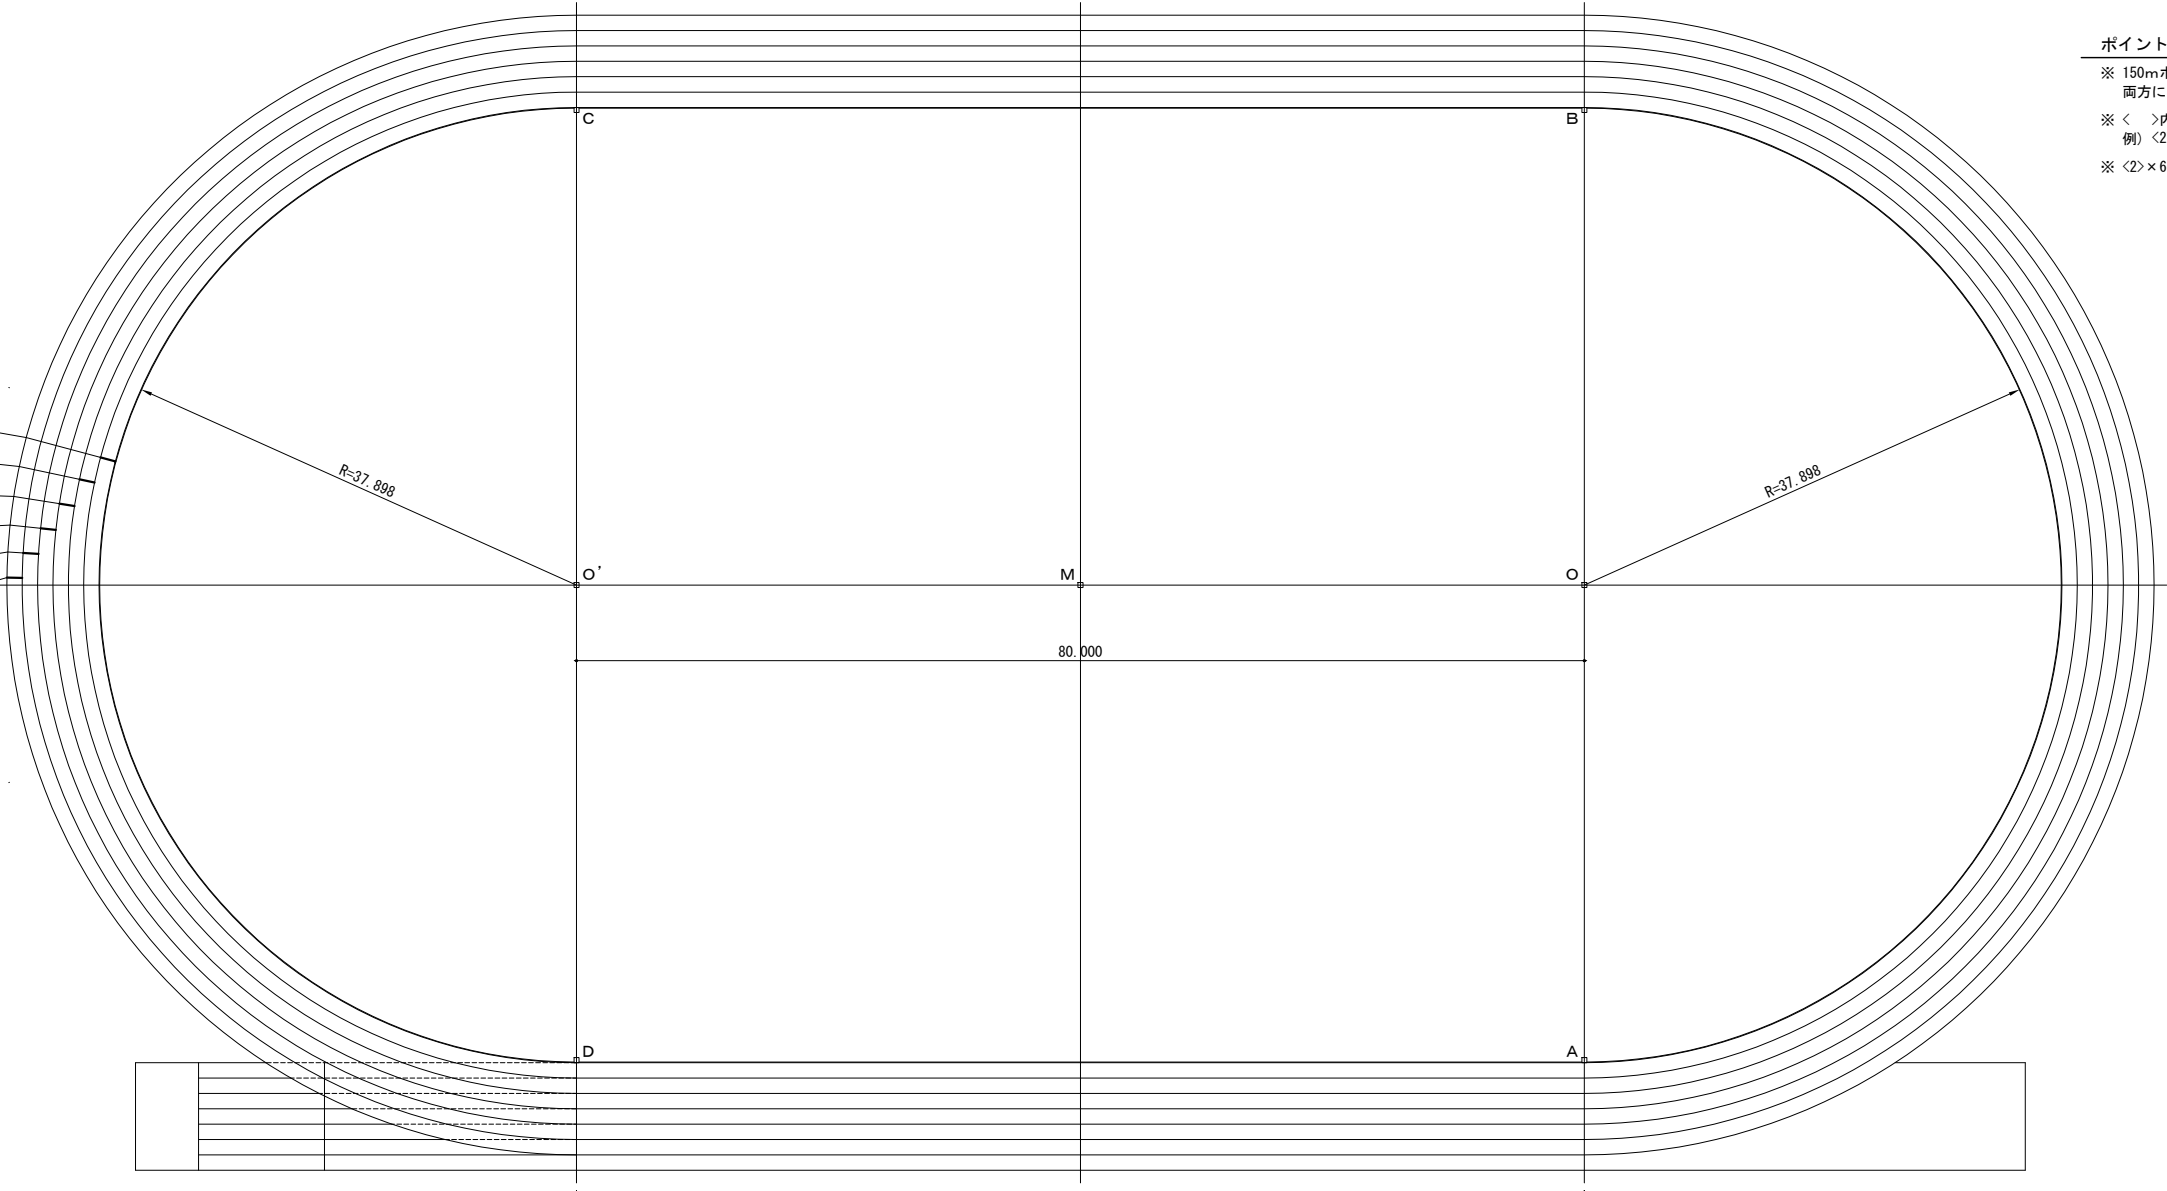

市川市スポーツ部スポーツ施設課

副市長

部 長

次 長

次 長

課 長

主 幹

担 当

工事名

市川市国府台公園陸上競技場公認継続修繕

工事場所

市川市国府台1丁目6番4号

図面種別

150mポイント新設位置図

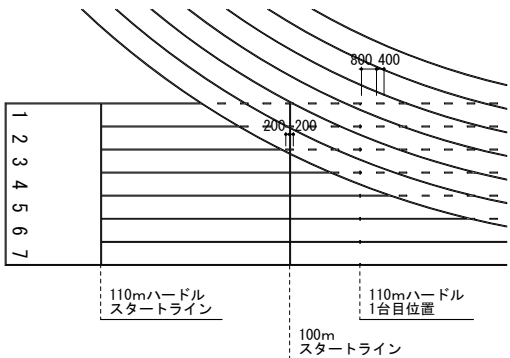
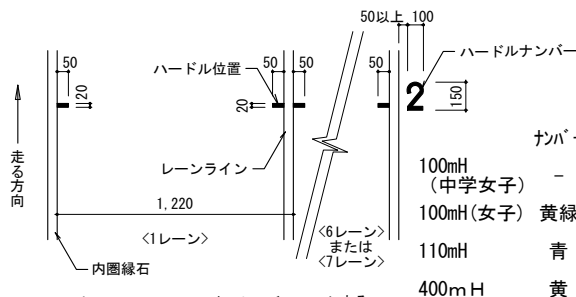
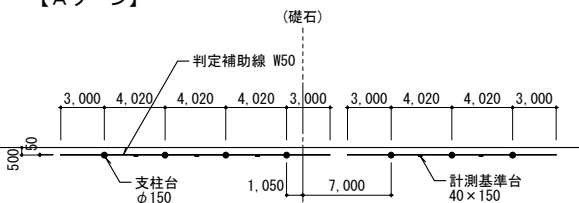
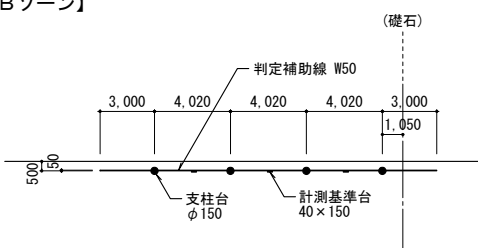
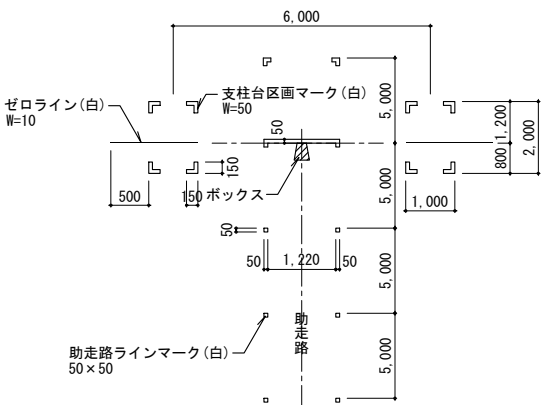
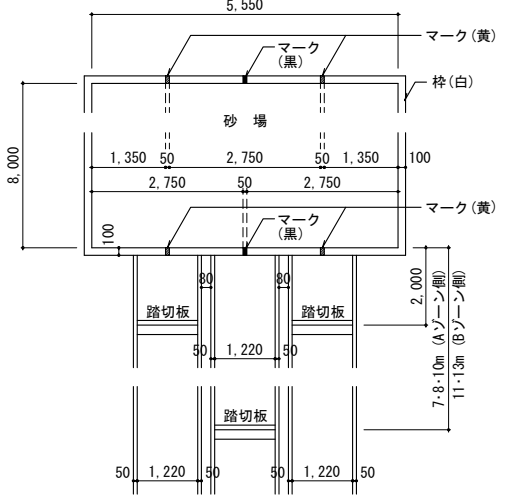
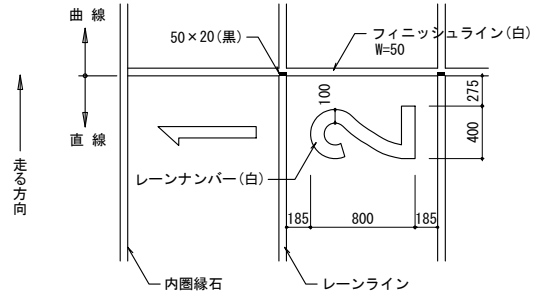
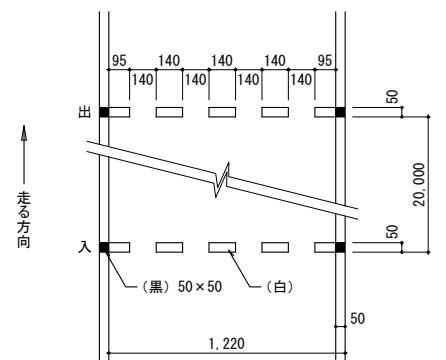
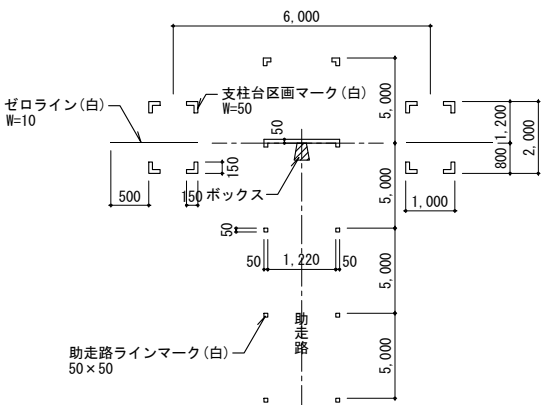
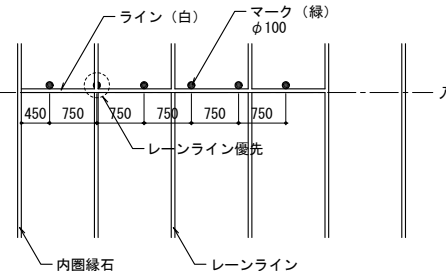
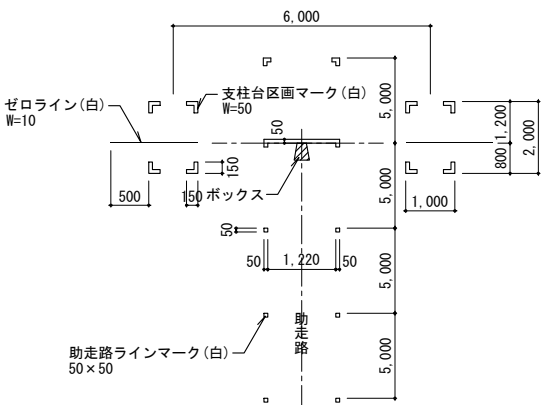
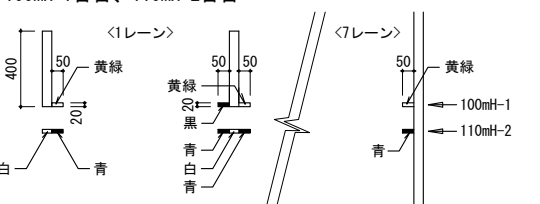
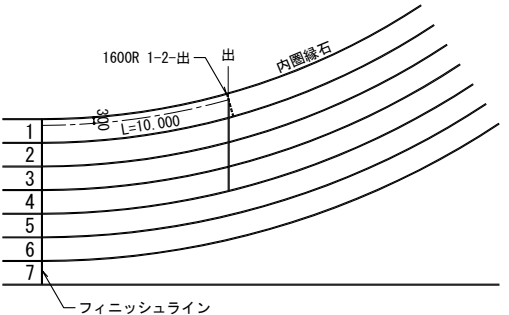
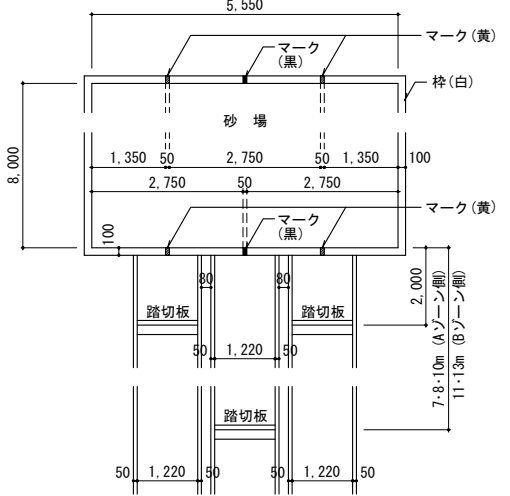
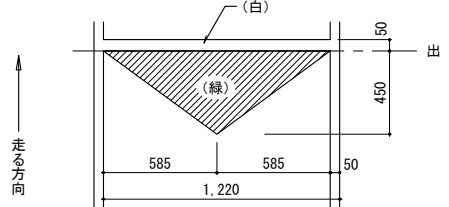
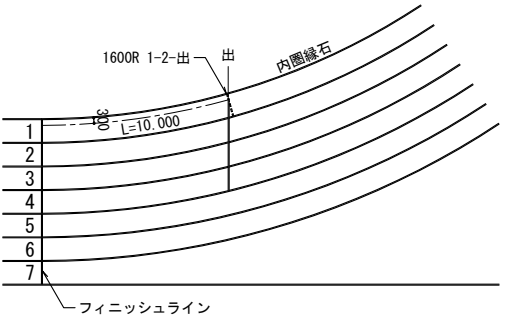
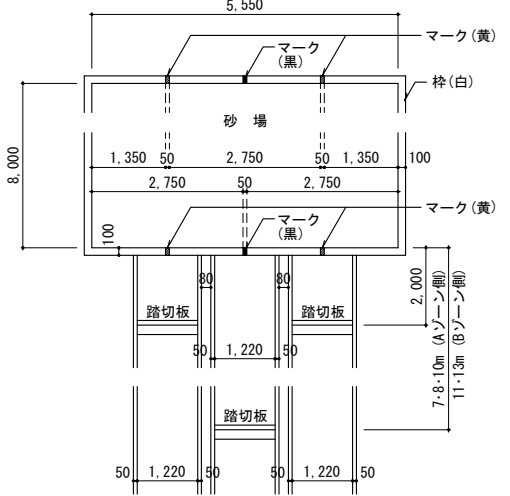
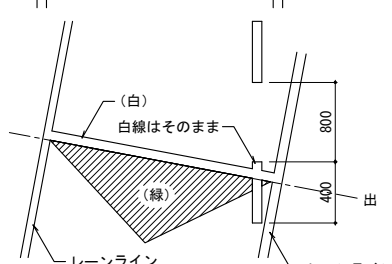
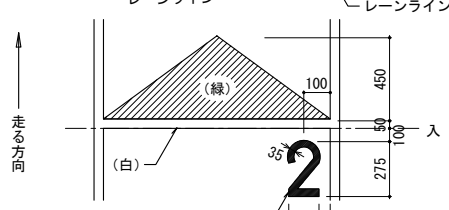
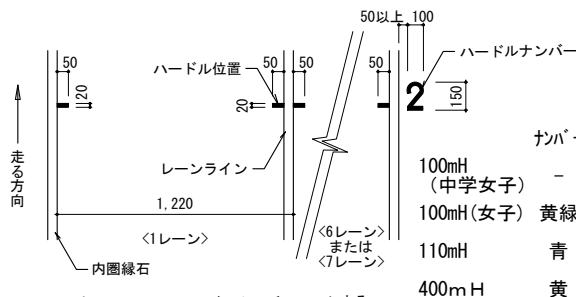
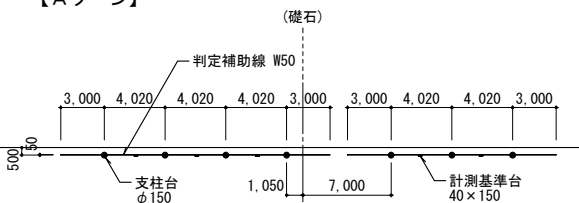
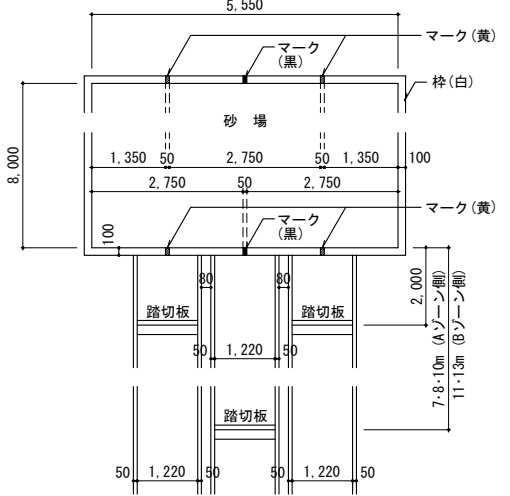
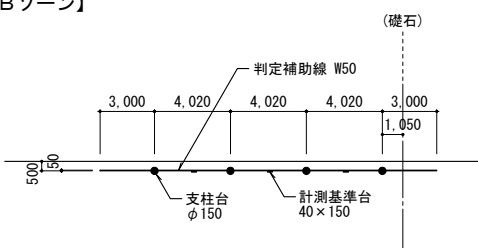
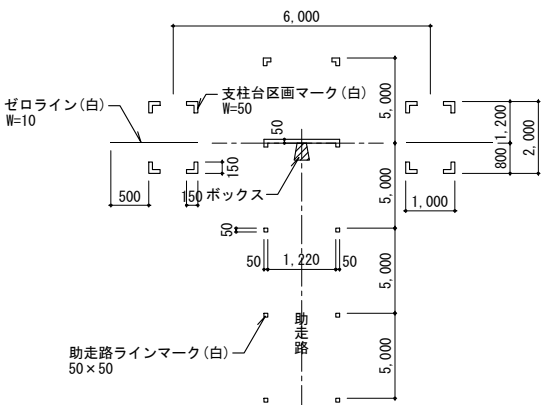
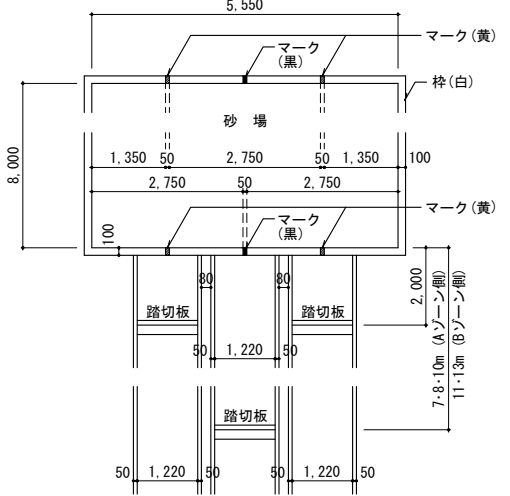
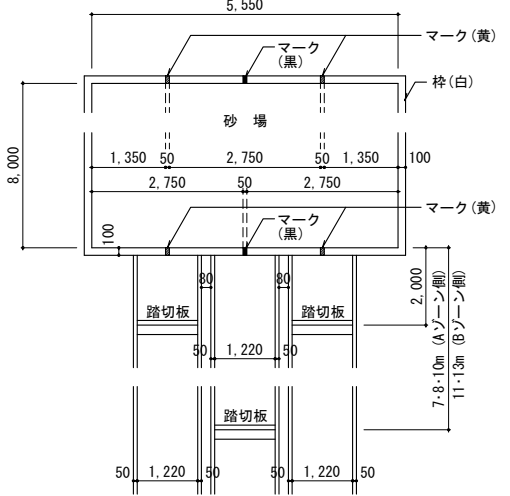
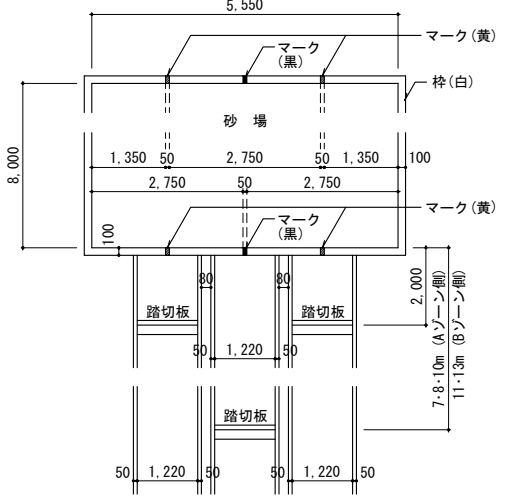
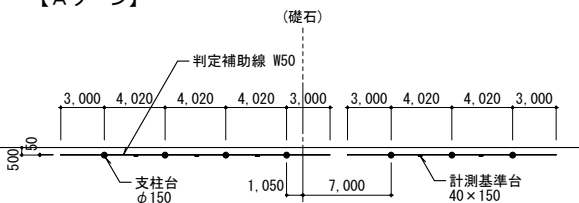
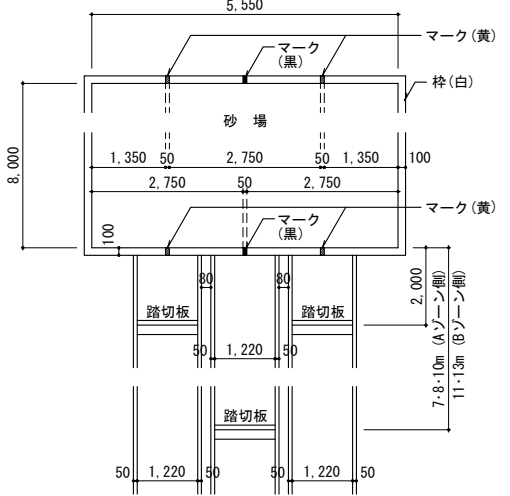
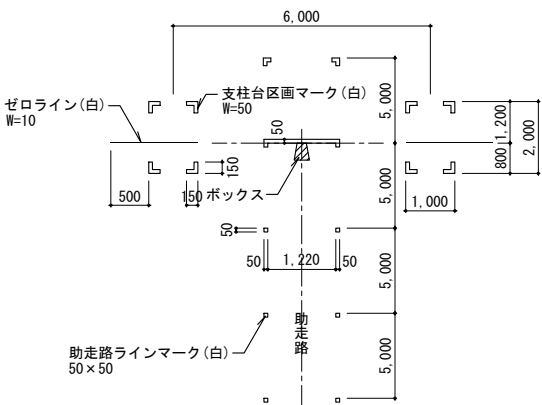
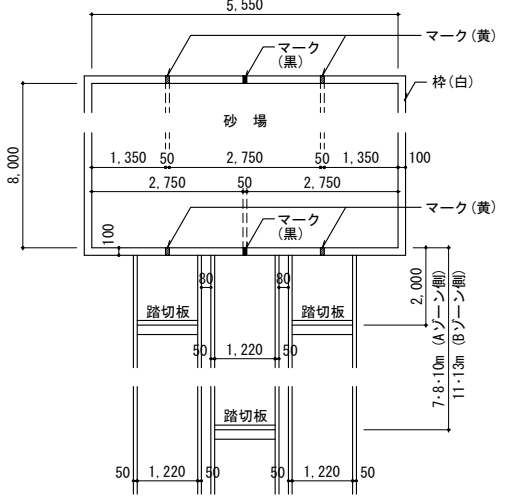
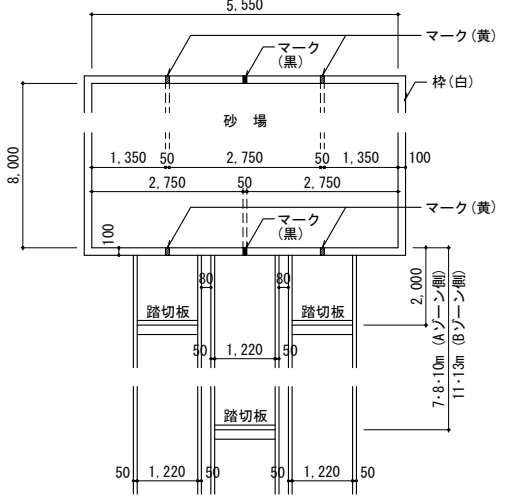
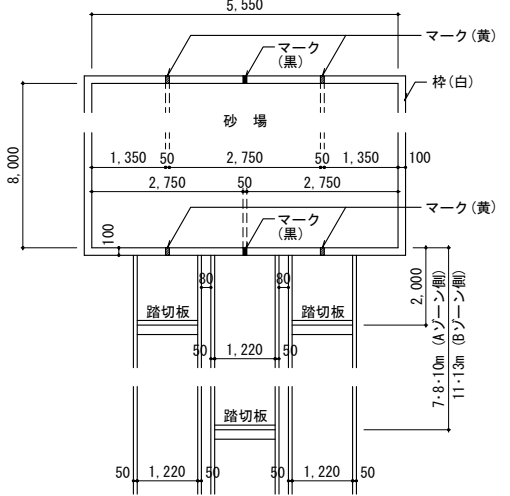
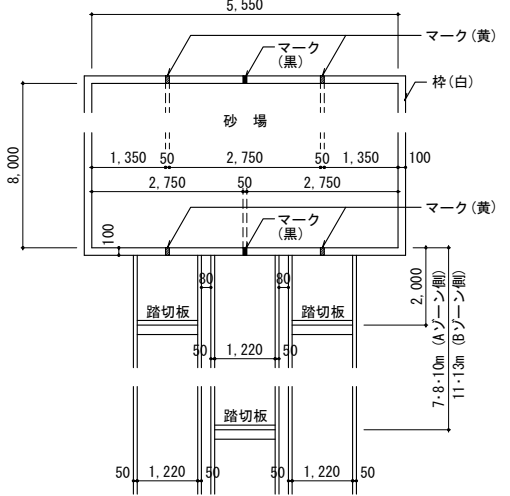
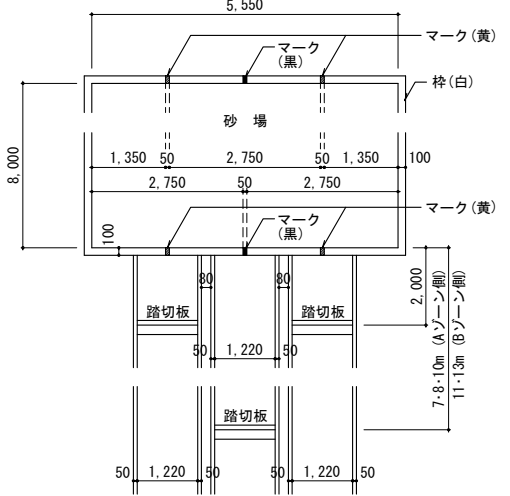
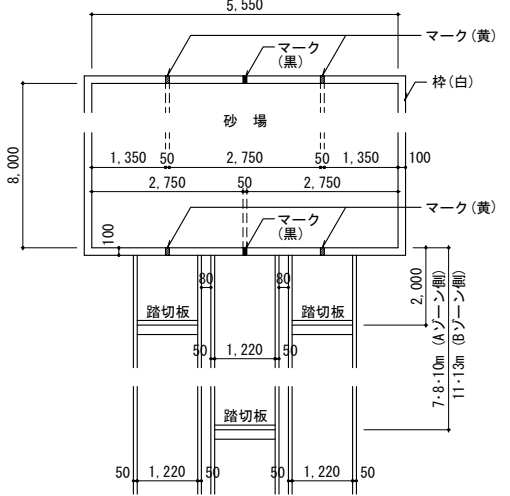
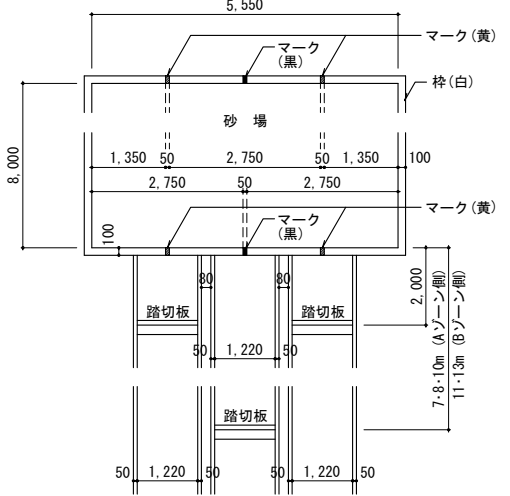
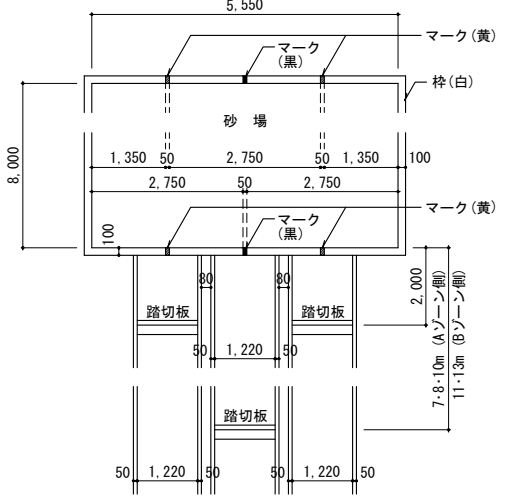
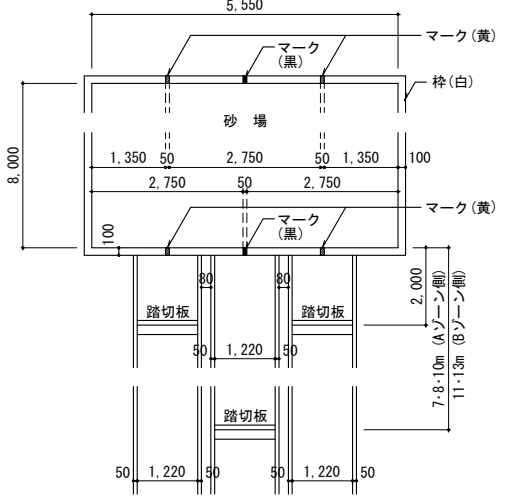
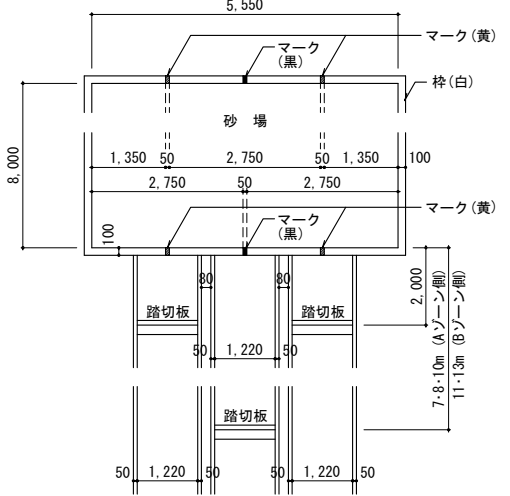
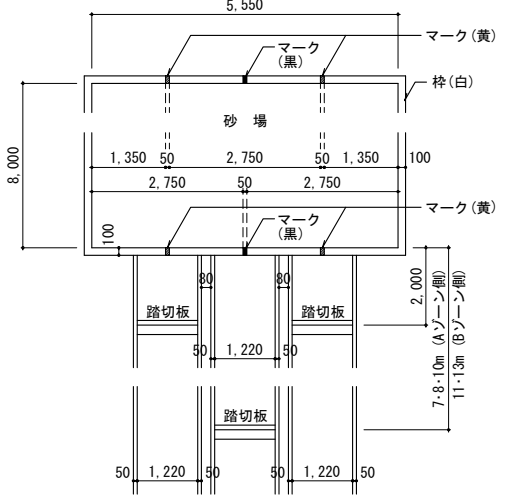
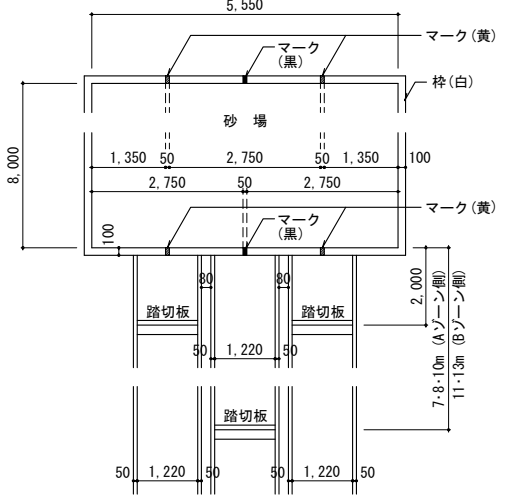
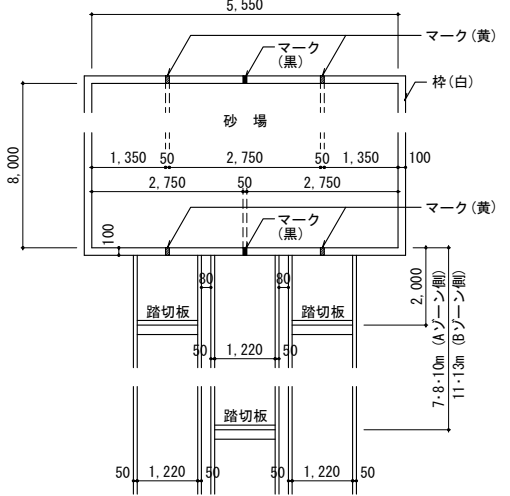
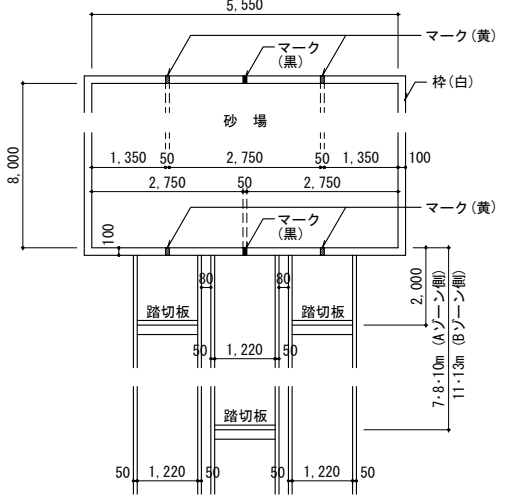
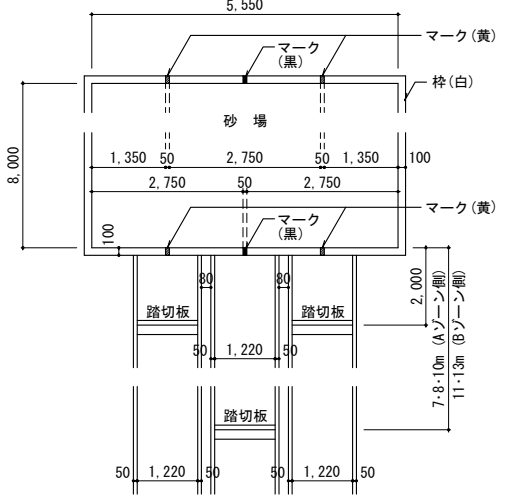
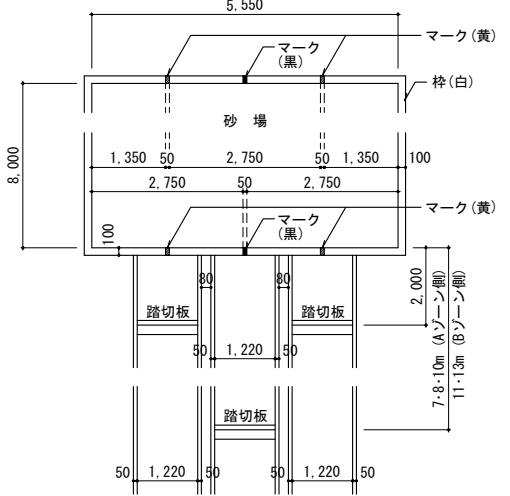
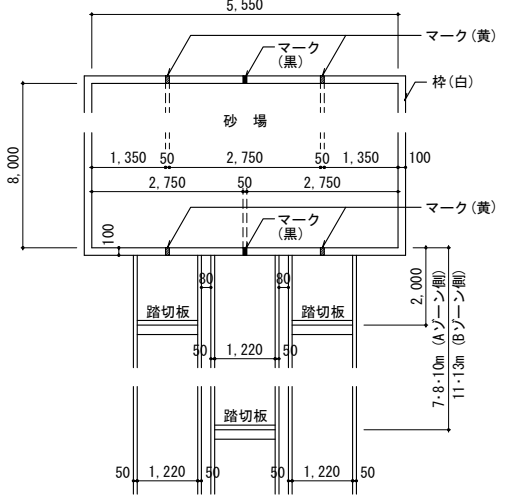
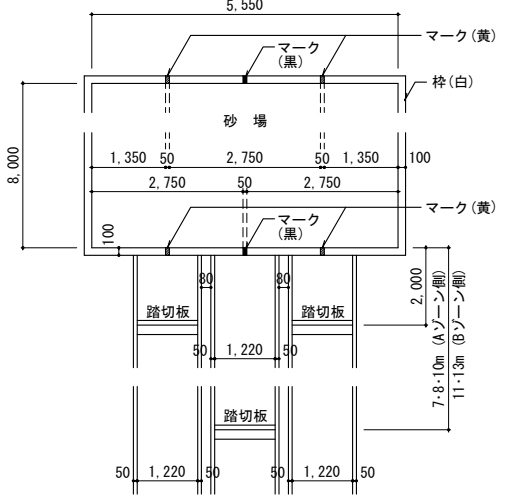
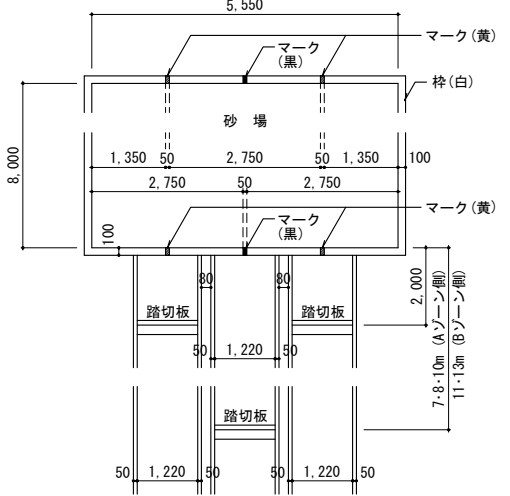
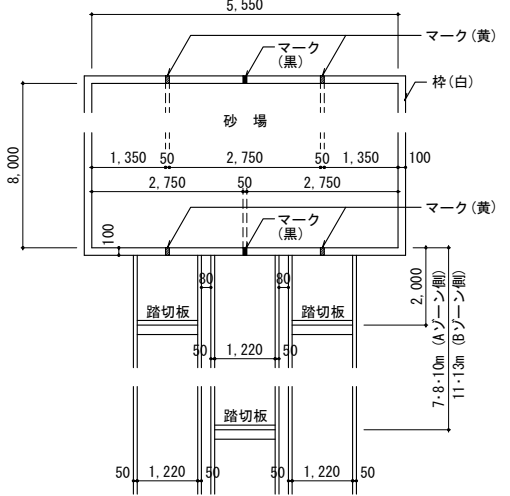
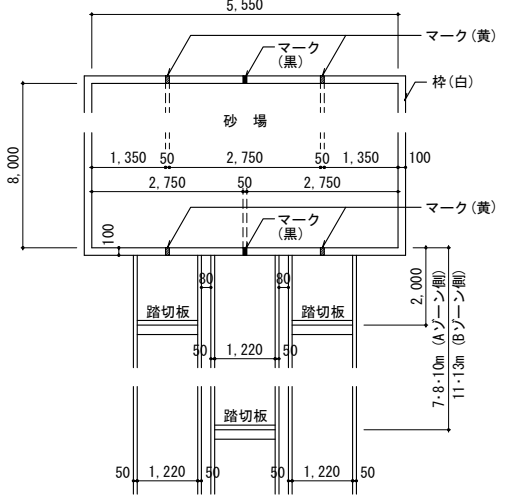
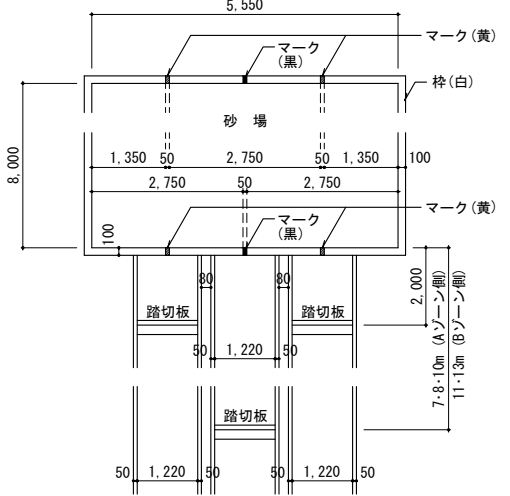
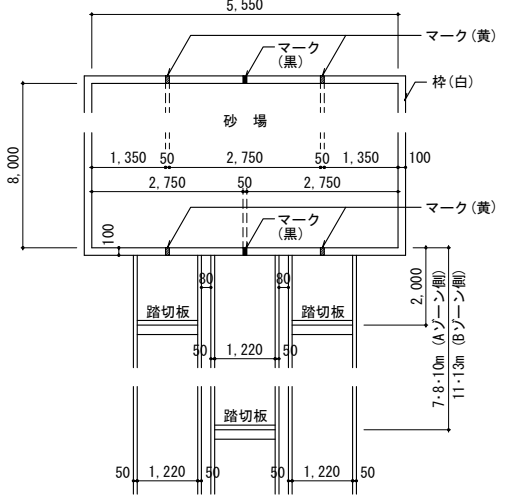
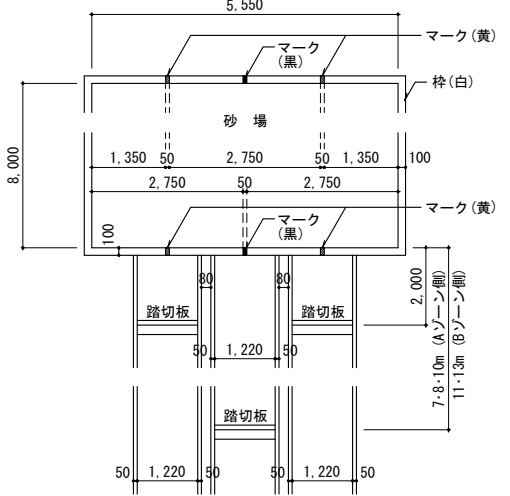
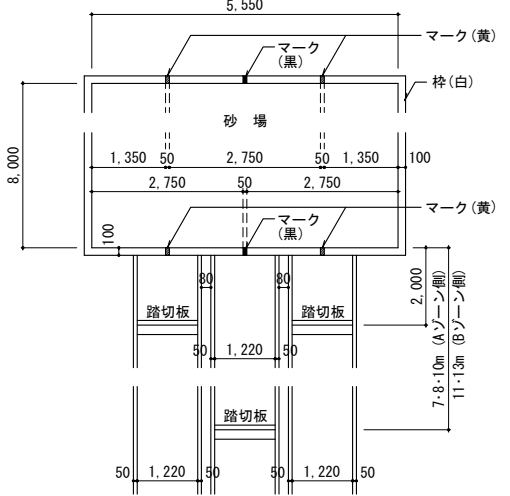
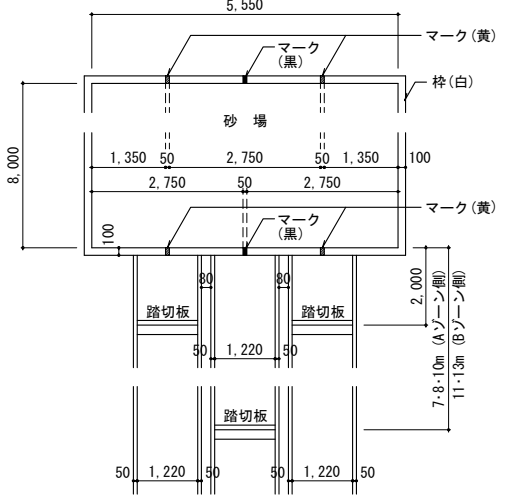
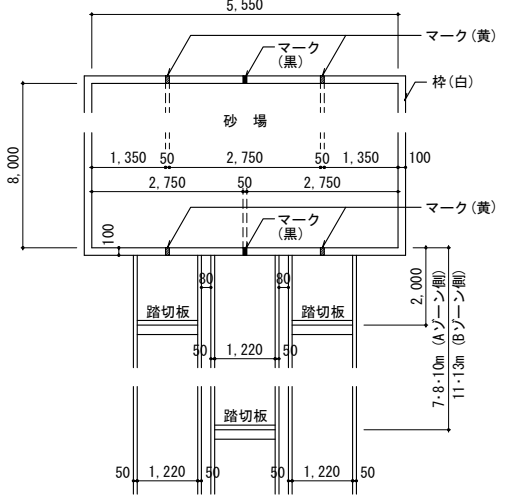
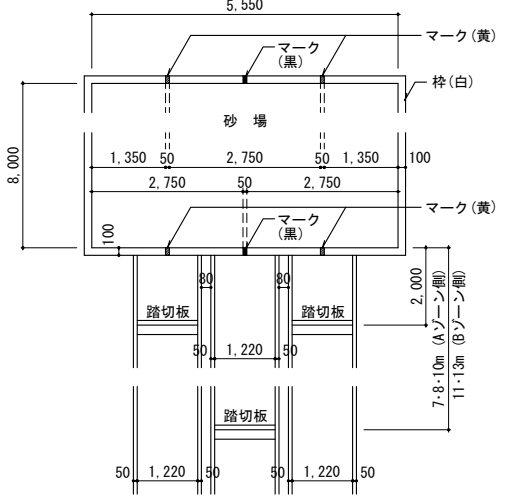
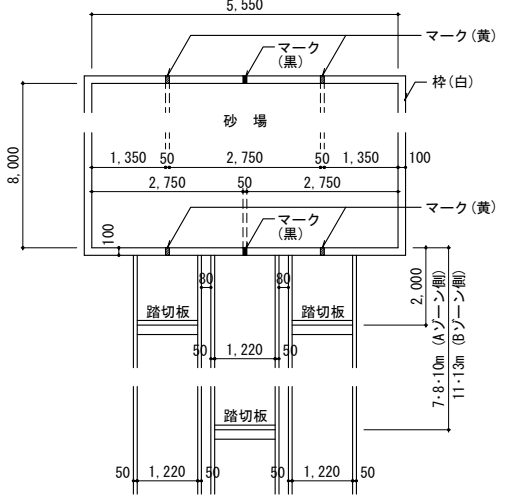
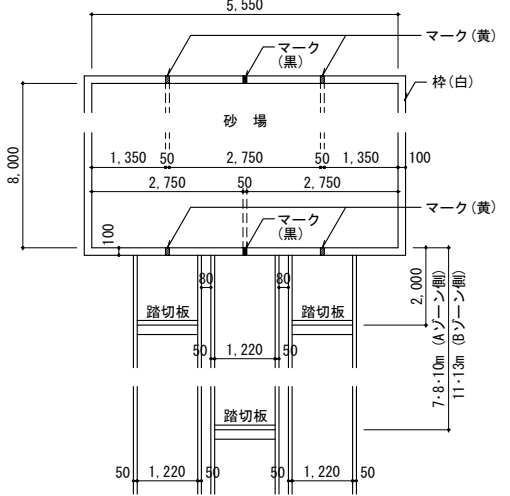
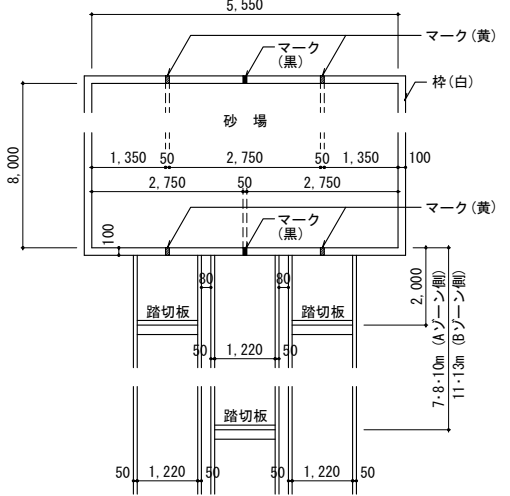
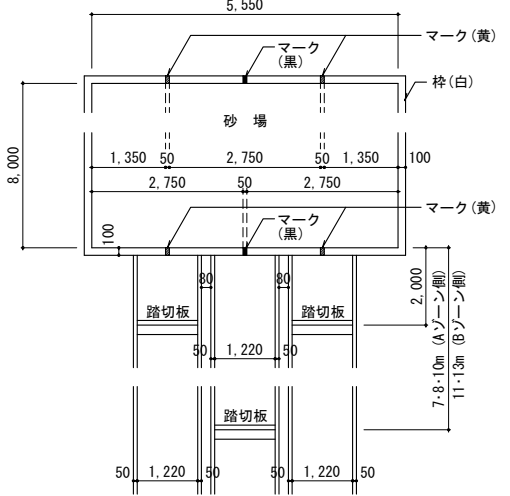
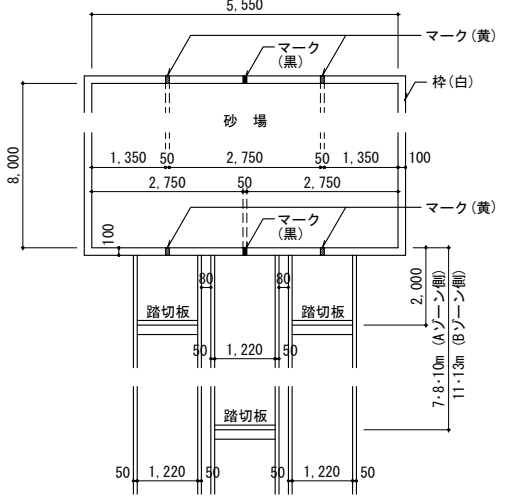
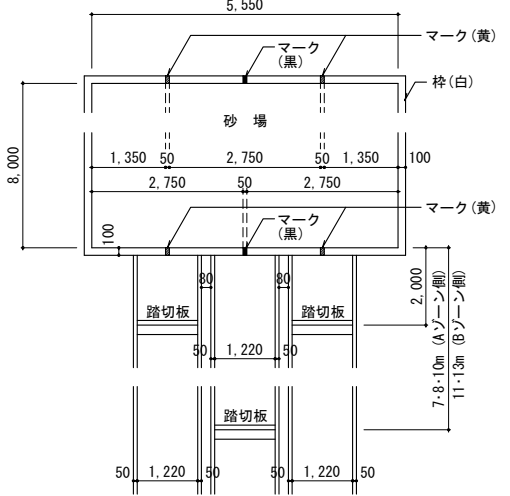
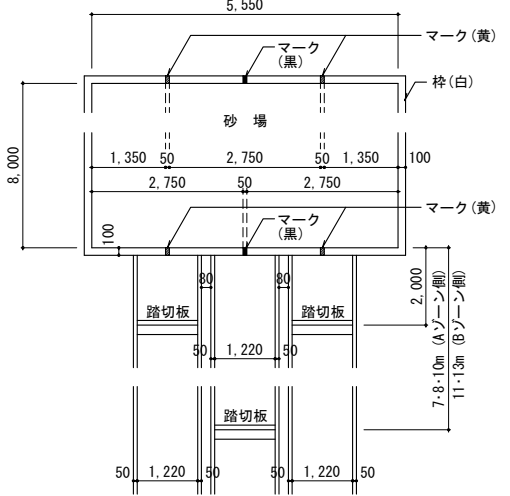
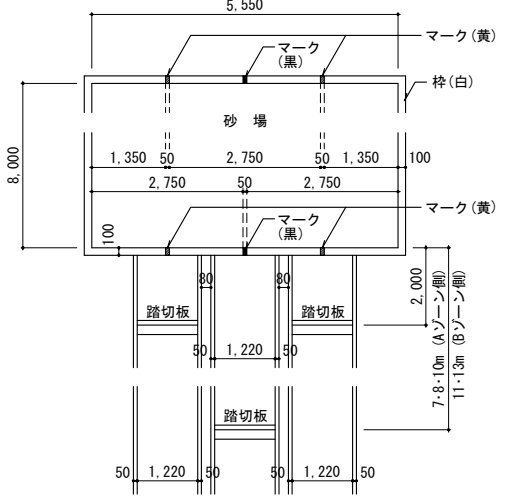
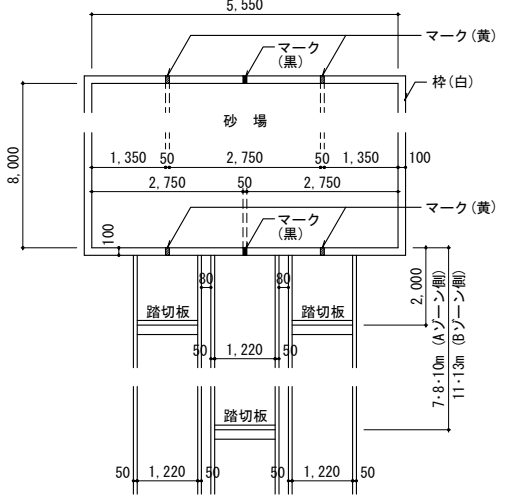
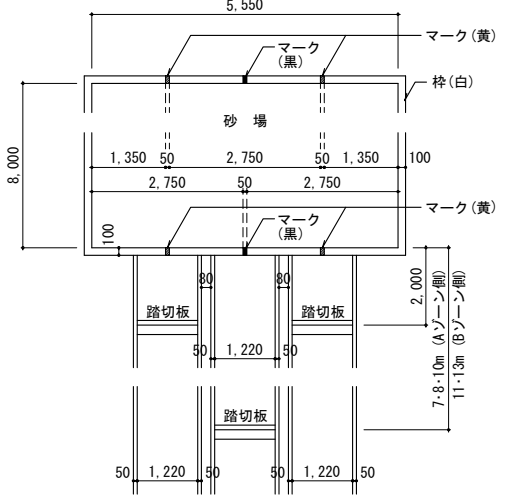
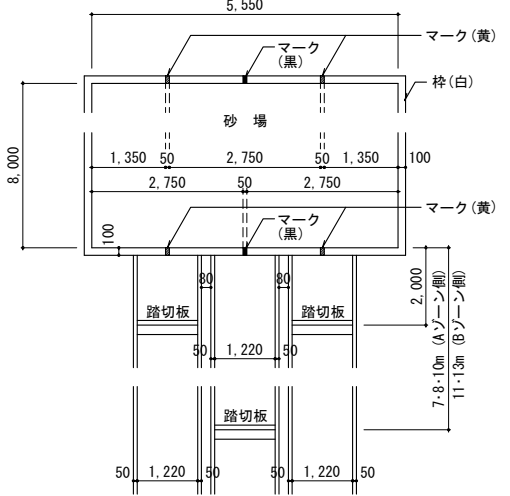
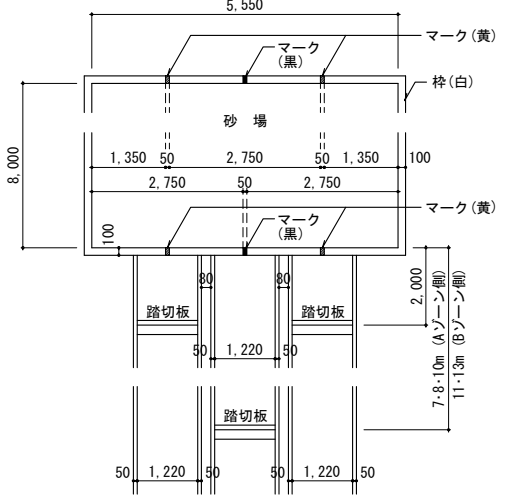
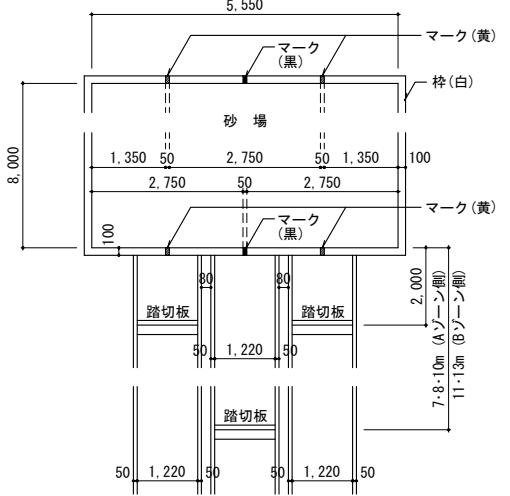
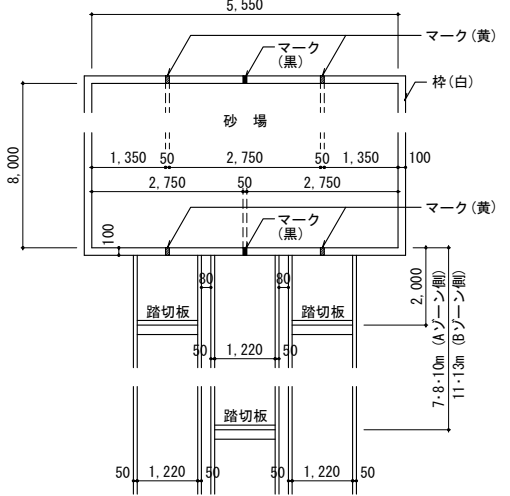
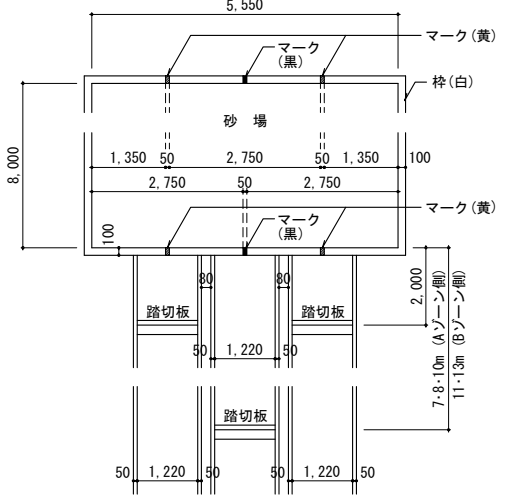
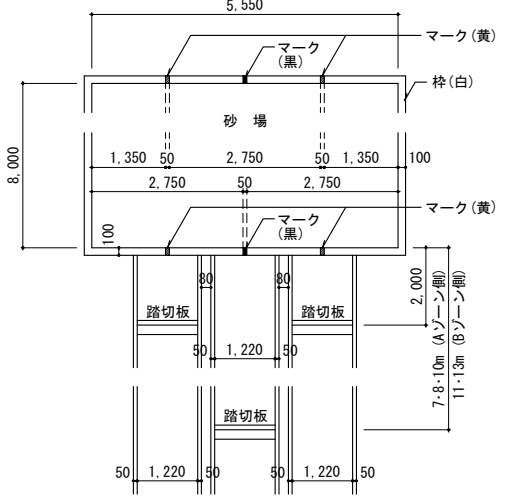
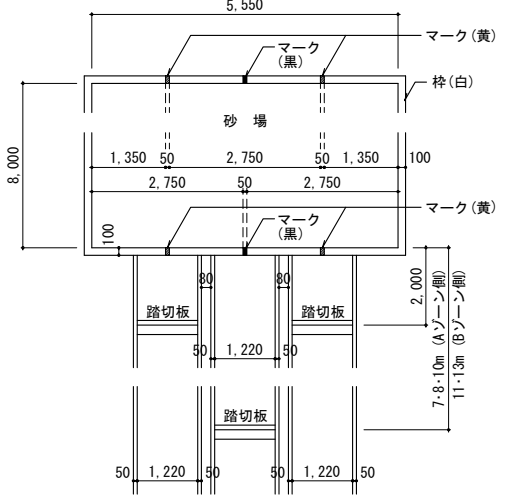
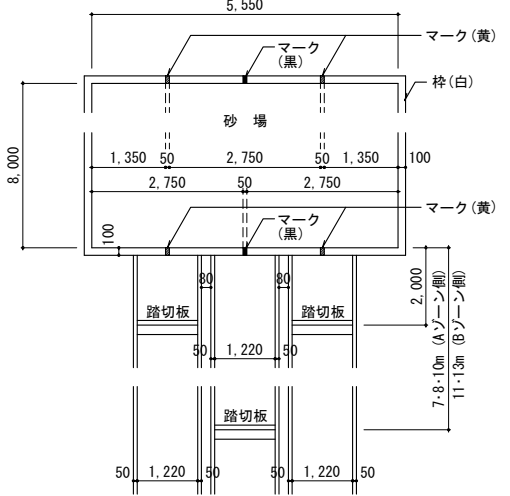
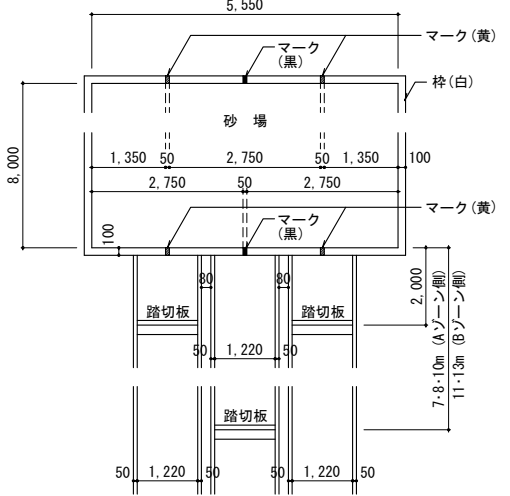
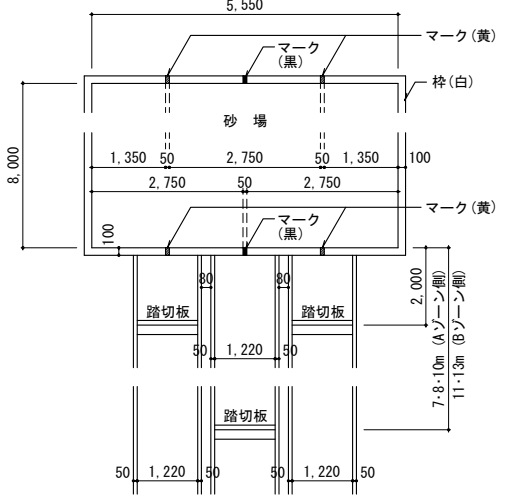
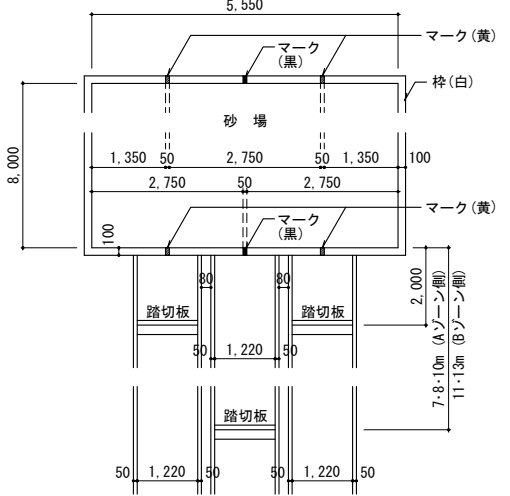
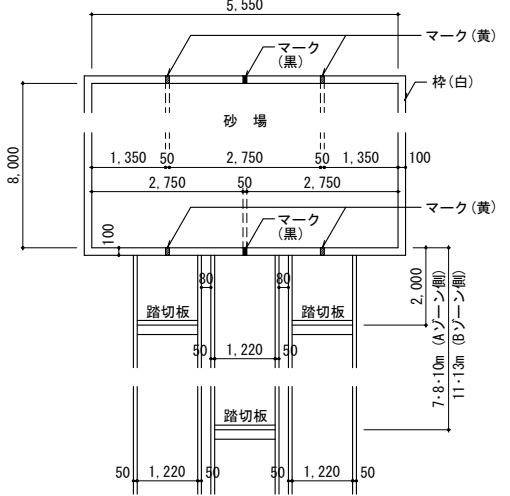
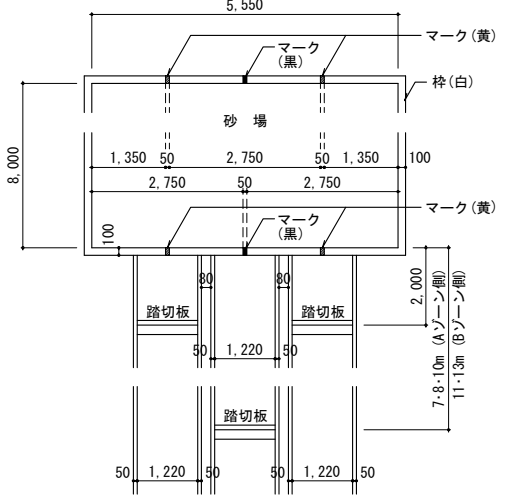
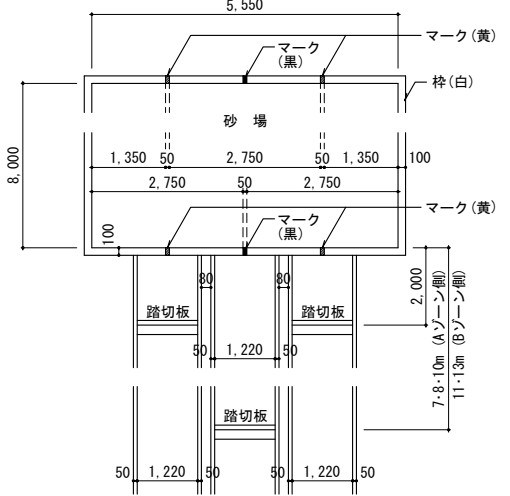
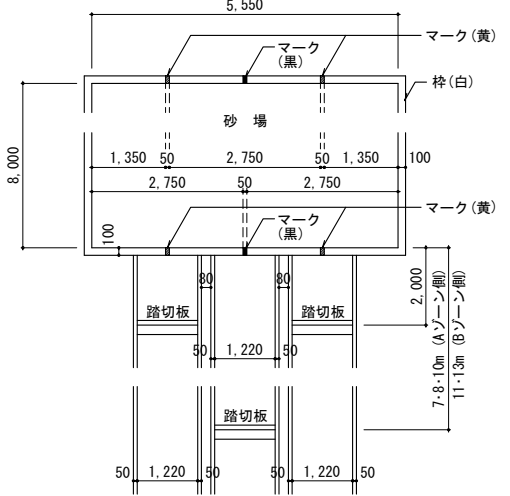
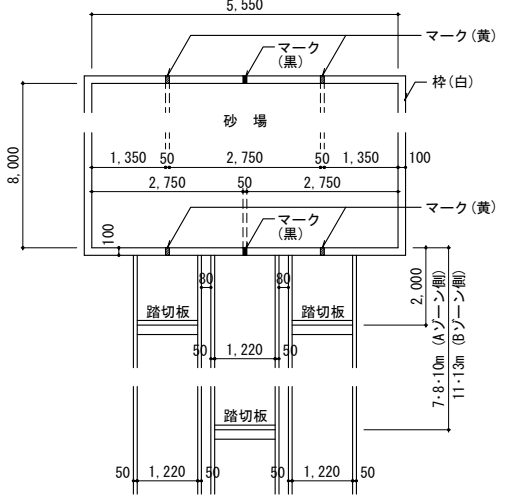
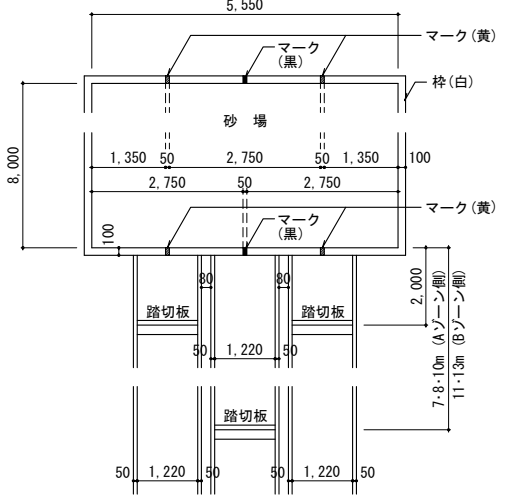
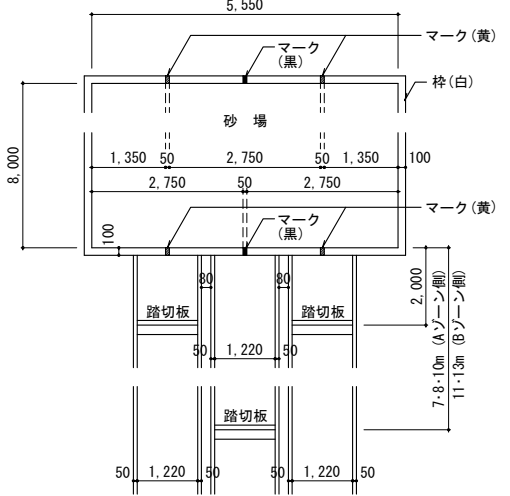
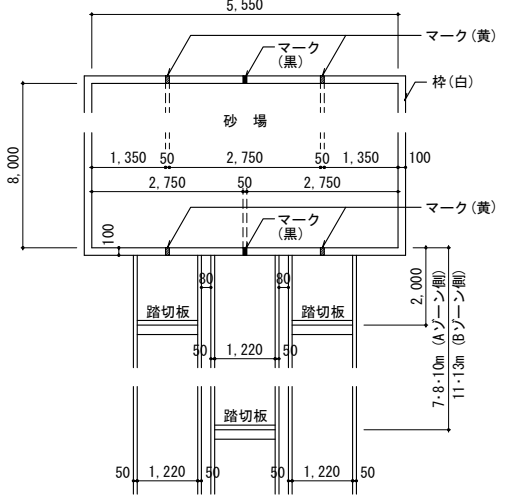
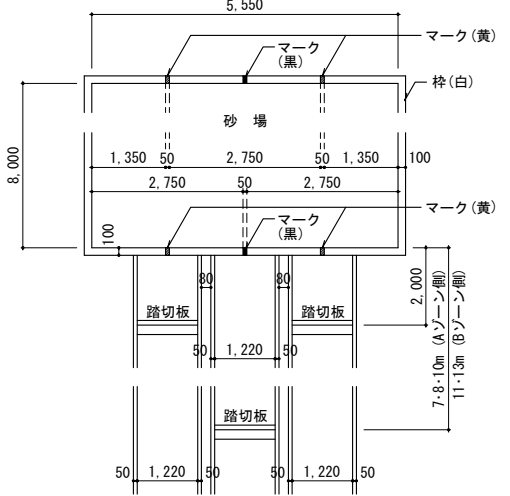
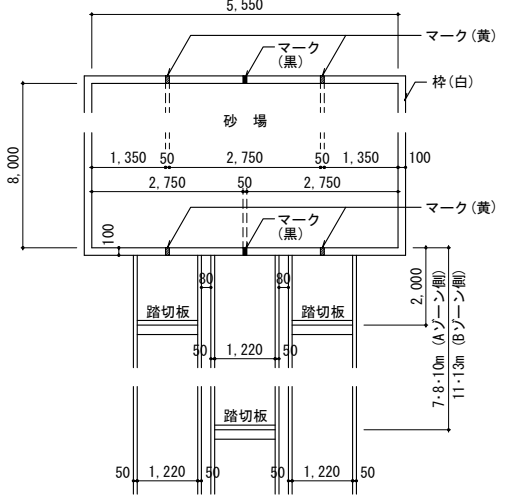
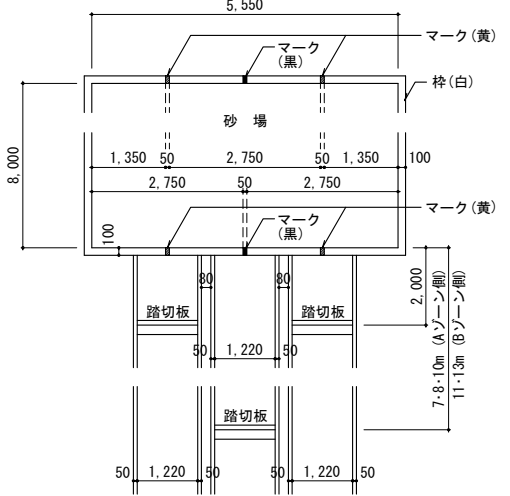
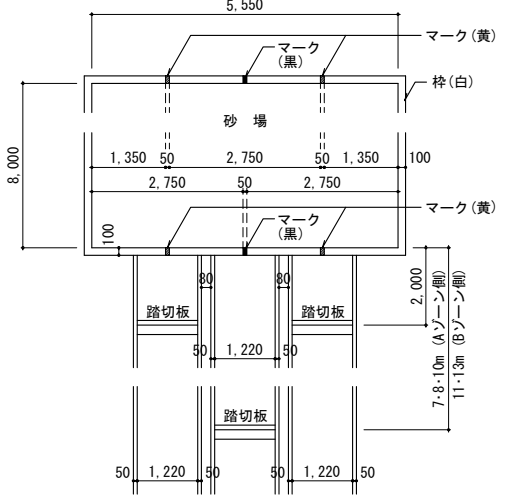
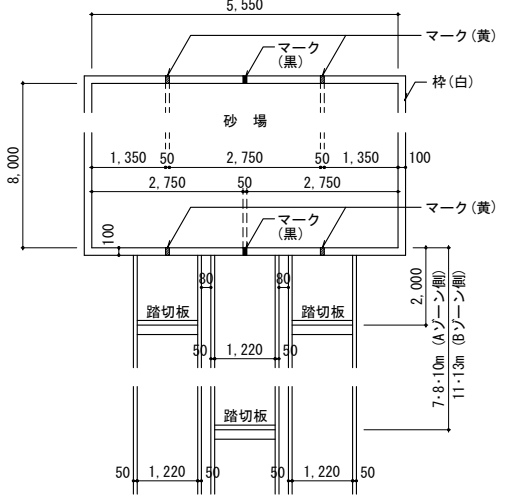
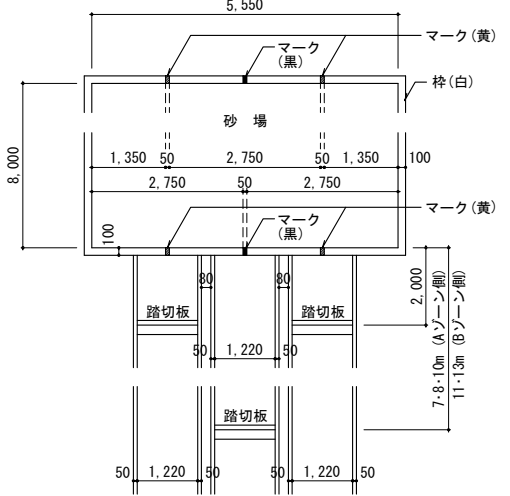
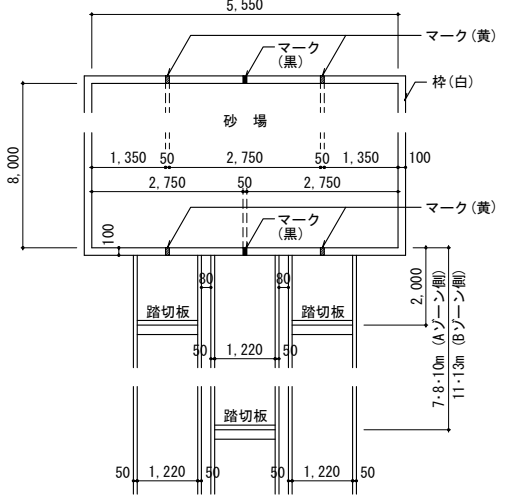
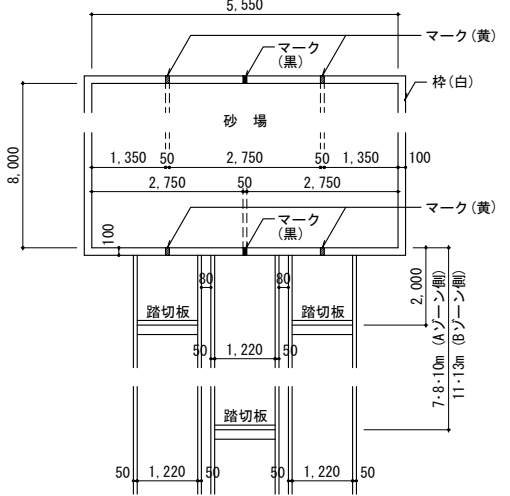
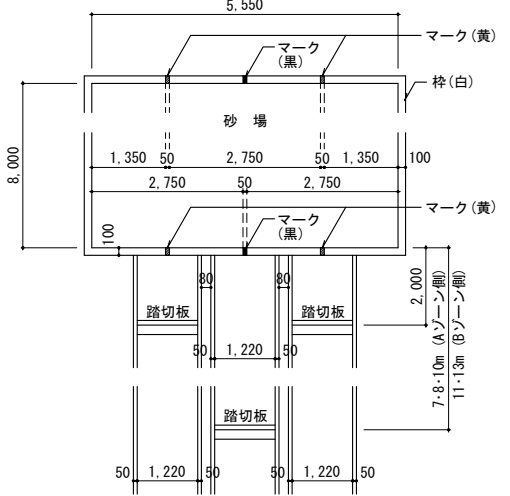
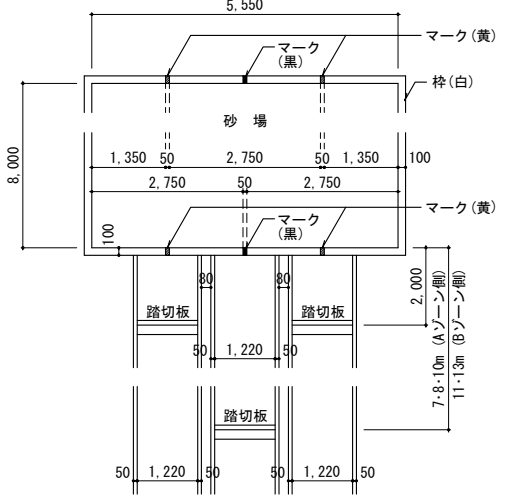
縮尺

1:300 (A1)  
1:600 (A3)

図面番号

1 - 6

全天候舗装用レーンマーキング色分け標準表

| 番号 | 項目   | 色                       | 番号                                                                                  | 項目                                                                                    | 色                       | 番号 | 項目                                                                                    | 色     |                                                                                       |                                                                                       |                                                                                       |
|----|---|-------------------------|-------------------------------------------------------------------------------------|---------------------------------------------------------------------------------------|-------------------------|----|---------------------------------------------------------------------------------------|-------|---------------------------------------------------------------------------------------|---------------------------------------------------------------------------------------|---------------------------------------------------------------------------------------|
| 1  | トラック各レーン<br>100m・110mH スタート付近の破線                                                                                                | 白                       | 8                                                                                   | ハードルの位置、ハードルナンバーの表示                                                                   | 位置<br>黒<br>黄緑<br>青<br>黄 | 13 | 走高跳の支柱台、計測基準台                                                                         | 白     |                                                                                       |                                                                                       |                                                                                       |
|    |                                                |                         |                                                                                     |     |                         |    |    |       |                                                                                       |                                                                                       |                                                                                       |
|    |   |                         |                                                                                     |                                                                                       |                         |    |    |       |                                                                                       |                                                                                       |                                                                                       |
|    |   |                         |                                                                                     |                                                                                       |                         |    |                                                                                       |       |                                                                                       |                                                                                       |                                                                                       |
| 2  | 100m、200m、300m、400m、1500m、<br>110mH の各スタートラインとフィニッシュライン                                                                         | 白                       | 9                                                                                   | 4×100mリレー のテーク・オーバー・ゾーン                                                               | 緑<br>(白)                | 14 | 棒高跳の助走路、支柱台                                                                           | 白     |                                                                                       |                                                                                       |                                                                                       |
| 3  | 800m のスタートライン   | 青                       |                                                                                     |                                                                                       |                         |    |   |       |                                                                                       |                                                                                       |                                                                                       |
| 4  | 800m のブレイクライン（B点）※第1レーンは引かない   | 緑                       |                                                                                     |                                                                                       |                         |    |  |       |                                                                                       |                                                                                       |                                                                                       |
| 5  | 3000m、5000m、10000m のスタートライン   | 白                       |                                                                                     |                                                                                       |                         |    |                                                                                       |       |                                                                                       |                                                                                       |                                                                                       |
| 6  | 4×400mリレー のスタートライン   | 緑                       |                                                                                     |                                                                                       |                         |    |                                                                                       |       |                                                                                       |                                                                                       |                                                                                       |
| 7  | フィニッシュラインとレーンナンバー   | 黒 白                     |                                                                                     |                                                                                       |                         |    |                                                                                       |       | 10                                                                                    | 4×400mリレー のテーク・オーバー・ゾーン<br>(1-2) 入・出                                                  | 白 黒                                                                                   |
|    |                                               |                         |  |   |                         |    |                                                                                       |       |                                                                                       |                                                                                       |                                                                                       |
|    | <ul style="list-style-type: none"><li>・フィニッシュライン手前のナンバーを塗布する。</li><li>・写真判定装置の使用のためにフィニッシュラインとレーンラインの交差する地点をそれぞれ黒で塗る。</li></ul> |                         |  |   |                         |    |                                                                                       |       |                                                                                       |                                                                                       |                                                                                       |
|    |   |                         |                                                                                     |                                                                                       |                         |    |                                                                                       |       |                                                                                       |                                                                                       |                                                                                       |
| 8  | ハードルの位置、ハードルナンバーの表示   | 位置<br>黒<br>黄緑<br>青<br>黄 | 11                                                                                  | 4×400mリレー のテーク・オーバー・ゾーン<br>(2-3) (3-4) 入                                              | 緑                       | 12 | 4×400mリレー のテーク・オーバー・ゾーン<br>(2-3) (3-4) 出                                              | 白     |                                                                                       |                                                                                       |                                                                                       |
|    |                                               |                         |                                                                                     |  |                         |    |  |       |                                                                                       |                                                                                       |                                                                                       |
|    |   |                         |                                                                                     |                                                                                       |                         |    |                                                                                       |       |                                                                                       |                                                                                       |                                                                                       |
| 9  | 4×100mリレー のテーク・オーバー・ゾーン   | 緑<br>(白)                | 12                                                                                  | 4×400mリレー のテーク・オーバー・ゾーン<br>(2-3) (3-4) 出                                              | 白                       | 15 | 走幅跳・三段跳の助走路、砂場                                                                        | 白 黒 黄 |                                                                                       |                                                                                       |                                                                                       |
|    |   |                         |                                                                                     |                                                                                       |                         |    |                                                                                       |       |    |  |  |
|    |   |                         |                                                                                     |                                                                                       |                         |    |                                                                                       |       |   |                                                                                       |                                                                                       |
|    |   |                         |                                                                                     |                                                                                       |                         |    |                                                                                       |       |   |                                                                                       |                                                                                       |
|    |   |                         |                                                                                     |                                                                                       |                         |    |                                                                                       |       |                                                                                       |                                                                                       |                                                                                       |
|    |   |                         |                                                                                     |                                                                                       |                         |    |                                                                                       |       |                                                                                       |                                                                                       |                                                                                       |
| 10 | ハードルの位置、ハードルナンバーの表示   | 位置<br>黒<br>黄緑<br>青<br>黄 | 13                                                                                  | 4×400mリレー のテーク・オーバー・ゾーン<br>(1-2) 入・出                                                  | 白 黒                     | 16 | 走幅跳・三段跳の助走路、砂場                                                                        | 白 黒 黄 |                                                                                       |                                                                                       |                                                                                       |
|    |   |                         |                                                                                     |                                                                                       |                         |    |                                                                                       |       |     |    |  |
|    |   |                         |                                                                                     |                                                                                       |                         |    |                                                                                       |       |                                                                                       |    |                                                                                       |
|    |   |                         |                                                                                     |                                                                                       |                         |    |                                                                                       |       |                                                                                       |                                                                                       |                                                                                       |
| 11 | 4×400mリレー のテーク・オーバー・ゾーン<br>(2-3) (3-4) 入                                                                                        | 緑                       | 14                                                                                  | 棒高跳の助走路、支柱台                                                                           | 白                       | 17 | 走幅跳・三段跳の助走路、砂場                                                                        | 白 黒 黄 |                                                                                       |                                                                                       |                                                                                       |
|    |   |                         |                                                                                     |                                                                                       |                         |    |                                                                                       |       |   |  |                                                                                       |
|    |   |                         |                                                                                     |                                                                                       |                         |    |                                                                                       |       |                                                                                       |                                                                                       |                                                                                       |
| 12 | 4×400mリレー のテーク・オーバー・ゾーン<br>(2-3) (3-4) 出                                                                                        | 白                       | 15                                                                                  | 走幅跳・三段跳の助走路、砂場                                                                        | 白 黒 黄                   | 18 | 走幅跳・三段跳の助走路、砂場                                                                        | 白 黒 黄 |                                                                                       |                                                                                       |                                                                                       |
|    |   |                         |                                                                                     |                                                                                       |                         |    |                                                                                       |       |  |  |                                                                                       |
|    |   |                         |                                                                                     |                                                                                       |                         |    |                                                                                       |       |                                                                                       |                                                                                       |                                                                                       |
| 13 | 走高跳の支柱台、計測基準台   | 白                       | 16                                                                                  | 走幅跳・三段跳の助走路、砂場                                                                        | 白 黒 黄                   | 19 | 走幅跳・三段跳の助走路、砂場                                                                        | 白 黒 黄 |                                                                                       |                                                                                       |                                                                                       |
|    |   |                         |                                                                                     |                                                                                       |                         |    |                                                                                       |       |    |  |                                                                                       |
|    |   |                         |                                                                                     |                                                                                       |                         |    |                                                                                       |       |                                                                                       |                                                                                       |                                                                                       |
| 14 | 棒高跳の助走路、支柱台   | 白                       | 17                                                                                  | 走幅跳・三段跳の助走路、砂場                                                                        | 白 黒 黄                   | 20 | 走幅跳・三段跳の助走路、砂場                                                                        | 白 黒 黄 |                                                                                       |                                                                                       |                                                                                       |
|    |   |                         |                                                                                     |                                                                                       |                         |    |                                                                                       |       |   |  |                                                                                       |
|    |   |                         |                                                                                     |                                                                                       |                         |    |                                                                                       |       |                                                                                       |                                                                                       |                                                                                       |
| 15 | 走幅跳・三段跳の助走路、砂場   | 白 黒 黄                   | 18                                                                                  | 走幅跳・三段跳の助走路、砂場                                                                        | 白 黒 黄                   | 21 | 走幅跳・三段跳の助走路、砂場                                                                        | 白 黒 黄 |                                                                                       |                                                                                       |                                                                                       |
|    |   |                         |                                                                                     |                                                                                       |                         |    |                                                                                       |       |  |  |                                                                                       |
|    |   |                         |                                                                                     |                                                                                       |                         |    |                                                                                       |       |                                                                                       |                                                                                       |                                                                                       |
| 16 | 走幅跳・三段跳の助走路、砂場   | 白 黒 黄                   | 19                                                                                  | 走幅跳・三段跳の助走路、砂場                                                                        | 白 黒 黄                   | 22 | 走幅跳・三段跳の助走路、砂場                                                                        | 白 黒 黄 |                                                                                       |                                                                                       |                                                                                       |
|    |   |                         |                                                                                     |                                                                                       |                         |    |                                                                                       |       |  |  |                                                                                       |
|    |   |                         |                                                                                     |                                                                                       |                         |    |                                                                                       |       |                                                                                       |                                                                                       |                                                                                       |
| 17 | 走幅跳・三段跳の助走路、砂場   | 白 黒 黄                   | 20                                                                                  | 走幅跳・三段跳の助走路、砂場                                                                        | 白 黒 黄                   | 23 | 走幅跳・三段跳の助走路、砂場                                                                        | 白 黒 黄 |                                                                                       |                                                                                       |                                                                                       |
|    |   |                         |                                                                                     |                                                                                       |                         |    |                                                                                       |       |  |  |                                                                                       |
|    |   |                         |                                                                                     |                                                                                       |                         |    |                                                                                       |       |                                                                                       |                                                                                       |                                                                                       |
| 18 | 走幅跳・三段跳の助走路、砂場   | 白 黒 黄                   | 21                                                                                  | 走幅跳・三段跳の助走路、砂場                                                                        | 白 黒 黄                   | 24 | 走幅跳・三段跳の助走路、砂場                                                                        | 白 黒 黄 |                                                                                       |                                                                                       |                                                                                       |
|    |   |                         |                                                                                     |                                                                                       |                         |    |                                                                                       |       |  |  |                                                                                       |
|    |   |                         |                                                                                     |                                                                                       |                         |    |                                                                                       |       |                                                                                       |                                                                                       |                                                                                       |
| 19 | 走幅跳・三段跳の助走路、砂場   | 白 黒 黄                   | 22                                                                                  | 走幅跳・三段跳の助走路、砂場                                                                        | 白 黒 黄                   | 25 | 走幅跳・三段跳の助走路、砂場                                                                        | 白 黒 黄 |                                                                                       |                                                                                       |                                                                                       |
|    |   |                         |                                                                                     |                                                                                       |                         |    |                                                                                       |       |  |  |                                                                                       |
|    |   |                         |                                                                                     |                                                                                       |                         |    |                                                                                       |       |                                                                                       |                                                                                       |                                                                                       |
| 20 | 走幅跳・三段跳の助走路、砂場   | 白 黒 黄                   | 23                                                                                  | 走幅跳・三段跳の助走路、砂場                                                                        | 白 黒 黄                   | 26 | 走幅跳・三段跳の助走路、砂場                                                                        | 白 黒 黄 |                                                                                       |                                                                                       |                                                                                       |
|    |   |                         |                                                                                     |                                                                                       |                         |    |                                                                                       |       |  |  |                                                                                       |
|    |   |                         |                                                                                     |                                                                                       |                         |    |                                                                                       |       |                                                                                       |                                                                                       |                                                                                       |
| 21 | 走幅跳・三段跳の助走路、砂場   | 白 黒 黄                   | 24                                                                                  | 走幅跳・三段跳の助走路、砂場                                                                        | 白 黒 黄                   | 27 | 走幅跳・三段跳の助走路、砂場                                                                        | 白 黒 黄 |                                                                                       |                                                                                       |                                                                                       |
|    |   |                         |                                                                                     |                                                                                       |                         |    |                                                                                       |       |  |  |                                                                                       |
|    |   |                         |                                                                                     |                                                                                       |                         |    |                                                                                       |       |                                                                                       |                                                                                       |                                                                                       |
| 22 | 走幅跳・三段跳の助走路、砂場   | 白 黒 黄                   | 25                                                                                  | 走幅跳・三段跳の助走路、砂場                                                                        | 白 黒 黄                   | 28 | 走幅跳・三段跳の助走路、砂場                                                                        | 白 黒 黄 |                                                                                       |                                                                                       |                                                                                       |
|    |   |                         |                                                                                     |                                                                                       |                         |    |                                                                                       |       |  |  |                                                                                       |
|    |   |                         |                                                                                     |                                                                                       |                         |    |                                                                                       |       |                                                                                       |                                                                                       |                                                                                       |
| 23 | 走幅跳・三段跳の助走路、砂場   | 白 黒 黄                   | 26                                                                                  | 走幅跳・三段跳の助走路、砂場                                                                        | 白 黒 黄                   | 29 | 走幅跳・三段跳の助走路、砂場                                                                        | 白 黒 黄 |                                                                                       |                                                                                       |                                                                                       |
|    |   |                         |                                                                                     |                                                                                       |                         |    |                                                                                       |       |  |  |                                                                                       |
|    |   |                         |                                                                                     |                                                                                       |                         |    |                                                                                       |       |                                                                                       |                                                                                       |                                                                                       |
| 24 | 走幅跳・三段跳の助走路、砂場   | 白 黒 黄                   | 27                                                                                  | 走幅跳・三段跳の助走路、砂場                                                                        | 白 黒 黄                   | 30 | 走幅跳・三段跳の助走路、砂場                                                                        | 白 黒 黄 |                                                                                       |                                                                                       |                                                                                       |
|    |   |                         |                                                                                     |                                                                                       |                         |    |                                                                                       |       |  |  |                                                                                       |
|    |   |                         |                                                                                     |                                                                                       |                         |    |                                                                                       |       |                                                                                       |                                                                                       |                                                                                       |
| 25 | 走幅跳・三段跳の助走路、砂場   | 白 黒 黄                   | 28                                                                                  | 走幅跳・三段跳の助走路、砂場                                                                        | 白 黒 黄                   | 31 | 走幅跳・三段跳の助走路、砂場                                                                        | 白 黒 黄 |                                                                                       |                                                                                       |                                                                                       |
|    |   |                         |                                                                                     |                                                                                       |                         |    |                                                                                       |       |  |  |                                                                                       |
|    |   |                         |                                                                                     |                                                                                       |                         |    |                                                                                       |       |                                                                                       |                                                                                       |                                                                                       |
| 26 | 走幅跳・三段跳の助走路、砂場   | 白 黒 黄                   | 29                                                                                  | 走幅跳・三段跳の助走路、砂場                                                                        | 白 黒 黄                   | 32 | 走幅跳・三段跳の助走路、砂場                                                                        | 白 黒 黄 |                                                                                       |                                                                                       |                                                                                       |
|    |   |                         |                                                                                     |                                                                                       |                         |    |                                                                                       |       |  |  |                                                                                       |
|    |   |                         |                                                                                     |                                                                                       |                         |    |                                                                                       |       |                                                                                       |                                                                                       |                                                                                       |
| 27 | 走幅跳・三段跳の助走路、砂場   | 白 黒 黄                   | 30                                                                                  | 走幅跳・三段跳の助走路、砂場                                                                        | 白 黒 黄                   | 33 | 走幅跳・三段跳の助走路、砂場                                                                        | 白 黒 黄 |                                                                                       |                                                                                       |                                                                                       |
|    |   |                         |                                                                                     |                                                                                       |                         |    |                                                                                       |       |  |  |                                                                                       |
|    |   |                         |                                                                                     |                                                                                       |                         |    |                                                                                       |       |                                                                                       |                                                                                       |                                                                                       |
| 28 | 走幅跳・三段跳の助走路、砂場   | 白 黒 黄                   | 31                                                                                  | 走幅跳・三段跳の助走路、砂場                                                                        | 白 黒 黄                   | 34 | 走幅跳・三段跳の助走路、砂場                                                                        | 白 黒 黄 |                                                                                       |                                                                                       |                                                                                       |
|    |   |                         |                                                                                     |                                                                                       |                         |    |                                                                                       |       |  |  |                                                                                       |
|    |   |                         |                                                                                     |                                                                                       |                         |    |                                                                                       |       |                                                                                       |                                                                                       |                                                                                       |
| 29 | 走幅跳・三段跳の助走路、砂場   | 白 黒 黄                   | 32                                                                                  | 走幅跳・三段跳の助走路、砂場                                                                        | 白 黒 黄                   | 35 | 走幅跳・三段跳の助走路、砂場                                                                        | 白 黒 黄 |                                                                                       |                                                                                       |                                                                                       |
|    |   |                         |                                                                                     |                                                                                       |                         |    |                                                                                       |       |  |  |                                                                                       |
|    |   |                         |                                                                                     |                                                                                       |                         |    |                                                                                       |       |                                                                                       |                                                                                       |                                                                                       |
| 30 | 走幅跳・三段跳の助走路、砂場   | 白 黒 黄                   | 33                                                                                  | 走幅跳・三段跳の助走路、砂場                                                                        | 白 黒 黄                   | 36 | 走幅跳・三段跳の助走路、砂場                                                                        | 白 黒 黄 |                                                                                       |                                                                                       |                                                                                       |
|    |   |                         |                                                                                     |                                                                                       |                         |    |                                                                                       |       |  |  |                                                                                       |
|    |   |                         |                                                                                     |                                                                                       |                         |    |                                                                                       |       |                                                                                       |                                                                                       |                                                                                       |
| 31 | 走幅跳・三段跳の助走路、砂場   | 白 黒 黄                   | 34                                                                                  | 走幅跳・三段跳の助走路、砂場                                                                        | 白 黒 黄                   | 37 | 走幅跳・三段跳の助走路、砂場                                                                        | 白 黒 黄 |                                                                                       |                                                                                       |                                                                                       |
|    |   |                         |                                                                                     |                                                                                       |                         |    |                                                                                       |       |  |  |                                                                                       |
|    |   |                         |                                                                                     |                                                                                       |                         |    |                                                                                       |       |                                                                                       |                                                                                       |                                                                                       |
| 32 | 走幅跳・三段跳の助走路、砂場   | 白 黒 黄                   | 35                                                                                  | 走幅跳・三段跳の助走路、砂場                                                                        | 白 黒 黄                   | 38 | 走幅跳・三段跳の助走路、砂場                                                                        | 白 黒 黄 |                                                                                       |                                                                                       |                                                                                       |
|    |   |                         |                                                                                     |                                                                                       |                         |    |                                                                                       |       |  |  |                                                                                       |
|    |   |                         |                                                                                     |                                                                                       |                         |    |                                                                                       |       |                                                                                       |                                                                                       |                                                                                       |
| 33 | 走幅跳・三段跳の助走路、砂場   | 白 黒 黄                   | 36                                                                                  | 走幅跳・三段跳の助走路、砂場                                                                        | 白 黒 黄                   | 39 | 走幅跳・三段跳の助走路、砂場                                                                        | 白 黒 黄 |                                                                                       |                                                                                       |                                                                                       |
|    |   |                         |                                                                                     |                                                                                       |                         |    |                                                                                       |       |  |  |                                                                                       |
|    |   |                         |                                                                                     |                                                                                       |                         |    |                                                                                       |       |                                                                                       |                                                                                       |                                                                                       |
| 34 | 走幅跳・三段跳の助走路、砂場   | 白 黒 黄                   | 37                                                                                  | 走幅跳・三段跳の助走路、砂場                                                                        | 白 黒 黄                   | 40 | 走幅跳・三段跳の助走路、砂場                                                                        | 白 黒 黄 |                                                                                       |                                                                                       |                                                                                       |
|    |   |                         |                                                                                     |                                                                                       |                         |    |                                                                                       |       |  |  |                                                                                       |
|    |   |                         |                                                                                     |                                                                                       |                         |    |                                                                                       |       |                                                                                       |                                                                                       |                                                                                       |
| 35 | 走幅跳・三段跳の助走路、砂場   | 白 黒 黄                   | 38                                                                                  | 走幅跳・三段跳の助走路、砂場                                                                        | 白 黒 黄                   | 41 | 走幅跳・三段跳の助走路、砂場                                                                        | 白 黒 黄 |                                                                                       |                                                                                       |                                                                                       |
|    |   |                         |                                                                                     |                                                                                       |                         |    |                                                                                       |       |  |  |                                                                                       |
|    |   |                         |                                                                                     |                                                                                       |                         |    |                                                                                       |       |                                                                                       |                                                                                       |                                                                                       |
| 36 | 走幅跳・三段跳の助走路、砂場   | 白 黒 黄                   | 39                                                                                  | 走幅跳・三段跳の助走路、砂場                                                                        | 白 黒 黄                   | 42 | 走幅跳・三段跳の助走路、砂場                                                                        | 白 黒 黄 |                                                                                       |                                                                                       |                                                                                       |
|    |   |                         |                                                                                     |                                                                                       |                         |    |                                                                                       |       |  |  |                                                                                       |
|    |   |                         |                                                                                     |                                                                                       |                         |    |                                                                                       |       |                                                                                       |                                                                                       |                                                                                       |
| 37 | 走幅跳・三段跳の助走路、砂場   | 白 黒 黄                   | 40                                                                                  | 走幅跳・三段跳の助走路、砂場                                                                        | 白 黒 黄                   | 43 | 走幅跳・三段跳の助走路、砂場                                                                        | 白 黒 黄 |                                                                                       |                                                                                       |                                                                                       |
|    |   |                         |                                                                                     |                                                                                       |                         |    |                                                                                       |       |  |  |                                                                                       |
|    |   |                         |                                                                                     |                                                                                       |                         |    |                                                                                       |       |                                                                                       |                                                                                       |                                                                                       |
| 38 | 走幅跳・三段跳の助走路、砂場   | 白 黒 黄                   | 41                                                                                  | 走幅跳・三段跳の助走路、砂場                                                                        | 白 黒 黄                   | 44 | 走幅跳・三段跳の助走路、砂場                                                                        | 白 黒 黄 |                                                                                       |                                                                                       |                                                                                       |
|    |   |                         |                                                                                     |                                                                                       |                         |    |                                                                                       |       |  |  |                                                                                       |
|    |   |                         |                                                                                     |                                                                                       |                         |    |                                                                                       |       |                                                                                       |                                                                                       |                                                                                       |
| 39 | 走幅跳・三段跳の助走路、砂場   | 白 黒 黄                   | 42                                                                                  | 走幅跳・三段跳の助走路、砂場                                                                        | 白 黒 黄                   | 45 | 走幅跳・三段跳の助走路、砂場                                                                        | 白 黒 黄 |                                                                                       |                                                                                       |                                                                                       |
|    |   |                         |                                                                                     |                                                                                       |                         |    |                                                                                       |       |  |  |                                                                                       |
|    |   |                         |                                                                                     |                                                                                       |                         |    |                                                                                       |       |                                                                                       |                                                                                       |                                                                                       |
| 40 | 走幅跳・三段跳の助走路、砂場   | 白 黒 黄                   | 43                                                                                  | 走幅跳・三段跳の助走路、砂場                                                                        | 白 黒 黄                   | 46 | 走幅跳・三段跳の助走路、砂場                                                                        | 白 黒 黄 |                                                                                       |                                                                                       |                                                                                       |
|    |   |                         |                                                                                     |                                                                                       |                         |    |                                                                                       |       |  |  |                                                                                       |
|    |   |                         |                                                                                     |                                                                                       |                         |    |                                                                                       |       |                                                                                       |                                                                                       |                                                                                       |
| 41 | 走幅跳・三段跳の助走路、砂場   | 白 黒 黄                   | 44                                                                                  | 走幅跳・三段跳の助走路、砂場                                                                        | 白 黒 黄                   | 47 | 走幅跳・三段跳の助走路、砂場                                                                        | 白 黒 黄 |                                                                                       |                                                                                       |                                                                                       |
|    |   |                         |                                                                                     |                                                                                       |                         |    |                                                                                       |       |  |  |                                                                                       |
|    |   |                         |                                                                                     |                                                                                       |                         |    |                                                                                       |       |                                                                                       |                                                                                       |                                                                                       |
| 42 | 走幅跳・三段跳の助走路、砂場   | 白 黒 黄                   | 45                                                                                  | 走幅跳・三段跳の助走路、砂場                                                                        | 白 黒 黄                   | 48 | 走幅跳・三段跳の助走路、砂場                                                                        | 白 黒 黄 |                                                                                       |                                                                                       |                                                                                       |
|    |   |                         |                                                                                     |                                                                                       |                         |    |                                                                                       |       |  |  |                                                                                       |
|    |   |                         |                                                                                     |                                                                                       |                         |    |                                                                                       |       |                                                                                       |                                                                                       |                                                                                       |
| 43 | 走幅跳・三段跳の助走路、砂場   | 白 黒 黄                   | 46                                                                                  | 走幅跳・三段跳の助走路、砂場                                                                        | 白 黒 黄                   | 49 | 走幅跳・三段跳の助走路、砂場                                                                        | 白 黒 黄 |                                                                                       |                                                                                       |                                                                                       |
|    |   |                         |                                                                                     |                                                                                       |                         |    |                                                                                       |       |  |  |                                                                                       |
|    |   |                         |                                                                                     |                                                                                       |                         |    |                                                                                       |       |                                                                                       |                                                                                       |                                                                                       |
| 44 | 走幅跳・三段跳の助走路、砂場   | 白 黒 黄                   | 47                                                                                  | 走幅跳・三段跳の助走路、砂場                                                                        | 白 黒 黄                   | 50 | 走幅跳・三段跳の助走路、砂場                                                                        | 白 黒 黄 |                                                                                       |                                                                                       |                                                                                       |
|    |   |                         |                                                                                     |                                                                                       |                         |    |                                                                                       |       |  |  |                                                                                       |
|    |   |                         |                                                                                     |                                                                                       |                         |    |                                                                                       |       |                                                                                       |                                                                                       |                                                                                       |
| 45 | 走幅跳・三段跳の助走路、砂場   | 白 黒 黄                   | 48                                                                                  | 走幅跳・三段跳の助走路、砂場                                                                        | 白 黒 黄                   | 51 | 走幅跳・三段跳の助走路、砂場                                                                        | 白 黒 黄 |                                                                                       |                                                                                       |                                                                                       |
|    |   |                         |                                                                                     |                                                                                       |                         |    |                                                                                       |       |  |  |                                                                                       |
|    |   |                         |                                                                                     |                                                                                       |                         |    |                                                                                       |       |                                                                                       |                                                                                       |                                                                                       |
| 46 | 走幅跳・三段跳の助走路、砂場   | 白 黒 黄                   | 49                                                                                  | 走幅跳・三段跳の助走路、砂場                                                                        | 白 黒 黄                   | 52 | 走幅跳・三段跳の助走路、砂場                                                                        | 白 黒 黄 |                                                                                       |                                                                                       |                                                                                       |
|    |   |                         |                                                                                     |                                                                                       |                         |    |                                                                                       |       |  |  |                                                                                       |
|    |   |                         |                                                                                     |                                                                                       |                         |    |                                                                                       |       |                                                                                       |                                                                                       |                                                                                       |
| 47 | 走幅跳・三段跳の助走路、砂場   | 白 黒 黄                   | 50                                                                                  | 走幅跳・三段跳の助走路、砂場                                                                        | 白 黒 黄                   | 53 | 走幅跳・三段跳の助走路、砂場                                                                        | 白 黒 黄 |                                                                                       |                                                                                       |                                                                                       |
|    |   |                         |                                                                                     |                                                                                       |                         |    |                                                                                       |       |  |  |                                                                                       |
|    |   |                         |                                                                                     |                                                                                       |                         |    |                                                                                       |       |                                                                                       |                                                                                       |                                                                                       |
| 48 | 走幅跳・三段跳の助走路、砂場   | 白 黒 黄                   | 51                                                                                  | 走幅跳・三段跳の助走路、砂場                                                                        | 白 黒 黄                   | 54 | 走幅跳・三段跳の助走路、砂場                                                                        | 白 黒 黄 |                                                                                       |                                                                                       |                                                                                       |