

仕様書

特記仕様書

1 頁～19 頁

管路施設清掃共通仕様書

20 頁～28 頁

管路施設調査共通仕様書

29 頁～42 頁

公共下水道長寿命化対策（管路施設）調査業務委託（R0803） 特記仕様書

この特記仕様書は、管路施設清掃共通仕様書及び管路施設調査共通仕様書（以下、「共通仕様書」という。）を補完するものであり、市川市（以下、「委託者」という。）が発注する下記の業務に関して、受託者が当該業務を履行するために必要な事項を定めるものとする。

1 件 名

公共下水道長寿命化対策（管路施設）調査業務委託（R0803）

2 業務目的

本業務委託は、単独公共下水道真間処理区の下水道管路施設の老朽化状態を把握するため、全ての管路施設の現状を評価分析し、資料整理（様式 1~7）することを目的とする。

3 委託場所

市川市市川 2 丁目 17 番～市川 3 丁目 40 番地先

4 委託期間

契約日の翌日 ～ 令和 9 年 2 月 26 日

5 業務概要

（1）実施数量

1) 清掃

高圧洗浄車清掃工（内径 800mm 未満、土砂深率 10%、昼間）	L=7.39km
高圧洗浄車清掃工（内径 800mm 未満、土砂深率 10%、夜間）	L=0.57 km
吸引車清掃工（内径 800mm～1500 mm未満、土砂深率 5%、昼間）	L=0.47km
吸泥車清掃工（伏越し人孔、内径 1500 mm以上、土砂深率 5%、昼間）	V=0.1 m ³
土砂運搬工	一式
（種類：下水道汚泥、予定数量：42 m ³ ）	

2) 調査

本管 TV カメラ調査工（内径 800mm 未満、側視回数 0.3 回/m、昼間）	L=7.39km
本管 TV カメラ調査工（内径 800mm 未満、側視回数 0.3 回/m、夜間）	L=0.57km
本管潜行目視調査工（内径 800mm～1500 mm未満、昼間）	L=0.47km
マンホール目視調査工（蓋含む、昼間）	N=239 箇所
マンホール目視調査工（蓋含む、夜間）	N=18 箇所
報告書作成工	一式

ただし現地調査の結果、土砂深率が上述の値と相違する場合は、調査職員と協議の上、対応を定めるものとする。

（2）業務実施内容

1) 清掃

①高圧洗浄車工、吸引車清掃工、吸泥車清掃工、土砂運搬工

- ・管路施設の調査に先立ち、土砂の堆積状況を記録した上で、揚泥車による管きょ及びマンホール内の洗浄を行う。

なお、回収した有機汚泥は委託者が指定する中間処分場まで本業務の受託者が運搬を行うこととし、処分は委託者が別途委託にて実施するものとする。

2) 調査

① 目視調査工

- ・管路施設の老朽化・劣化状態や現地状況（舗装部と人孔蓋との段差、人孔周りの舗装破損状況等）の調査を実施し、動画・画像等に記録する。
- ・本管に接続している取付管の材質を記録すると共に、取付管の位置が道路上より把握できるよう、枺の位置、枺の種類も記録する。
- ・管路施設の調査に併せ、老朽化・劣化状態を「ストックマネジメント手法を踏まえた下水道長寿命化計画に関する手引き（案）（平成25年9月 国土交通省）」に基づき、「腐食」「たるみ」「破損（管1本ごと、スパン全体の不良発生率にてランクを算定）」におけるA、B、Cのランク分け判定を行う。
- ・上記ランク分けを踏まえ、管路の緊急度判定を行う。なお本委託における緊急度判定の評価基準は、「下水道管路施設ストックマネジメントの手引き（旧下水道管路施設腐食対策の手引き（案））」に準拠する。
- ・本委託における調査工は、目視調査を基本とするが、現場条件等によっては調査職員と協議の上、TVカメラ調査等に変更することも可とする。

② マンホール目視調査工

- ・マンホールについては蓋を開け、酸素、可燃性ガス、硫化水素、一酸化炭素の測定を行う。測定ポイントは人孔内の上中下部3点とする。
- ・マンホール目視調査にあたっては、マンホール内部に入り、内部状況の調査を行った上で、記録表を作成する。
- ・マンホールの異状の有無等について様式5及び様式6の記入項目を網羅するよう、目視、テストハンマー及びスケールを用いて調査する。
- ・地盤高、管底高、特殊人孔の内径の大きさなど不足している情報を補完する。

③ 報告書の作成

- ・様式1～7にて資料を取りまとめる。
- ・管路施設の調査内容を各種調査表にて整理し、集計表を作成する。
- ・調査にて撮影した動画及び写真を位置、状況が判別・検索がし易いように整理する。

6 添付資料

- 別紙1：位置図
- 別紙2：調査結果記録様式1～7
- 別紙3：完了届
- 別紙4：事業の透明性にかかる情報項目
- 別紙5：廃棄物データシート

7 配置技術者

本業務に配置する主任技術者を次のとおり規定する。

（1）主任技術者の資格に関する要件

主任技術者は、以下のいずれかの資格を有する者とする。

- ・コンクリート診断士
- ・技術士法（昭和58年法律第25号。以下「技術士法」という。）による技術士
技術部門『上下水道部門』で、選択科目『下水道』
技術部門『総合技術監理部門』で、選択科目『上下水道一下水道』
- ・下水道管路管理総合技士
- ・下水道管路管理主任技士

8 業務実施日及び業務時間

- （1）業務実施日：打合せ協議（事務連絡等）、現場立会い、現地調査の業務実施日は、土曜日、日曜日、国民の祝日に関する法律（昭和23年法律第178号）に規定する休日及び委託者が規定する年末年始を除いた平日とする。

- (2) 業務時間：原則として、打合せ協議（事務連絡等）、現場立会い、現地調査の実施時間は、午前 9 時（準備作業等は午前 8 時）から午後 5 時までとする。なお、別紙 1：位置図に示す夜間作業時間については、午後 10 時～午前 5 時を想定している。調査にあたっては道路管理者、交通管理者及びバス交通事業者との調整によるものとする。
- ※ ただし、業務の都合により、上記に規定する日時以外に業務を行う場合は、日時、業務従事者等及び理由を記載した書類を提出し、委託者の承諾を得るものとする。
（業務計画書に明示している場合は、この限りでない。）

9 提出書類及び報告書（成果品）

受託者は、業務の着手前に業務従事者の資格や必要な書類を提出するとともに、下記に示す提出書類、及び業務報告書（成果品）を委託期間内に提出するものとする。

(1) 提出書類

管路施設清掃共通仕様書及び管路施設調査共通仕様書「9. 提出書類」によるもののほか、完了届、納品書、業務委託料請求書等とする。

(2) 報告書

A4 サイズ：2 部

報告書には以下の記載をするものとする。

- ・調査概要、位置図、案内図、調査箇所図、調査総括表、各調査集計表、各調査記録表、酸素及び硫化水素濃度等測定記録表、考察
- ・作成する調査表の形式や記載内容については基本的な仕様を表一 1 に示すが、作成にあたっては、調査職員と協議し、承諾を得てから作業着手するものとする。

表一 1

a. 調査概要 委託名称、委託場所、委託期間、委託金額、受託者名、実施数量を記載する。	
b. 位置図 調査範囲の管きょを示す図面を A4 サイズ（縮尺 1/25000 程度）にて作成する。	
c. 案内図 調査範囲の管きょを示す図面を A4 サイズ（縮尺 1/5000 程度）にて作成する。	
d. 調査箇所図 調査を実施した管路施設を示す図面を作成すること。 作成する図面は下水道台帳図に着色するものとし、A3 サイズ（縮尺 1/2000 程度）とする。	
e. 調査実施路線一覧表 調査職員に示した一覧表に対し、実際に調査を実施した管路施設の管径、延長、人孔サイズ等の情報を変更・追加・削除し、最新資料として修正を行う。修正は朱書きする。	
f. 異状箇所一覧表 下記の g～m の調査結果を一覧表として作成する。	
g. 本管調査集計表	様式 1
h. 本管調査記録表	様式 2
i. 調査結果判定表	様式 3
j. 人孔目視調査集計表	様式 4

	k. 人孔及び人孔蓋点検記録表	様式 5
	l. 人孔目視調査表	様式 6
	m. 酸素及び硫化水素濃度測定記録表	様式 7
n. 考察 任意形式とする。必要に応じ、調査表だけでは表現できない老朽化状態、損傷状態について特記事項を明記する。		

(3) 調査記録写真

- ・写真撮影は5mあたり3枚撮影が標準として、異状箇所Aランク及びBランクに対しては、撮影枚数を増やすこと。また、損傷状況が判明しやすいよう遠景、近景等工夫し撮影すること。

(4) 電子データ：一式

- ・報告書データ形式（オリジナルデータ、PDF）
媒体形式 CD-R
- ◆受託者は、電子媒体に対しウイルスチェックを行うこと。
- ◆ウイルスチェックソフトは特に指定しないが、最新のウイルスも検出できるようにウイルスチェックソフトは常に最新のデータに更新（アップデート）したものを使用すること。
- ◆電子媒体の表記は次に示すとおりとする。
 - ・業務名称
 - ・作成年月日
 - ・受注者名
 - ・委託者名
 - ・何枚目／全体枚数
 - ・ウイルスチェックに関する情報
 - ・フォーマット形式

(5) 報告書概要版

本業務の清掃工、潜行目視調査工及び点検工の一連の作業について、作業の順番、使用機材、実施状況及び損傷状況写真等を用いて業務の概要資料を作成する。様式は任意とする。

10 業務における留意事項

(1) 管理全般

- ・受託者は、常に委託者と密接な連絡を取りながら業務を進めるものとする。
- 運行開始前の車両各部についての道路運送車両法に基づく点検その他交通関係法令に基づく安全対策を措置するものとする。
- ・作業は、常に安全第一を心がけ、業務上の事故防止については細心の注意を払い、必要な対策を講じるものとする。
- ・積み込み、運搬、積み下ろしその他業務の安全が図られるように人員を配置するものとする。
- ・業務に従事する者に対しては、新規雇用時及び定期的に安全衛生教育を実施しなければならない。
- ・業務の履行に伴って事故が発生した場合には、直ちにその旨を関係機関及び委託者に連絡し、その処理については委託者と協議し、責任をもって一切の手続を行うものとする。
- ・安全・施工・工程管理等において、「下水道施設の点検・調査マニュアル（案） 日本下水道協会（公益社団法人日本下水道協会）（以下、「点検・調査マニュアル」という。）」に基づき履行すること。また、法令等を遵守すること。
- ・本業務履行にあたり、道路管理者へ道路上作業届を提出するものとする。
- ・マンホールに入る或いは出る際には、二人以上が現場内にいる状況のもとで行うこと。既存

のステップの腐食を考慮し、安全帯(フルハーネス)や梯子を使用し、転落防止に対する十分な措置を講じること。

- ・内径 800 mm以上の管路清掃及び調査を行う際は、酸素欠乏・硫化水素危険作業主任者の資格者を配置し、マンホール内に出入りし作業を行う者は、酸素欠乏・硫化水素危険作業主任者の指示のもと作業を行うこと。なお、監視人の配置については、2 人/日を見込んでいます。
 - ・マンホールに入る際には十分な換気を行った上で、硫化水素及び酸素濃度等に測定を行い、安全を確認すること。また、調査時に管内の滞水・堆積等が確認された際には、調査職員等へ報告を行うこと。
 - ・道路内でのマンホール蓋の開閉にあたっては、作業前に交通管理者に対し、道路の使用に関する必要な許可等を受けるとともに、許可条件等の規定に基づき交通誘導警備員を配置し、作業時の安全を確保すること。なお、交通誘導警備の配置については、昼夜間作業共に交通誘導警備員 B を 4 人/日（ただし交代要員として 1 人/日を含む）を見込んでいます。
 - ・収集運搬のための施設を設置する場合には、生活環境の保全上支障を生ずるおそれのないように必要な措置を講ずること。
 - ・運搬車の車体の外側に、環境省令で定めるところにより、産業廃棄物の収集又は運搬の用に供する運搬車である旨その他の事項を見やすいように表示し、かつ、当該運搬車に環境省令で定める書面を備え付けておくものとする。
 - ・委託者は、産業廃棄物の適正な処理のために必要な情報として、次に掲げる事項を記載した廃棄物データシート（別紙 5）その他書類を契約時に受託者に提供するものとする。受託者は、受託する産業廃棄物の収集運搬に支障を生じさせる恐れのある物質が混入しないように注意する。万一混入したことを知り得たときは、直ちに委託者に通知するものとする。
 - （1）産業廃棄物の性状及び荷姿に関する事項
 - （2）通常の保管状態における腐敗、揮発等当該産業廃棄物の性状に関する事項
 - （3）他の産業廃棄物との混合等により生じる支障に関する事項
 - （4）日本工業規格（JIS C0950）に規定する含有マーク等による表示に関する事項次に掲げる産業廃棄物であって日本工業規格（JIS C0950）に規定する含有マーク等による表示が付されている場合には、当該含有マークの表示に関する事項（貼付されている旨）
廃パーソナルコンピューター、廃ユニット形エアコンディショナー、廃テレビジョン、受信機、廃電子レンジ、廃衣類乾燥機、廃電気冷蔵庫、廃電気洗濯機（平成 18 年 7 月 1 日以降に製造されたものに限る。）
 - （5）委託する産業廃棄物に石綿含有産業廃棄物が含まれる場合はその旨
 - （6）その他取り扱う際に注意すべき事項
- ・マニフェストについては、携帯するものとし、運搬終了時にマニフェスト B2 票を委託者に送付するものとする。
- ・マニフェストの記入方法は廃棄物の処理及び清掃に関する法律の定めによるものとする。
- ・電子マニフェストの利用を希望する場合は、委託者と協議すること。
- ・受託者は、契約の条項又は法令等の規定に違反し、契約を解除された場合、解除された後もその産業廃棄物に対する契約上の受託者の業務を遂行する責任は免れないことを承知し、処分の残っている産業廃棄物の収集運搬等業務を自ら実行するか、又は委託者の承認を得た上で、当該産業廃棄物の収集運搬等の許可を有する他の者に受託者の自己の費用をもって業務を行わせなければならない。
- ・受託者は、委託者から委託された産業廃棄物の収集運搬等業務を他人に委託してはならない。ただし、委託者の書面による承諾を得て法令の定める際委託の基準に従う場合は、この限りではない。
- ・受託者は、「5 業務概要 (1) 実施数量 土砂運搬工」に記載する産業廃棄物について、別紙 4 に定める事業の透明性にかかる情報を業務開始前に委託者に提出すること。ただし、やむを得ない理由により提出できない情報がある場合は、当該情報を提出できない理由を書面等により、委託者へ説明し、承諾を得ること。なお、優良認定を受けている産業廃棄物処理業者の提出は不要とする。

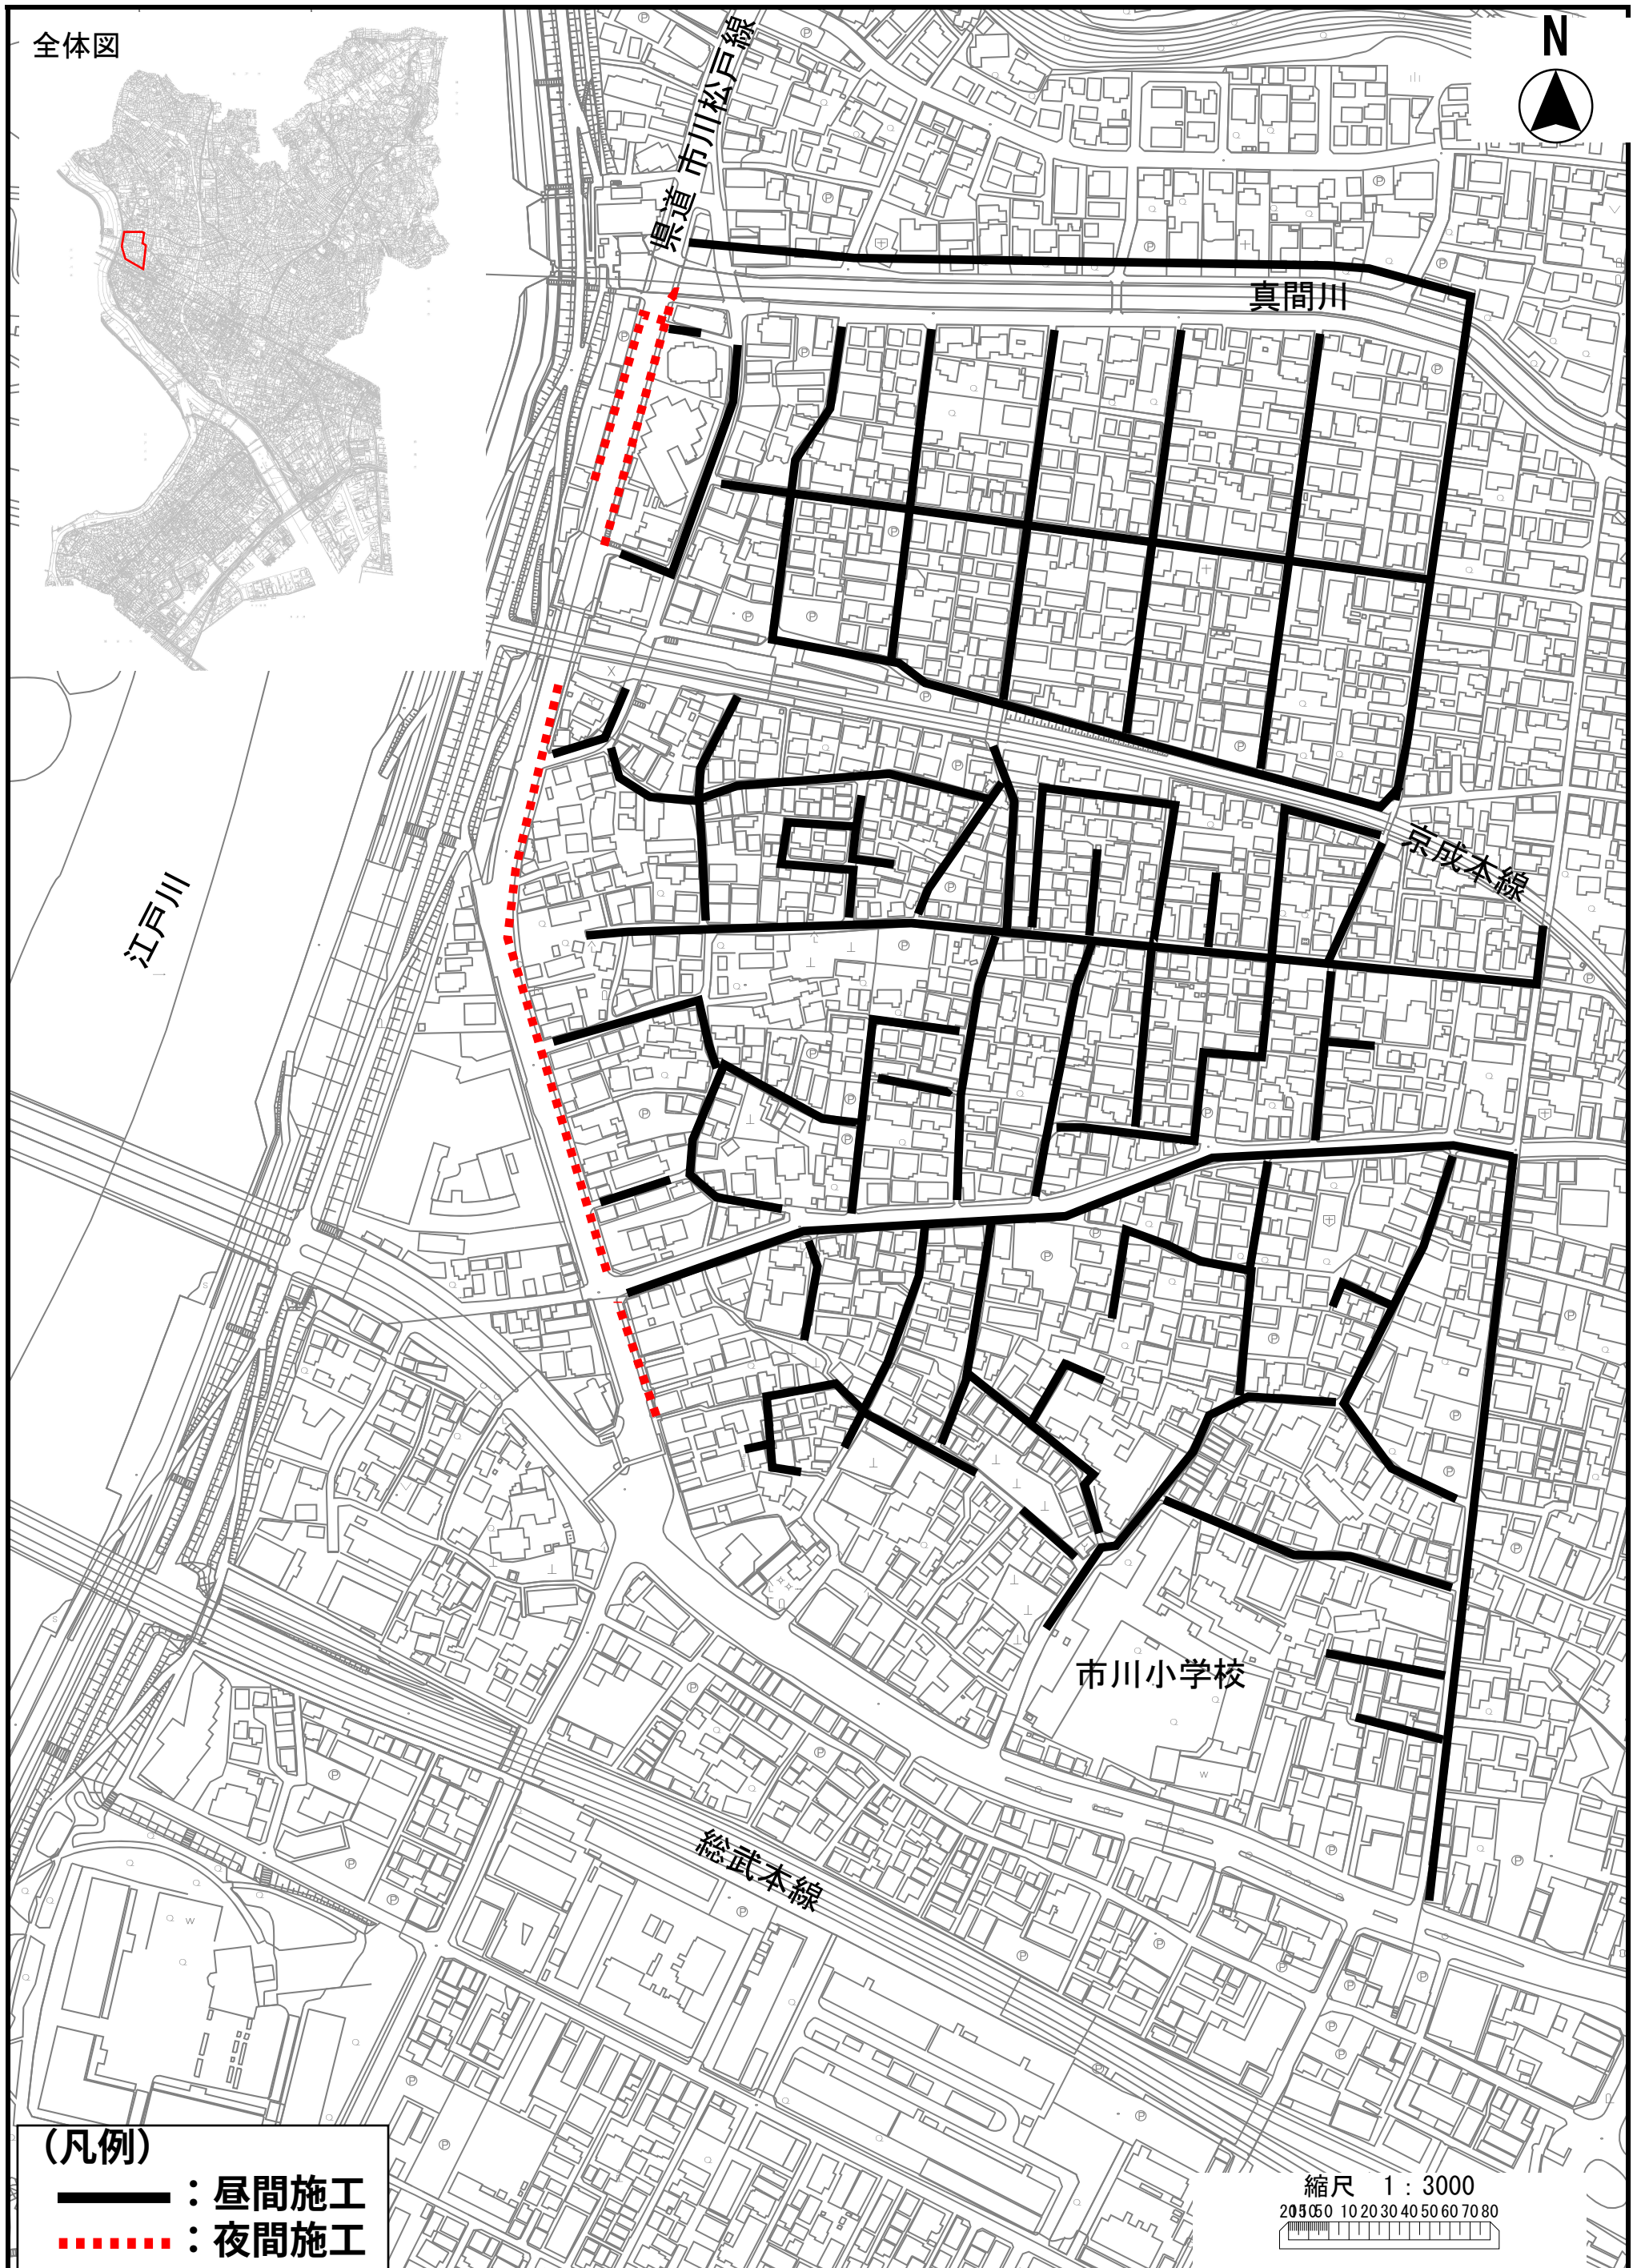
(2) 貸与資料

- ・市川市下水道台帳図（設計範囲路線）
- ・設計管路施設一覧
- ・設計人孔一覧

1 1 その他

- (1) 委託者は、受託者の業務履行状況を不相当と認めた場合は、その理由を明示し業務の改善を受託者に求めることができる。
- (2) 受託者は、完了検査に合格後、受託者の責に帰すべき理由により成果品等に不良箇所が発見された場合は、速やかに訂正、補足その他の措置を講ずるものとする。
- (3) 受託者は、業務の履行に伴って事故が生じた場合には、直ちに委託者及び所轄警察署その他関係機関に報告するとともに応急処置を講ずるものとする。
- (4) 受託者は、この業務の履行に当たり、委託者又は第三者に損害を及ぼした場合は、委託者の責に起因する事由による場合を除いて、その損害賠償の責を負わなければならない。
- (5) 受託者は、業務の履行による個人情報の取扱いに当たっては、個人情報の保護に関する法律を遵守し、個人の権利利益を侵害することのないよう努めなければならない。
- (6) 受託者は、業務の履行上知り得た秘密を第三者に漏らしてはならず、かつ、他の目的に使用してはならない。契約終了後も同様とする。
- (7) 業務の履行に当たっては、労働基準法その他関係法令を遵守しなければならない。
- (8) この仕様書に定めのない事項及び疑義の生じた事項への対応については、委託者と受託者がその都度協議の上、決定するものとする。
- (9) 当該産業廃棄物を収集運搬等するための許可証の写しを提出するものとする。
- (10) 委託契約書については、契約終了の日から5年間保存するものとする。
- (11) 受託者は、第三者に対して不快を与えないよう細心の注意を払って履行すること。

位置図



様式1

本管調査集計表（潜行目視調査）

[illegible]

様式2

[本 管 調 査 記 録 表]

業 務 名：●●●●●●●●●●業務委託

No.

調査場所：市川市●●●●●地先

上 流 人 孔 番 号 No.○○															下 流 人 孔 番 号 No.●●									
台帳番号	メッシュ	番号	枝	マンホール種別	マンホール深	管底高	マンホール蓋種別	管 種	管 径 (mm)	調査延長	路線番号	台帳番号	メッシュ	番号	枝	マンホール種別	マンホール深	管底高	マンホール蓋種別					
人 孔 内 点 検											人 孔 内 点 検													
ステップ本数 本 欠落数 本 腐食等 本											ステップ本数 本 欠落数 本 腐食等 本													
躯体異常 有 無											躯体異常 有 無													
人孔											人孔													
継 手 部	継 手 数	管口																			管 本 数 本			
	写真番号																				ソケット数 箇所			
	内 容																				管 不 良 数 本			
	ラ ン ク																				D V D 番号 巻			
	位置 (m)																				タ イ ト ル []			
本 管 部	管 番 号	1 2 3 4 5 6 7 8 9 10																			布設年度			
	写真番号																				占有位置			
	内 容																				1. 国道、県道、主要地方道の車道			
	ラ ン ク																				2. 裏通り、歩道内、ガードレール内			
	位置 (m)																				3. 上記以外			
取 付 管 部	管 番 号	1 2 3 4 5 6 7 8 9 10																			腐 食			
	取付番号	T-1 T-2 T-3																			管本数 a b c			
	写真番号																				不良率			
	内 容																				スパン全体の評価			
	ラ ン ク																				緊急度の評価			
管1本毎の評価		1 2 3 4 5 6 7 8 9 10																						
メ モ																								
記 号 図		備 考																						
異状箇所																								
継 手 部																								
本 管 部																								
ソケット部																								
マンホール部																								
計																								

調査結果判定表

管理番号	路線番号			図面番号
	〇〇-〇〇			
管種	管径	路線延長	管渠延長	

上流人孔番号	種別	人孔深		
下流人孔番号	種別	人孔深		

スパン全体で評価（機能低下の評価）		
① スパン 全体で評価	腐食	たるみ

管1本毎の評価（健全度、劣化度の評価）			
② 全管本数			
管1本毎の評価 (最上位ランク)	a	b	c
③ 不良管本数			
不良発生率(%) [(③÷②) ×100]			
④ ランク判定			
⑤ aランクの破損、ズレ			
⑥ スパン全体の評価			
⑦ 緊急度の評価			
不良発生率に基づく判定基準 A: $a \geq 20\%$ or $(a+b) \geq 40\%$ B: $0 < a < 20\%$ or $0 < (a+b) < 40\%$ or $(a+b+c) \geq 60\%$ C: $a = 0$ And $b = 0$ And $0 < c < 60\%$			
緊急度Ⅰ：①⑥項目で $A \geq 1$ の場合 緊急度Ⅱ：①⑥項目で $B \geq 1$ の場合 緊急度Ⅲ：①⑥項目で $C \geq 1$ の場合			

流下能力の阻害要因に対する処置			
	1年以内 に除去必要箇所	2～3年以内 に除去必要箇所	監視処置箇所
	a	b	c
モルタル			
樹木根			
油脂			
合計			

[illegible]

人孔及び人孔蓋点検記録表						
人孔No又は 公共桝No		調査実施日： ●●/●●/●●		天候：		記録者： ●●●
道路種別(国道/県道/市道 /私道/その他)		占用位置 (車道/歩道/その他)		人孔寸法		人孔形状
酸素濃度		硫化水素 濃度		処理方式	合流	地先名 ●●●●

部位		異状項目	判定基準			調査結果	劣化状況メモ	写真№※	定量調査		写真№※
			Aランク	Bランク	Cランク						
蓋 及び 路面	路面	路面状況	舗装版にクラックや 欠けがあり、通行 に支障を来たす	段差が生じてい る、擦りけが悪く 水がたまる	蓋上部に水がた まる、道路との擦 付けが悪い				浮上防止対応 の有無		
	蓋・ 受け桝	蓋違い・ ガタツキ	開閉ができな い	ガタツキがある	－				鉄蓋裏 製造年度		
		蓋の破損・ 劣化	蓋・受け桝にク ラックや欠けが ある	－	－				落下防止策 の有無		
		蓋の摩擦・錆	表面がつるつ るして通行に 支障をきたす	摩擦が大	摩擦が小				蓋タイプ		
		蓋の錆	－	多量発錆	少量発錆				鉄蓋摩擦量※1 (溝高さ)		
人孔 内部	調整部	調整部状況	調整モルタル 及びリングが 破損・欠損	調整モルタル 及びリングの ずれ	調整モルタル 及びリングの ずれ・クラック						
	斜壁	腐食	鉄筋露出	骨材露出	表面の荒れ						
		破損	欠落・陥没	全体に亀裂	軽微な破損 (A・B以外)						
		クラック	全体がクラック (人孔全周、幅 5mm以上)	部分的にクラック (人孔半周、幅2 ～5mm以上)	軽微なクラック (幅2mm未満)						
		隙間・ズレ	全体が脱却	一部が脱却	わずかの隙 間・ズレ						
		浸入水	噴き出ている 状態	流れている状 態	にじんている状 態						
		木根侵入	内径の50%以 上	内径の10～ 50%以上	内径の10%未 満						
	直壁 (管口 部 含む)	腐食	鉄筋露出 (表面pH:1程 度)	骨材露出 (表面pH:3程 度)	表面の荒れ (表面pH:3以 上5以下)						
		破損	欠落(陥没)	全体に亀裂	軽微な破損 (A・B以外)						
		クラック	全体がクラック (人孔全周、幅 5mm以上)	全体に亀裂	軽微な破損 (A・B以外)						
		隙間・ズレ	全体が脱却	一部が脱却	わずかの隙 間・ズレ						
		浸入水	噴き出ている 状態	流れている状 態	にじんている状 態						
		木根侵入	内径の50%以 上	内径の10～ 50%以上	内径の10%未 満						
		タルミ	内径の3/4以 上	内径の1/2～ 3/4	内径の1/2未 満						
	足掛 金具	腐食・ 劣化状況	欠落してい る	鉄筋が細くなっ ている	錆の発生						
	インバート	インバート状況	インバートがな い	部分的な欠損	－						
	全体	臭気	常に発生	使用ピーク中 に発生	季節的に発生						
流下状況		油脂・モルタル・ 土砂等の堆積 状況	管径の1/3以 上の付着	管径の1/3～ 1/10の付着	管径の1/10未 満の付着						

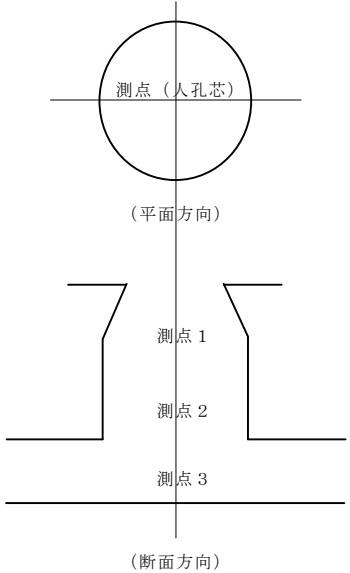
※1: 蓋の摩擦量は鉄蓋でのみ測定し、蓋中心部の溝高さをノギスで測定する(溝高さが測定できない状態(つるつるの状態)は0mmとする)。
※2: 写真は、異状箇所のみ撮影する(3枚でA4×1枚で整理する(工事写真整理ソフト使用可))。
※3: 表面pHは、流下水素によるコンクリート腐食の可能性がある場合(圧送管吐出先部、伏越しマンホール等)で測定 d する(腐食ランクが判定さ
れる箇所では表面pHを測定する。判定されない箇所では測定不要)
※4: 足掛本数は、点検・調査実施時に残存している本数とする。

人 孔 目 視 調 査 表

調 査 日		年 月 日		天 候 ()		人孔場所		丁 目	
調査会社名				調査作業者					
酸素濃度		%		硫化水素濃度				ppm	
人孔・公共柵番号				人 孔 深		m			
人孔種別		☐ 組立 ☐ 現場打ち		下水処理方式		☐ 合流 ☐ 汚水 ☐ 雨水			
人孔・公共柵種別		☐ 円形0号 ☐ 円形1号 ☐ 円形2号 ☐ 円形3号 ☐ 円形4号 ☐ 円形(cm)							
		☐ 矩形(×) ☐ 楕円形(×) ☐ 特殊(×)							
		☐ 塩ビ柵(内径 cm) ☐ コンクリート柵(内径 cm)							
道路種別		☐ 国道 ☐ 県道 ☐ 市道 ☐ 私道 ☐ その他()							
占用位置		☐ 車道 ☐ 歩道 ☐ その他()							
舗装種別		☐ アスコン ☐ コンクリ ☐ タイル ☐ その他()							
蓋	蓋製造年度								
	蓋種別	☐ 鉄蓋 ☐ コンクリート蓋 ☐ 特殊蓋()							
		☐ 円形 cm ☐ 角蓋 cm × cm							
	蓋摩擦量	(溝高さ) cm							
浮上防止対策		☐ 無 ☐ 有		転落防止策		☐ 無 ☐ 有			
								高 さ	
蓋受枠種別		☐ 鉄受枠 ☐ コンクリート枠 ☐ 特殊枠()						cm	
調 整 部		☐ 調整コン ☐ 調整ブロック ☐ その他()						cm	
床 版		☐ 円形 ☐ 矩形 ☐ 楕円形 サイズ(cm × cm)						cm	
壁 部	両斜壁	60cm→90cm(個)		90cm→120cm(個)		計		cm	
		120cm→150cm(個)		その他(cm × cm)					
	片斜壁	60cm→90cm(個)		90cm→120cm(個)		計		cm	
		120cm→150cm(個)		その他(cm × cm)					
	直 壁	円形 cm		矩形 cm × cm		cm			
		円形 cm		矩形 cm × cm		cm			
		円形 cm		矩形 cm × cm		cm			
高 さ 合 計 (人 孔 深)								cm	
付 属 物	副管①	☐ 内副管 ☐ 外副管 ☐ 塩ビ製 ☐ 陶製 ☐ コンクリート製 ☐ 異常有り							
	副管②	☐ 内副管 ☐ 外副管 ☐ 塩ビ製 ☐ 陶製 ☐ コンクリート製 ☐ 異常有り							
備考									

様式7

酸素及び硫化水素濃度等測定記録表

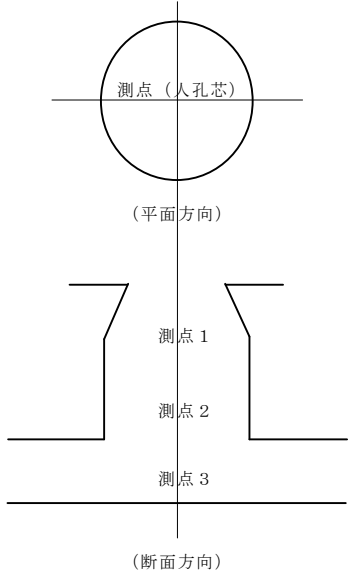
No.		換	気	前	・	後																									
委 託 名	〇〇〇〇〇〇〇業務委託																														
委 託 場 所	市川市 〇〇〇丁目																														
測 定 年 月 日																															
人 孔 番 号	管路番号〇〇〇 SEQNo〇〇〇 人孔No〇〇〇																														
施工業者及び測定者																															
測定器名及び点検日																															
 <table border="1"><thead><tr><th></th><th>酸 素</th><th>可燃性ガス</th><th>硫化水素</th><th>一酸化炭素</th></tr></thead><tbody><tr><td>基準値</td><td>18%以上</td><td>30%以下</td><td>10ppm以下</td><td>50ppm以下</td></tr><tr><td>測点 1</td><td>0.0%</td><td>0.0%</td><td>0ppm</td><td>0ppm</td></tr><tr><td>測点 2</td><td>0.0%</td><td>0.0%</td><td>0ppm</td><td>0ppm</td></tr><tr><td>測点 3</td><td>0.0%</td><td>0.0%</td><td>0ppm</td><td>0ppm</td></tr></tbody></table>								酸 素	可燃性ガス	硫化水素	一酸化炭素	基準値	18%以上	30%以下	10ppm以下	50ppm以下	測点 1	0.0%	0.0%	0ppm	0ppm	測点 2	0.0%	0.0%	0ppm	0ppm	測点 3	0.0%	0.0%	0ppm	0ppm
	酸 素	可燃性ガス	硫化水素	一酸化炭素																											
基準値	18%以上	30%以下	10ppm以下	50ppm以下																											
測点 1	0.0%	0.0%	0ppm	0ppm																											
測点 2	0.0%	0.0%	0ppm	0ppm																											
測点 3	0.0%	0.0%	0ppm	0ppm																											

※ 測定時は入坑作業前とし、異状があった場合は、換気作業を再度測定し、基準値を満足させた後、作業をおこなうこと。

※ 入坑人孔1箇所につき、記録表1部作成し、事業完了時に監督職員に提出すること。

※ 測定器の点検について、施工計画書に点検済みを確認できる書類を添付すること。

酸素及び硫化水素濃度等測定記録表

No.		換	気	前	・	後																									
委 託 名	〇〇〇〇〇〇〇業務委託																														
委 託 場 所	市川市 〇〇〇丁目																														
測 定 年 月 日																															
人 孔 番 号	管路番号〇〇〇 SEQNo〇〇〇 人孔No〇〇〇																														
施工業者及び測定者																															
測定器名及び点検日																															
 <table border="1"><thead><tr><th></th><th>酸 素</th><th>可燃性ガス</th><th>硫化水素</th><th>一酸化炭素</th></tr></thead><tbody><tr><td>基準値</td><td>18%以上</td><td>30%以下</td><td>10ppm以下</td><td>50ppm以下</td></tr><tr><td>測点 1</td><td>20.9%</td><td>0.0%</td><td>0ppm</td><td>0ppm</td></tr><tr><td>測点 2</td><td>20.9%</td><td>0.0%</td><td>0ppm</td><td>0ppm</td></tr><tr><td>測点 3</td><td>20.9%</td><td>0.0%</td><td>0ppm</td><td>0ppm</td></tr></tbody></table>								酸 素	可燃性ガス	硫化水素	一酸化炭素	基準値	18%以上	30%以下	10ppm以下	50ppm以下	測点 1	20.9%	0.0%	0ppm	0ppm	測点 2	20.9%	0.0%	0ppm	0ppm	測点 3	20.9%	0.0%	0ppm	0ppm
	酸 素	可燃性ガス	硫化水素	一酸化炭素																											
基準値	18%以上	30%以下	10ppm以下	50ppm以下																											
測点 1	20.9%	0.0%	0ppm	0ppm																											
測点 2	20.9%	0.0%	0ppm	0ppm																											
測点 3	20.9%	0.0%	0ppm	0ppm																											

※ 測定時は入坑作業前とし、異状があった場合は、換気作業を再度測定し、基準値を満足させた後、作業をおこなうこと。

※ 入坑人孔1箇所につき、記録表1部作成し、事業完了時に監督職員に提出すること。

※ 測定器の点検について、施工計画書に点検済みを確認できる書類を添付すること。

完 了 届

令和 年 月 日

市 川 市 長 様

住 所

氏 名

印

下記のとおり業務が完了したので、届出をします。

1. 委託事務（事業名） _____

2. 施行（納入）場所 _____

3. 契約年月日 令和 年 月 日

4. 委託金額 金 _____ 円

（単価契約の場合は、総額を記入してください）

5. 委託期間 令和 年 月 日から

令和 年 月 日まで

6. 完了年月日 令和 年 月 日

事業の透明性に係る情報項目

	情報項目	適 用		備 考
		収集 運搬	処分	
1	事業場ごとの産業廃棄物の処理工程図		○	中間処理施設、最終処分場について作成
2	直前一年間の産業廃棄物の一連の処理の行程		○	中間処理施設、最終処分場について作成
3	直前三年間の産業廃棄物の受入量・運搬量	○		産業廃棄物の種類ごと
	直前三年間の産業廃棄物の受入量・処分量・中間処理後産業廃棄物の処分量		○	産業廃棄物の種類ごと
4	直前三年間の産業廃棄物処理施設の維持管理状況		○	焼却・廃石綿等溶融・P C B 処理、最終処分の場合
5	直前三年間の産業廃棄物の焼却施設における熱回収実績		○	焼却の場合

- ・「5 業務概要 (1)実施数量 土砂運搬工」に記載する産業廃棄物が対象
- ・詳細については、「優良産廃処理業者認定制度 運用マニュアル（改訂令和2年10月）環境省」を参照すること。

< 表 面 >

管理番号

廃棄物データシート(WDS)

※1 本データシートは廃棄物の成分等を明示するものであり、排出事業者の責任において作成して下さい。

※2 記入については、「廃棄物データシートの記載方法」を参照ください。

※3 一品目に対して、一枚作成ください。

1	作成年月日	2026年6月16日		記入者 福井 哲平	
2	排出事業者の名称等	名称	市川市	所属	下水道部 下水道建設課
		所在地	〒 272-8501 市川市八幡1丁目1番1号	担当者	福井 哲平
		TEL	047-712-6483	FAX	047-712-6363
3	廃棄物の名称	有機汚泥			
4	廃棄物の発生工程 ☐ 工程図等添付	下水道施設から発生する有機汚泥			
5	廃棄物の種類 ☒ 産業廃棄物 ☐ 特別管理産業廃棄物	☒ 汚泥 ☐ 廃油 ☐ 廃酸 ☐ 廃アルカリ ☐ その他 () ※ 廃棄物が以下のいずれかに該当する場合 ☐ 石綿含有産業廃棄物 ☐ 水銀使用製品産業廃棄物 ☐ 水銀含有ばいじん等 ☐ 引火性廃油 ☐ 強アルカリ(有害) ☐ 指定下水汚泥 ☐ 廃酸(有害) ☐ 引火性廃油(有害) ☐ 感染性廃棄物 ☐ 銹さい(有害) ☐ 廃アルカリ(有害) ☐ 強酸 ☐ PCB等 ☐ 燃えがら(有害) ☐ ばいじん(有害) ☐ 強酸(有害) ☐ 廃水銀等 ☐ 廃油(有害) ☐ 13号廃棄物(有害) ☐ 強アルカリ ☐ 廃石綿等 ☐ 汚泥(有害)			
		特定有害廃棄物 ○:含有 ×:非含有 △:含有の可能性あり			
6		(×) アルキル水銀 (×) トリクロロエチレン (×) 1,3-ジクロロプロペン (×) 水銀又はその化合物 (×) テトラクロロエチレン (×) チウラム (×) カドミウム又はその化合物 (×) ジクロロメタン (×) シマジン (×) 鉛又はその化合物 (×) 四塩化炭素 (×) チオベンカルブ (×) 有機燐化合物 (×) 1,2-ジクロロエタン (×) ベンゼン (×) 六価クロム化合物 (×) 1,1-ジクロロエチレン (×) セレン (×) 砒素又はその化合物 (×) シス-1,2-ジクロロエチレン (×) ダイオキシン類 (×) シアン化合物 (×) 1,1,1-トリクロロエタン (×) 1,4-ジオキサン (×) PCB (×) 1,1,2-トリクロロエタン			
7	廃棄物の組成・成分情報 ☐ 情報伝達が義務付けられている危険・有害物質	物質名又は品名	量・濃度	CAS登録番号	
		☐ その他主要成分			
8	その他含有物質 ○:含有 ×:非含有 △:含有の可能性あり	(×) 硫黄 (×) 塩素 (×) 臭素 (×) ヨウ素 (×) フッ素 (×) 炭酸 (×) 硝酸 (×) 亜鉛 (×) ニッケル (×) 銅 (×) アルミ (×) アンモニア (×) ホウ素 (×) アンチモン (×) その他 ()			

9	水道水源における 消毒副生成物 前駆物質	☐ 有 ・ ☒ 無	生成物質:ホルムアルデヒド(塩素処理により生成) ☐ ヘキサメチレンテトラミン(HMT) ☐ 1,1-ジメチルヒドラジン(DMH) ☐ N,N-ジメチルアニリン(DMAN) ☐ トリメチルアミン(TMA) ☐ テトラメチルエチレンジアミン(TMED) ☐ N,N-ジメチルエチルアミン(DMEA) ☐ ジメチルアミノエタノール(DMAE)		
			生成物質:クロロホルム(塩素処理により生成) ☐ アセトンジカルボン酸 ☐ 1,3-ジハイドロキシルベンゼン(レゾルシノール) ☐ 1,3,5-トリヒドロキシベンゼン ☐ アセチルアセトン ☐ 2'-アミノアセトフェノン ☐ 3'-アミノアセトフェノン		
			生成物質:臭素酸(オゾン処理により生成)、ジブロモクロロメタン、プロモジクロロメタン、プロモホルム(塩素処理により生成) ☐ 臭化物(臭化カリウム等)		
10	有害特性 ☐ 有 ・ ☒ 無 ☐ 不明 参考		☐ 爆発性 ☐ 引火性(°C) ☐ 可燃性 ☐ 自然発火性(°C) ☐ 禁水性 ☐ 酸化性 ☐ 有機過酸化化物 ☐ 急性毒性 ☐ 感染性 ☐ 腐食性 ☐ 毒性ガス発生 ☐ 慢性毒性 ☐ 生態毒性 ☐ 重合反応性 ☐ その他()		
11	廃棄物の物理的・化学的性状		形状 ☐ 固形 ☐ 泥状 ☒ 液状 → 粘性 ☐ 無 ☐ 有 → ☐ 弱 ☐ 中 ☐ 強) 臭気 ☒ 無 ☐ 有 → ☐ 弱 ☐ 中 ☐ 強 (臭気種類:) 色 () 比重() pH () 沸点() 融点() 発熱量() 水分(%)		
12	品質安定性		経時変化(☐ 有 ・ ☒ 無) 有る場合は具体的に記入 ()		
13	荷姿		☐ 容器 () ☒ 車両 (バキューム車) ☐ その他 ()		
14	排出頻度 数量		頻度: (☐ スポット ☒ 継続予定) 数量: (45) ☐ kg ☒ t ☐ ㎡ ☐ m ☐ 本 ☐ 缶 ☐ 袋 ☐ 個 / ☐ 年 ☐ 月 ☐ 週 ☐ 日		
15	特別注意事項		※取り扱う際に必要と考えられる注意事項を記載		
	保護具		☐ ガスマスク着用 → ガスマスク種類 () 吸収缶種類 () ☐ 保護手袋 ☐ 保護メガネ ☐ その他 ()		
	応急処置		☐ 吸入時 → ☐ 新鮮な空気のある場所へ移動し安静にする ☐ その他 () ☐ 皮膚付着時 → ☐ 多量の水で洗い流す ☐ その他 () ☐ 目に入った場合 → ☐ 多量の水で洗い流す ☐ その他 () ☐ 飲み込んだ場合 → ☐ 多量の水を飲ませ吐かせる ☐ その他 ()		
	漏洩時措置		除去方法: ☐ 吸着マット・ほうき・スコップで回収する ☐ その他 () 除去作業時の注意: ☐ 廃棄物に触れないようにする ☐ その他 ()		
	火災時措置		水による消火 ☐ 可 ☐ 不可 → 消火方法 ()		
	その他	☐ 有 ☒ 無			
16	その他の情報		SDS (☐ 有 ・ ☒ 無) 分析表 (☐ 有 ・ ☒ 無) サンプル (☐ 有 ・ ☒ 無) 有の場合 → ☐ 均一 ☐ 不均一 ☐ 疑似サンプル 写真 (☐ 有 ・ ☒ 無) その他 (☐ 有 ・ ☒ 無) 具体的には → ()		
<変更履歴／内容確認欄>					
No.	日付	区分	排出事業者担当者	処理業者担当者	変更内容／備考

様式作成 環境省

管路施設清掃共通仕様書

令和3年1月

第1章 総 則

1. 適用範囲

- (1) 本共通仕様書（以下「共通仕様書」という。）は、市川市（以下「委託者」という。）が管理する下水道施設内の清掃の共通仕様書を示すもので、これによりがたい場合又はこれに記載のないものについては、別に指示する特記仕様書設計図書によるものとする。
- (2) 共通仕様書、特記仕様書及び図面（以下、設計図書という。）に疑義が生じた場合は委託者と受託者との協議により決定する。

2. 用語の定義

本仕様書において、次の各号に掲げる用語の定義は、それぞれ当該各号に定めるところによる。

- (1) 「委託者」とは、市川市をいう。
- (2) 「受託者」とは、設計業務等の実施に関し、委託者と委託契約を締結した個人又は会社その他の法人をいう。
- (3) 「監督職員」とは、契約図書に定められた範囲内において受託者若しくは現場代理人に対する指示、承諾又は協議等の職務を行う者で、統括監督員、主任監督員及び監督員を総称していう。
- (4) 「検査職員」とは、設計業務等の完了の検査にあたって、委託者が検査を行う者として定めた者をいう。
- (5) 「現場代理人」とは、契約の履行に関し、業務の管理及び統轄等を行う者で、受託者が定めた者をいう。
- (6) 「主任技術者」とは調査が適切に行われるよう、現場において技術上の管理を行う者を言う。
- (7) 「作業主任者」とは労働安全衛生法及び関連法令に定められた労働災害を防止するための管理を行う者をいう。
- (8) 「作業員」とは主任技術者の指揮のもと、作業に従事する者を言う。
- (9) 「契約図書」とは、契約書及び設計図書をいう。
- (10) 「設計図書」とは、仕様書、図面、数量総括表、現場説明書、現場説明に対する質問回答書及び技術提案書をいう。
- (11) 「仕様書」とは、共通仕様書及び特記仕様書（これらにおいて明記されている適用すべき諸基準を含む。）を総称していう。
- (12) 「共通仕様書」とは、業務等に共通する技術上の指示事項等を定める図書をいう。
- (13) 「特記仕様書」とは、共通仕様書を補足し、当該設計業務等の実施に関する明細又は特別な事項を定める図書をいう。
- (14) 「数量統括表」とは、設計業務等に関する工種、設計数量及び規格を示した書類をいう。
- (15) 「現場説明書」とは、設計業務等の入札等に参加する者に対して、委託者が当該設計業務等の契約条件を説明するための書類をいう。
- (16) 「質問回答書」とは、現場説明書に関する入札等参加者からの質問書に対して、委託者が回答する書面をいう。
- (17) 「図面」とは、入札等に際して委託者が交付した図面、委託者から変更又は追加された図面及び図面のもとになる計算書等をいう。
- (18) 「指示」とは、監督職員が受託者に対し、設計業務等の遂行上必要な事項について書面をもって示し、実施させることをいう。
- (19) 「請求」とは、委託者若しくは受託者が契約内容の履行又は変更に関して、相手方に書面を

もって行為又は同意を求めることをいう。

- (20) 「通知」とは、委託者若しくは監督職員が受託者に対し、又は受託者が委託者若しくは監督職員に対し、設計業務等に関する事項について、書面をもって知らせることをいう。
- (21) 「報告」とは、受託者が監督職員に対し、設計業務等の遂行に係わる事項について、書面をもって知らせることをいう。
- (22) 「申出」とは、受託者が契約内容の履行又は変更に関し、委託者に対して書面をもって同意を求めることをいう。
- (23) 「承諾」とは、受託者が監督職員に対し、書面で申し出た設計業務等の遂行上必要な事項について、監督職員が書面により業務上の行為に同意することをいう。
- (24) 「質問」とは、不明な点に関して書面をもって問うことをいう。
- (25) 「回答」とは、質問に対して書面をもって答えることをいう。
- (26) 「協議」とは、書面により契約図書の協議事項について、委託者と受託者が対等の立場で合議することをいう。
- (27) 「提出」とは、受託者が監督職員に対し、設計業務等に係わる書面その他の資料を説明し、差し出すことをいう。
- (28) 「書面」とは、手書き、印刷その他の伝達物をいい、発行年月日を記録し、署名又は捺印したものを有効とする。

なお、緊急を要する場合は、ファクシミリ又はEメールにより伝達できるものとするが、後日有効な書面と差し換えるものとする。

- (29) 「検査」とは、契約図書に基づき、検査職員が設計業務等の完了を確認することをいう。
- (30) 「打合せ」とは、設計業務等を適正かつ円滑に実施するために現場代理人と監督職員が面談により、業務の方針及び条件等の疑義を正すことをいう。
- (31) 「修補」とは、委託者が検査時に受託者の負担に帰すべき理由による不良箇所を発見した場合に受託者が行うべき訂正、補足その他の措置をいう。
- (32) 「協力者」とは、受託者が設計業務等の遂行にあたって、再委託する者をいう。
- (33) 「使用人等」とは、協力者又は受託者の代理人、使用人その他これに準ずるものをいう。

3. 監督職員

- (1) 委託者は、管路施設清掃等における監督職員を定め、受託者に通知するものとする。
- (2) 監督職員は、契約図書に定められた事項の範囲内において、指示、承諾及び協議等の職務を行うものとする。
- (3) 監督職員がその権限を行使するときは、書面により行うものとする。ただし、監督職員が緊急を要する場合、受託者に対し口頭による指示等を行ったとき、受託者はその指示等に従うものとする。(監督職員は、その指示等を行った後7日以内に書面で受託者にその内容を通知するものとする。)

4. 現場代理人

- (1) 受託者は、管路施設清掃等における現場代理人を定め、委託者に通知するものとする。
- (2) 現場代理人は、契約図書等に基づき、業務の契約行為のほか、業務の全般の管理を行うものとする。
- (3) 現場代理人は、業務の精通し、現地作業が設計図書と異なり作業が困難な場合は、その旨を監

督職員へ直ちに報告しなければならないものとする。

5. 主任技術者

- (1) 受託者は、調査業務等における主任技術者を定め、委託者に通知するものとする。
- (2) 主任技術者は、契約図書等に基づき、業務の技術上の管理を行うものとする。

6. 作業主任者

- (1) 受託者は、労働安全衛生法第14条に規定する作業主任者を定め、委託者に通知するものとする。
- (2) 作業主任者は酸素欠乏・硫化水素危険作業主任技能講習を修了した者とする。
- (3) 作業主任者は酸素欠乏・硫化水素が発生する恐れがある場所での作業を行う際は、現場に常駐し、調査に従事する調査員への指揮のほか、機械・安全装置の点検、器具・工具等の使用状況の監視等も行うものとする。

7. 作業員

- (1) 作業員は主任技術者の指揮もと、調査に従事するものとする。
- (2) 作業員は酸素欠乏・硫化水素が発生する恐れがある場所での調査を行う際は、作業主任者の指揮のもと、調査を行うものとする。

8. 法令等の遵守

- (1) 受託者は、清掃作業を実施するにあたり、次に掲げる法律及びこれに関連する法令・条例・規則等、並びに委託者が他の企業等と締結している協定等を遵守しなければならない。
 - 1. 労働基準法及び同法関連法規
 - 2. 労働者災害補償保険法及び同法関連法規
 - 3. 消防法及び同法関連法規
 - 4. 緊急失業対策法及び同法関連法規
 - 5. 建設業法及び同法関連法規
 - 6. 建築基準法及び同法関連法規
 - 7. 港湾法及び同法関連法規
 - 8. 毒物及び劇物取締法及び同法関連法規
 - 9. 道路法及び同法関連法規
 - 10. 下水道法及び同法関連法規
 - 11. 中小企業退職金共済法及び同法関連法規
 - 12. 道路交通法及び同法関連法規
 - 13. 河川法及び同法関連法規
 - 14. 電気事業法及び同法関連法規
 - 15. 公害対策基本法及び同法関連法規
 - 16. 騒音規制法及び同法関連法規
 - 17. 廃棄物の処理及び清掃に関する法律及び同法関連法規
 - 18. 水質汚濁防止法及び同法関連法規

19. 酸素欠乏症等防止規則及び同法関連法規
 20. 労働安全衛生法及び同法関連法規
 21. 振動規制法及び同法関連法規
 22. 市川市環境保全条例及び同施行規則
- (2) 受託者は当該の設計図書の内容が(1)の諸法令に照らし、不適當又は矛盾していることが判明した場合には直ちに監督職員に報告し確認を求めること。
- (3) 使用人に対する、諸法令等の運用、適用は、受託者の負担と責任の元で行うこと。なお、建設業退職者共済組合及び建設労災補償共済制度に伴う運用については、受託者の責任において行うこと。

9. 提出書類

- (1) 受託者は、契約締結後、速やかに次の書類を提出し、承諾を受けたうえ、作業に着手すること。
1. 着手届
 2. 現場代理人及び主任技術者等選任届（保有者等を証明する書類を添付すること）
 3. 工程表
 4. 計画書
 - ①業務概要 ②実施工程表 ③案内図・位置図 ④作業方法 ⑤主要機械 ⑥主要資材
 - ⑦調査管理（工程管理・写真管理） ⑧現場組織 ⑨緊急時の体制 ⑩仮設備 ⑪交通管理
 - ⑫安全管理 ⑬環境対策 ⑭再生資源の利用の促進 ⑮公官庁に対する届出
 - ⑯その他（酸素欠乏・流下水素作業主任者技能講習修了書の写し、お知らせ文、使用車両、車検証の写し、収集運搬許可証の写し）
- (2) 提出した書類の内容を変更する必要がある時は、直ちに変更届を提出すること。
- (3) 作業が完了した時は、速やかに次の書類を提出すること。
1. 完了届
 2. 納品書
 3. 請求書
 4. 報告書一式 2部
 5. 作業日報 2部
 6. 汚泥処理伝票 2部
 7. 交通誘導警備日報 2部
 8. 調査記録DVD 2部
 9. 業務打合せ記録簿 2部
- (4) 前記各項のほか、監督職員が提出するように指示した書類は、指定期日までに提出すること。

10. 官公署への手続き

- (1) 受託者は、契約締結後、速やかに関係官公署等に、作業に必要な道路使用、交通の制限等の届出、または、許可申請を行い、その許可を受けること。

1 1. 現場体制

- (1) 受託者は、契約締結後、速やかに現場代理人、並びに清掃の技術及び経験を有する主任技術者を定めるとともに、所定の業務に従事させること。
- (2) 管路内の作業を行う場合は、酸素欠乏・硫化水素危険作業技能講習を終了した作業主任者を現場に常駐させ、所定の業務に従事させること。
- (3) 受託者は、善良な作業員を選出し、秩序正しい作業を行わせ、かつ、熟練を要する作業には、相当の経験を有するものを従事させること。
- (4) 受託者は、適正な作業の進捗を図るとともに、そのために十分な数の作業員を配置すること。又、一部下請を使う場合、施工台帳の作成し、提出すること。

1 2. 地先住民等との協調

- (1) 受託者は、作業を実施するにあたり、地先住民等に作業内容を説明し、理解と協調を得ること。
- (2) 受託者は、地先住民等からの要望、もしくは地先住民等と交渉があった時は、遅滞なく監督職員に申し出て、その指示を受け、誠意を持って対応し、その結果を速やかに報告すること。
- (3) 受託者は、いかなる理由があっても、地先住民等から報酬、または手数料を受け取ってはならない。なお、下請負人及び使用人等についても、上記の行為の内容について、十分監督指導すること。
- (4) 使用人等が前項の行為を行ったときは、受託者がその責任を負うこと。

1 3. 損害賠償及び補償について

- (1) 受託者は、下水道施設に損害を与えた時は、ただちに監督職員に報告し、その指示を受けるとともに、速やかに現状復旧すること。
- (2) 受託者は、作業にあたり、万一、注意義務を怠ったことにより、第三者に損害を与えた時は、その復旧及び賠償に全責任を負うこと。

1 4. 工程管理

- (1) 受託者は、あらかじめ提出した工程表に従い、工程管理すること。
- (2) 予定の工程表と、実績とに差が出た場合は、必要な措置を講じて作業の円滑な進行を図ること。
- (3) 受託者は、毎月末、作業の出来高報告書により、作業の進捗状況を監督職員に報告すること。
- (4) 日程の都合上、履行期間に含まれない日（祝日、休日等）に作業を行う必要がある場合は、あらかじめ、その作業内容、作業時間について、監督職員の承諾を得ること。

1 5. 作業記録写真

受託者は、次の各項に従って、作業記録写真を撮影し、作業完了時には、工種ごとに工程順に編集したものを、作業記録写真帳に整理し、完了届に添付して監督職員に提出すること。

- (1) 管渠内から、作業前後の状況を同一方向で撮影すること。ただし、管渠内からの撮影が困難な場合は、他の適切な方法で撮影すること。
- (2) 人力または機械の別により作業状況を、背景を入れて撮影すること。

- (3) 撮影は、清掃箇所ごとに、1箇所の保安施設の状況、酸素及び硫化水素濃度等の測定状況、管路内洗浄状況のほか、監督職員が指定する内容について行うこと。
- (4) 写真には、件名、撮影場所、撮影対象及び受託者名を明記した黒板を入れて撮影すること。
- (5) 一枚の写真では、作業状況が明らかにならない場合は、貼り合わせること。
- (6) 写真は、カラー撮影とし、その大きさはサービス版とすること。但し、デジタルカメラで撮影した場合、CD納品の他にA4用紙に印刷した物も報告書に添付すること。その場合、1枚の用紙に6枚程度の写真を縮小印刷したものでもよい。

第2章 安全管理

1. 一般事項

- (1) 受託者は、公衆公害、労働災害及び物件損害等の未然防止に努め、労働安全衛生法、酸素欠乏症等防止規則、並びに建設工事公衆災害防止対策要綱等の定めるところに従い、その防止に必要な措置を十分講ずること。
- (2) 作業中は、気象情報に十分注意を払い、豪雨、出水、地震等が発生した場合は、ただちに対処できるような対策を講ずること。
- (3) 事故防止を図るため、安全管理については、清掃作業計画書に明示し、受託者の責任において実施すること。

2. 安全教育

- (1) 受託者は、作業に従事するものに対して、定期的に当該作業に関する安全教育を行い、作業員の安全意識の向上を図ること。
- (2) 受託者は、労働省令で定める酸素欠乏危険作業に係わる業務について、特別な教育を行うこと。

3. 労働災害防止

- (1) 現場の作業環境は、常に良好な状態を保ち、機械器具のその他の設備は常時点検して、作業に従事するものの安全を図ること。
- (2) マンホール、管渠などに出入りし、またはこれらの内部で作業を行う場合は、労働省令で定める酸素欠乏危険作業主任者の指示に従い、酸素欠乏空気、有毒ガスなどの有無を、作業開始前と清掃中は常時調査し、換気等事故防止に必要な措置を講じるとともに、呼吸用保護具等を常備すること。なお、酸素及び硫化水素の測定結果は、記録、保存し、監督職員が提示を求めた場合は、その指示に従うこと。
- (3) 作業中は、酸素欠乏空気及び有毒ガスなどが発生した場合は、ただちに必要な措置を講ずるとともに、監督職員及び他関係機関に緊急連絡を行うこと。
- (4) 資格を必要とする諸機械を取扱う場合は、必ず有資格者をあて、かつ、誘導員を配置すること。

4. 公衆災害防止

- (1) 作業中は、常時作業現場周辺の居住者及び通行人の安全、並びに交通、流水等の円滑な処理に努め、現場の保安対策を十分講じること。
- (2) 作業現場には、下水道管路内清掃工と明示した標識を設けるとともに、夜間には十分な照明及び保安灯を施し、通行人、車両交通等の安全の確保に努めること。

- (3) 作業区域内には、交通誘導警備員を配置し、車両及び歩行者の通行の誘導、並びに整理を行うこと。
- (4) 作業に伴う交通処理及び保安対策は、本仕様書に定めるところによるほか、関係官公署の指示に従い、適切に行うこと。
- (5) 前項の対策に関する具体的事項については、関係機関と十分協議して定め、協議結果を監督職員に提出すること。

5. その他

- (1) 受託者は、作業にあたって、下水道施設またはガスパ等の付近では、絶対に裸火を使用しないこと。
- (2) 万一、事故が発生したときは、緊急連絡体制に従い、ただちに監督職員及び関係官公署に報告するとともに、ただちに必要な措置を講ずること。
- (3) 前項の通報後、受託者は事故の原因、経過及び被害内容を調査の上、その結果を書面により、すみやかに委託者に届け出ること。

第3章 清掃工

1. 一般事項

- (1) 受託者は、清掃作業計画書に作業箇所、作業順序等を定め、事前に監督職員に報告した上で、作業に着手すること。
- (2) 作業にあたっては、管口を傷めないようにガイドローラー等を使用するなど、必要な保護措置を講じ、下水道施設に損傷を与えないように十分留意すること。
- (3) 作業にあたり、仮締切が必要とする場合は、監督職員の承諾を得ること。この仮締切は、上流に溢水が起こらない構造で、かつ、作業中の安全が確保されるものとする。ただし、上流に溢水が生じる恐れのある場合は、ただちにこれを撤去すること。
- (4) 受託者は、作業にあたり、騒音規制法、振動規制法及び市川市環境保全条例等の公害防止関係法令に定める規制基準を遵守するために必要な措置を講ずること。
- (5) 設計図書、法令等に違反して業務を続行した場合及び危険な状況と監督職員が判断した場合は、監督職員はその場で作業の中止及び改善を命じることができる。
- (6) 作業にあたり、道路その他の工作物を、搬出土砂等で汚損させないこと。万一汚損させたときは、作業終了の都度、洗浄・清掃すること。
- (7) 作業終了時は、すみやかに使用機器、仮設物等を搬出し、作業箇所の清掃に努めること。

2. 清掃工

- (1) 作業時間、作業範囲等
作業にあたっては、道路使用条件を厳守して、実施すること。
- (2) 土砂等の流下防止
作業にあたって、下流側に土砂等を流出させてはならない。万一、下流側に土砂等を流出させた場合は、影響区間の流出土砂等を請負人の責任で取り除くこと。
- (3) 土砂等の積込、運搬
受託者は、作業にあたって、以下を満足する運搬車両を配置すること。
 - ① 運搬車両は、事前に市川市に届け出ること。

- ② 運搬車両は、土砂等の流出・飛散・並びに臭気の漏洩の恐れのない構造の車両とすること。
 - ③ 土砂の飛散により、通行者及びその他の工作物を汚損させないように措置を講ずること。
 - ④ 土砂等の運搬にあたっては、水切りを十分に行い、途中漏落しないような措置を講ずること。
 - ⑤ 土砂等の運搬にあたっては、積載超過のないようにすること。
- (4) 機械による清掃作業
- ① 高圧洗浄車の使用にあたっては、高圧により、管渠を損傷することないように、吐出圧に留意すること。

第4章 その他

1. 業務の完了

- (1) 業務を完了し、所定の書類が提出された後、検査員の検査をもって完了とする。

2. 検査

- (1) 受託者は、完了検査に立会うこと。
- (2) 受託者は、検査のために必要な資料（日報、写真、完了図書等）を検査員の指示に従い、提出すること。

3. その他

- (1) 業務箇所において下水道施設に破損、不等沈下、腐食等の異状を発見した場合は、すみやかに監督職員に報告すること。
- (2) その他特に定めのない事項については、すみやかに監督職員と協議し、処理すること。

管路施設調査共通仕様書

令和 3 年 1 月

第1章 総 則

1. 適用範囲

- (1) 本共通仕様書（以下「共通仕様書」という）は、市川市（以下「委託者」という）が管理する下水道施設内の調査の共通仕様書を示すもので、これによりがたい場合又はこれに記載のないものについては、別に指示する特記仕様書・設計図書によるものとする。
- (2) 共通仕様書、特記仕様書及び図面（以下、「設計図書」という）に疑義が生じた場合は、委託者と受託者との協議により決定する。

2. 成果の所有等

- (1) 調査に伴って得られた資料及び成果は委託者の所有とする。また、調査の成果等は、委託者の承諾無しに公表しないこと。

3. 用語の定義

本仕様書において、次の各号に掲げる用語の定義は、それぞれ当該各号に定めるところによる。

- (1) 「委託者」とは、市川市をいう。
- (2) 「受託者」とは、設計業務等の実施に関し、委託者と委託契約を締結した個人又は会社その他の法人をいう。
- (3) 「監督職員」とは、契約図書に定められた範囲内において受託者若しくは現場代理人に対する指示、承諾又は協議等の職務を行う者で、統括監督員、主任監督員及び監督員を総称していう。
- (4) 「検査職員」とは、設計業務等の完了の検査にあたって、委託者が検査を行う者として定めた者をいう。
- (5) 「現場代理人」とは、契約の履行に関し、業務の管理及び統轄等を行う者で、受託者が定めた者をいう。
- (6) 「主任技術者」とは調査が適切に行われるよう、現場において技術上の管理を行う者を言う。
- (7) 「作業主任者」とは労働安全衛生法及び関連法令に定められた労働災害を防止するための管理を行う者をいう。
- (8) 「調査員」とは主任技術者の指揮のもと、調査に従事する者を言う。
- (9) 「契約図書」とは、契約書及び設計図書をいう。
- (10) 「設計図書」とは、仕様書、図面、数量総括表、現場説明書、現場説明に対する質問回答書及び技術提案書をいう。
- (11) 「仕様書」とは、共通仕様書及び特記仕様書（これらにおいて明記されている適用すべき諸基準を含む。）を総称していう。
- (12) 「共通仕様書」とは、業務等に共通する技術上の指示事項等を定める図書をいう。
- (13) 「特記仕様書」とは、共通仕様書を補足し、当該設計業務等の実施に関する明細又は特別な事項を定める図書をいう。
- (14) 「数量統括表」とは、設計業務等に関する工種、設計数量及び規格を示した書類をいう。
- (15) 「現場説明書」とは、設計業務等の入札等に参加する者に対して、委託者が当該設計業務等の契約条件を説明するための書類をいう。
- (16) 「質問回答書」とは、現場説明書に関する入札等参加者からの質問書に対して、委託者が回答する書面をいう。

- (17) 「図面」とは、入札等に際して委託者が交付した図面、委託者から変更又は追加された図面及び図面のもとになる計算書等をいう。
- (18) 「指示」とは、監督職員が受託者に対し、設計業務等の遂行上必要な事項について書面をもって示し、実施させることをいう。
- (19) 「請求」とは、委託者若しくは受託者が契約内容の履行又は変更に関して、相手方に書面をもって行為又は同意を求めることをいう。
- (20) 「通知」とは、委託者若しくは監督職員が受託者に対し、又は受託者が委託者若しくは監督職員に対し、設計業務等に関する事項について、書面をもって知らせることをいう。
- (21) 「報告」とは、受託者が監督職員に対し、設計業務等の遂行に係わる事項について、書面をもって知らせることをいう。
- (22) 「申出」とは、受託者が契約内容の履行又は変更に関し、委託者に対して書面をもって同意を求めることをいう。
- (23) 「承諾」とは、受託者が監督職員に対し、書面で申し出た設計業務等の遂行上必要な事項について、監督職員が書面により業務上の行為に同意することをいう。
- (24) 「質問」とは、不明な点に関して書面をもって問うことをいう。
- (25) 「回答」とは、質問に対して書面をもって答えることをいう。
- (26) 「協議」とは、書面により契約図書の協議事項について、委託者と受託者が対等の立場で合議することをいう。
- (27) 「提出」とは、受託者が監督職員に対し、設計業務等に係わる書面その他の資料を説明し、差し出すことをいう。
- (28) 「書面」とは、手書き、印刷その他の伝達物をいい、発行年月日を記録し、署名又は捺印したものを有効とする。
- なお、緊急を要する場合は、ファクシミリ又はEメールにより伝達できるものとするが、後日有効な書面と差し換えるものとする。
- (29) 「検査」とは、契約図書に基づき、検査職員が設計業務等の完了を確認することをいう。
- (30) 「打合せ」とは、設計業務等を適正かつ円滑に実施するために現場代理人と監督職員が面談により、業務の方針及び条件等の疑義を正すことをいう。
- (31) 「修補」とは、委託者が検査時に受託者の負担に帰すべき理由による不良箇所を発見した場合に受託者が行うべき訂正、補足その他の措置をいう。
- (32) 「協力者」とは、受託者が設計業務等の遂行にあたって、再委託する者をいう。
- (33) 「使用人等」とは、協力者又は受託者の代理人、使用人その他これに準ずるものをいう。

3. 監督職員

- (1) 委託者は、管路施設調査等における監督職員を定め、受託者に通知するものとする。
- (2) 監督職員は、契約図書に定められた事項の範囲内において、指示、承諾及び協議等の職務を行うものとする。
- (3) 監督職員がその権限を行使するときは、書面により行うものとする。ただし、監督職員が緊急を要する場合、受託者に対し口頭による指示等を行ったとき、受託者はその指示等に従うものとする。(監督職員は、その指示等を行った後7日以内に書面で受託者にその内容を通知するものとする。)

4. 現場代理人

- (1) 受託者は、管路施設調査等における現場代理人を定め、委託者に通知するものとする。
- (2) 現場代理人は、契約図書等に基づき、業務の契約行為のほか、業務の全般の管理を行うものとする。
- (3) 現場代理人は、業務の精通し、現地作業が設計図書と異なり作業が困難な場合は、その旨を監督職員へ直ちに報告しなければならないものとする。

5. 主任技術者

- (1) 受託者は、調査業務等における主任技術者を定め、委託者に通知するものとする。
- (2) 主任技術者は、契約図書等に基づき、業務の技術上の管理を行うものとする。

6. 作業主任者

- (1) 受託者は、労働安全衛生法第14条に規定する作業主任者を定め、委託者に通知するものとする。
- (2) 作業主任者は酸素欠乏・硫化水素危険作業主任技能講習を修了した者とする。
- (3) 作業主任者は酸素欠乏・硫化水素が発生する恐れがある場所での作業を行う際は、現場に常駐し、調査に従事する調査員への指揮のほか、機械・安全装置の点検、器具・工具等の使用状況の監視等も行うものとする。

7. 調査員

- (1) 調査員は主任技術者の指揮もと、調査に従事するものとする。
- (2) 調査員は酸素欠乏・硫化水素が発生する恐れがある場所での調査を行う際は、作業主任者の指揮のもと、調査を行うものとする。

8. 法令等の遵守

- (1) 受託者は、調査を実施するにあたり、次に掲げる法律及びこれに関連する法令・条例・規則等、並びに委託者が他の企業等と締結している協定等を遵守しなければならない。
 - 1. 労働基準法及び同法関連法規
 - 2. 労働者災害補償保険法及び同法関連法規
 - 3. 消防法及び同法関連法規
 - 4. 緊急失業対策法及び同法関連法規
 - 5. 建設業法及び同法関連法規
 - 6. 建築基準法及び同法関連法規
 - 7. 港湾法及び同法関連法規
 - 8. 毒物及び劇物取締法及び同法関連法規
 - 9. 道路法及び同法関連法規
 - 10. 下水道法及び同法関連法規
 - 11. 中小企業退職金共済法及び同法関連法規
 - 12. 道路交通法及び同法関連法規

13. 河川法及び同法関連法規
 14. 電気事業法及び同法関連法規
 15. 公害対策基本法及び同法関連法規
 16. 騒音規制法及び同法関連法規
 17. 廃棄物の処理及び清掃に関する法律及び同法関連法規
 18. 水質汚濁防止法及び同法関連法規
 19. 酸素欠乏症等防止規則及び同法関連法規
 20. 労働安全衛生法及び同法関連法規
 21. 振動規制法及び同法関連法規
 22. 市川市環境保全条例及び同施行規則
- (2) 受託者は当該の設計図書の内容が(1)の諸法令に照らし、不適當又は矛盾していることが判明した場合には直ちに監督職員に報告し確認を求めること。
- (3) 使用人に対する災補償共済制度に伴う運用については、受託者の責任において行うこと。諸法令等の運用、適用は、受託者の負担と責任の元で行うこと。なお、建設業退職者共済組合及び建設労補償共済制度に伴う運用については、受注者の責任において行うこと。

9. 提出書類

- (1) 受託者は、契約締結後、速やかに次の書類を提出し、承諾を受けたうえ、調査に着手すること。
1. 着手届
 2. 現場代理人及び主任技術者等選任届（保有者等を証明する書類を添付すること）
 3. 工程表
 4. 計画書
 - ①業務概要 ②実施工程表 ③案内図・位置図 ④作業方法 ⑤主要機械 ⑥主要資材
 - ⑦調査管理（工程管理・写真管理） ⑧現場組織 ⑨緊急時の体制 ⑩仮設備 ⑪交通管理
 - ⑫安全管理 ⑬環境対策 ⑭再生資源の利用の促進 ⑮公官庁に対する届出
 - ⑯その他（酸素欠乏・流下水素作業主任者技能講習修了書の写し、判定基準表、調査票の見本、お知らせ文、使用車両、車検証の写し、収集運搬許可証の写し）
- (2) 提出した書類の内容を変更する必要がある時は、直ちに変更届を提出すること。
- (3) 調査が完了した時は、速やかに次の書類を提出すること。
1. 完了届
 2. 納品書
 3. 請求書
 4. 報告書一式 2部
 5. 調査記録写真 2部
 6. 作業日報 2部
 7. 汚泥処理伝票 2部
 8. 交通誘導警備日報 2部
 9. 調査記録DVD 2部

10. 業務打合せ記録簿 2部

- (4) 前記各項のほか、監督職員が提出するように指示した書類は、指定期日までに提出すること。

10. 官公署への手続き

- (1) 受託者は、契約締結後、速やかに関係官公署等に、調査に必要な道路使用、交通の制限等の届出、または、許可申請を行い、その許可を受けること。

11. 現場体制

- (1) 受託者は、契約締結後、速やかに現場代理人、並びに清掃の技術及び経験を有する主任技術者を定めるとともに、所定の業務に従事させること。
- (2) 管路内の作業を行う場合は、酸素欠乏・硫化水素危険作業技能講習を終了した作業主任者を現場に常駐させ、所定の業務に従事させること。
- (3) 受託者は、善良な調査員を選定し、秩序正しい調査を行わせ、かつ、熟練を要する調査には、相当の経験を有するものを従事させること。
- (4) 受託者は、適正な調査の進捗を図るとともに、そのために十分な数の調査員を配置すること。又一部下請を使う場合は施工体制台帳の作成を作成し、提出すること。

12. 地先住民等との協調

- (1) 受託者は、作業を実施するにあたり、地先住民等に作業内容を説明し、理解と協調を得ること。
- (2) 受託者は、地先住民等からの要望、もしくは地先住民等と交渉があった時は、遅滞なく監督職員に申し出て、その指示を受け、誠意を持って対応し、その結果を速やかに報告すること。
- (3) 受託者は、いかなる理由があっても、地先住民等から報酬、または手数料を受け取ってはならない。なお、下請負人及び使用人等についても、上記の行為の内容について、十分監督指導すること。
- (4) 使用人等が前項の行為を行ったときは、受託者がその責任を負うこと。

13. 損害賠償及び補償について

- (1) 受託者は、下水道施設に損害を与えた時は、ただちに監督職員に報告し、その指示を受けるとともに、速やかに現状復旧すること。
- (2) 受託者は、調査にあたり、万一、注意義務を怠ったことにより、第三者に損害を与えた時は、その復旧及び賠償に全責任を負うこと。

14. 工程管理

- (1) 受託者は、あらかじめ提出した工程表に従い、工程管理を適正に行うこと。
- (2) 予定の工程表と、実績とに差が出た場合は、必要な措置を講じて、調査の円滑な進行を図ること。

- (3) 受託者は、毎月末、調査の出来高報告書により、調査の進捗状況を監督職員に報告すること。
- (4) 日程の都合上、履行期間に含まれない日（祝日、休日等）に調査を行う必要がある場合は、あらかじめ、その調査内容、調査時間について、監督職員の承諾を得ること。

15. 調査記録写真

受託者は、次の各項に従って、調査記録写真を撮影し、調査完了時には、工種ごとに工程順に編集したものを、調査記録写真帳に整理し、完了届に添付して監督職員に提出すること。

- (1) 撮影は、調査延長 1,000m 程度に対して、1 箇所の保安施設の状況、テレビカメラなど使用機械の設置状況、酸素及び硫化水素濃度等の測定状況、管路内洗浄状況のほか、監督職員が指定する内容について行うこと。
- (2) 写真には、件名、撮影場所、撮影対象及び受託者名を明記した黒板を入れて撮影すること。
- (3) 一枚の写真では、作業状況が明らかにならない場合は、貼り合わせること。
- (4) 写真は、カラー撮影とし、その大きさはサービス版とすること。但し、デジタルカメラで撮影した場合、CD 納品の他に A 4 用紙に印刷した物も報告書に添付すること。その場合、1 枚の用紙に 6 枚程度の写真を縮小印刷したものでもよい。

第2章 安全管理

1. 一般事項

- (1) 受託者は、公衆公害、労働災害及び物件損害等の未然防止に努め、労働安全衛生法、酸素欠乏症等防止規則、並びに建設工事公衆災害防止対策要綱等の定めるところに従い、その防止に必要な措置を十分講ずること。
- (2) 調査中は、気象情報に十分注意を払い、豪雨、出水、地震等が発生した場合は、ただちに対処できるような対策を講ずること。
- (3) 事故防止を図るため、安全管理については、調査計画書に明示し、受託者の責任において実施すること。

2. 安全教育

- (1) 受託者は、調査に従事するものに対して、定期的に当該調査に関する安全教育を行い、安全意識の向上を図ること。
- (2) 受託者は、労働省令で定める酸素欠乏危険作業に係わる業務について、特別な教育を行うこと。

3. 労働災害防止

- (1) 現場の調査環境は、常に良好な状態を保ち、機械器具のその他の設備は常時点検して、調査に従事するものの安全を図ること。
- (2) マンホール、管渠などに出入りし、またはこれらの内部で調査を行う場合は、労働省令で定める酸素欠乏危険作業主任者の指示に従い、酸素欠乏空気、有毒ガスなどの有無を調査開始前と調査中は常時調査し、換気等事故防止に必要な措置を講じるとともに、呼吸用保護具等を常備すること。

なお、酸素及び硫化水素の測定結果は、記録、保存し、監督職員が提示を求めた場合は、その指示に従うこと。

- (3) 調査中は、酸素欠乏空気及び有毒ガスなどが発生した場合は、ただちに必要な措置を講ずるとともに、監督職員及び他関係機関に緊急連絡を行い、その指示により、適切な措置を講ずること。
- (4) 資格を必要とする諸機械を取扱う場合は、必ず有資格者をあて、かつ、誘導員を配置すること。

4. 公衆災害防止

- (1) 調査中は、常時調査現場周辺の居住者及び通行人の安全、並びに交通、流水等の円滑な処理に努め、現場の保安対策を十分講じること。
- (2) 調査現場には、下水道管路内調査工と明示した標識を設けるとともに、夜間には十分な照明及び保安灯を施し、通行人、車両交通等の安全の確保に努めること。
- (3) 調査区域内には、交通誘導警備員を配置し、車両及び歩行者の通行の誘導、並びに整理を行うこと。
- (4) 調査に伴う交通処理及び保安対策は、本仕様書に定めるところによるほか、関係官公署の指示に従い、適切に行うこと。
- (5) 前項の対策に関する具体的事項については、関係機関と十分協議して定め、協議結果を監督職員に提出すること。

5. その他

- (1) 受託者は、調査にあたって、下水道施設またはガス管等の付近では、絶対に裸火を使用しないこと。
- (2) 万一、事故が発生したときは、緊急連絡体制に従い、ただちに監督職員及び関係官公署に報告するとともに、すみやかに必要な措置を講ずること。
- (3) 前項の通報後、請負者は事故の原因、経過及び被害内容を調査の上、その結果を書面により、ただちに委託者に届け出ること。

第3章 調査工

1. 一般事項

- (1) 受託者は、調査計画書に調査箇所、調査順序等を定め、事前に監督職員に報告した上で、調査に着手すること。
- (2) 調査にあたっては、管口を傷めないようにガイドローラー等を使用するなど、必要な保護措置を講じ、下水道施設に損傷を与えないように十分留意すること。
- (3) 調査にあたり、仮締切が必要とする場合は、監督職員の承諾を得ること。この仮締切は、上流に溢水が起こらない構造で、かつ、調査中の安全が確保されるものとする。ただし、上流に溢水が生じる恐れのある場合は、ただちにこれを撤去すること。
- (4) 受託者は、調査にあたり、騒音規制法、振動規制法及び市川市環境保全条例等の公害防止関係法令に定める、規制基準を遵守するために必要な措置を講ずること。

- (5) 受託者は監督職員の指示に反して、調査を続行した場合及び監督職員が事故防止危険と判断した場合は、調査の一時中止を命ずることがある。
- (6) 調査にあたり、道路その他の工作物を、搬出土砂等で汚損させないこと。万一汚損させたときは、調査終了の都度、洗浄・清掃すること。
- (7) 調査終了時は、すみやかに使用機器、仮設物等を搬出し、調査箇所の清掃に努めること。

2. 調査工

(1) 調査計画書

受託者は、調査にあたり、事前に次の事項を記載した調査計画書を提出すること。

- ① 調査概要
- ② 現場組織（職務分担、緊急連絡体制等）
- ③ 調査計画（テレビカメラ、ビデオカメラ装置等使用機器、調査方法、実施工程表等）
- ④ 安全計画（保守対策、道路交通の処理方法、管渠内と地上との連絡方法、酸素欠乏空気・有毒ガス対策等）
- ⑤ その他の監督職員の指示する事項

(2) 調査機材

調査に使用する機材は、常に点検し、安全な整備をしておくこと。

(3) 調査時間

調査にあたっては、道路使用許可条件を厳守すること。

(4) テレビカメラによる調査

- ① 調査にあたっては、あらかじめ、当該調査箇所を洗浄し、調査の精度を高めること。
- ② 本管の調査は、原則として上流から下流に向け、テレビカメラを移動させながら行うこと。
- ③ 本管の調査にあたっては、管の破損、継手部の不良、クラック、取付管口等に十分注意しながら、全区間撮影（カラー）し、DVDに収録すること。異常箇所、取付管口等の必要箇所については、側視撮影（カラー）し鮮明な画像をDVDに収録すること。
- ④ 本管内の異常箇所の位置表示は、上流側マンホール中心からの距離とし、正確に測定すること。
- ⑤ 取付管部の異常箇所の位置表示は、上流側マンホール中心からの距離とする。
- ⑥ 管内に異常が発見された場合は、DVD等とは別に、モニターから写真撮影（カラー）を行うものとする。これらの撮影内容及び方法の変更は、事前に監督職員と協議し、承諾を得なければならない。
- ⑦ 調査区域内のマンホール調査項目は、内径 800mm 未満の目視調査内容によること。

(5) 目視による調査

①内径 800mm 以上

調査する場合は、本管内に調査員が入り、管路の布設状況、土砂等の堆積状況、管の破損、継手部の不良、管壁のクラック、取付管口、管のたるみ・蛇行、取付け管の突き出し、油脂の付着、木の根の侵入、侵入水、マンホール内のクラック、側壁・目地のずれ、コンクリートの腐

食、足掛金物の欠損本数、蓋の摩耗度、蓋のがたつきの有無、副管の状況等の不良箇所を調査し、写真撮影（カラー）を行うものとする。本管内の異常箇所の位置表示は上流側マンホール中心からの距離とする。写真は、調査月日、異常内容、発生場所等を明記した黒板を入れて、カラーで撮影すること。なお、調査内容は、テレビカメラによる調査に準ずるものとする。

②内径 800mm 未満

調査する場合は、マンホール内に調査員が入り、十分な照明のもとに土砂等に堆積状況、管きよの布設状況、侵入水、マンホール内のクラック、側壁・目地のずれ、足掛金物及びマンホール内の不良箇所を調査し、写真撮影（カラー）を行うものとする。写真は、調査月日、異常内容、発生場所等を明記した黒板を入れて、カラーで撮影すること。

（６） 取付管調査

- ① 調査に先立ち、当該箇所を洗浄し、調査の精度を高めること。
- ② 調査にあたっては、本管同様、管の破損、継手部及び局部の不良箇所、管壁のクラック漏水、取付け管口等に十分注意しながら、撮影（カラー）を行うものとする。
- ③ 不良箇所の表示位置は、取付けます中心からの距離とする。

（７） 巡視・点検

管路施設の大部分は、地下構造物であり、地上での巡視・点検はその項目が限られるが、面的に広範囲に渡っており、それを効率的に行うには、計画的に実施する必要がある。写真撮影（カラー）は、調査月日、調査場所等を明記した黒板を入れて行い、10m当り 1 枚を標準とする。

（８） 音響試験

- ① 調査方法は、ハンマーによる打撃音による確認とすること。
- ② 写真撮影（カラー）は、調査年月日、異常内容、発生場所等を明記した黒板を入れて行い、1 戸当たり 3 枚を標準とする。

（９） 異状時の処置

調査の続行が困難になった場合は、ただちに監督職員に報告し、指示を受けること。この場合においても、上下流から調査するなど、調査の完遂に努め、その原因を把握すること。

3. 報告書

- （１） 受託者は、「下水道管路施設の点検・調査マニュアル（案）（平成 25 年 6 月）公益社団法人日本下水道協会」により、報告書を作成し提出すること。
- （２） 調査結果をテレビモニターから DVD に収録する場合は、指定の一般用 DVD に収録すること。なお、提出する DVD 及び写真には、件名、地名、路線番号、継手番号、管径、並びに距離等をタイプ表示すること。
- （３） 調査結果の判定基準は、市川市の調査判定基準のとおりとする。
- （４） 提出する成果品として、下記の通りとする。
 - ① 報告書
 - ② 写真帳
 - ③ DVD

- ④ その他監督職員の指示するもの

第4章 その他

1. 調査の完了

- (1) 調査を完了し、所定の書類が提出された後、検査員の検査をもって完了とする。

2. 検査

- (1) 受託者は、中間検査及び完了検査に立会うこと。
- (2) 受託者は、検査のために必要な資料(日報、写真、完了図書等)を検査員の指示に従い、提出すること。

3. その他

- (1) 調査箇所において下水道施設に破損、不等沈下、腐食等の異状を発見した場合は、すみやかに監督職員に報告すること。
- (2) 設計図書に特に明示していない事項であっても、調査の遂行上、当然必要なものは、受託者の負担において処理すること。
- (3) その他特に定めのない事項については、すみやかに監督職員に報告し、指示を受けて処理すること。

管きょ（鉄筋コンクリート管）の調査判定基準

スパン全体で評価	ランク 項目		Aランク	Bランク	Cランク
	①管の腐食		鉄筋露出状態	骨材露出状態	表面が荒れた状態
	②上下方向のたるみ	内径 700mm 未満	内径以上	内径の 1/2 以上	内径の 1/2 未満
		内径 700mm 以上 1650mm 未満	内径の 1/2 以上	内径の 1/4 以上	内径の 1/4 未満
		内径 1650mm 以上	内径の 1/4 以上	内径の 1/8 以上	内径の 1/8 未満

管 1 本毎に評価	ランク 項目		a ランク	b ランク	c ランク
	③管の欠落及び軸方向クラック		欠落	軸方向のクラック で幅 2mm 以上	軸方向のクラック で幅 2mm 未満
			軸方向のクラック で幅 5mm 以上		
	④管の円周方向クラック		円周方向のクラック で幅 5mm 以上	円周方向のクラック で幅 2mm 以上	円周方向のクラック で幅 2mm 未満
	⑤管の継手ズレ		脱却	70mm 以上	70mm 未満
	⑥浸入水		噴き出ている状態	流れている状態	滲んでいる状態
	⑦樹木根侵入		本管内径の 1/2 以上 閉塞	本管管径の 1/2 未 満閉塞	—
	⑧取付管の突出し		本管内径の 1/2 以上 閉塞	本管内径の 1/10 以上	本管内径の 1/10 未 満

マンホールの判定基準

部位		点検項目	判定基準		
			Aランク	Bランク	Cランク
人孔及び櫛内部	調整部	調整部状況	調整モルタル及びリングが破損・欠落	調整モルタル及びリングのずれ、クラック	調整モルタル及びリングのずれ
	斜壁	腐食	鉄筋露出	骨材露出	表面の荒れ
		破損	欠落・陥没	全体に亀裂	軽微な破損（A、B以外）
		クラック	全体がクラック（人孔全周、幅5mm以上）	部分的にクラック（人孔半周、幅2～5mm以上）	軽微なクラック（幅2mm未満）
		隙間・ズレ	全体が脱却	一部が脱却	わずかの隙間・ズレ
		浸入水	噴き出ている状態	流れている状態	滲んでいる状態
		木根侵入	内径の50%以上	内径の10%以上～50%以上	内径の10%未満
	直壁 （管口部含む）	腐食	鉄筋露出 （表面pH:1程度）	骨材露出 （表面pH:3未満）	表面の荒れ （表面pH:3以上5以下）
		破損	欠落（陥没）	全体に亀裂	軽微な破損（A、B以外）
		クラック	全体がクラック（人孔全周、幅5mm以上）	部分的にクラック（人孔半周、幅2～5mm以上）	軽微なクラック（幅2mm未満）
		隙間・ズレ	全体が脱却	一部が脱却	わずかの隙間・ズレ
		浸入水	噴き出ている状態	流れている状態	滲んでいる状態
		木根侵入	内径の50%以上	内径の10%以上～50%以上	内径の10%未満
		タルミ	内径の3/4以上	内径の1/2～3/4	内径の1/2未満
	足掛金物	腐食・劣化状況	欠落している	鉄筋が細くなっている	錆の発生
	インバート	インバート状況	インバートが無い	部分的な欠損	—
	全体	臭気	常に発生	使用ピーク中に発生	季節的に発生
流下状況		油脂・モルタル・土砂等の堆積状況	管径の1/3以上の付着	管径の1/10～1/3の付着	管径の1/10未満の付着

マンホール蓋の判定基準

部位		点検項目	判定基準		
			Aランク	Bランク	Cランク
蓋及び路面	路面	路面状況	舗装版にクラックや欠けがあり、通行に支障を来たす	段差が生じている、擦り付けが悪く水が溜まる	蓋上部に水が溜まる、道路との擦り付けが悪い
	蓋・受枠	蓋違い・ガタツキ	開閉出来ない。	ガタツキがある	—
		蓋の損傷・劣化	蓋・受枠にクラックや欠けがある。	—	—
		蓋の摩耗	表面がツルツルして通行に支障を来たす（車・歩道部の蓋溝高さ 2mm 以下）	摩耗が大（車道部の蓋溝高さ 2～3mm 以下）	摩耗が小（歩道部の蓋溝高さ 2～3mm 以下）
		蓋の錆	—	多量発錆	少量発錆

定量調査

蓋のタイプ	
浮上防止対応の有無	有・無
鉄蓋裏製造年度	年
落下防止対策の有無	有・無
鉄蓋の摩耗量（溝高さ）	mm